



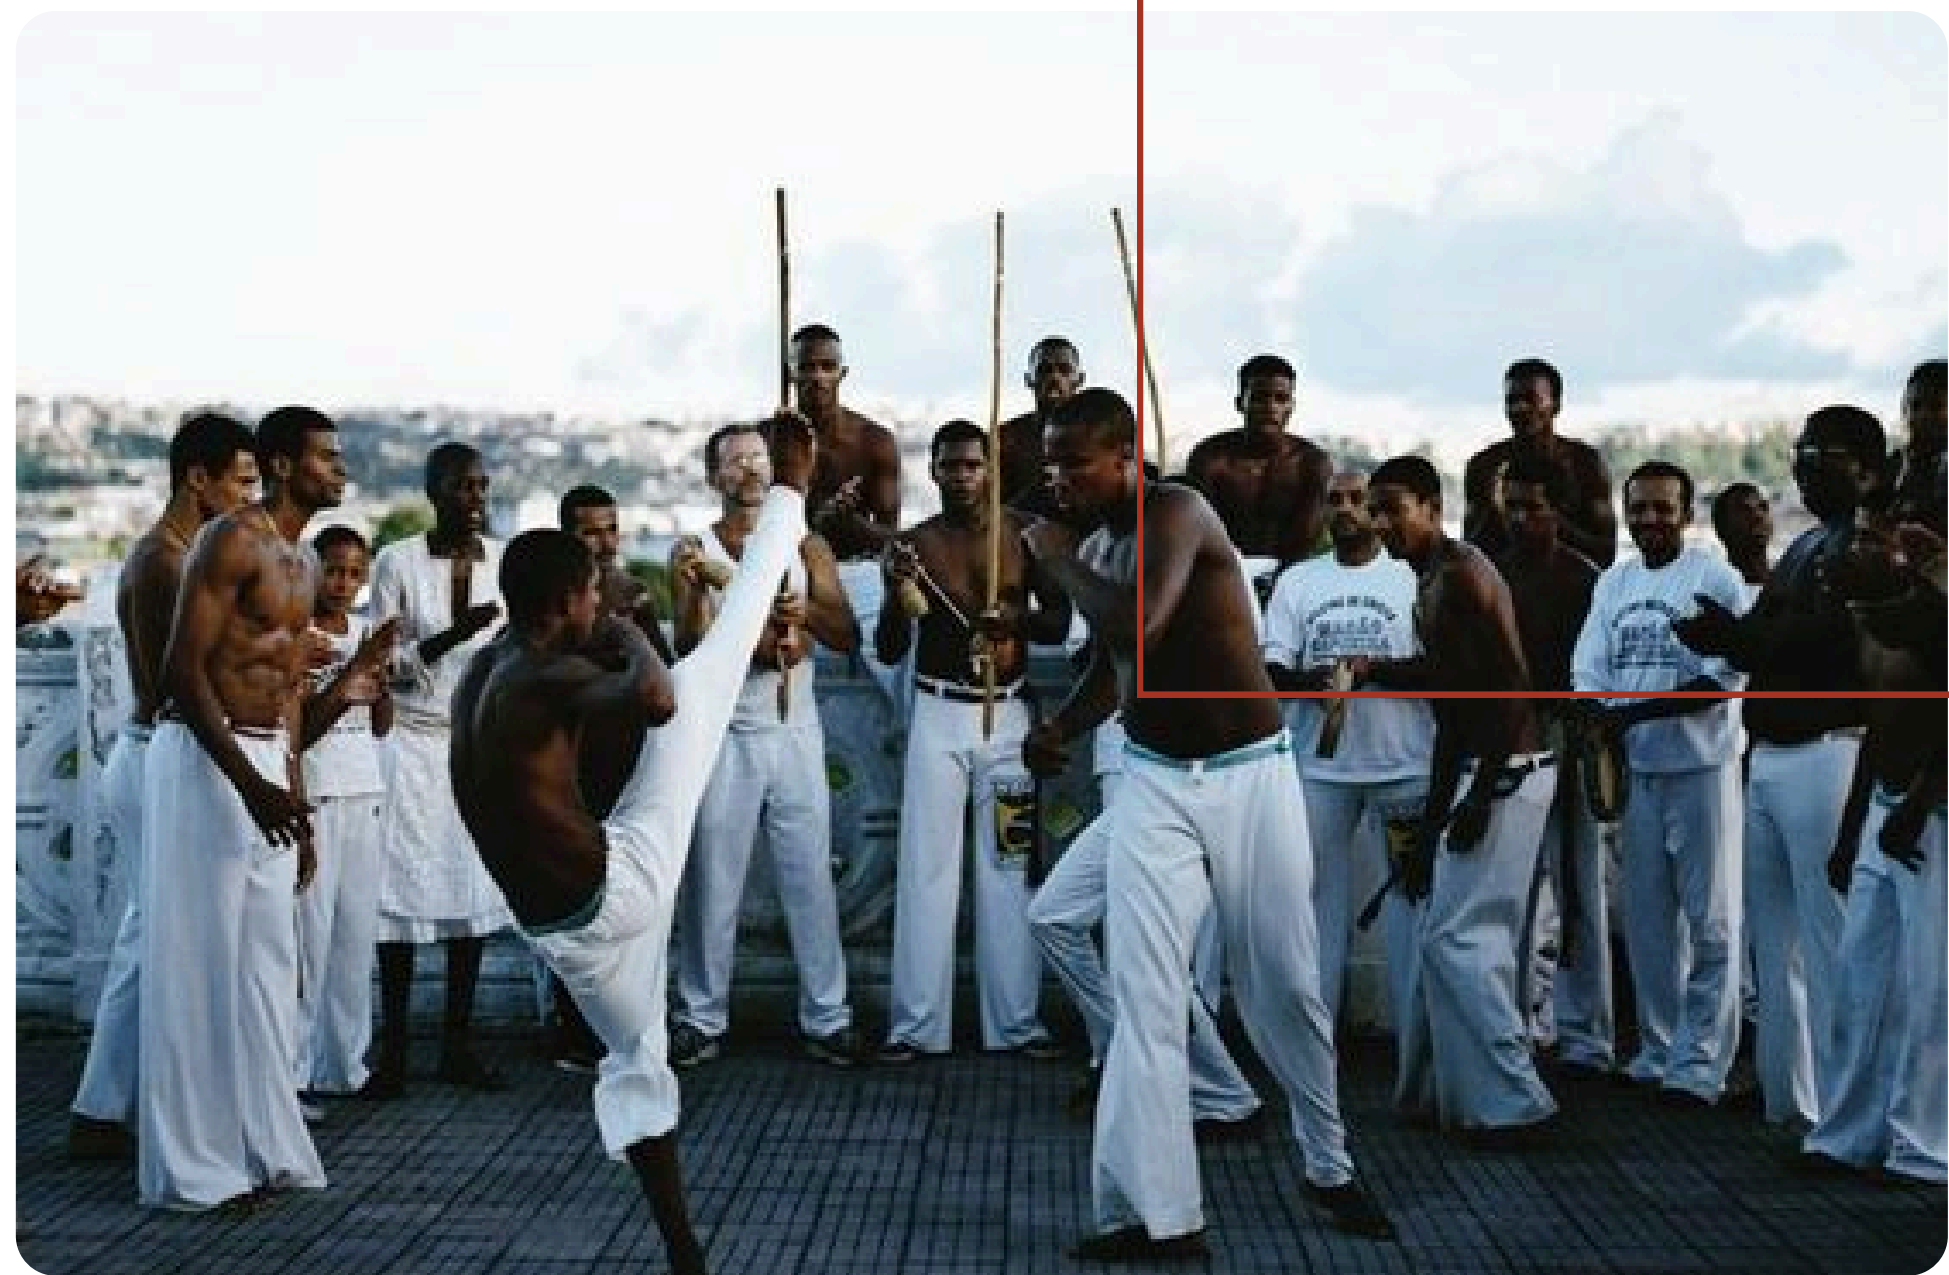


MOODBOARD
conceptual

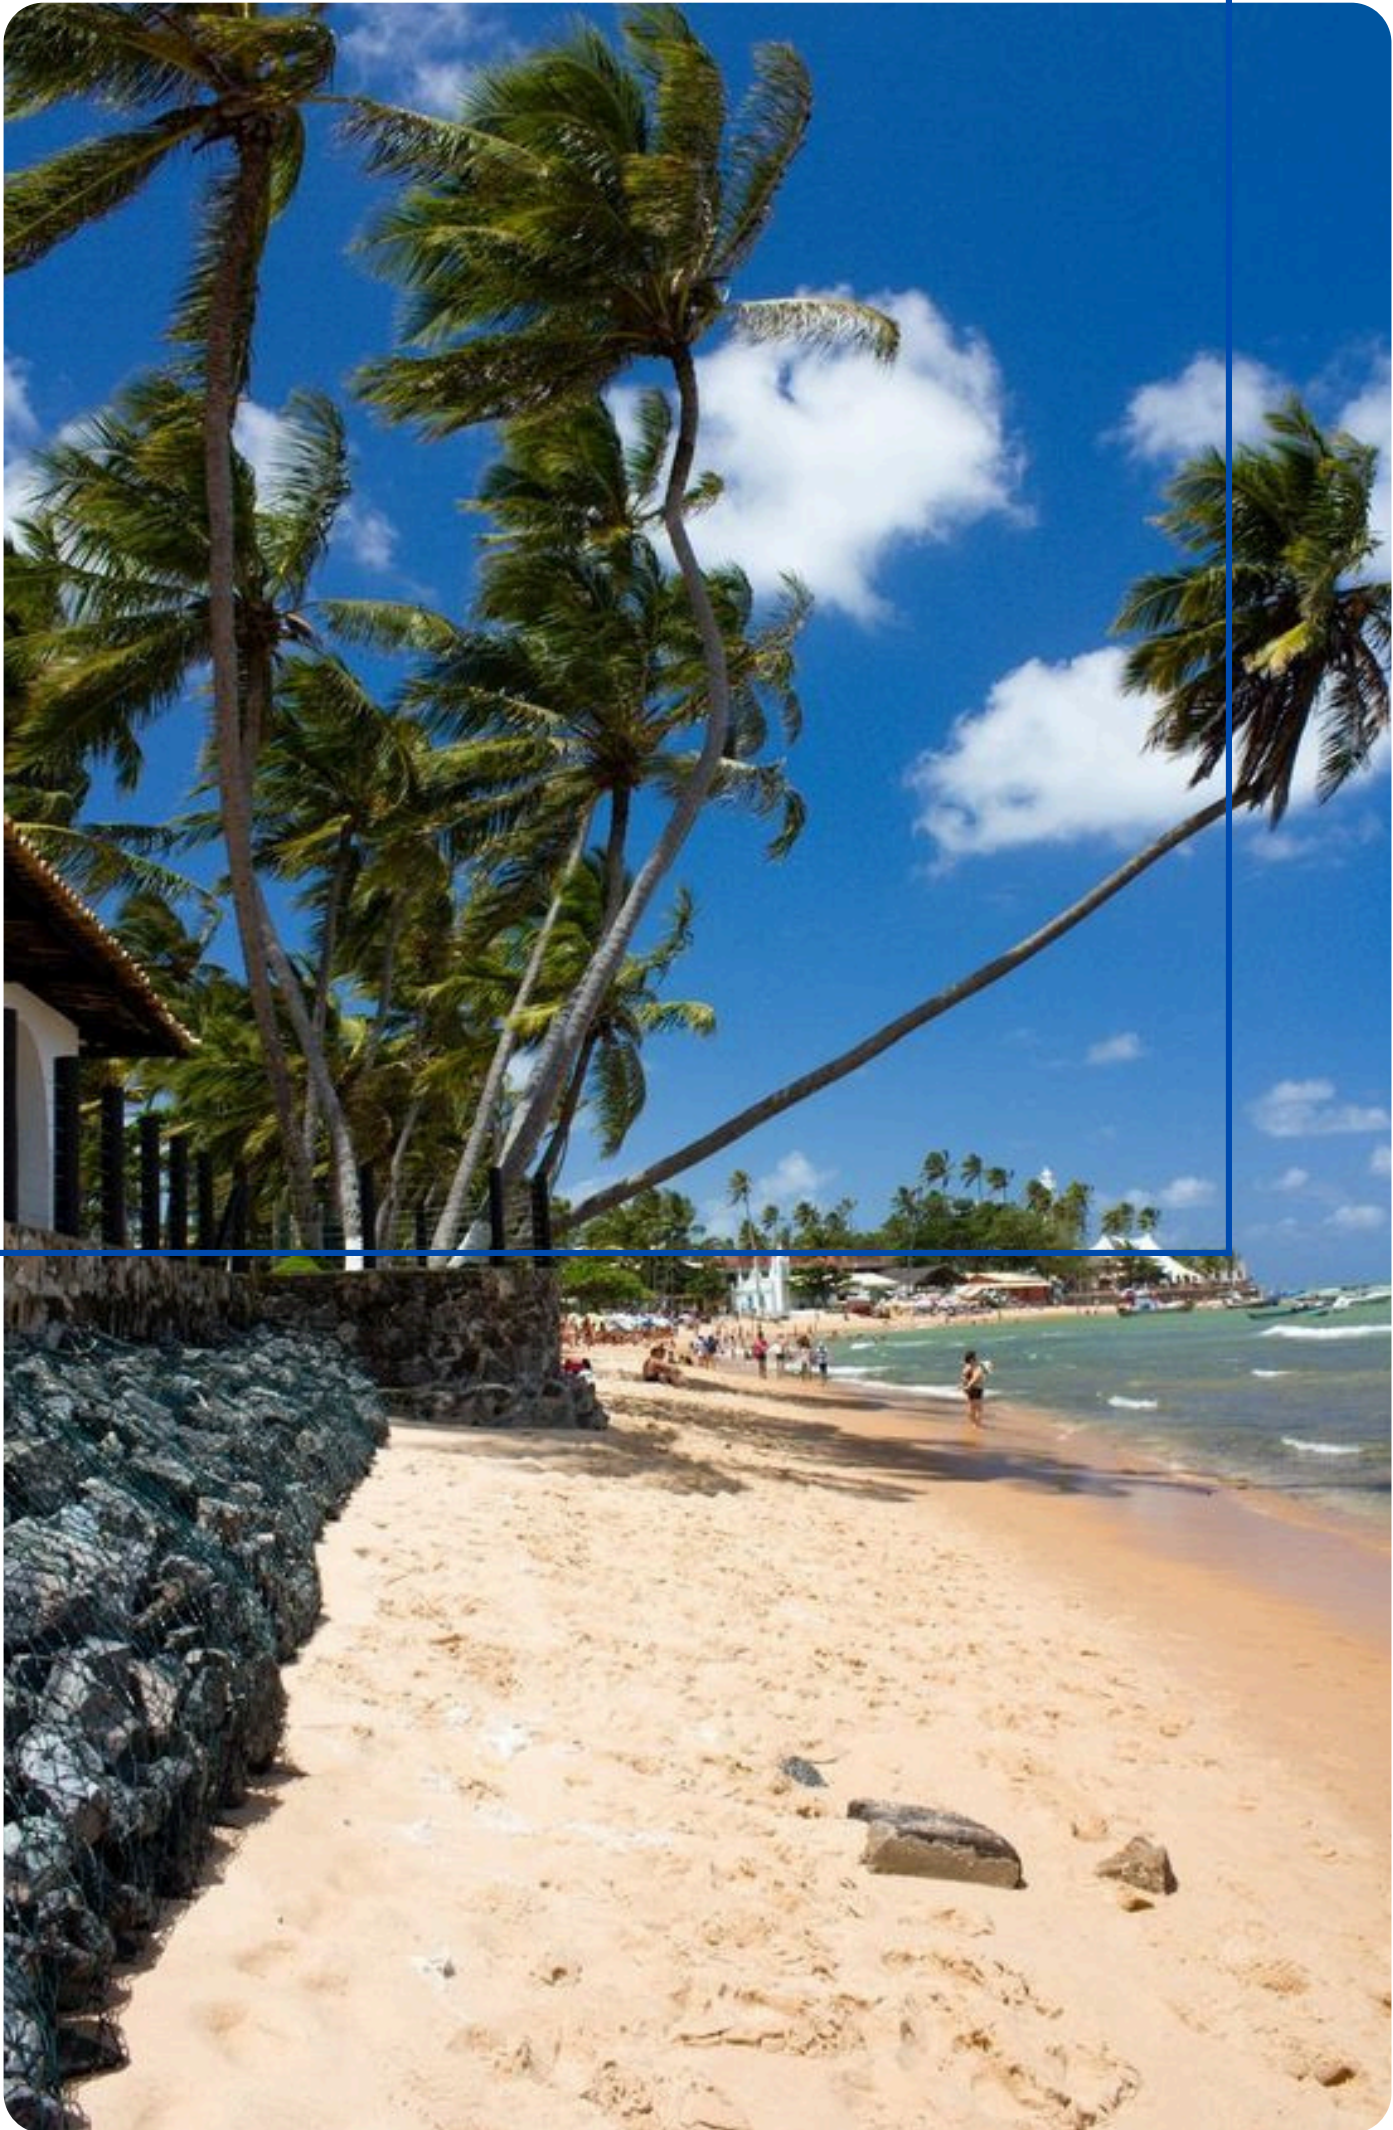

MOODBOARD


material

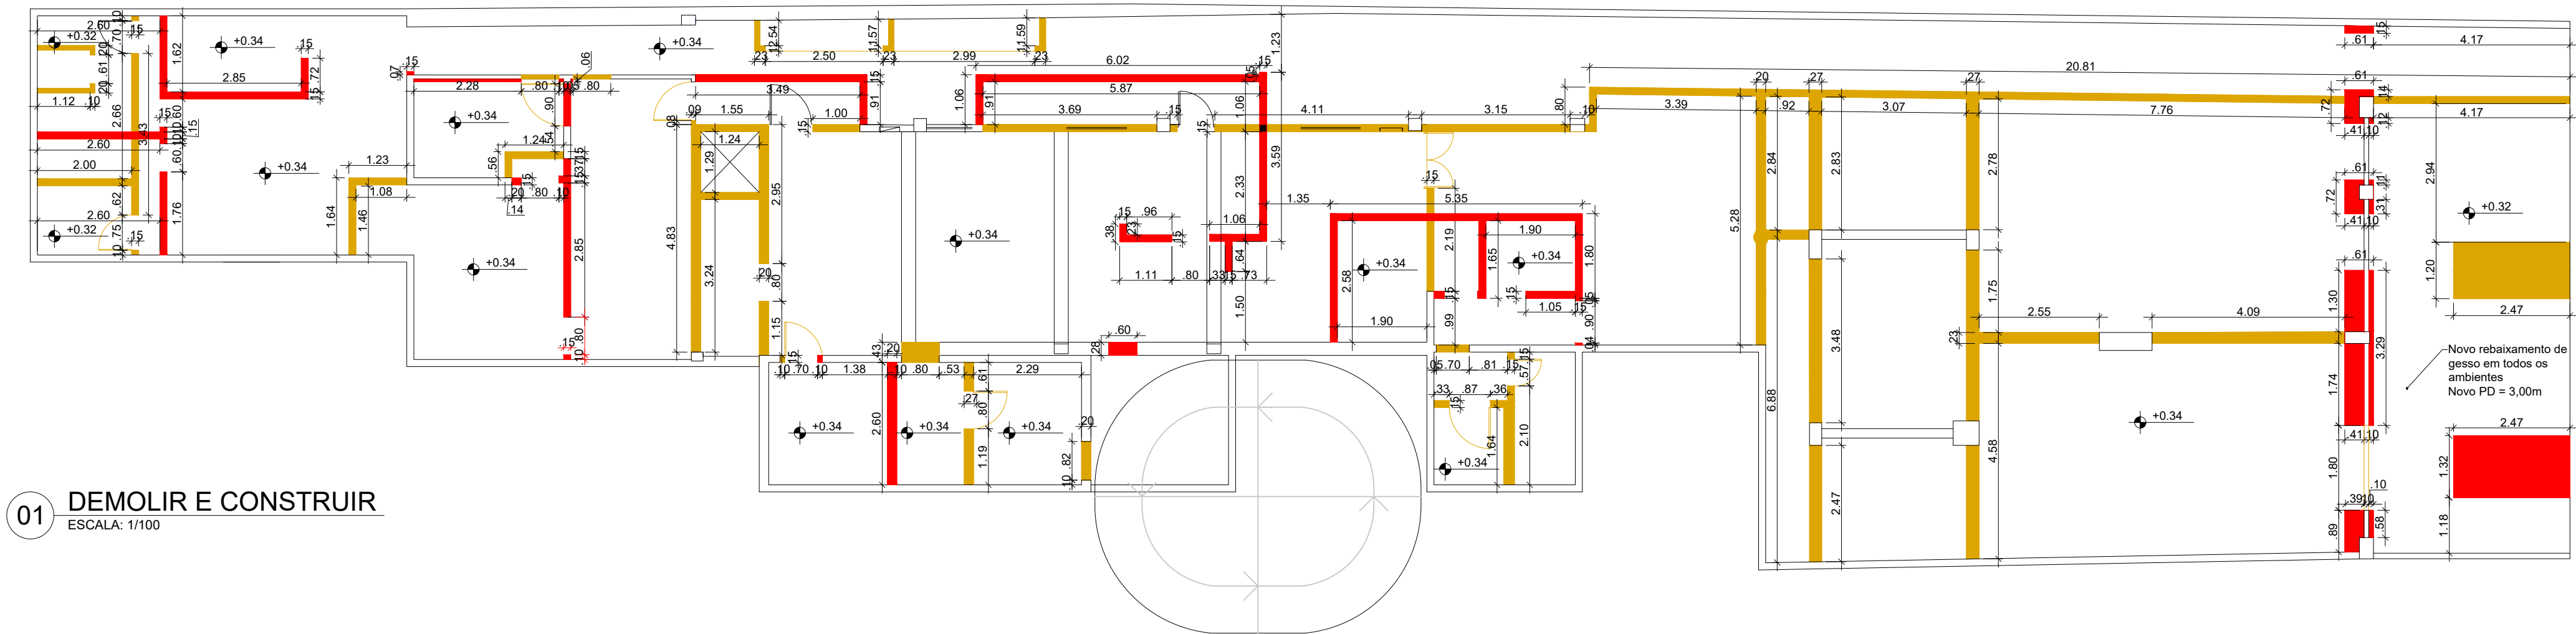

01 DEMOLIR E CONSTRUIR
ESCALA: 1/100


LEGENDA:
DEMOLIR
CONSTRUIR

EUA-UFF		UNIVERSIDADE FEDERAL FLUMINENSE	
DISCIPLINA		SEMINÁRIO VI - PROJETO DE INTERIORES	PROFESSOR GUILHERME ARAUJO
CONTEÚDO		DEMOLIR E CONSTRUIR	ESCALA 1/100
ALUNOS		BRENO S., DIANNE C. E MARCELA Q.	DATA 02/09/2024
		FOLHA A2	PRANCHA 01

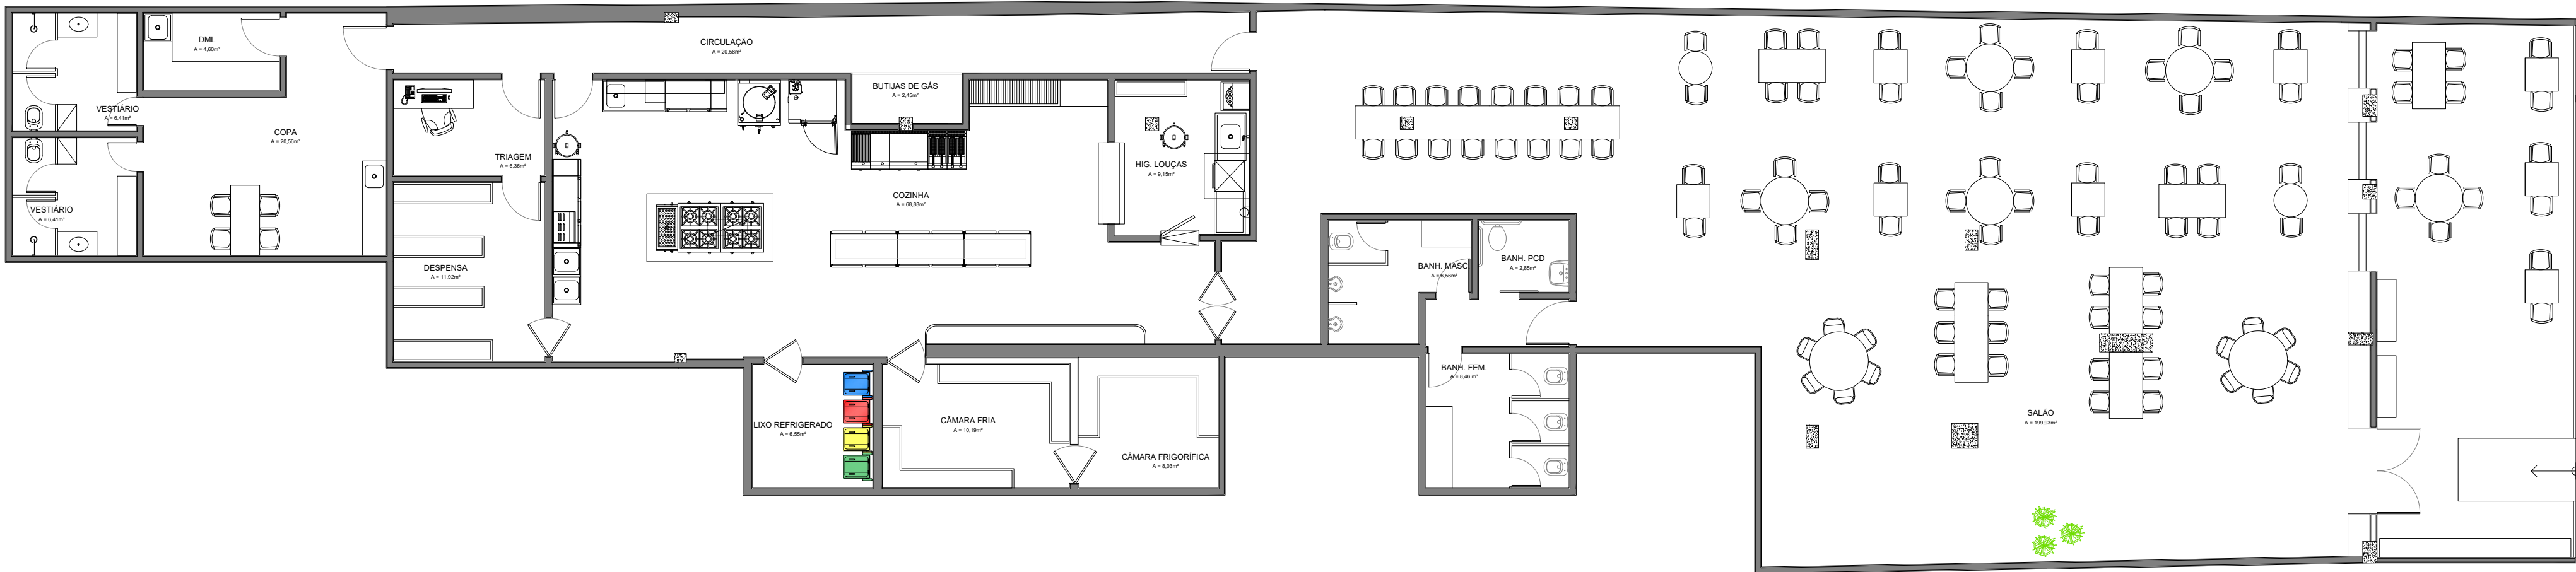


01 LAYOUT
ESCALA: 1/100

EUA-UFF	UNIVERSIDADE FEDERAL FLUMINENSE			
DISCIPLINA	SEMINÁRIO VI - PROJETO DE INTERIORES	PROFESSOR	GUILHERME ARAUJO	
CONTEÚDO	LAYOUT	ESCALA	1/100	PRANCHA 02
ALUNOS	BRENO S., DIANNE C. E MARCELA Q.	DATA	02/09/2024	
		FOLHA	A2	

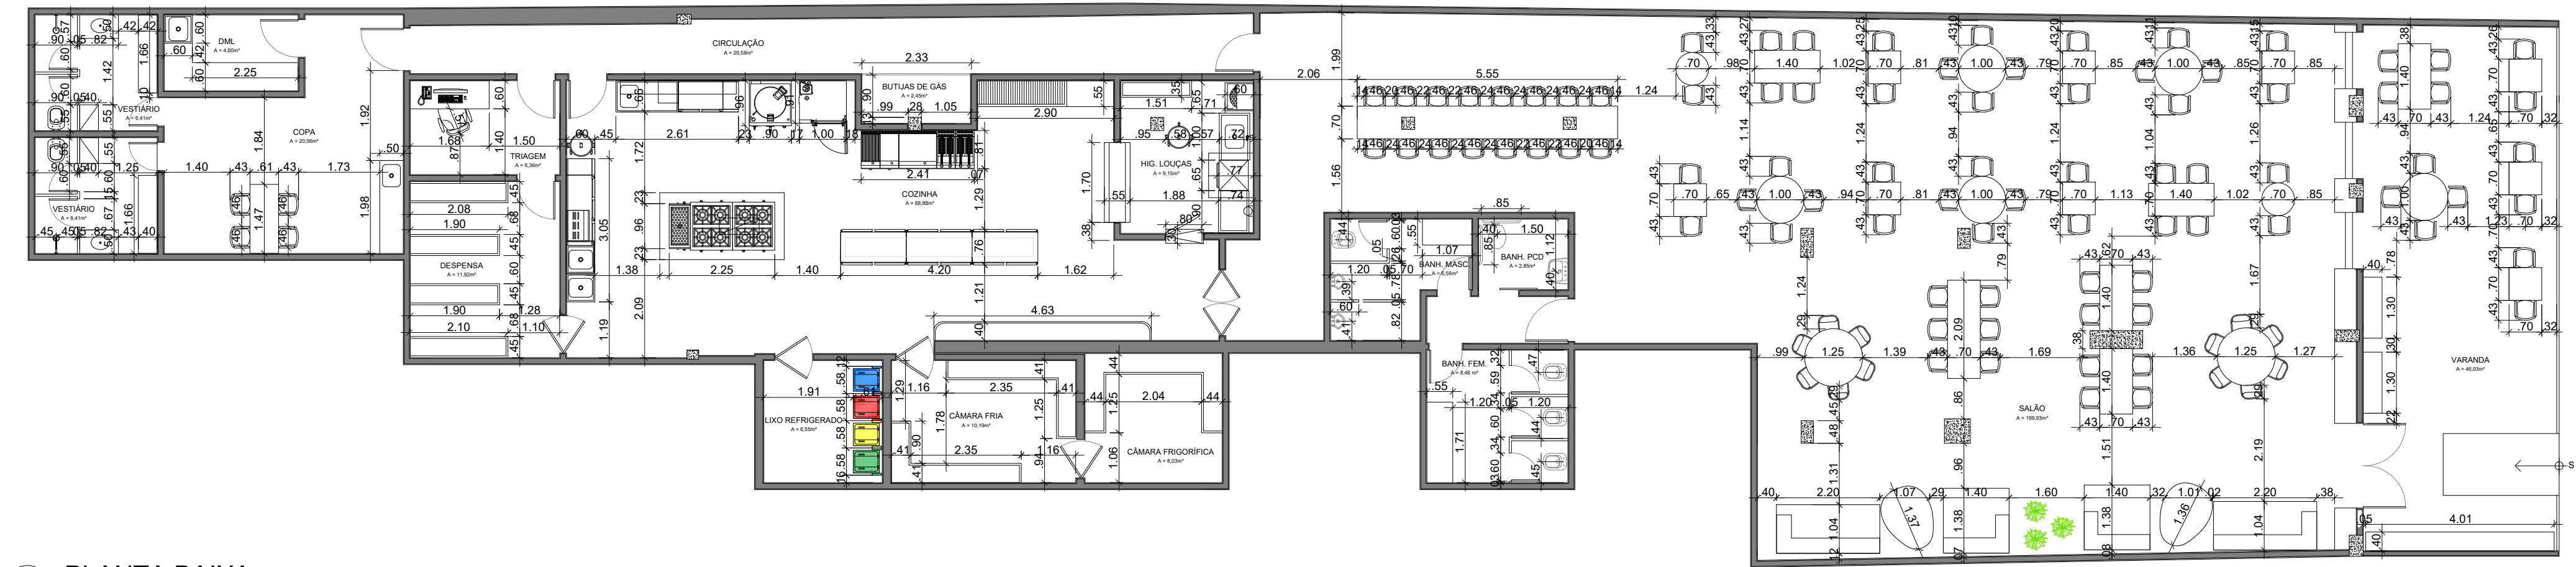


01 PLANTA BAIXA
ESCALA: 1/100

EUA-UFF	UNIVERSIDADE FEDERAL FLUMINENSE		
DISCIPLINA	SEMINÁRIO VI - PROJETO DE INTERIORES	PROFESSOR GUILHERME ARAUJO	
CONTEUDO	PLANTA BAIXA	ESCALA 1/100	PRANCHA 03
ALUNOS	BRENO S., DIANNE C. E MARCELA Q.	DATA 02/09/2024 FOLHA A2	

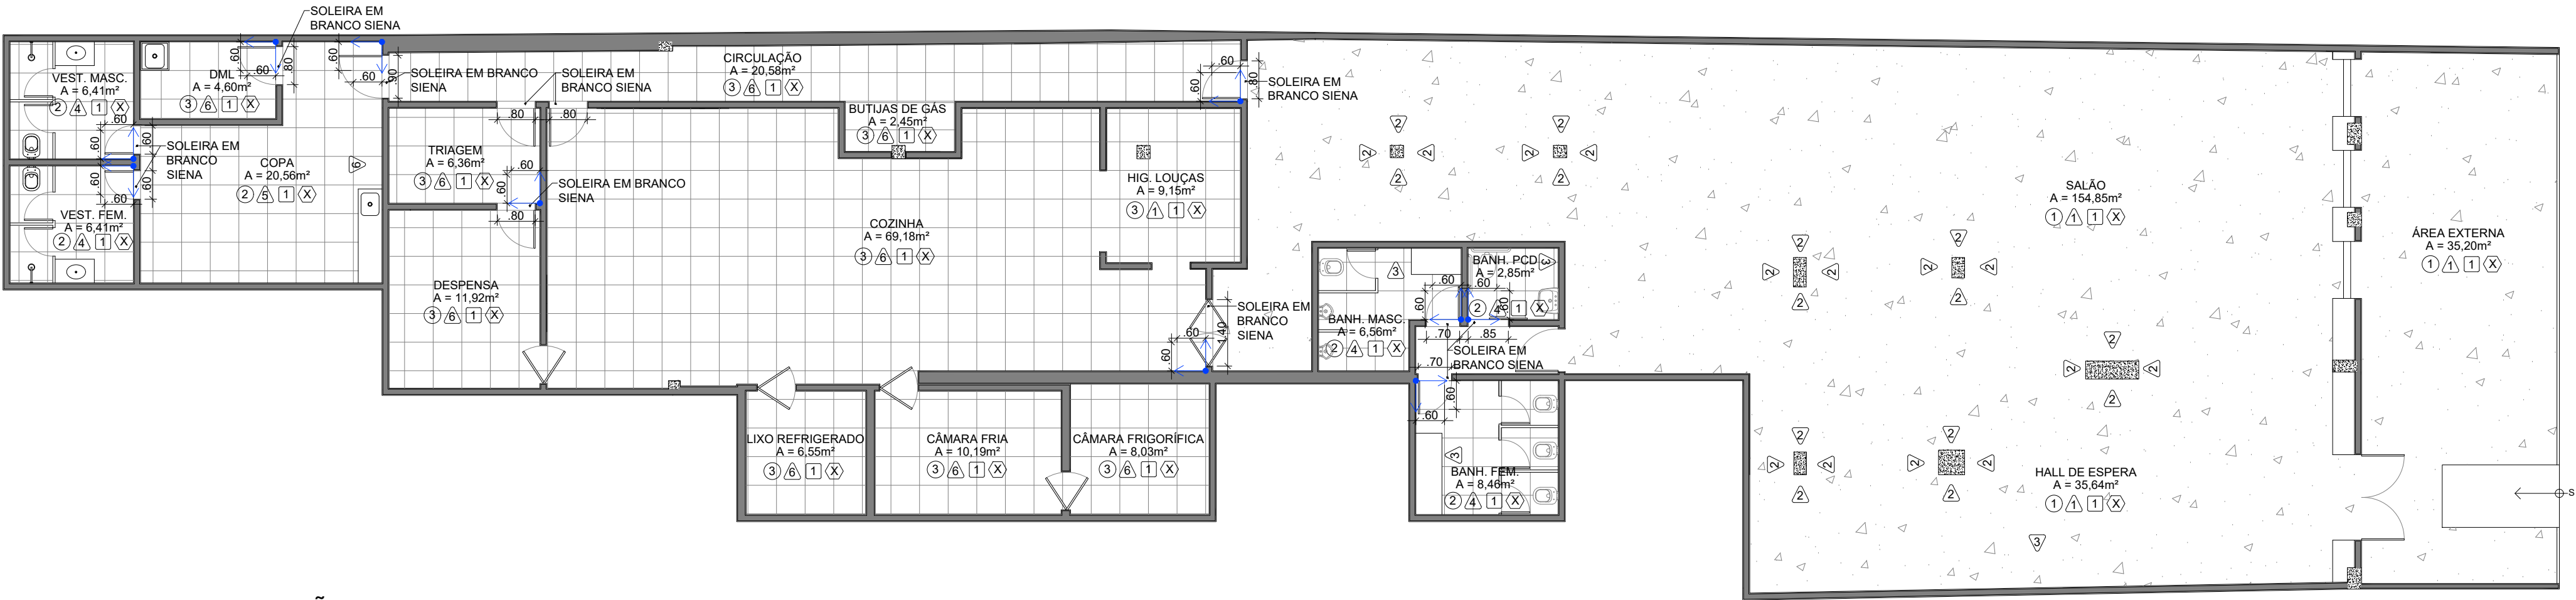

01 PLANTA DE PAGINAÇÃO
ESCALA: 1/100


LEGENDA - REVESTIMENTOS				
PISO	①	PISO EM MICROCIMENTO		
	②	REVESTIMENTO MINERAL OFF WHITE 60x60CM- PORTOBELLO		
	③	REVESTIMENTO MINERAL PORTLAND 60x60CM- PORTOBELLO		
PAREDE	①	TEXTURA BRANCA À DEFINIR		
	②	AJULEJOS TRAÇO AZUL ROYAL - LURCA AZULEJOS		
	③	AJULEJOS TRAÇO AZUL ROYAL - LURCA AZULEJOS		
	④	REVESTIMENTO MINERAL OFF WHITE 60x60CM- PORTOBELLO		
	⑤	TINTA PAPEL PICADO - SUVINIL		
TETO	⑥	REVESTIMENTO MINERAL PORTLAND 60x60CM - PORTOBELLO		
	1	TINTA BRANCO FOSCO - SUVINIL		
	X	SEM RODAPÉ		
EUA-UFF				
UNIVERSIDADE FEDERAL FLUMINENSE				
DISCIPLINA		SEMINÁRIO VI - PROJETO DE INTERIORES		
		PROFESSOR GUILHERME ARAUJO		
CONTEUDO		PLANTA DE PAGINAÇÃO		ESCALA 1/100
ALUNOS		BRENO S., DIANNE C. E MARCELA Q.		FOLHA A2
		DATA 02/09/2024		
				PRANCHA 04

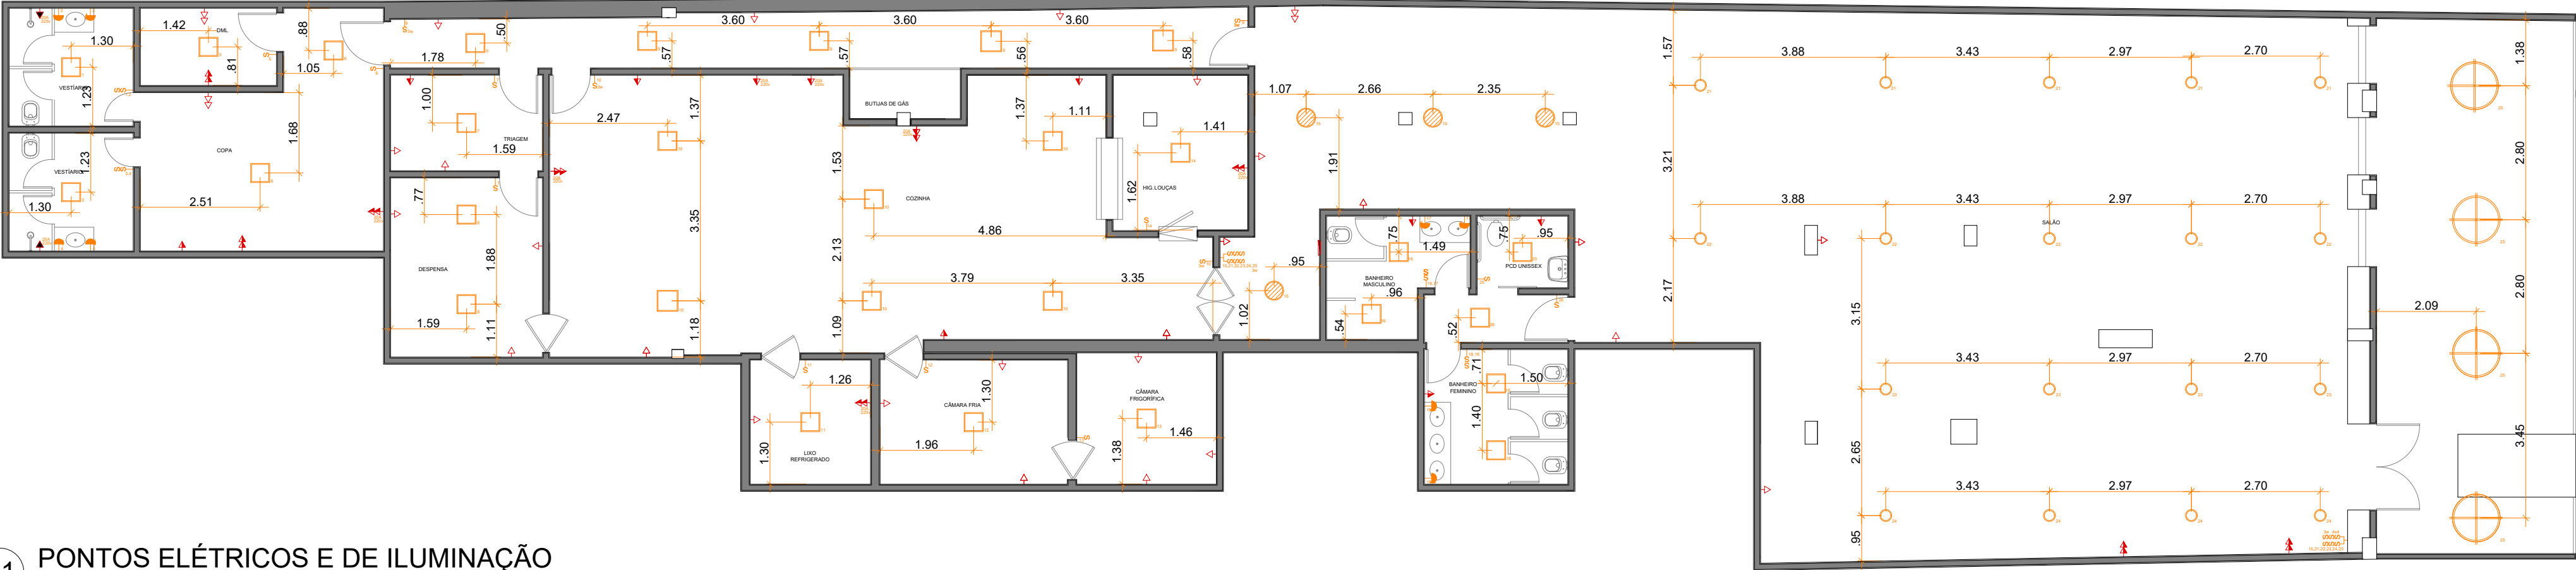

01 PONTOS ELÉTRICOS E DE ILUMINAÇÃO

ESCALA: 1/100


LEGENDA - ELÉTRICA				
SÍMBOLO	ALTURA	DESCRIÇÃO		
	1.00m	INTERRUPTOR		
	0.30m	TOMADA BAIXA		
	1.00m	TOMADA MÉDIA		
	1.50m	TOMADA ALTA		
	1.50m	QUADRO DE LUZ		
LEGENDA - ILUMINAÇÃO				
SÍMBOLO	LÂMPADA		COR	QTD
	LUSTRE SUSPENSO DE VIDRO VINTAGE		2.700K	2
	PENDENTE PALHA		2.700K	2
	LUMINÁRIA PENDENTE BASK NAUTIC		2.700K	2
	ARANDELA		2.700K	2
	PAINEL LED QUADRADO		2.700K	2
EUA-UFF				
UNIVERSIDADE FEDERAL FLUMINENSE				
DISCIPLINA		SEMINÁRIO VI - PROJETO DE INTERIORES		
		PROFESSOR GUILHERME ARAUJO		
CONTEÚDO			ESCALA	PRANCHA
PLANTA BAIXA			1/100	05
ALUNOS		DATA	FOLHA	
BRENO S., DIANNE C. E MARCELA Q.		02/09/2024	A2	

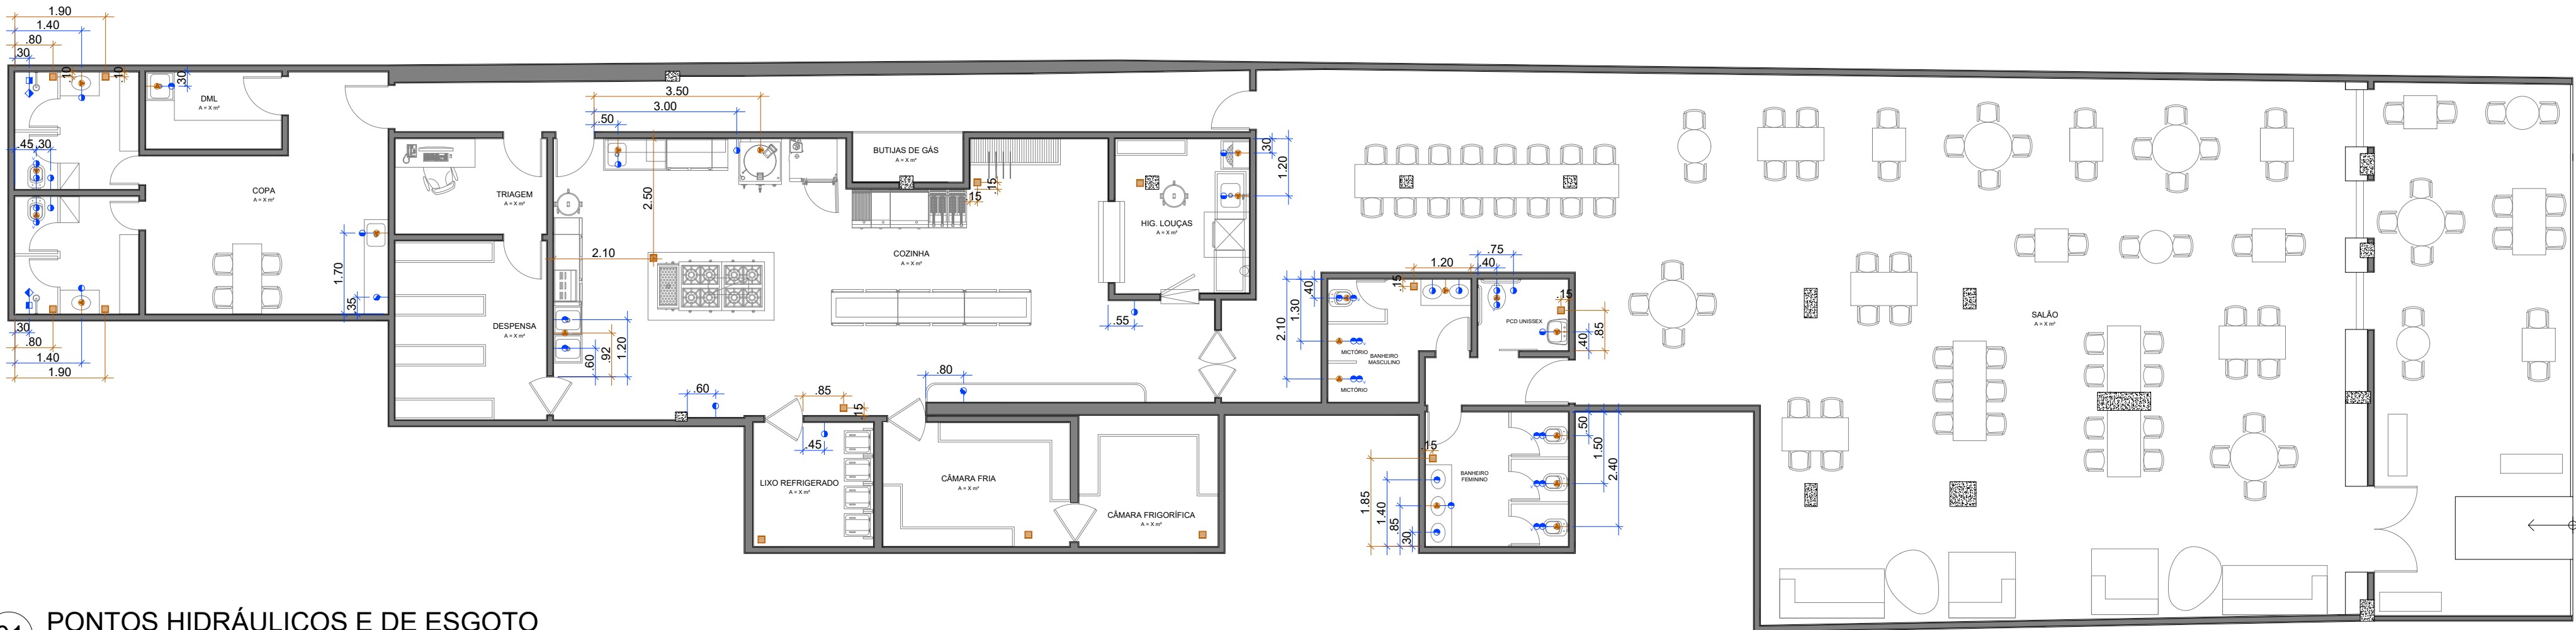


01 PONTOS HIDRÁULICOS E DE ESGOTO

ESCALA: 1/100

LEGENDA - HIDRÁULICA E ESGOTO				
SÍMBOLO	ALTURA	DESCRIÇÃO		
	0.60m	PONTO DE ÁGUA		
	1.00m	PONTO DE FILTRO		
	1.00m	VÁLVULA DE DESCARGA		
	0.50m	PONTO PARA DUCHA HIGIÊNICA		
	1.00m	REGISTRO DE PRESSÃO		
	1.80m	REGISTRO DE GAVETA		
	0.55m	PONTO DE ESGOTO		
	PISO	PONTO DE ESGOTO		
	PISO	RALO 10X10CM		
EUA-UFF UNIVERSIDADE FEDERAL FLUMINENSE				
DISCIPLINA SEMINÁRIO VI - PROJETO DE INTERIORES		PROFESSOR GUILHERME ARAUJO		
CONTEÚDO PLANTA BAIXA			ESCALA 1/100	PRANCHA 06
ALUNOS BRENO S., DIANNE C. E MARCELA Q.		DATA 02/09/2024	FOLHA A2	

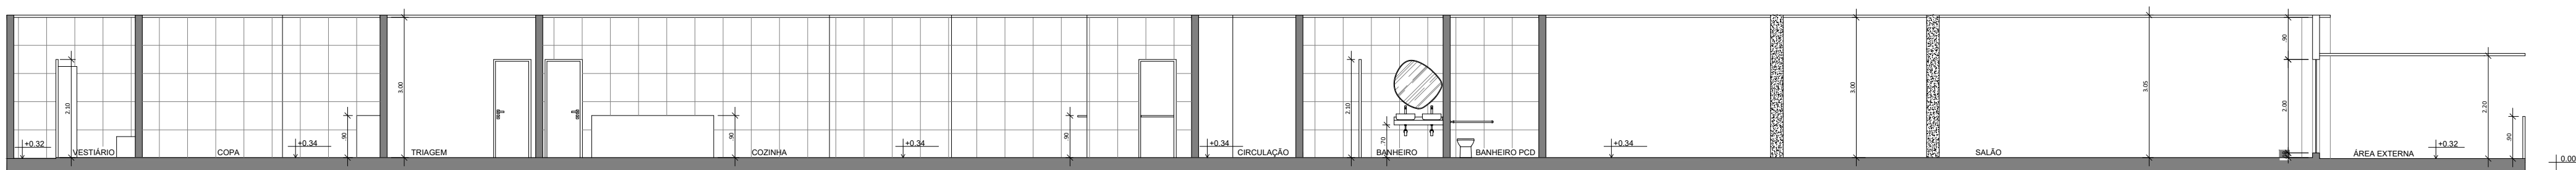


01 CORTE LONGITUDINAL
ESCALA: 1/100

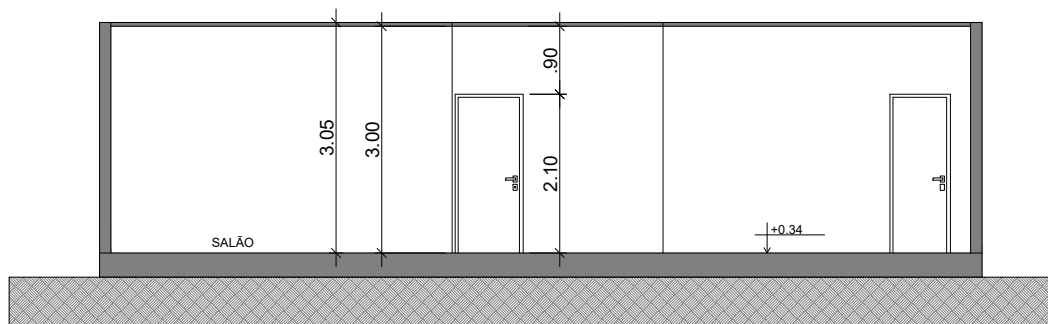


01 CORTE TRANSVERSAL
ESCALA: 1/100


UNIVERSIDADE FEDERAL FLUMINENSE			
DISCIPLINA	SEMINÁRIO VI - PROJETO DE INTERIORES	PROFESSOR	GUILHERME ARAUJO
CONTEÚDO	CORTES	ESCALA	1/100
ALUNOS	BRENO S., DIANNE C. E MARCELA Q.	DATA	02/09/2024
		FOLHA	A2
			07

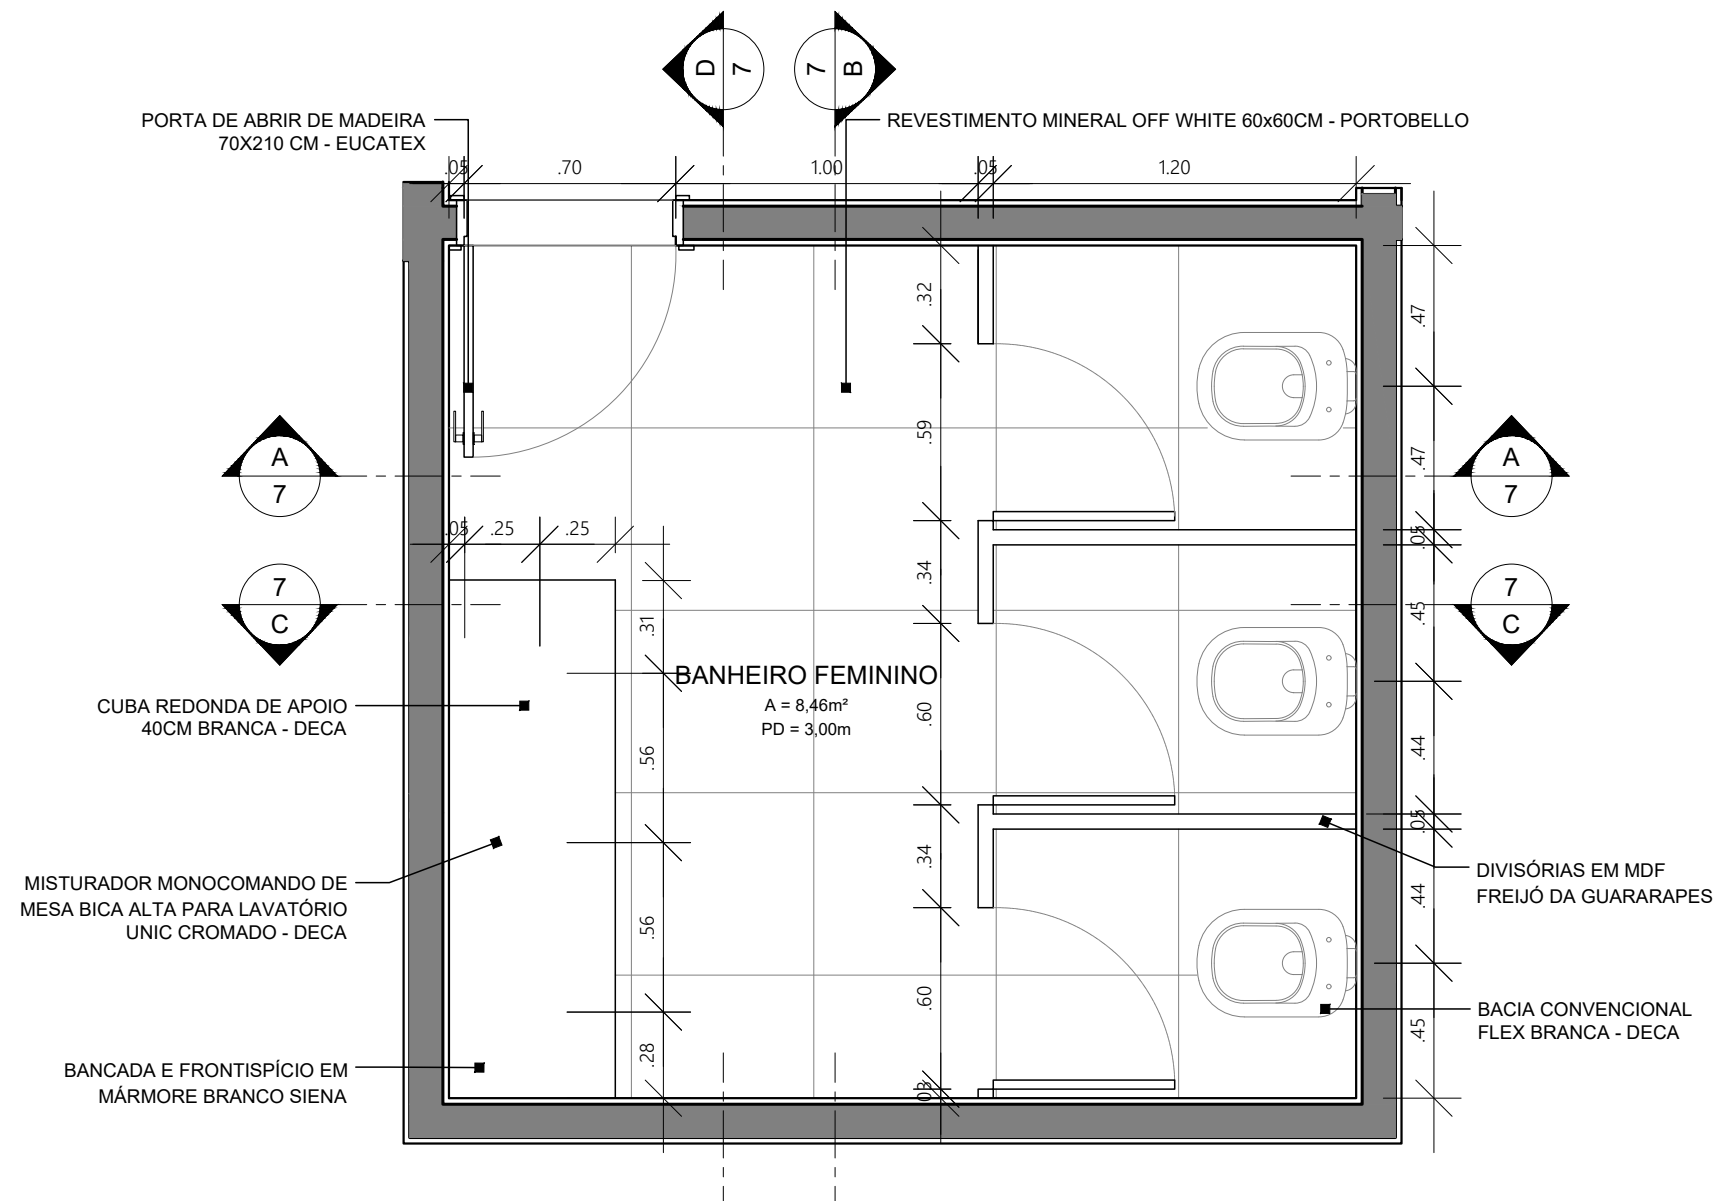



01 PLANTA BAIXA - BANHEIRO FEMININO
ESCALA: 1/25

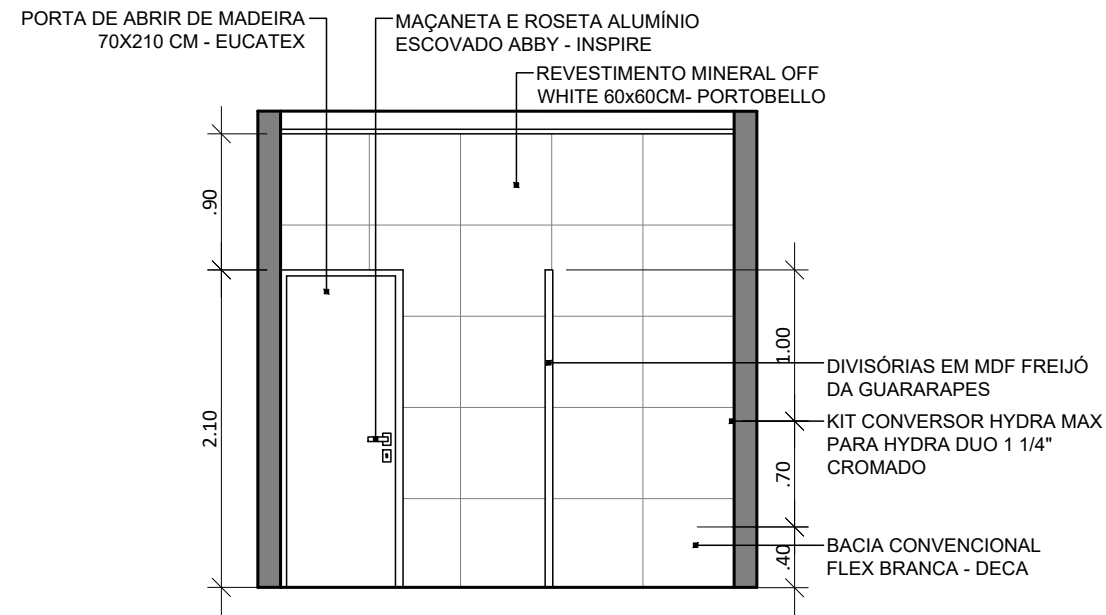


02 CORTE A
ESCALA: 1/50

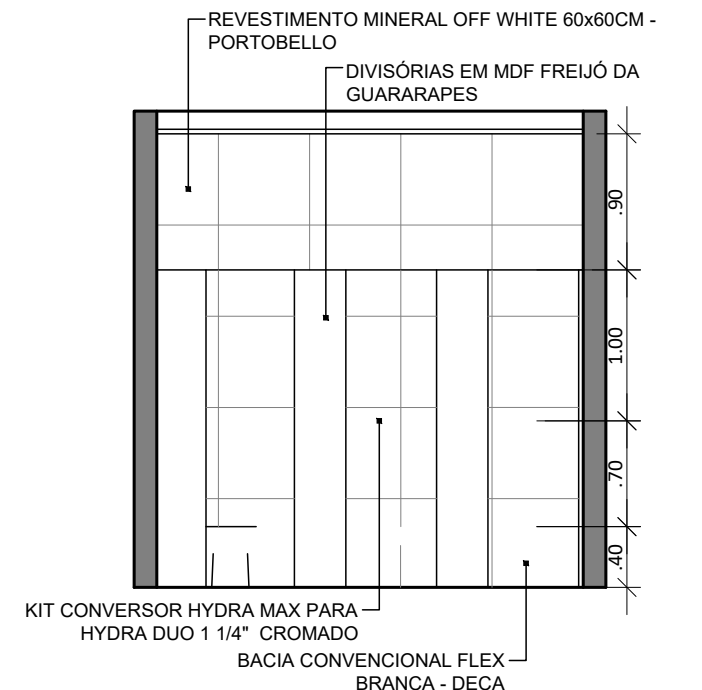



03 CORTE B
ESCALA: 1/50

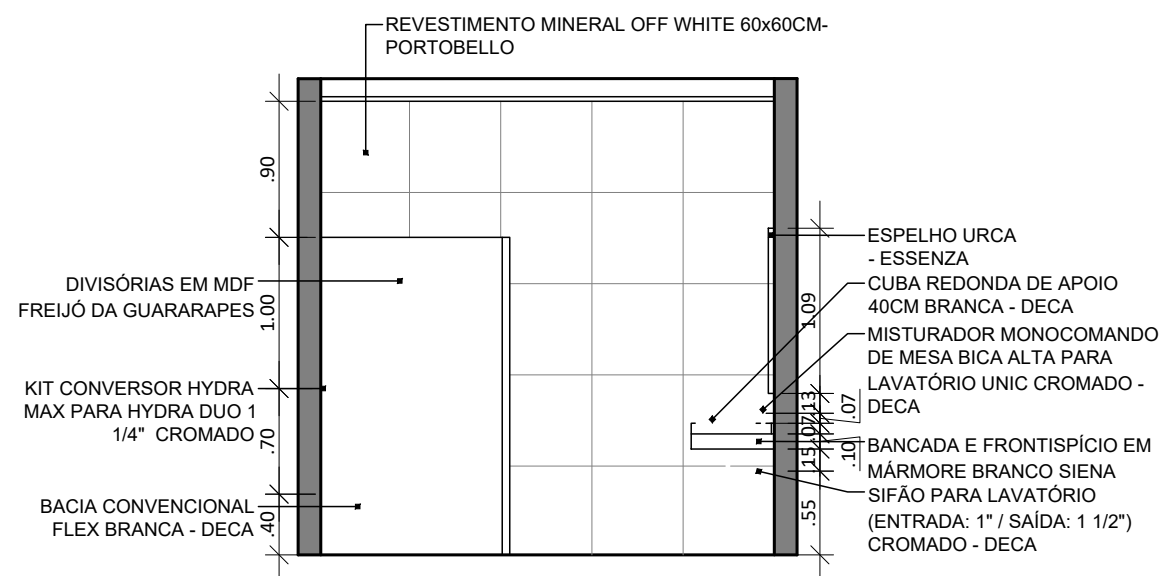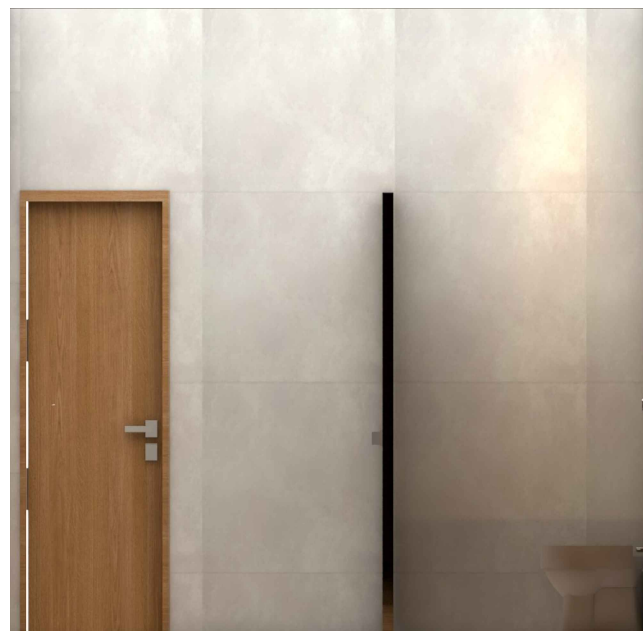

04 CORTE C
ESCALA: 1/50

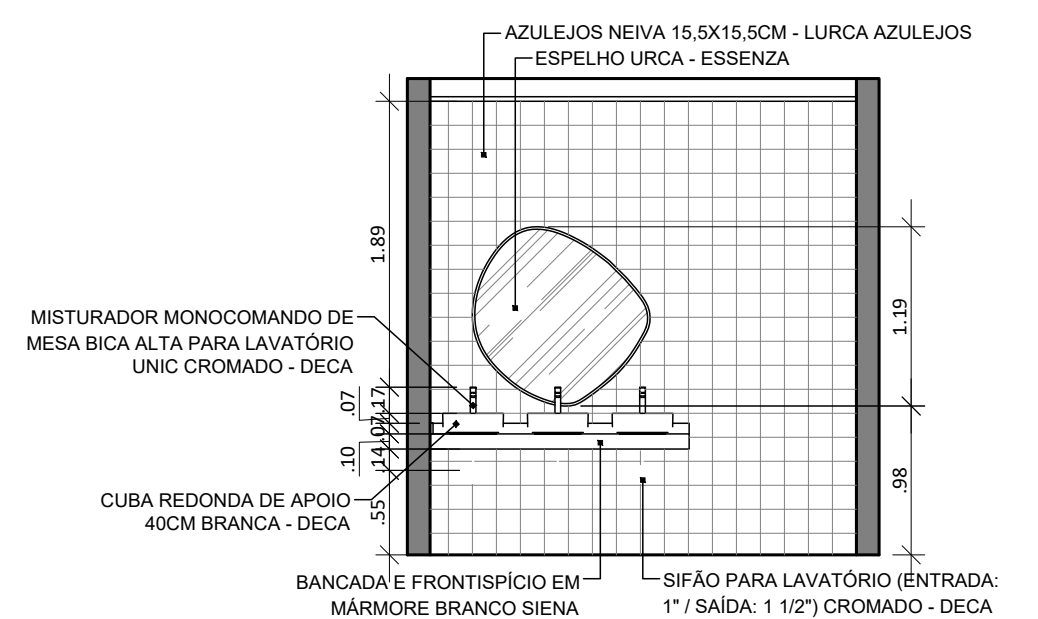


05 CORTE D
ESCALA: 1/50

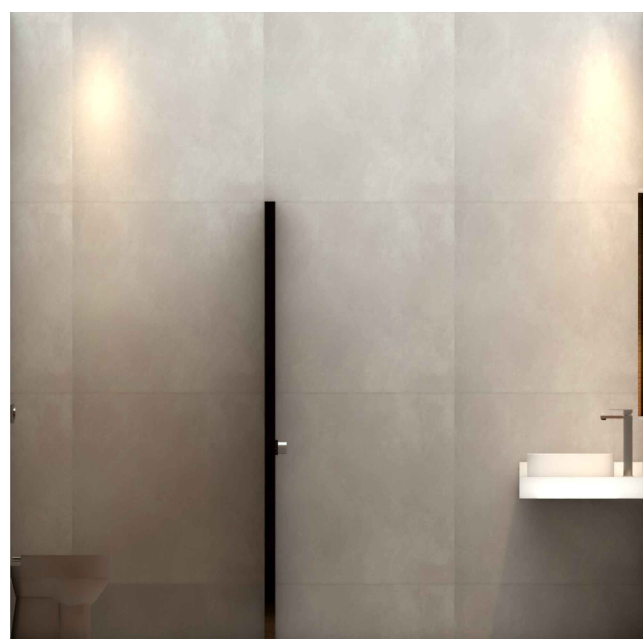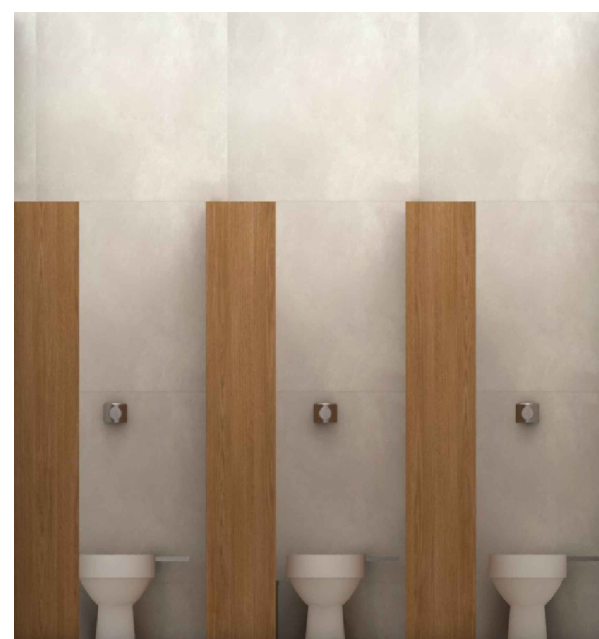


06 IMAGENS - BANHEIRO FEMININO
SEM ESCALA


EUA-UFF	UNIVERSIDADE FEDERAL FLUMINENSE		
DISCIPLINA	SEMINÁRIO VI - PROJETO DE INTERIORES	PROFESSOR GUILHERME ARAUJO	
CONTEÚDO	DETALHAMENTO - BANHEIRO FEMININO	ESCALA 1/100	PRANCHA 08
ALUNOS	BRENO S., DIANNE C. E MARCELA Q.	DATA 02/09/2024 FOLHA A2	

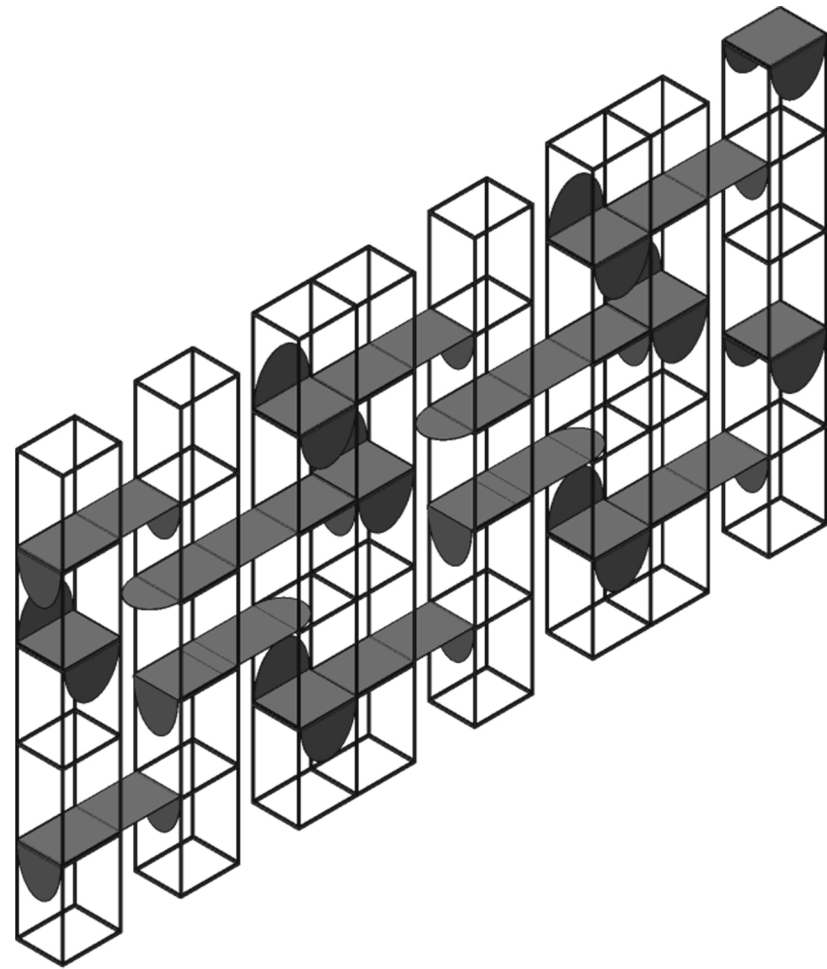


01 PERSPECRIVAS ILUSTRATIVAS
SEM ESCALA

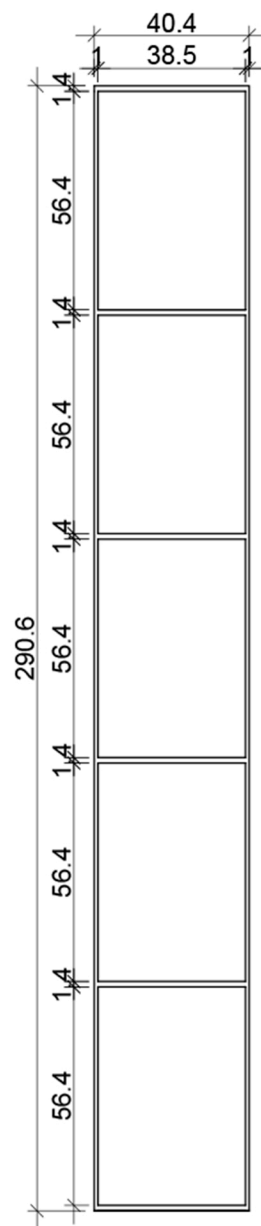

vista frontal

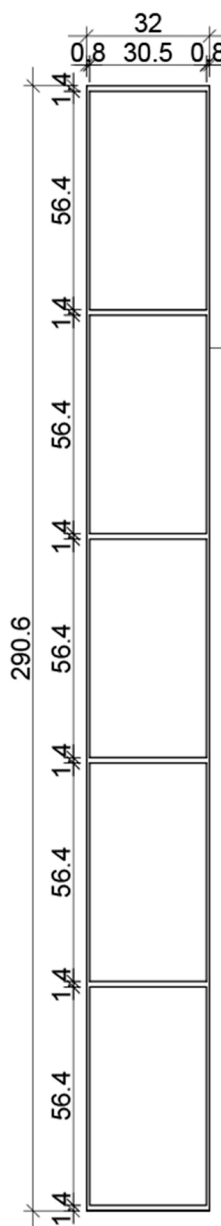


vista lateral

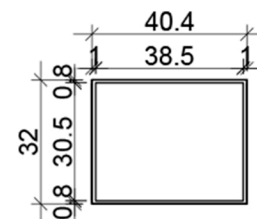


vista superior


ESTANTE MODULAR EM
SERRALHERIA NA COR PRETA
COM MÓDULOS DE
PRATELEIRAS MOVEIS PARA
TRAVAMENTO DAS TORRES

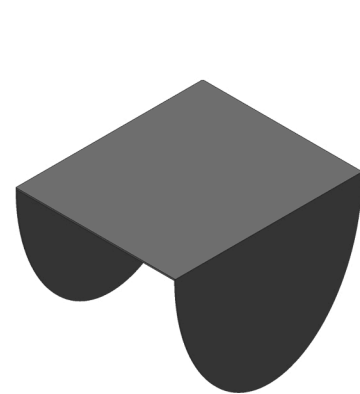


módulo 1

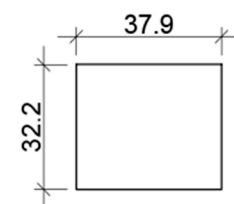


vista superior

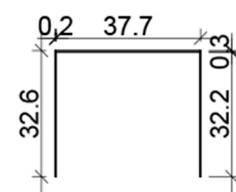


vista frontal

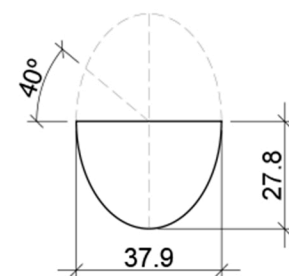


vista lateral

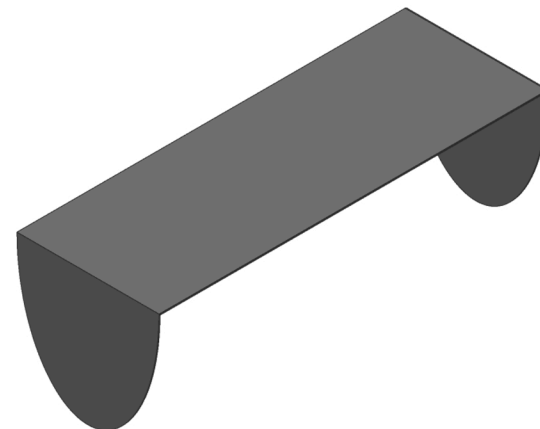


módulo 2

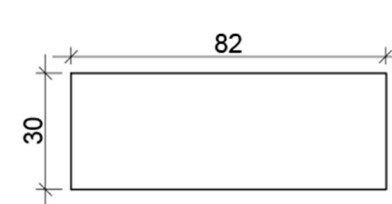


vista superior

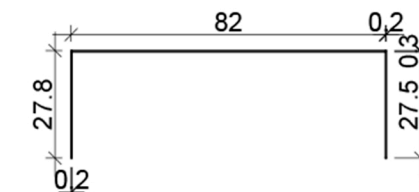


vista frontal

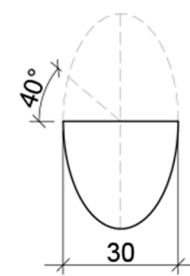


vista lateral

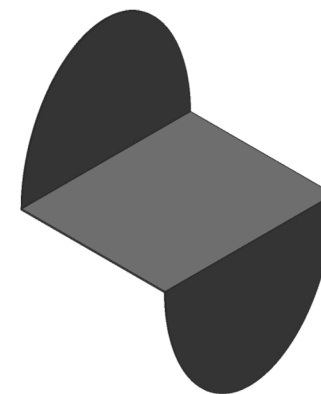


módulo 3

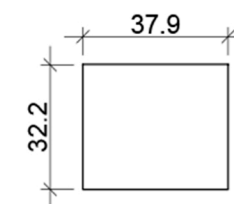


vista superior

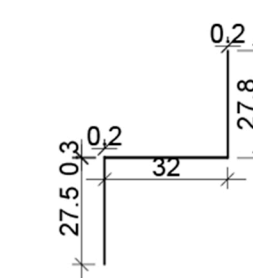


vista frontal

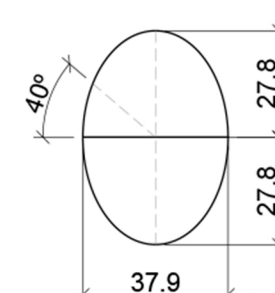


vista lateral

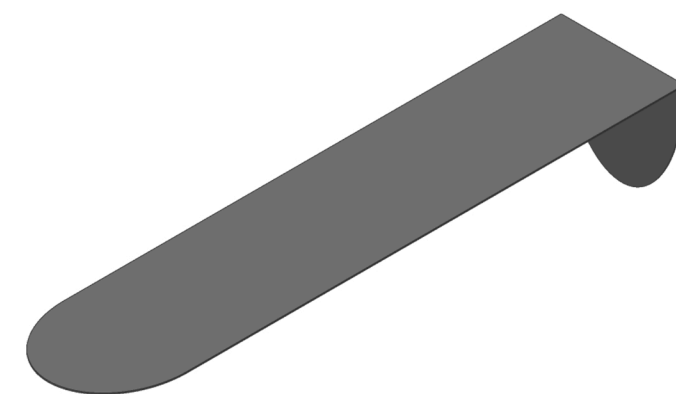


módulo 4

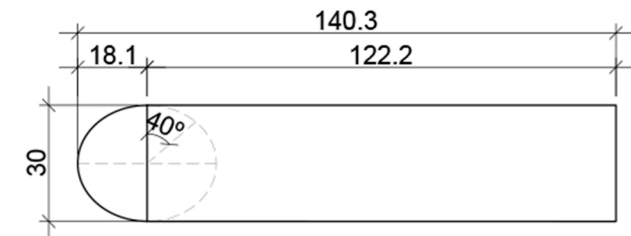

vista superior

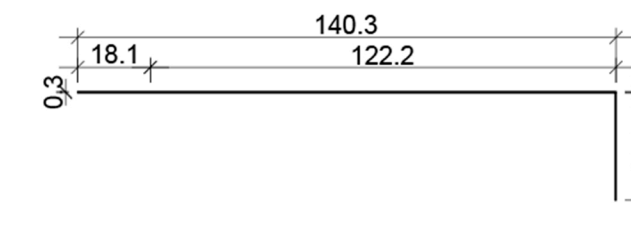

vista frontal

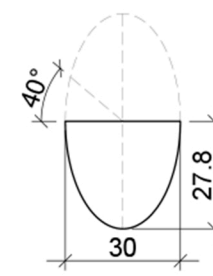


vista lateral

02 DETALHAMENTO DA TORRE
ESCALA: 1/20


03 DETALHAMENTO DOS MÓDULOS DE PRATELEIRAS
ESCALA: 1/20

*cotas em centímetros

EUA-UFF	UNIVERSIDADE FEDERAL FLUMINENSE		
DISCIPLINA	SEMINÁRIO VI - PROJETO DE INTERIORES	PROFESSOR	GUILHERME ARAUJO
CONTEÚDO	DETALHAMENTO ESTANTE MODULAR		ESCALA 1/20
ALUNOS	BRENO S., DIANNE C. E MARCELA Q.	DATA 02/09/2024	FOLHA A2
			PRANCHA 09

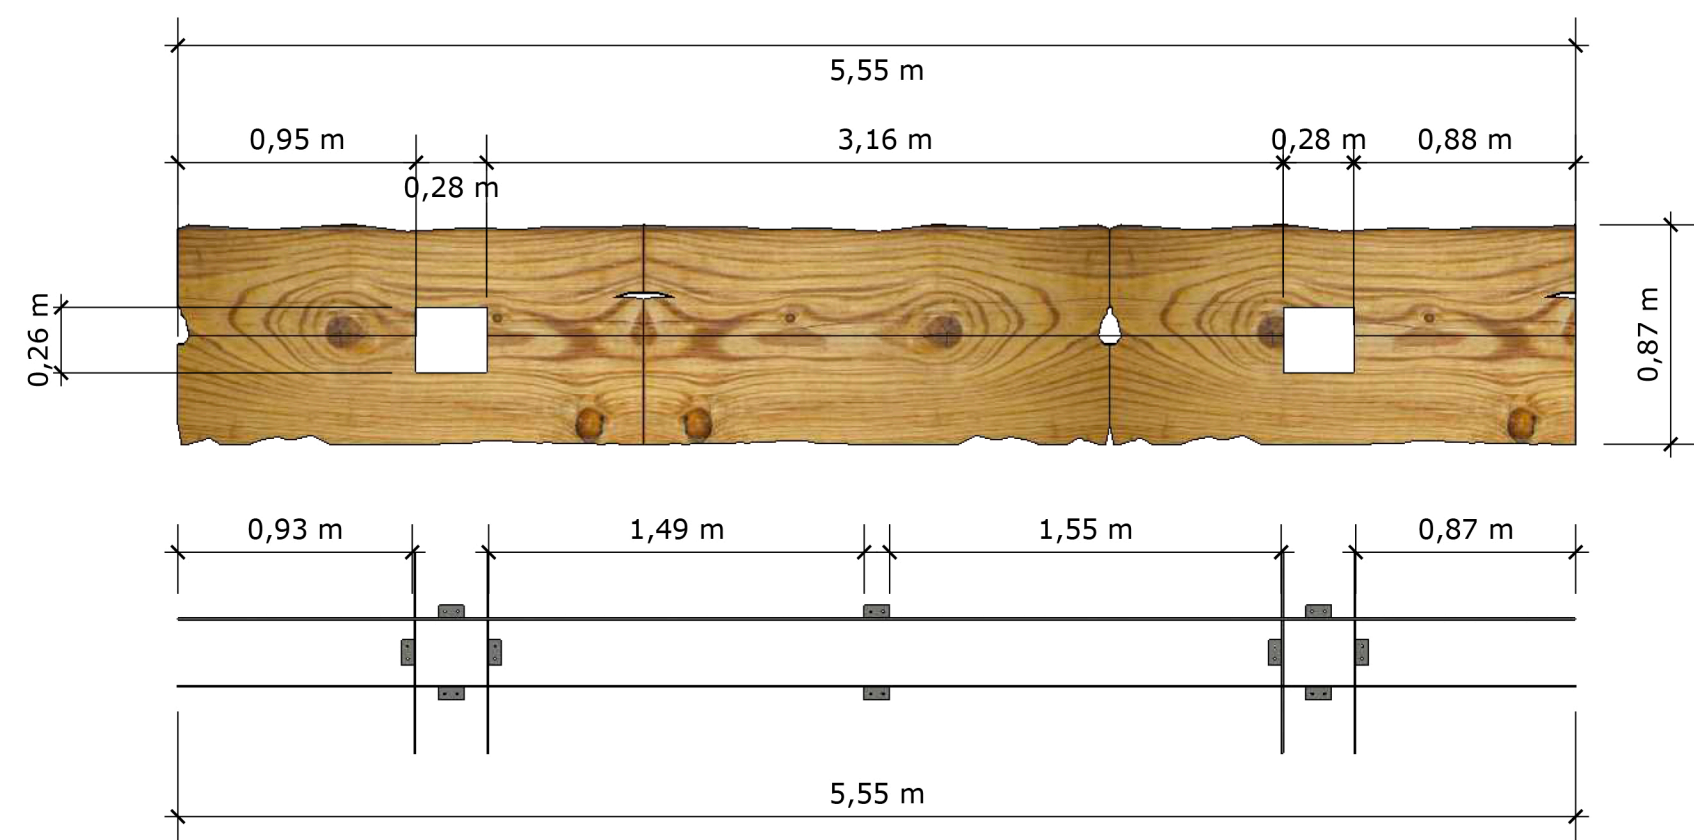


01 VISTA SUPERIOR
ESCALA: 1/30

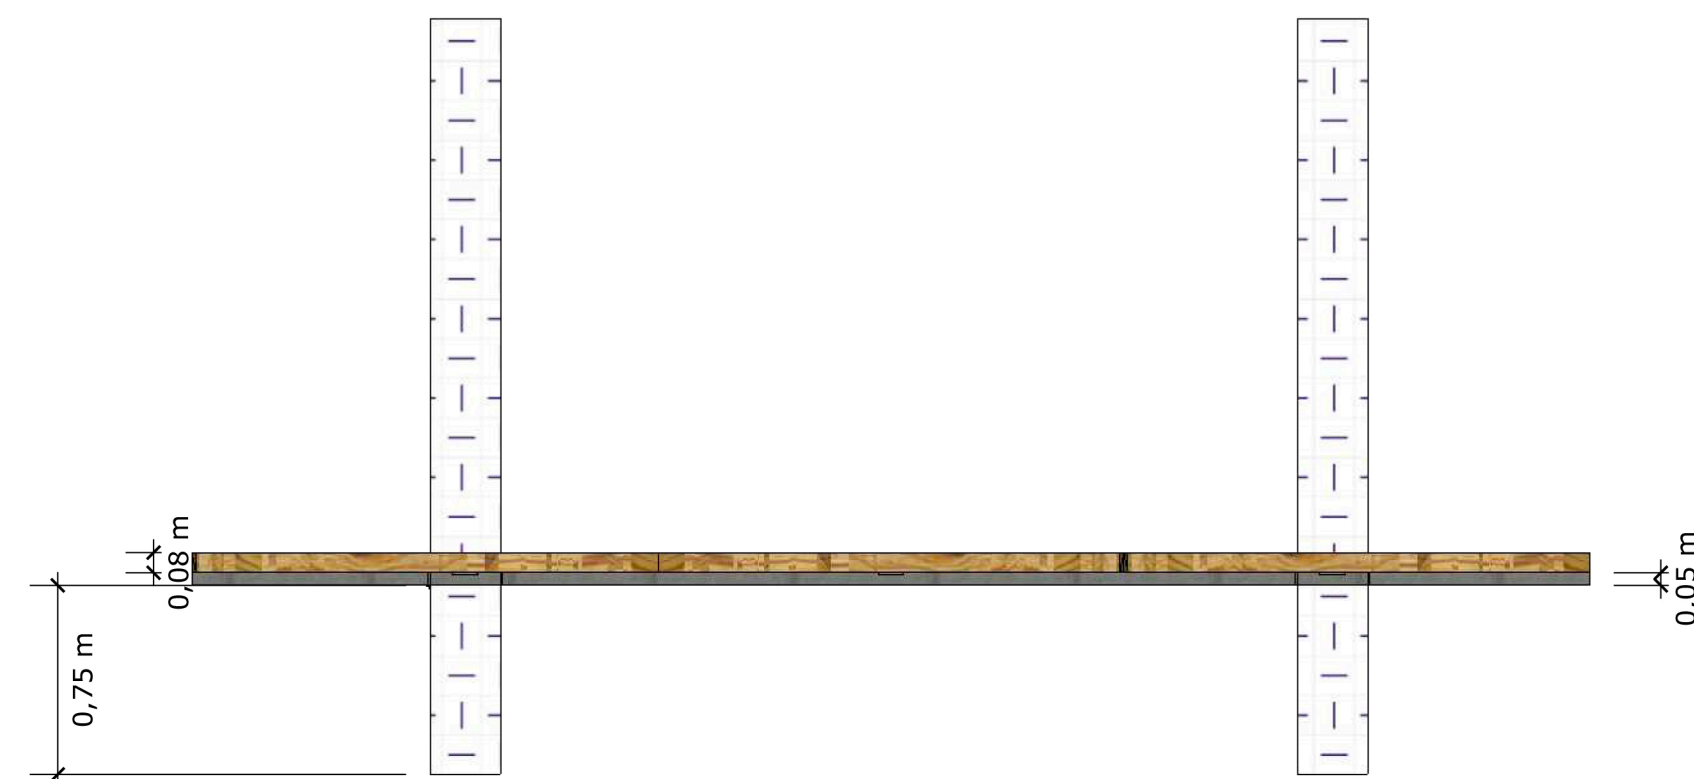

02 VISTA FRONTAL
ESCALA: 1/30




01 DETALHE CORTE DA MADEIRA
ESCALA: 1/30

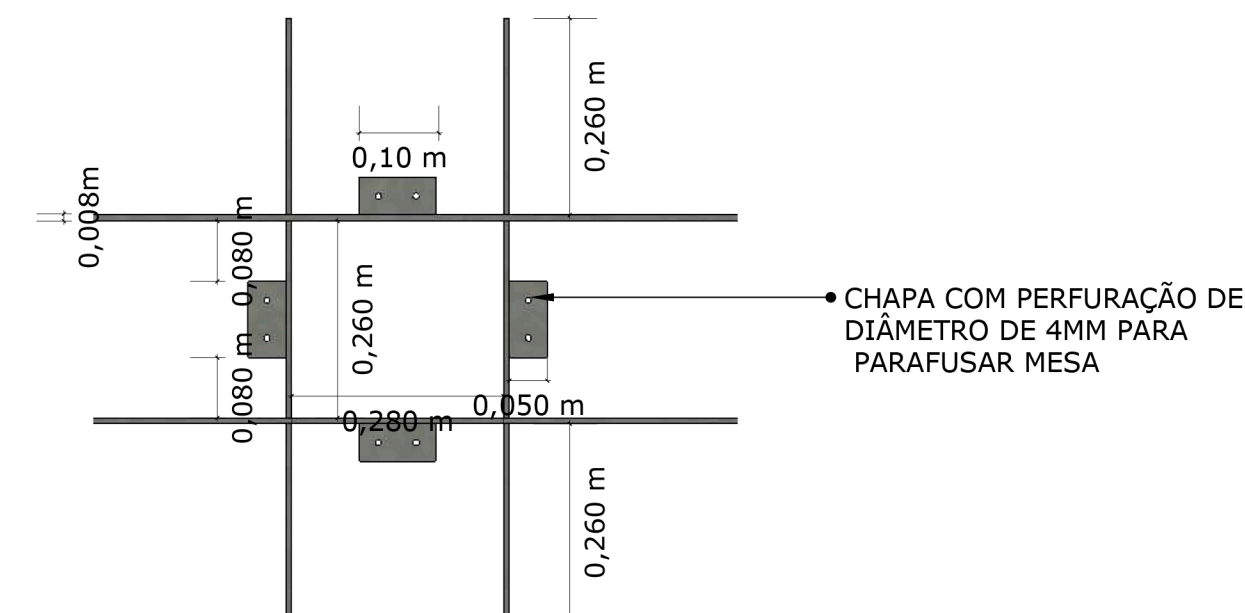

04 DETALHE CHAPA DE SUSTENTAÇÃO
ESCALA: 1/10

CHAPA DE METAL DE MENOR COMPRIMENTO
FUNDIDA A DE MAIOR COMPRIMENTO

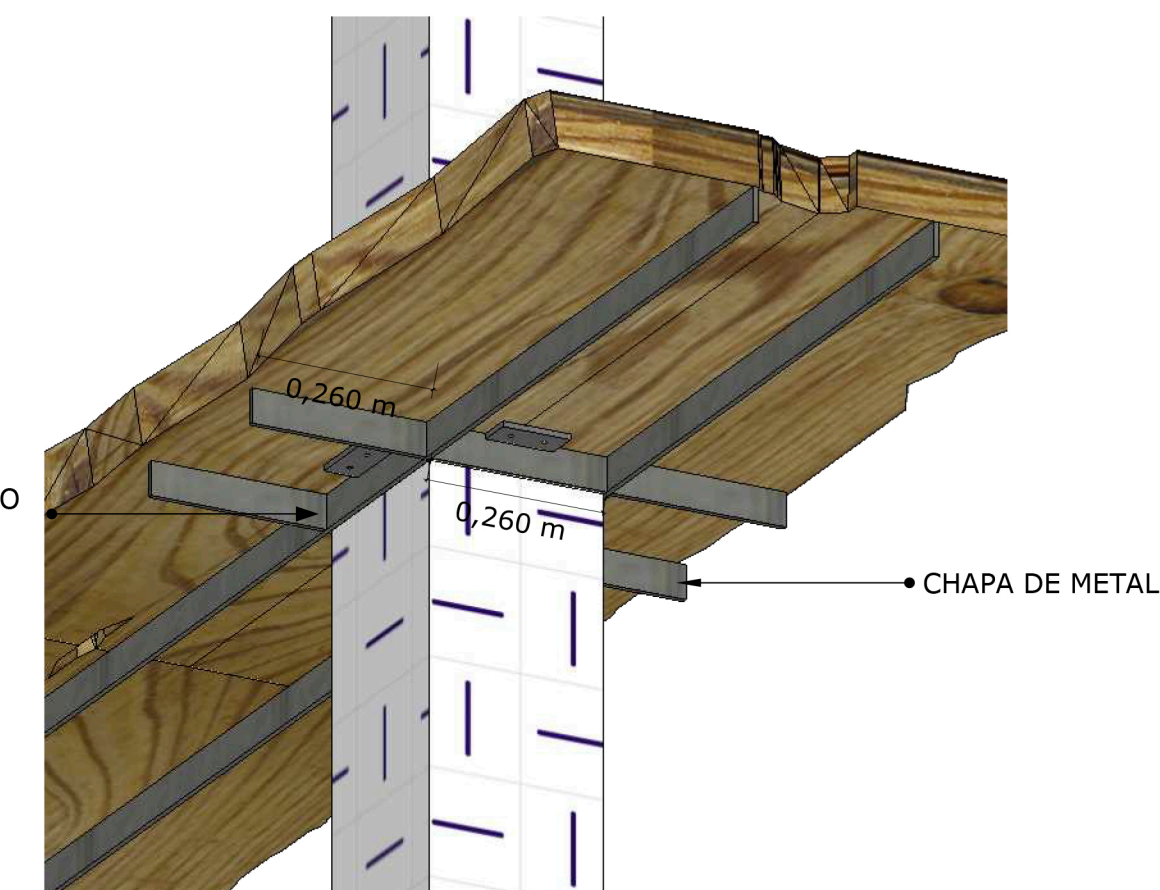


05 PERSPECTIVA ENCAIXE
ESCALA: 1/10

EUA-UFF		UNIVERSIDADE FEDERAL FLUMINENSE	
DISCIPLINA		SEMINÁRIO VI - PROJETO DE INTERIORES	PROFESSOR GUILHERME ARAUJO
CONTEUDO		DETALHAMENTO MESA	ESCALA IND.
ALUNOS		BRENO S., DIANNE C. E MARCELA Q.	FOLHA A2
DATA		02/09/2024	PRANCHA 10



01. FACHADA

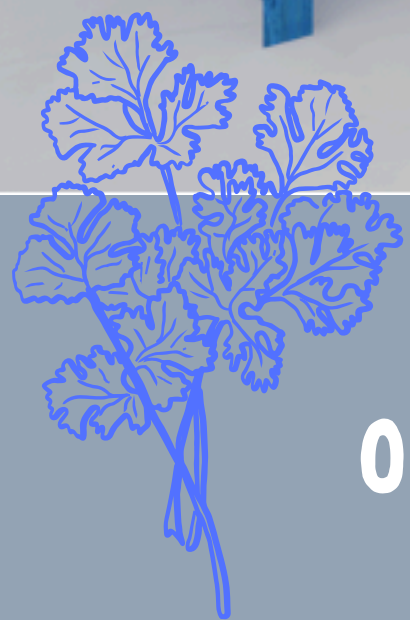

02. FACHADA



03. HALL DE ESPERA



04. SALÃO



05. SALÃO



06. SALÃO



07. MASA DE FESTA + ENTRADA DOS BANHEIROS