

eau. uff

SEMINÁRIO VI - PROJETO


EST. 2024

TRATTORIA

del mare


Por Giovanna Costa e Thays Portela



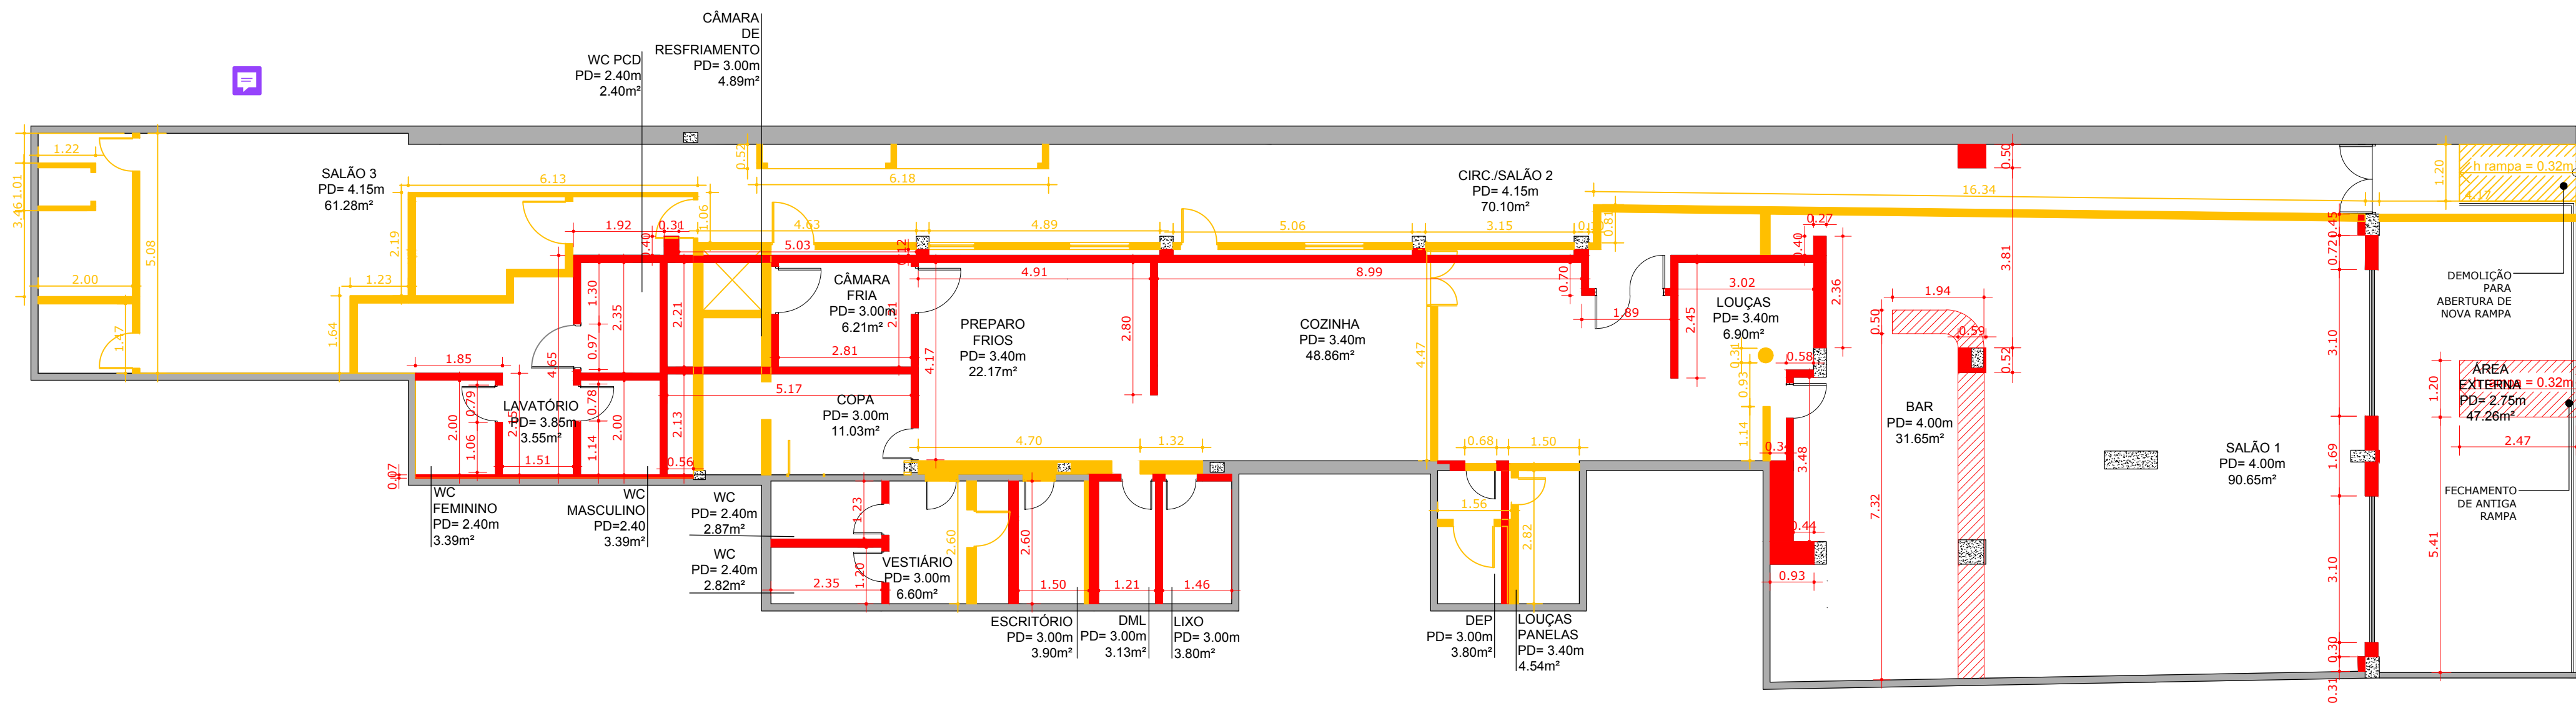

01 PLANTA BAIXA
ESC.: 1/100

LEGENDA			
	DEMOLIR		
	CONSTRUIR		
UFF	ESCOLA DE ARQUITETURA E URBANISMO	ESCALA: 1/100	FOLHA: 02
SEMINÁRIO VI - PROJETO DE INTERIORES		UNID: M	
PROFESSOR MIGUEL PRESTES	GIOVANNA COSTA E THAYS PORTELA		
PLANTA DE DEMOLIR E CONSTRUIR		DATA: 02/09/2024	

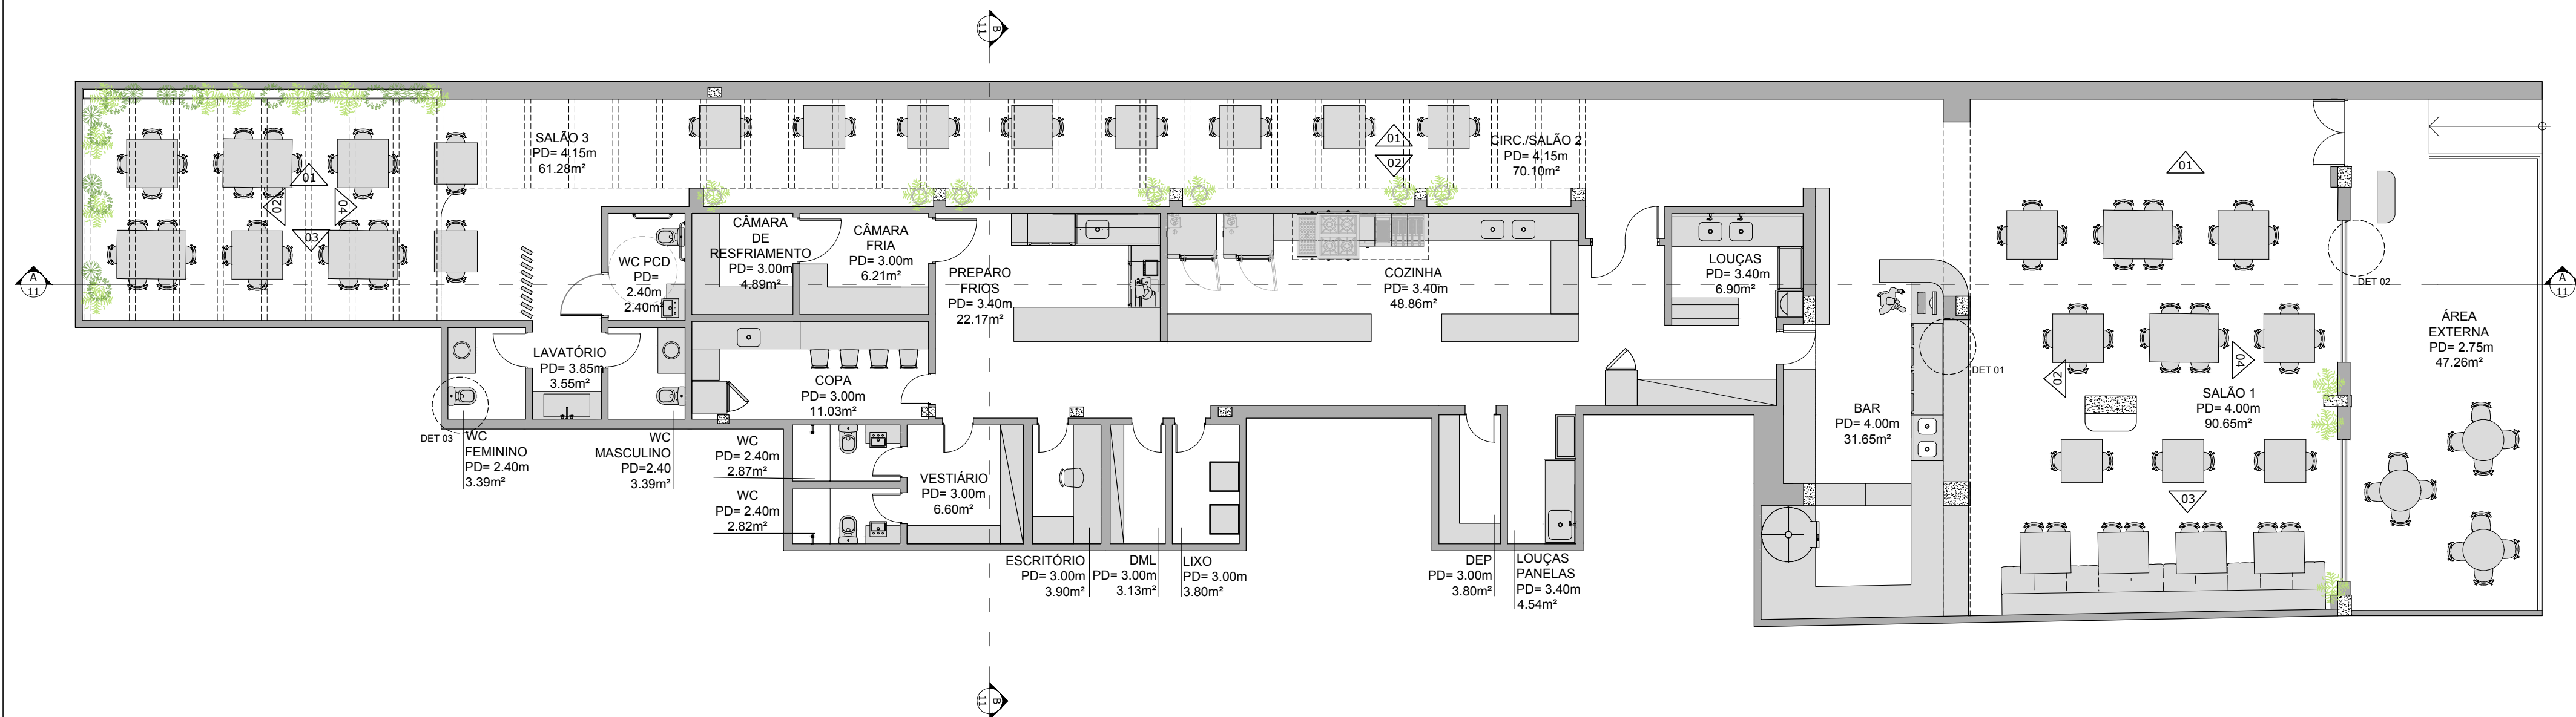


01 PLANTA BAIXA
ESC.: 1/100

UFF	ESCOLA DE ARQUITETURA E URBANISMO	ESCALA: 1/100	FOLHA:
SEMINÁRIO VI - PROJETO DE INTERIORES		UNID: M	03
PROFESSOR MIGUEL PRESTES	GIOVANNA COSTA E THAYS PORTELA		
PLANTA DE LAYOUT SIMPLES		DATA: 02/09/2024	




UFF	ESCOLA DE ARQUITETURA E URBANISMO	ESCALA: 1/100	FOLHA: 04
SEMINÁRIO VI - PROJETO DE INTERIORES		UNID: M	
PROFESSOR MIGUEL PRESTES	GIOVANNA COSTA E THAYS PORTELA		
PLANTA DE LAYOUT COTADO		DATA: 02/09/2024	

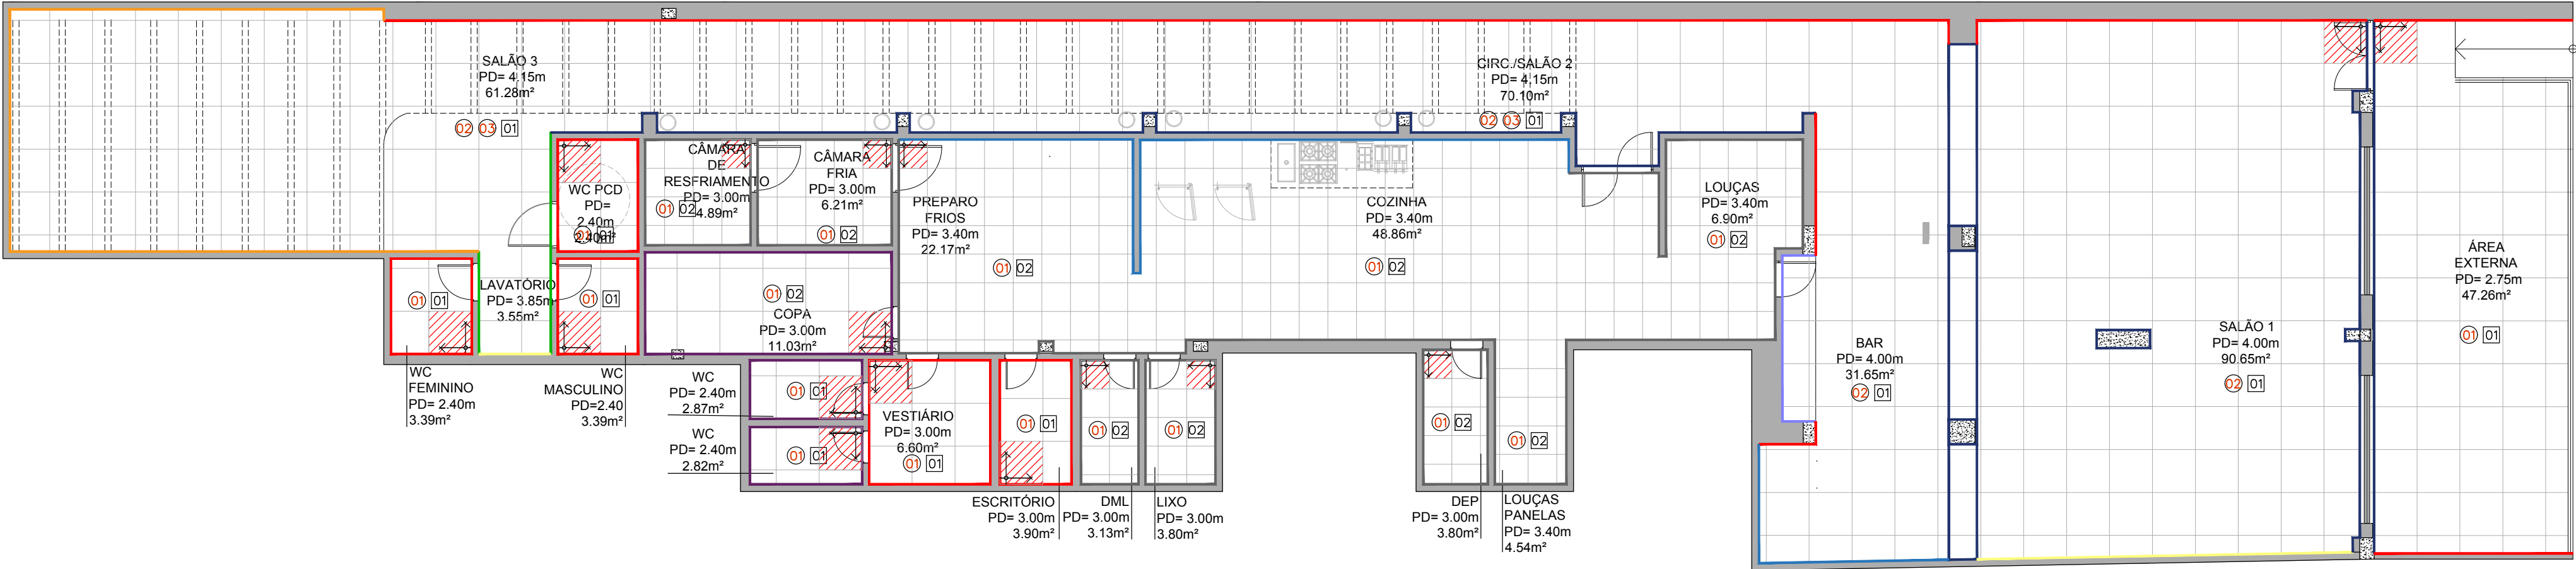

LEGENDA			
PAREDE		PISO	
	MASSA PARA EFEITO TOQUE DA TERRA NA COR MANGUE SECO - SUVINIL	01	REVESTIMENTO BLOOMY OFF WHITE 90X90CM - PORTOBELLO
	PEDRA MADEIRA	02	REVESTIMENTO MUNARI BRANCO 60X60 AC - ELIANE
	CIMENTO QUEIMADO VERDE	FORRO	
	PAPEL DE PAREDE	01	REBAIXO EM GESSO COM PINTURA BRANCO NEVE - SUVINIL
	TIJOLINHO FUNDOS	02	REBAIXO EM MADEIRA CUMARU
	REVESTIMENTO METRO WHITE 10X20CM - ELIANE	03	RIPAS EM MADEIRA CUMARU COM COBERTURA EM VIDRO LAMINADO
	NEUTRAL AGAVE MESH MA 15X15CM - PORTOBELLO		
	REVESTIMENTO BLOOMY OFF WHITE 90X90CM - PORTOBELLO		
	REVEST COZINHA		
	PAINÉL MADEIRA CUMARU		
	000		


UFF	ESCOLA DE ARQUITETURA E URBANISMO		ESCALA: 1/100	FOLHA: 05
SEMINÁRIO VI - PROJETO DE INTERIORES			UNID: M	
PROFESSOR MIGUEL PRESTES		GIOVANNA COSTA E THAYS PORTELA		
PLANTA DE ACABAMENTOS			DATA: 02/09/2024	

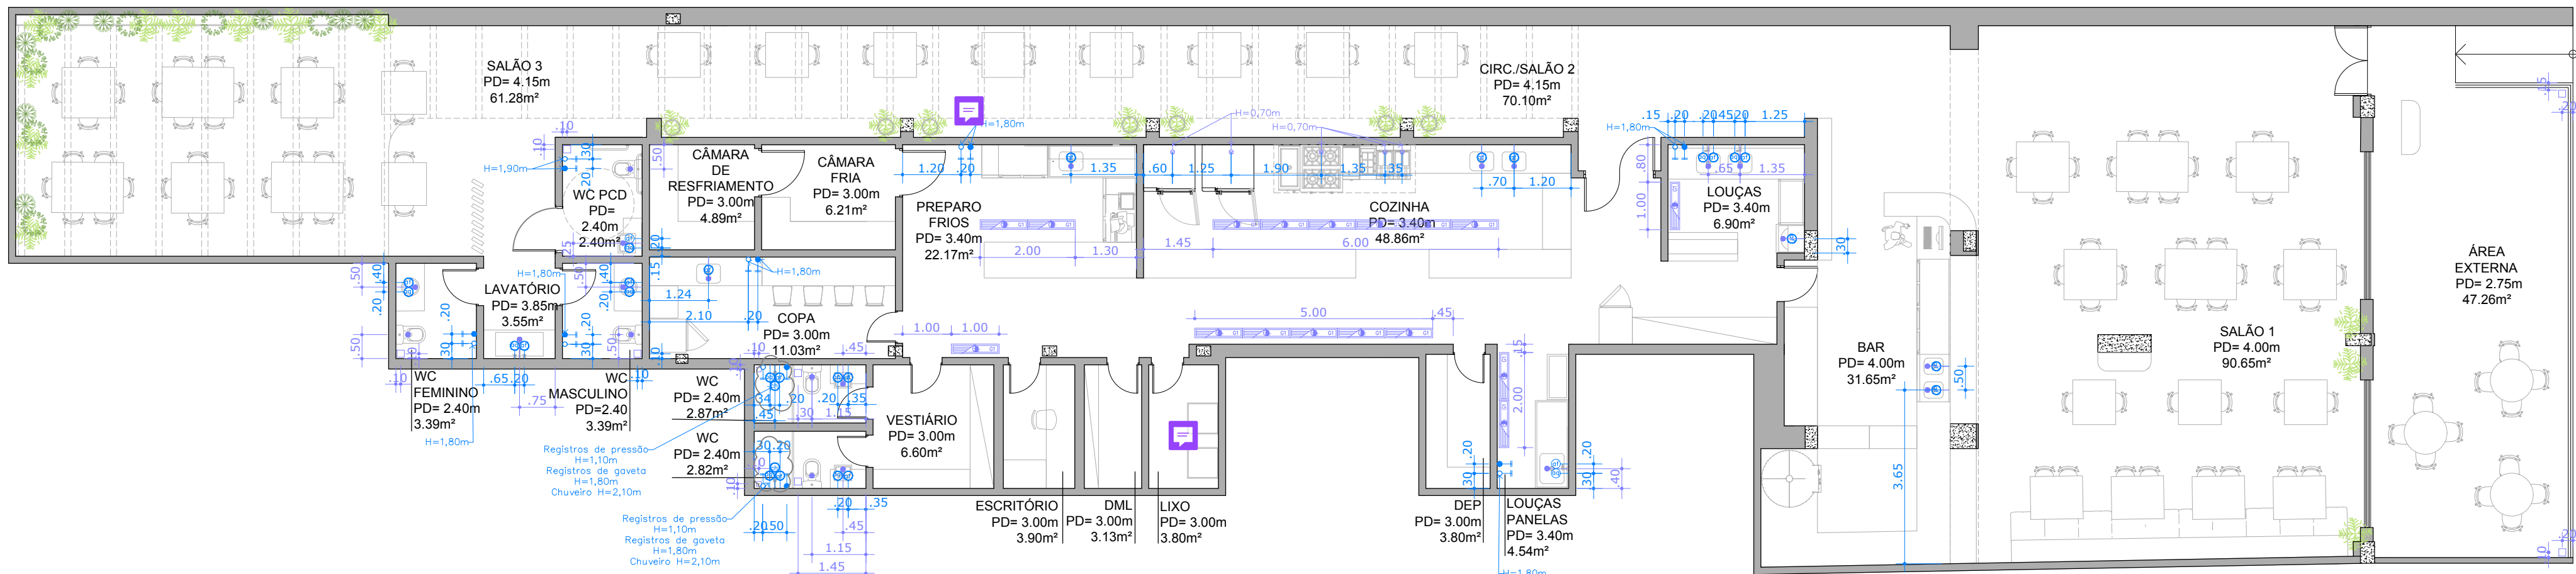

01 PLANTA BAIXA
ESC.: 1/100

INSTALAÇÕES DE HIDRÁULICA / ESGOTO / GÁS		
REG. DE GAVETA - ÁGUA QUENTE	ÁGUA FRIA - H= 0.70M	PONTO DE ESGOTO NA PAREDE - H= 0.60M
REG. DE GAVETA - ÁGUA FRIA	ÁGUA QUENTE - H= 0.70M	PONTO DE GÁS
CHUVEIRO DE PAREDE	RALO 15X15CM	GRELHA DE ESCOAMENTO
MISTURADOR MONOCOMANDO	PONTO DE ESGOTO NO PISO	

UFF	ESCOLA DE ARQUITETURA E URBANISMO	ESCALA: 1/100	FOLHA: 06
SEMINÁRIO VI - PROJETO DE INTERIORES		UNID: M	
PROFESSOR MIGUEL PRESTES	GIOVANNA COSTA E THAYS PORTELA		
PLANTA DE HIDROSSANITÁRIA E GÁS		DATA: 02/09/2024	

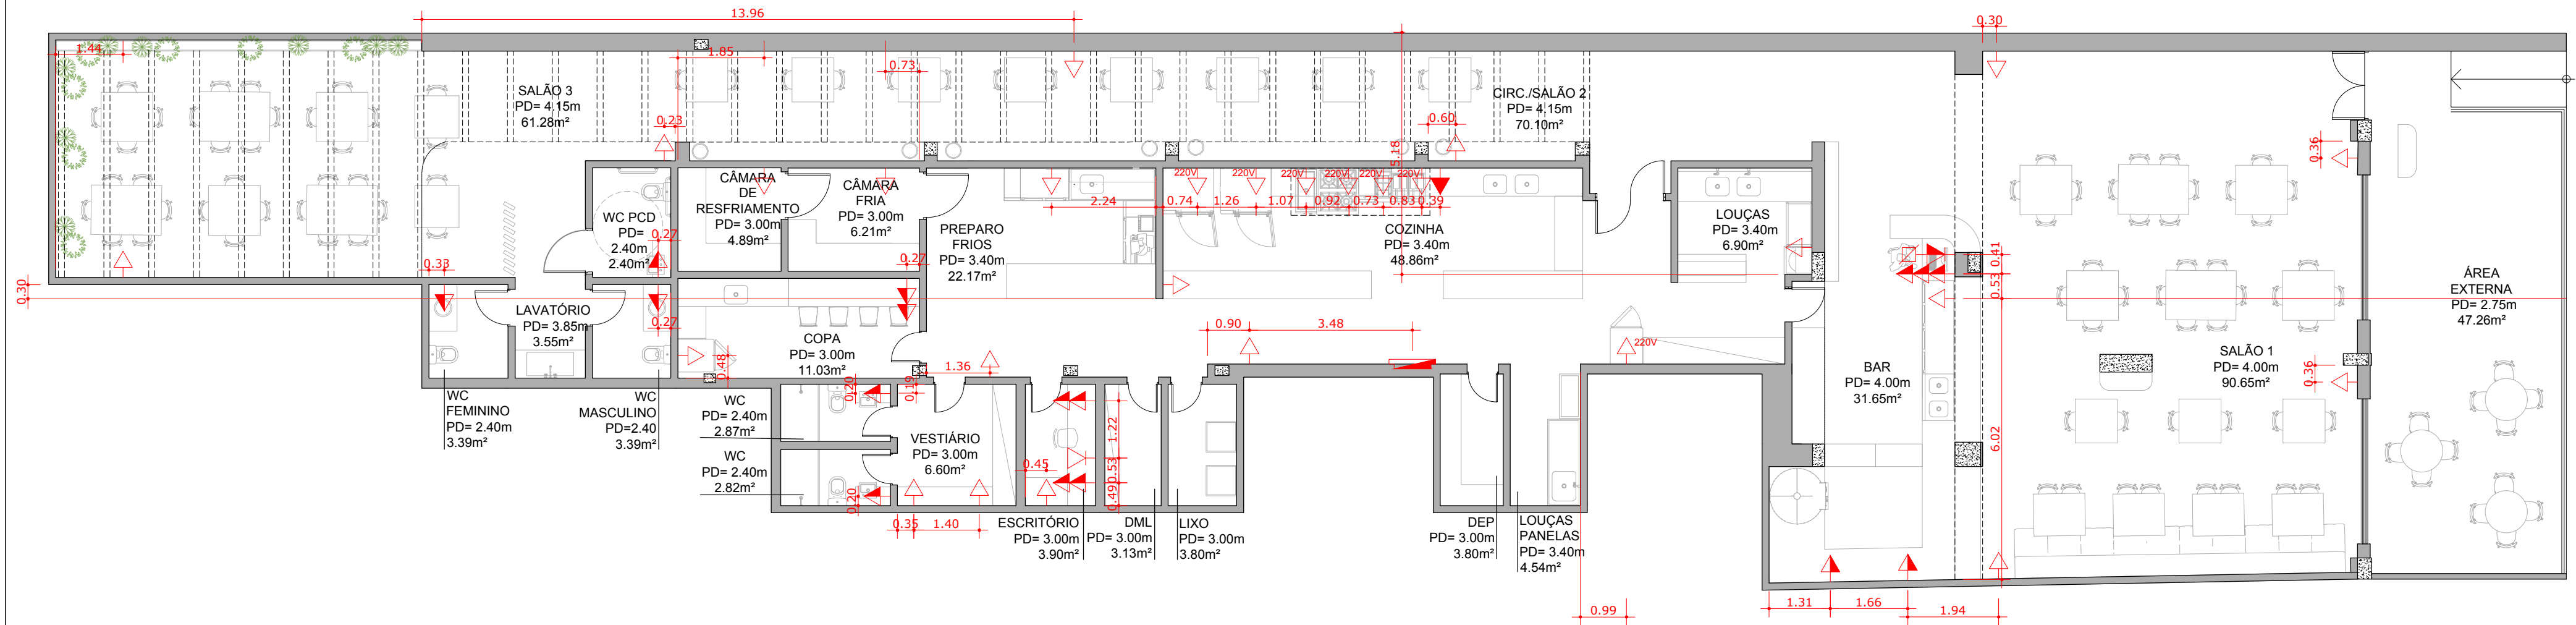


01 PLANTA BAIXA
ESC.: 1/100

LEGENDA

	TOMADA BAIXA		TELEFONE BAIXO
	TOMADA MÉDIA		TELEFONE MÉDIO
	TOMADA ALTA		TELEFONE ALTO
	TOMADA PISO		LÓGICA/DADOS BAIXA
	TOMADA NO TETO		LÓGICA/DADOS MÉDIA
	QDL		LÓGICA/DADOS ALTA

UFF	ESCOLA DE ARQUITETURA E URBANISMO	ESCALA: 1/100	FOLHA:
SEMINÁRIO VI - PROJETO DE INTERIORES		UNID: M	07
PROFESSOR MIGUEL PRESTES	GIOVANNA COSTA E THAYS PORTELA		
PLANTA DE INSTALAÇÕES ELÉTRICAS		DATA: 02/09/2024	

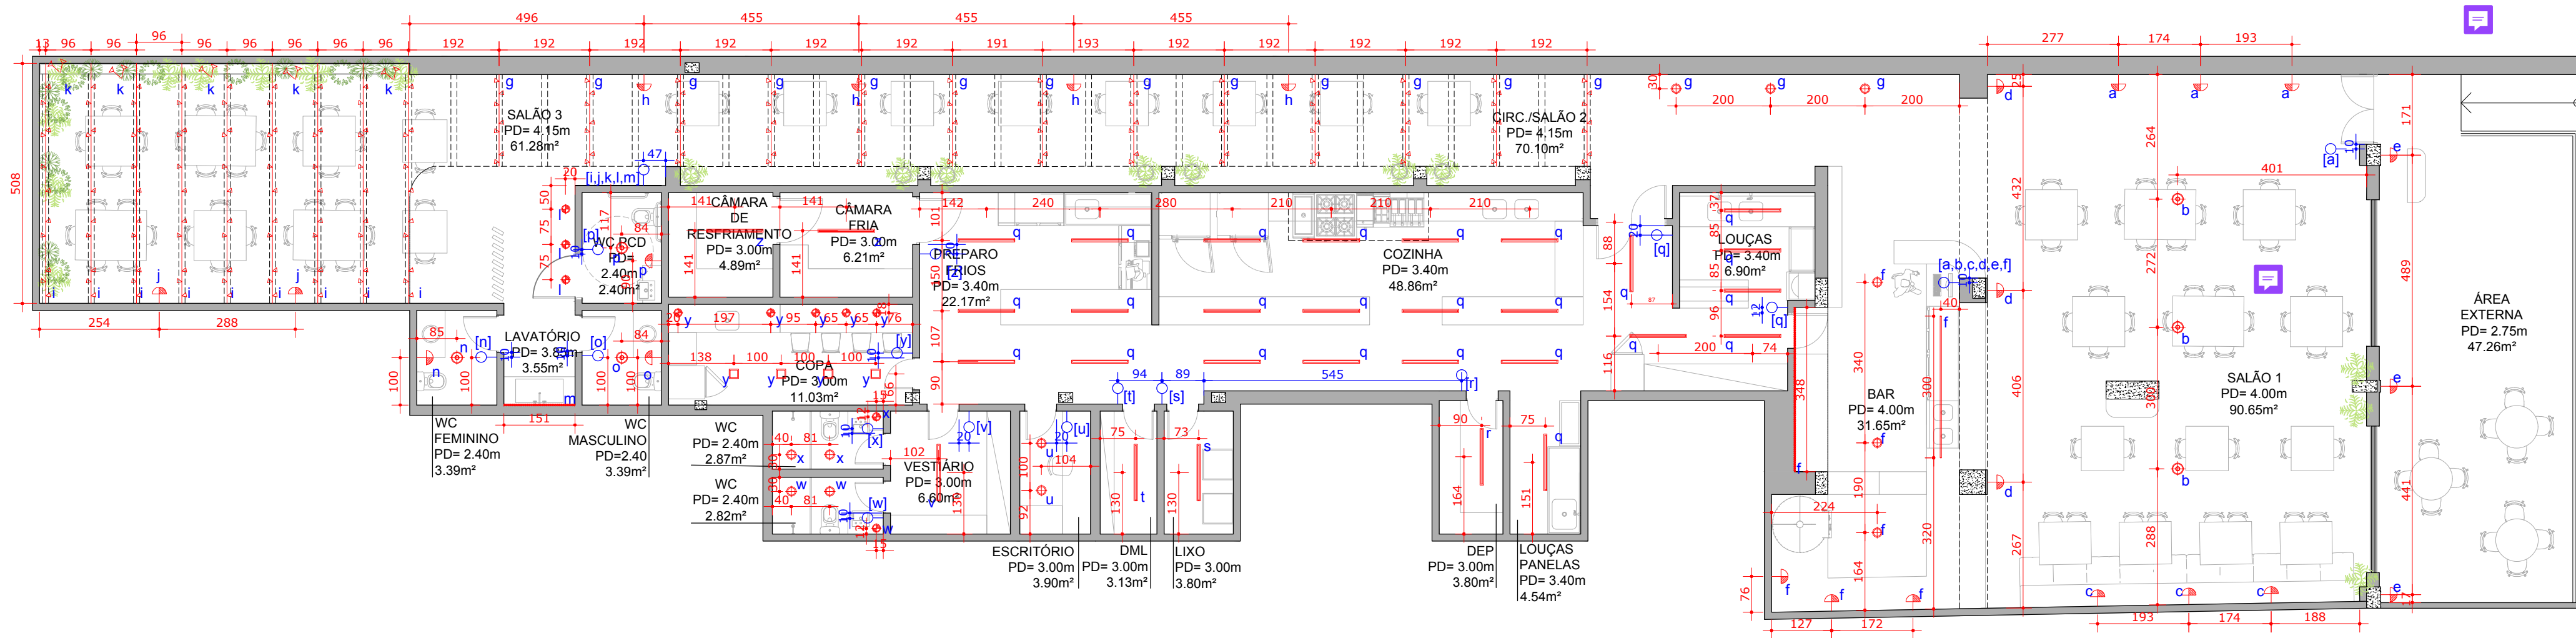


01 PLANTA BAIXA
ESC.: 1/100

LEGENDA

SÍMBOLO	DEFINIÇÃO
	INTERRUPTOR
	SPOT DE EMBUTIR DICRÓICA
	ARANDELA
	FITA DE LED
	PENDENTE
	PLACA DE LED 40X40CM
	PAR20
	SPOT DE EMBUTIR MINI DICRÓICA
	LUMINÁRIA HERMÉTICA 2X120CM 18W IP65


UFF	ESCOLA DE ARQUITETURA E URBANISMO	ESCALA: 1/100
SEMINÁRIO VI - PROJETO DE INTERIORES		UNID: M
PROFESSOR MIGUEL PRESTES	GIOVANNA COSTA E THAYS PORTELA	
PLANTA DE ILUMINAÇÃO		DATA: 02/09/2024

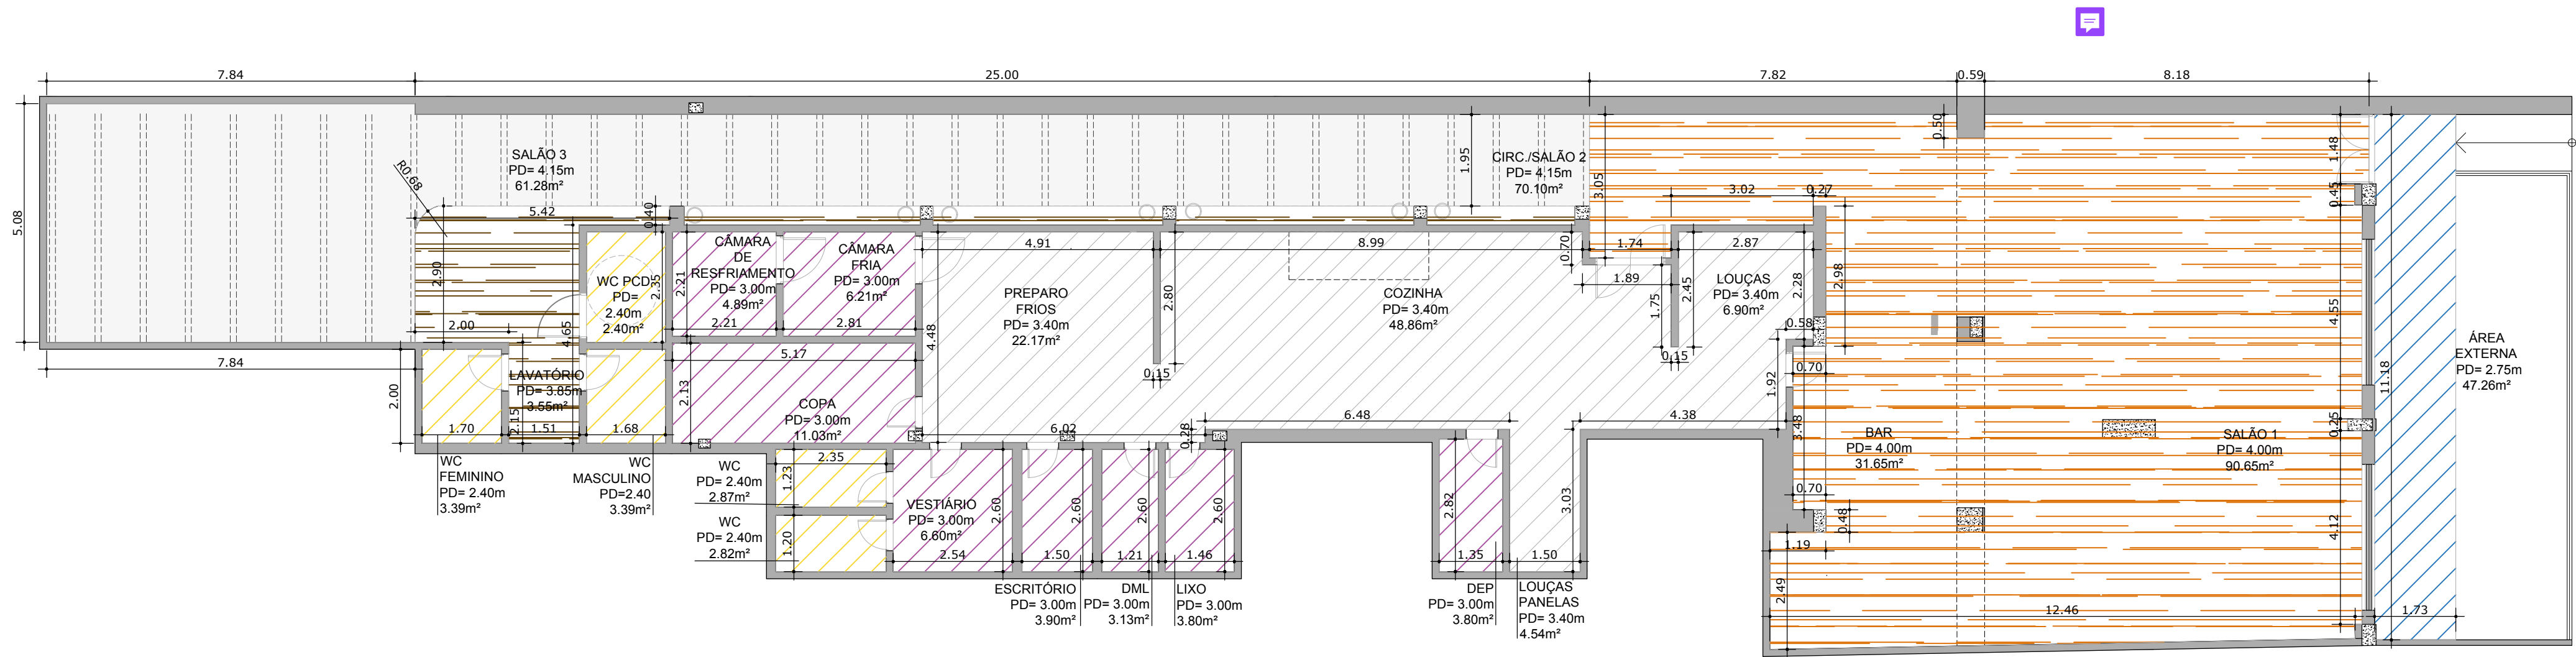

01 PLANTA BAIXA
ESC.: 1/100

LEGENDA			
	FORRO MADEIRA CUMARU -- PD= 4.00M		GESSO -- PD= 3.00M
	FORRO MADEIRA CUMARU -- PD= 3.85M		GESSO -- PD= 3.40M
	GESSO -- PD= 2.40M		PERGOLADO C/ VIDRO INCOLOR -- PD= 4.15M
	GESSO -- PD= 2.75M		


UFF	ESCOLA DE ARQUITETURA E URBANISMO	ESCALA: 1/100	FOLHA:
SEMINÁRIO VI - PROJETO DE INTERIORES		UNID: M	09
PROFESSOR MIGUEL PRESTES	GIOVANNA COSTA E THAYS PORTELA		
PLANTA DE FORRO		DATA: 02/09/2024	

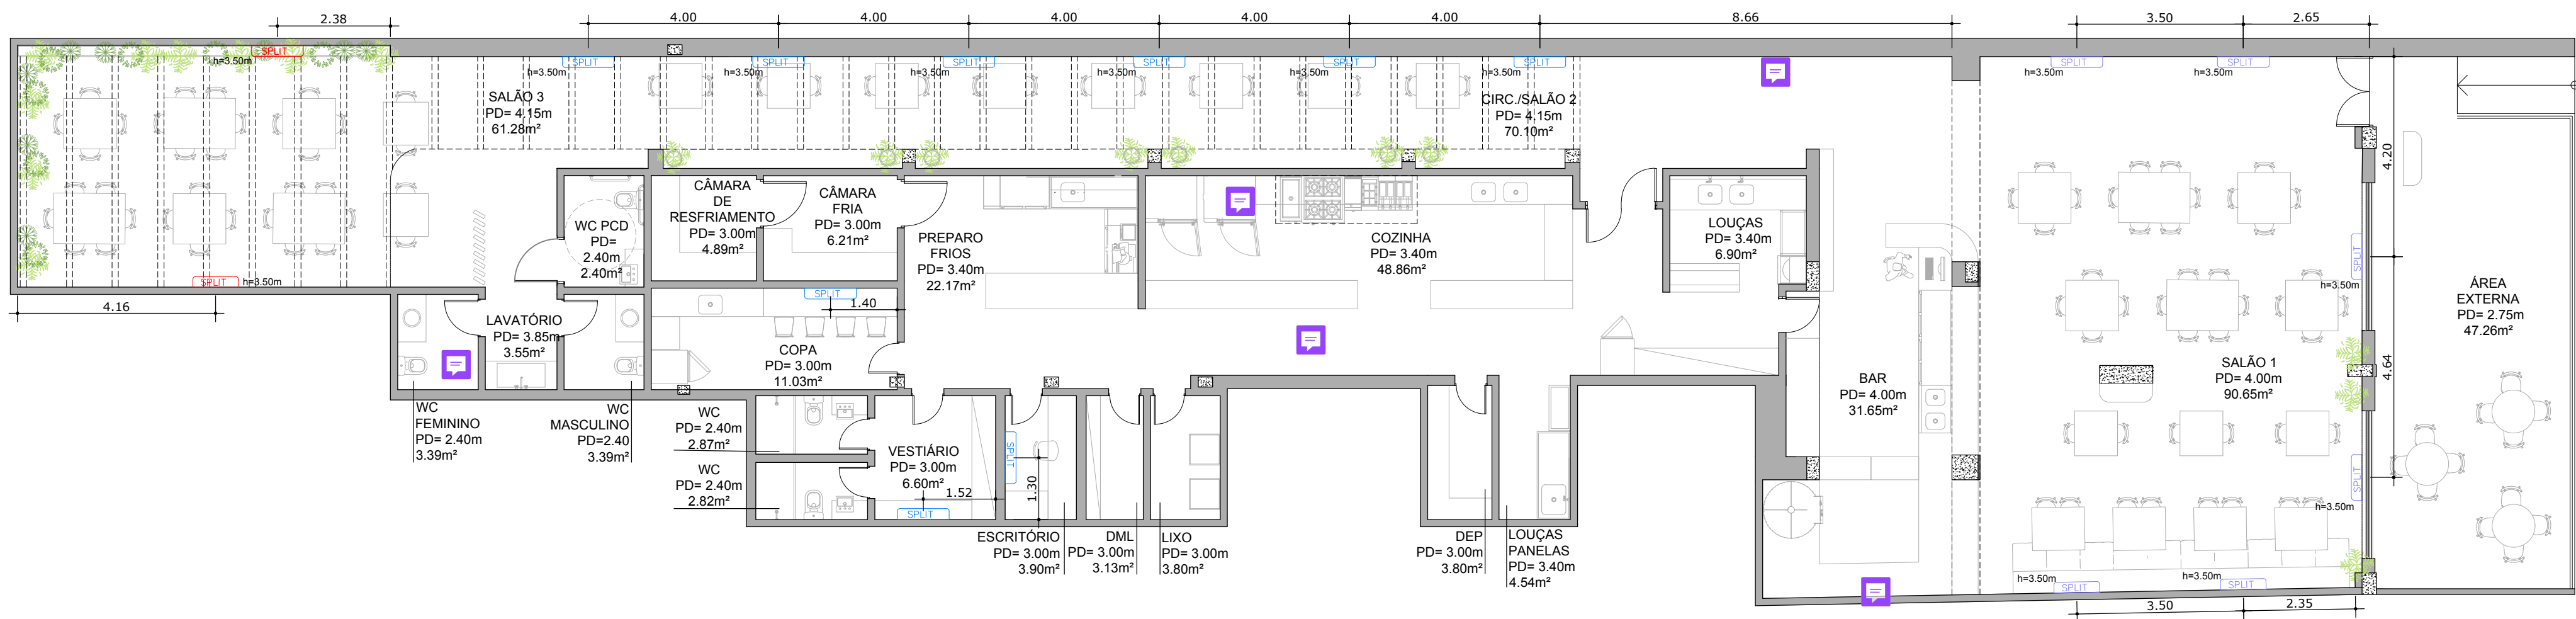


01 PLANTA BAIXA
ESC.: 1/100

VENTOKIT	SPLIT - 12.000 BTUS	SPLIT - 7.000 BTUS	SPLIT - 18.000 BTUS
----------	---------------------	--------------------	---------------------

UFF	ESCOLA DE ARQUITETURA E URBANISMO	ESCALA: 1/100	FOLHA: 10
SEMINÁRIO VI - PROJETO DE INTERIORES		UNID: M	
PROFESSOR MIGUEL PRESTES	GIOVANNA COSTA E THAYS PORTELA		
PLANTA DE AR CONDICIONADO E VENTILAÇÃO		DATA: 02/09/2024	

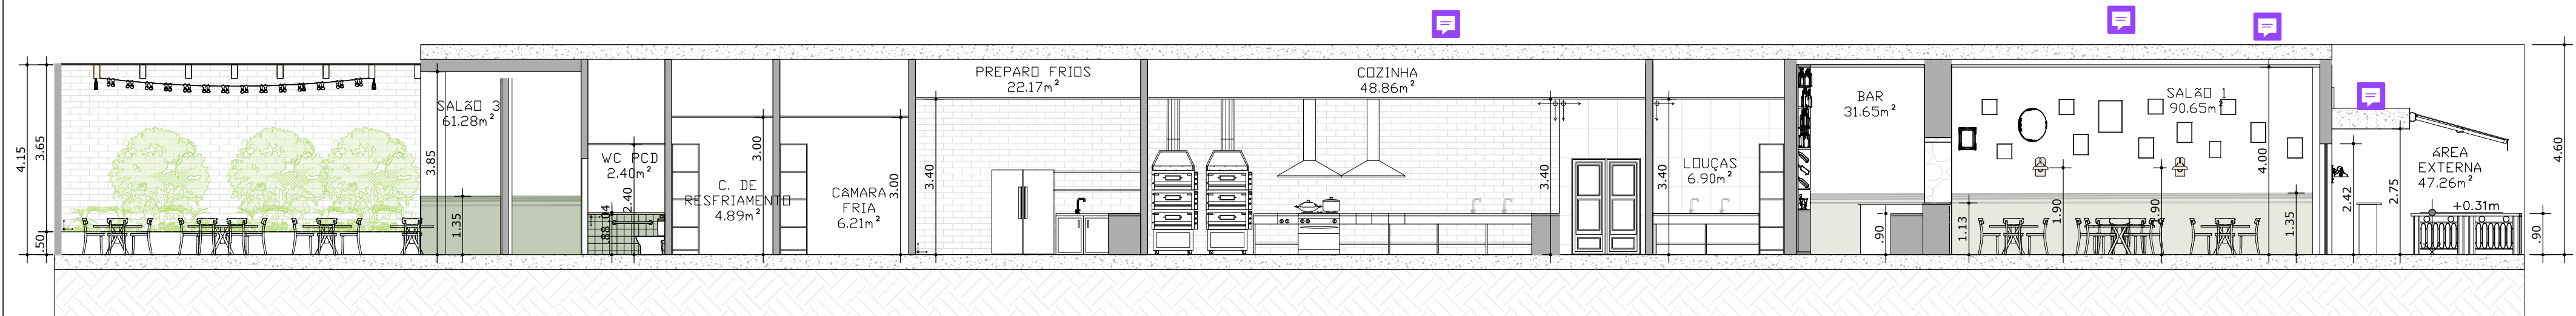


01 CORTE LONGITUDINAL
ESC.: 1/100

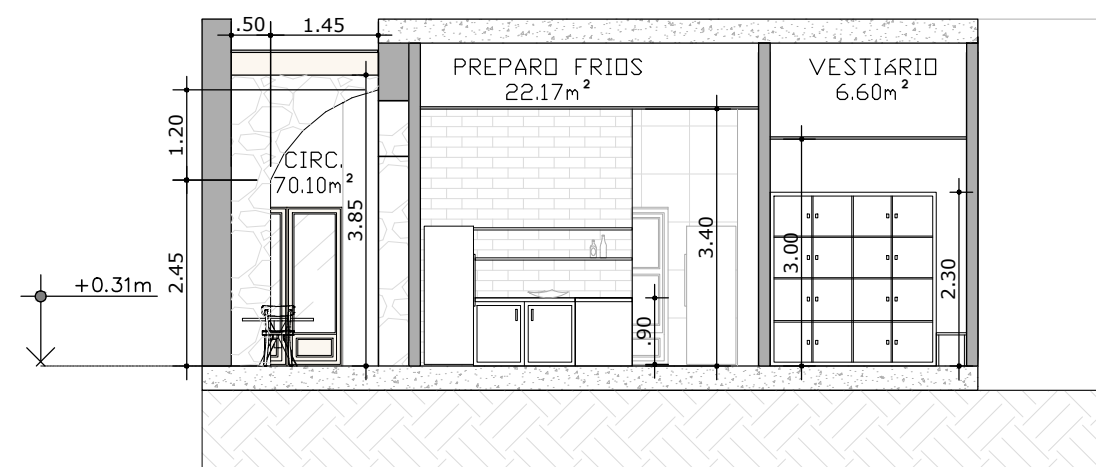

02 CORTE TRANSVERSAL
ESC.: 1/100


UFF	ESCOLA DE ARQUITETURA E URBANISMO	ESCALA: 1/100	FOLHA: 11
SEMINÁRIO VI - PROJETO DE INTERIORES		UNID: M	
PROFESSOR MIGUEL PRESTES	GIOVANNA COSTA E THAYS PORTELA		
CORTES - LONGITUDINAL E TRANSVERSAL		DATA: 02/09/2024	

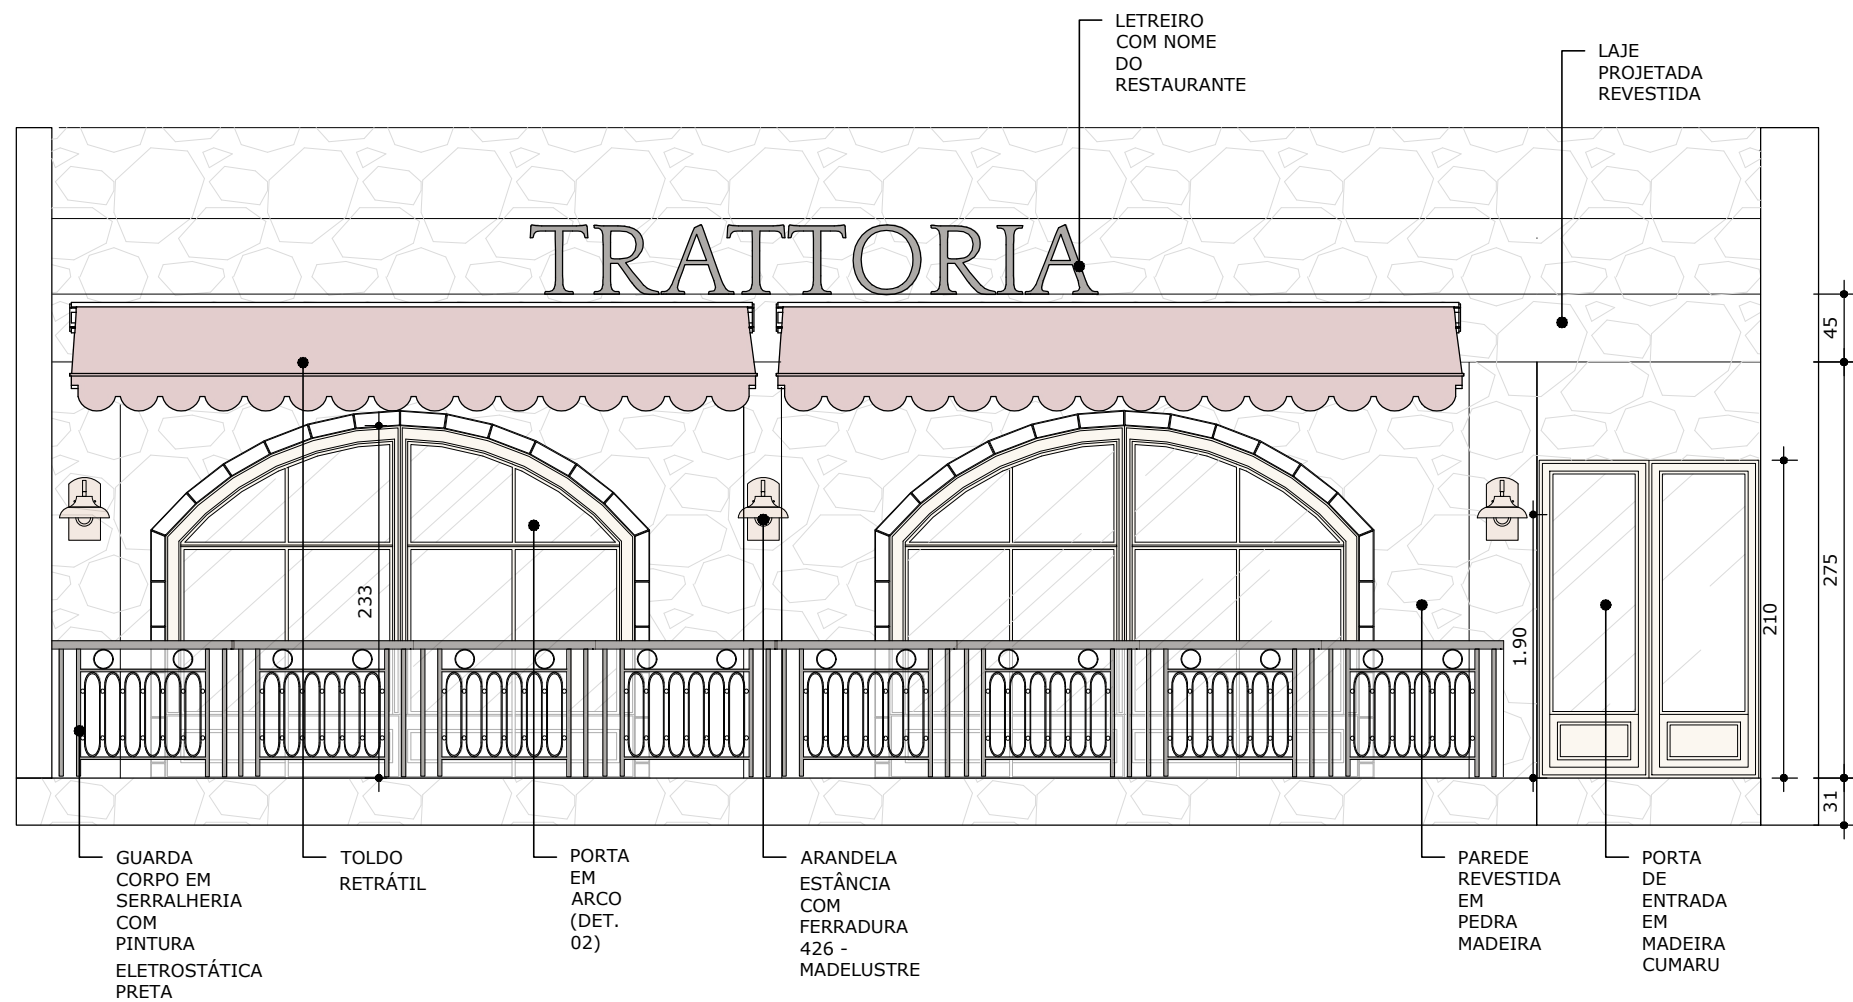


01 FACHADA
ESC.: 1/50




UFF	ESCOLA DE ARQUITETURA E URBANISMO	ESCALA: 1/50	FOLHA: 11
SEMINÁRIO VI - PROJETO DE INTERIORES		UNID: M	
PROFESSOR MIGUEL PRESTES	GIOVANNA COSTA E THAYS PORTELA		
FACHADA		DATA: 02/09/2024	

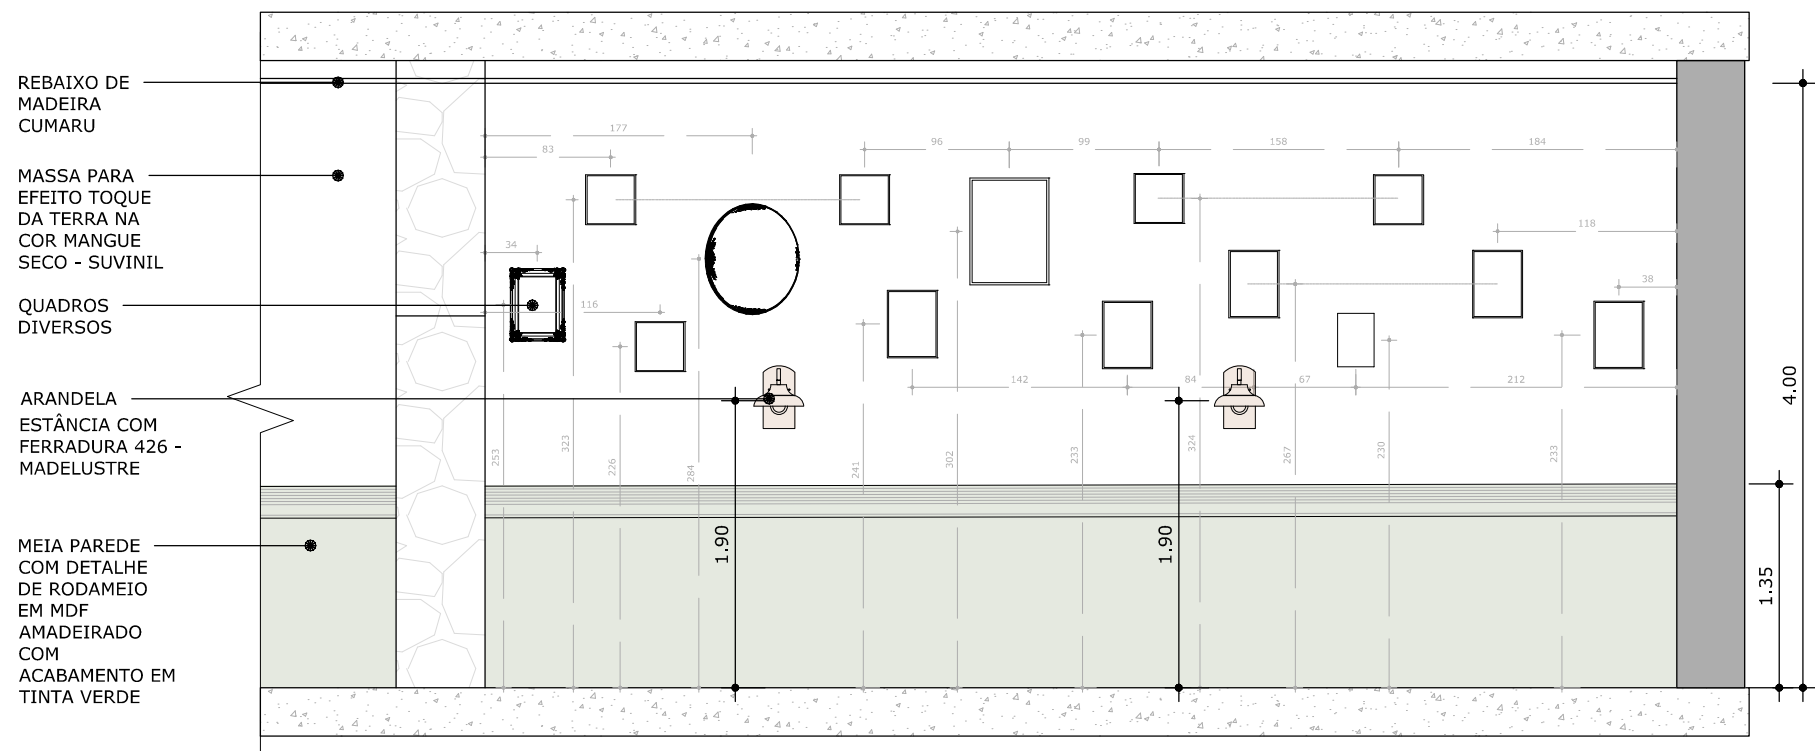


01 VISTA 01
ESC.: 1/50

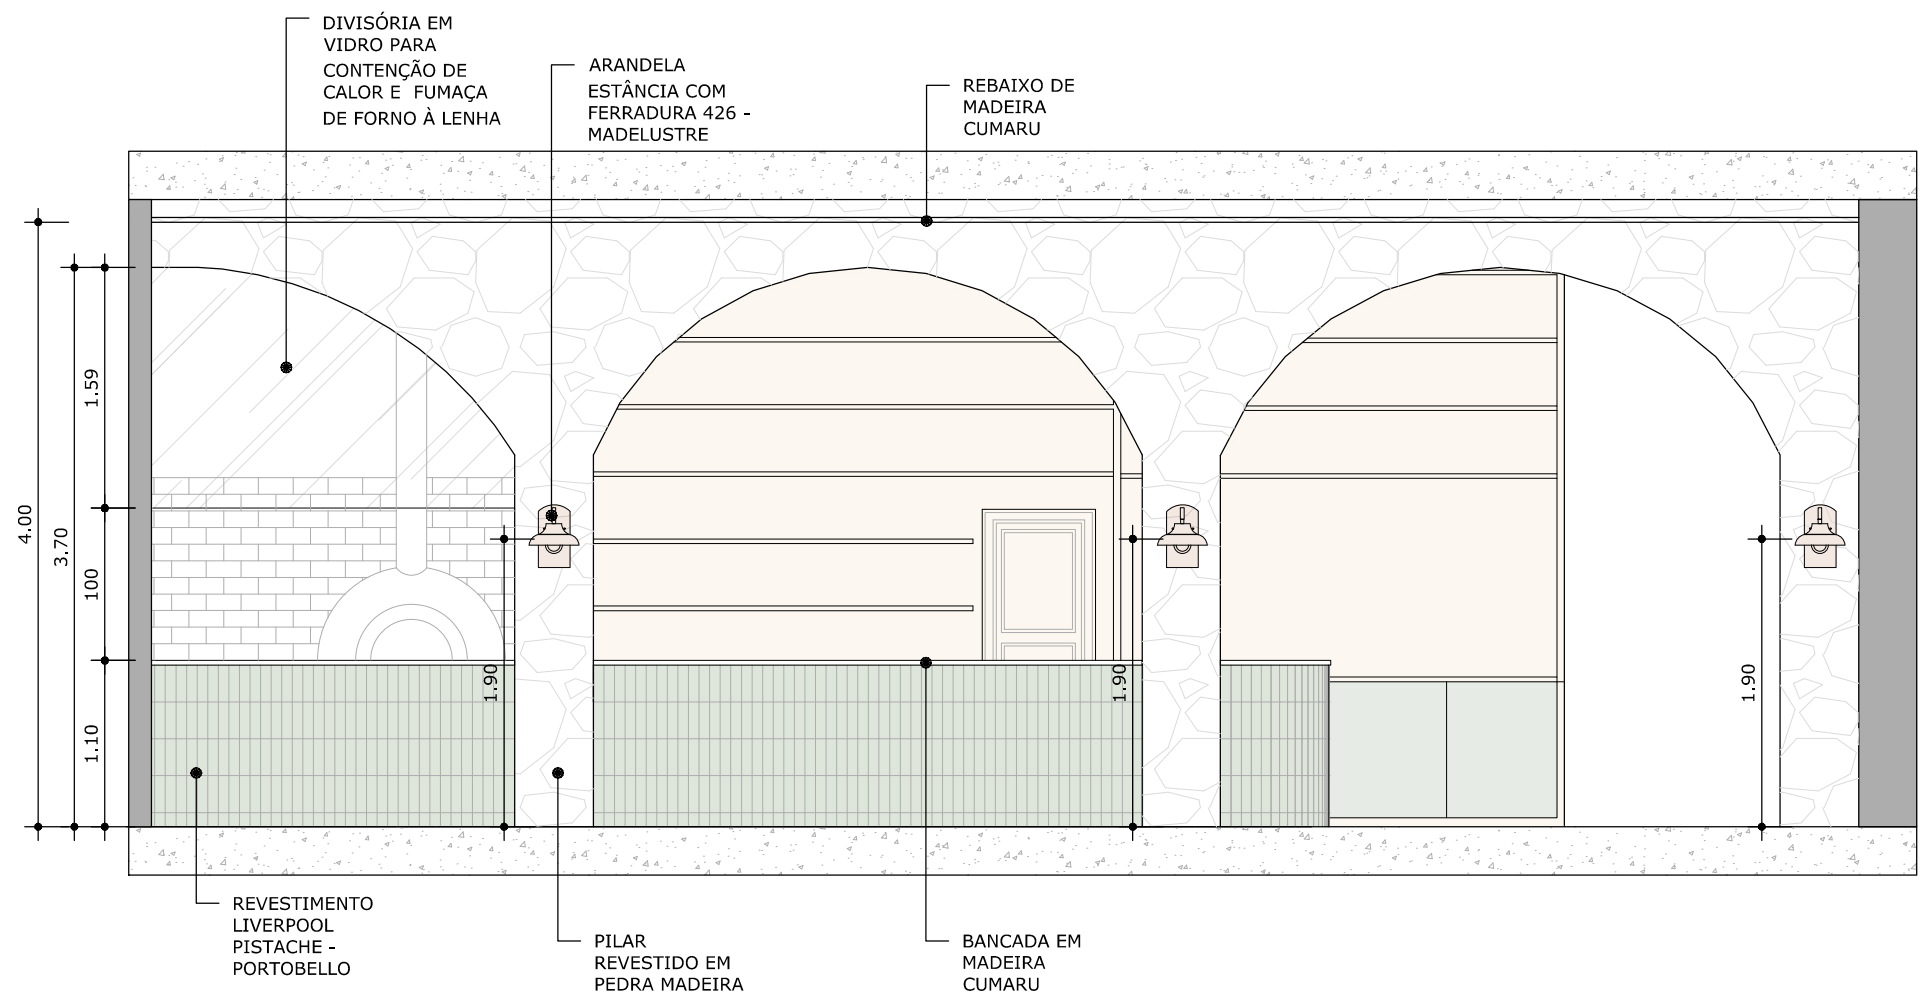

02 VISTA 02
ESC.: 1/50

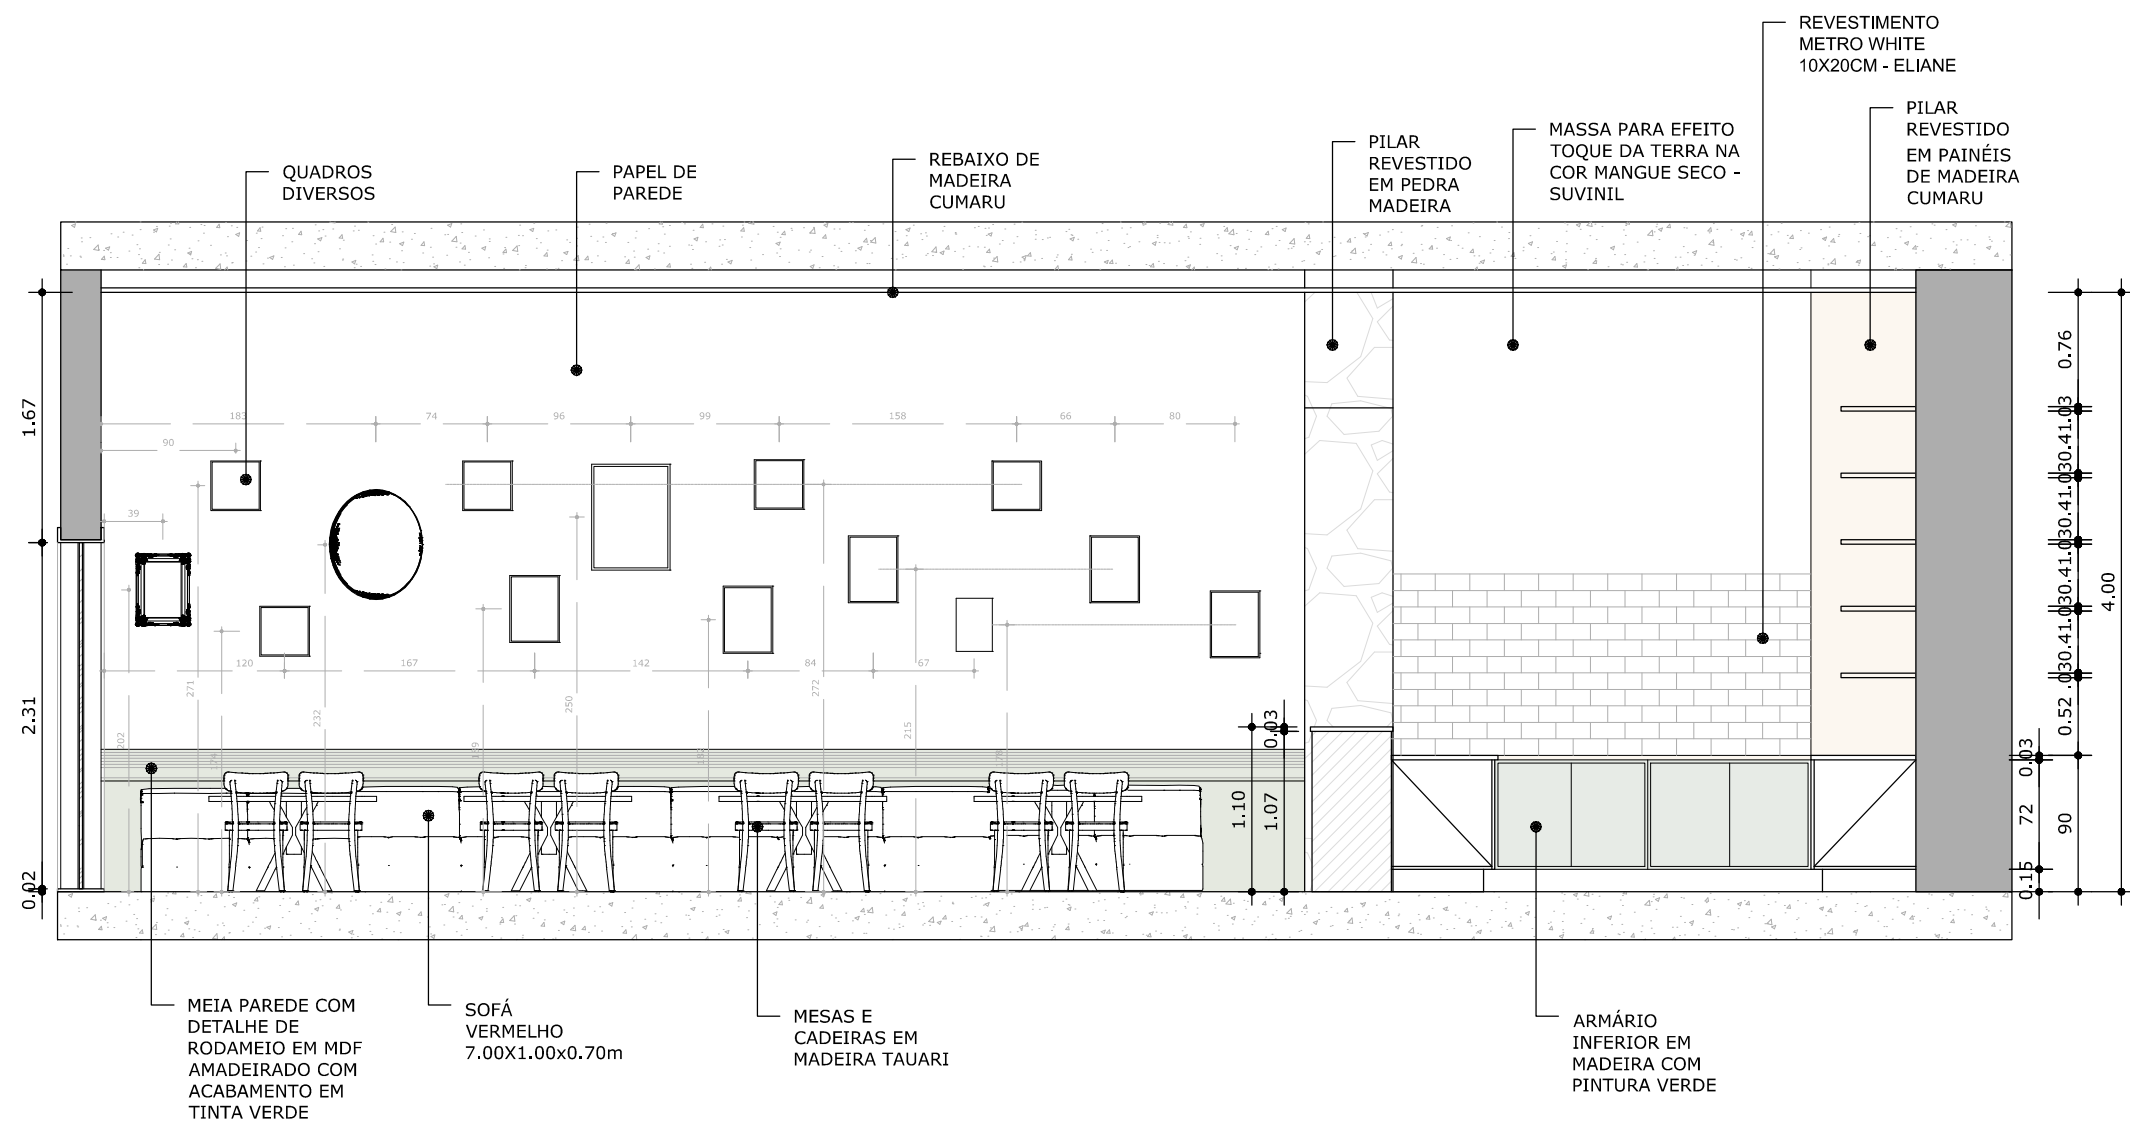


03 VISTA 03
ESC.: 1/50

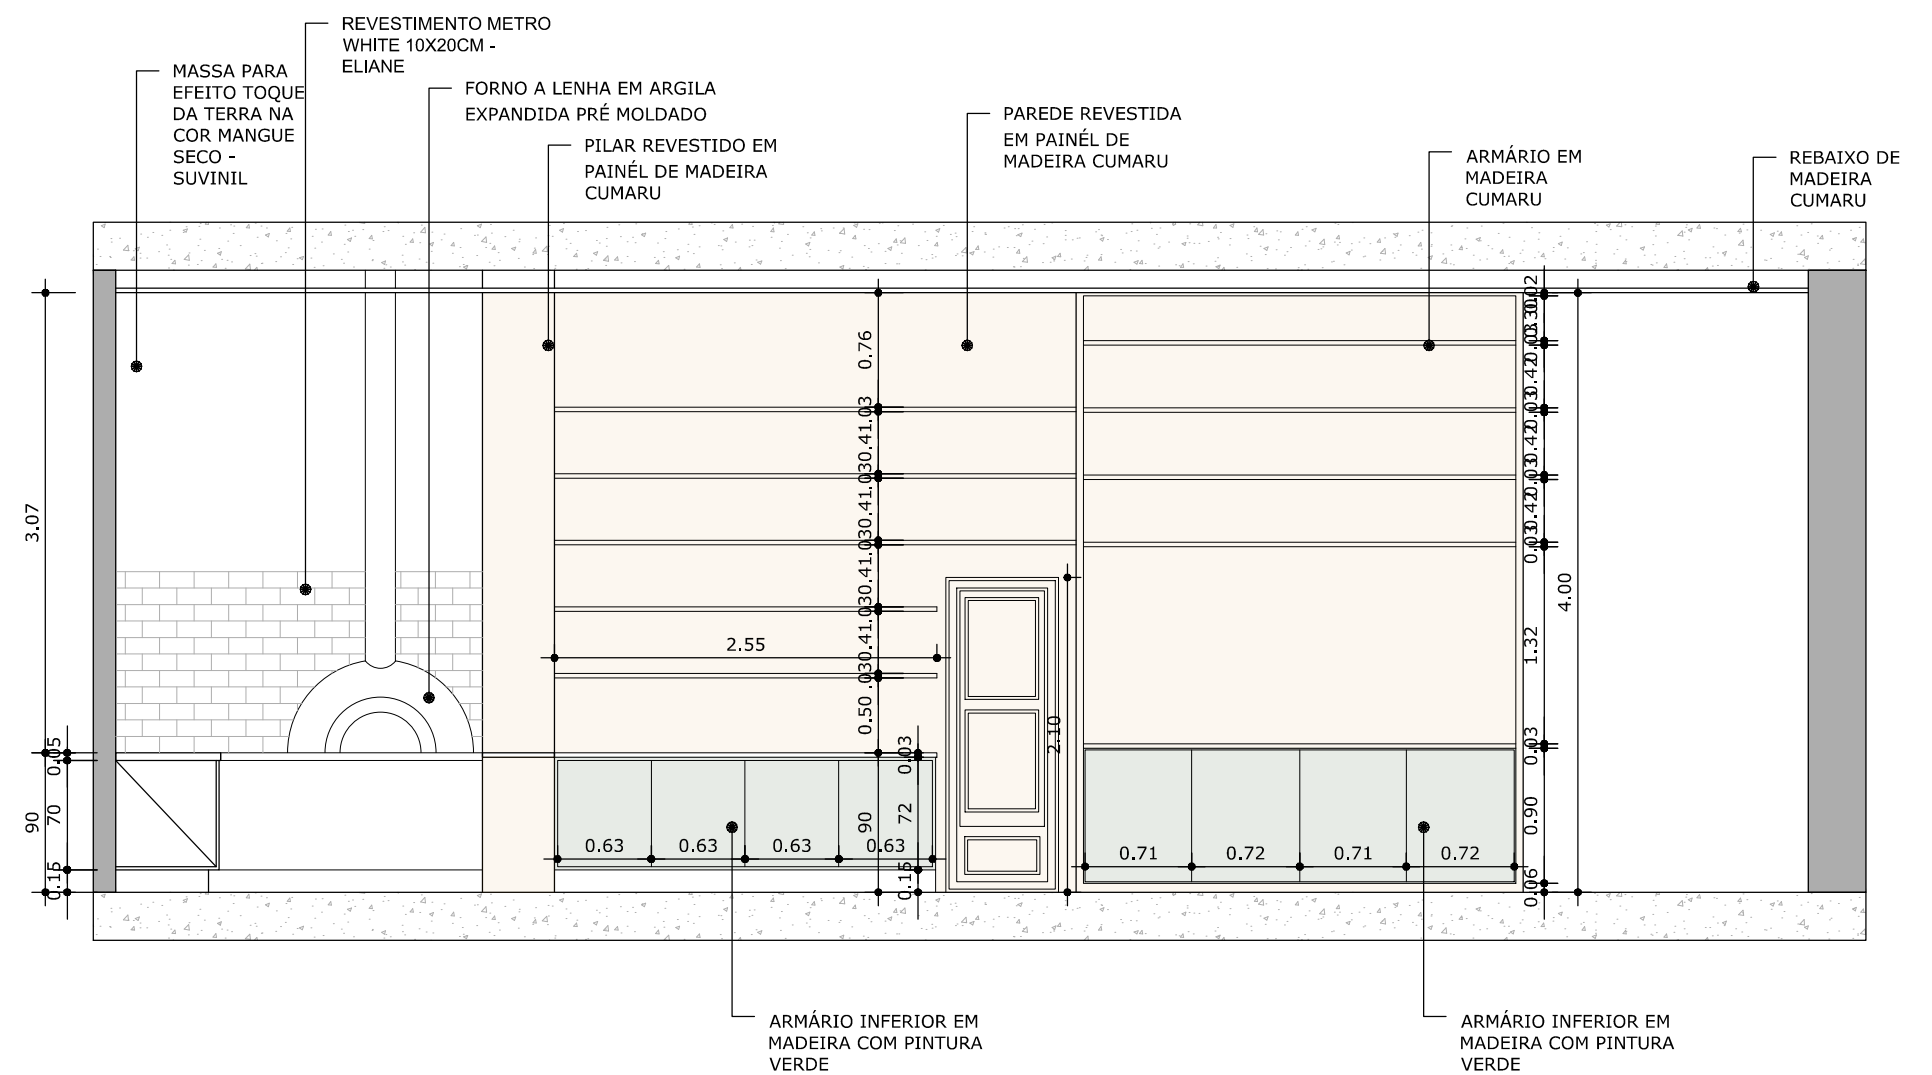


04 VISTA 05
ESC.: 1/50

UFF	ESCOLA DE ARQUITETURA E URBANISMO	ESCALA: 1/50	FOLHA: 13
SEMINÁRIO VI - PROJETO DE INTERIORES		UNID: M	
PROFESSOR MIGUEL PRESTES	GIOVANNA COSTA E THAYS PORTELA		
VISTAS SALÃO 1		DATA: 02/09/2024	

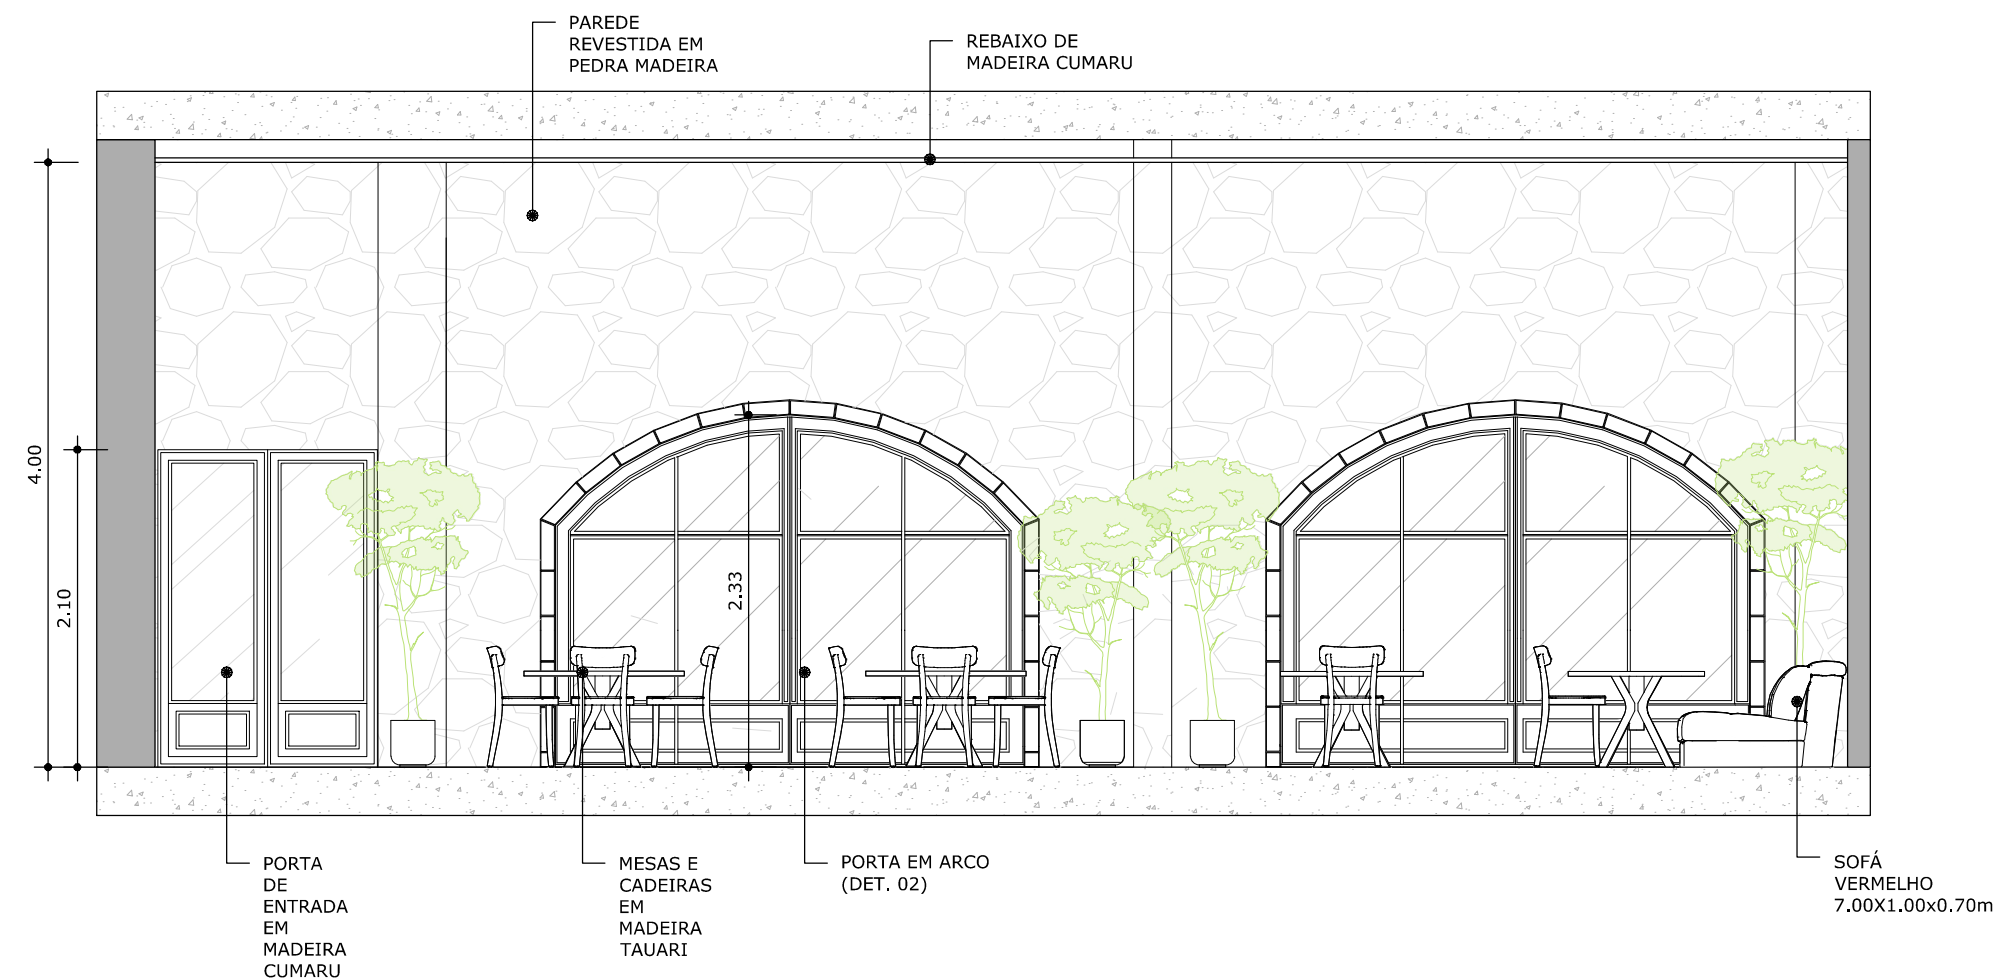


01 VISTA 04
ESC.: 1/50

UFF	ESCOLA DE ARQUITETURA E URBANISMO	ESCALA: 1/50	FOLHA: 14
SEMINÁRIO VI - PROJETO DE INTERIORES		UNID: M	
PROFESSOR MIGUEL PRESTES	GIOVANNA COSTA E THAYS PORTELA		
VISTAS SALÃO 1		DATA: 02/09/2024	

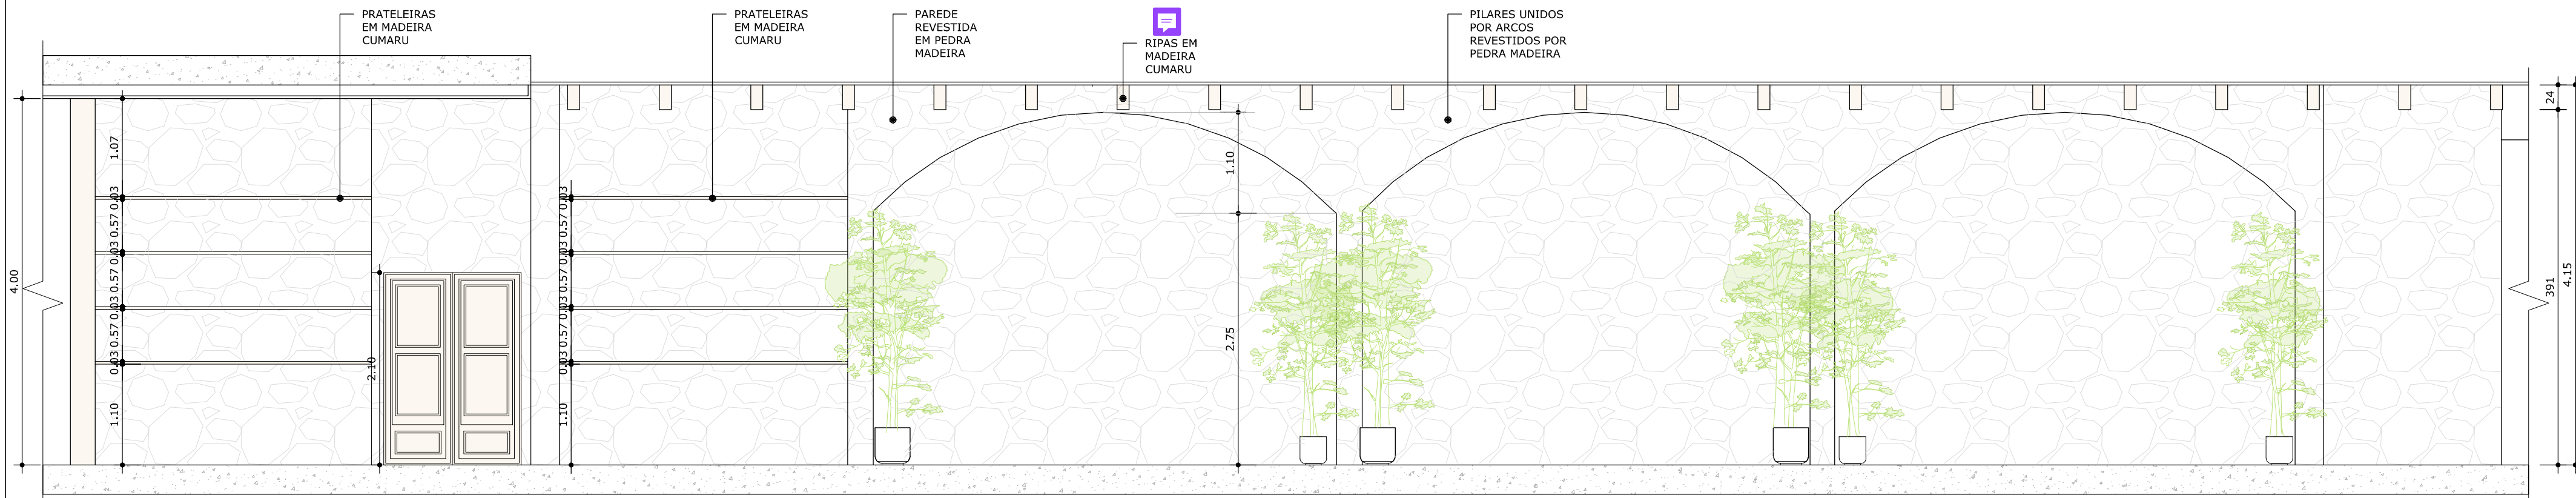


01 VISTA 01
ESC.: 1/50

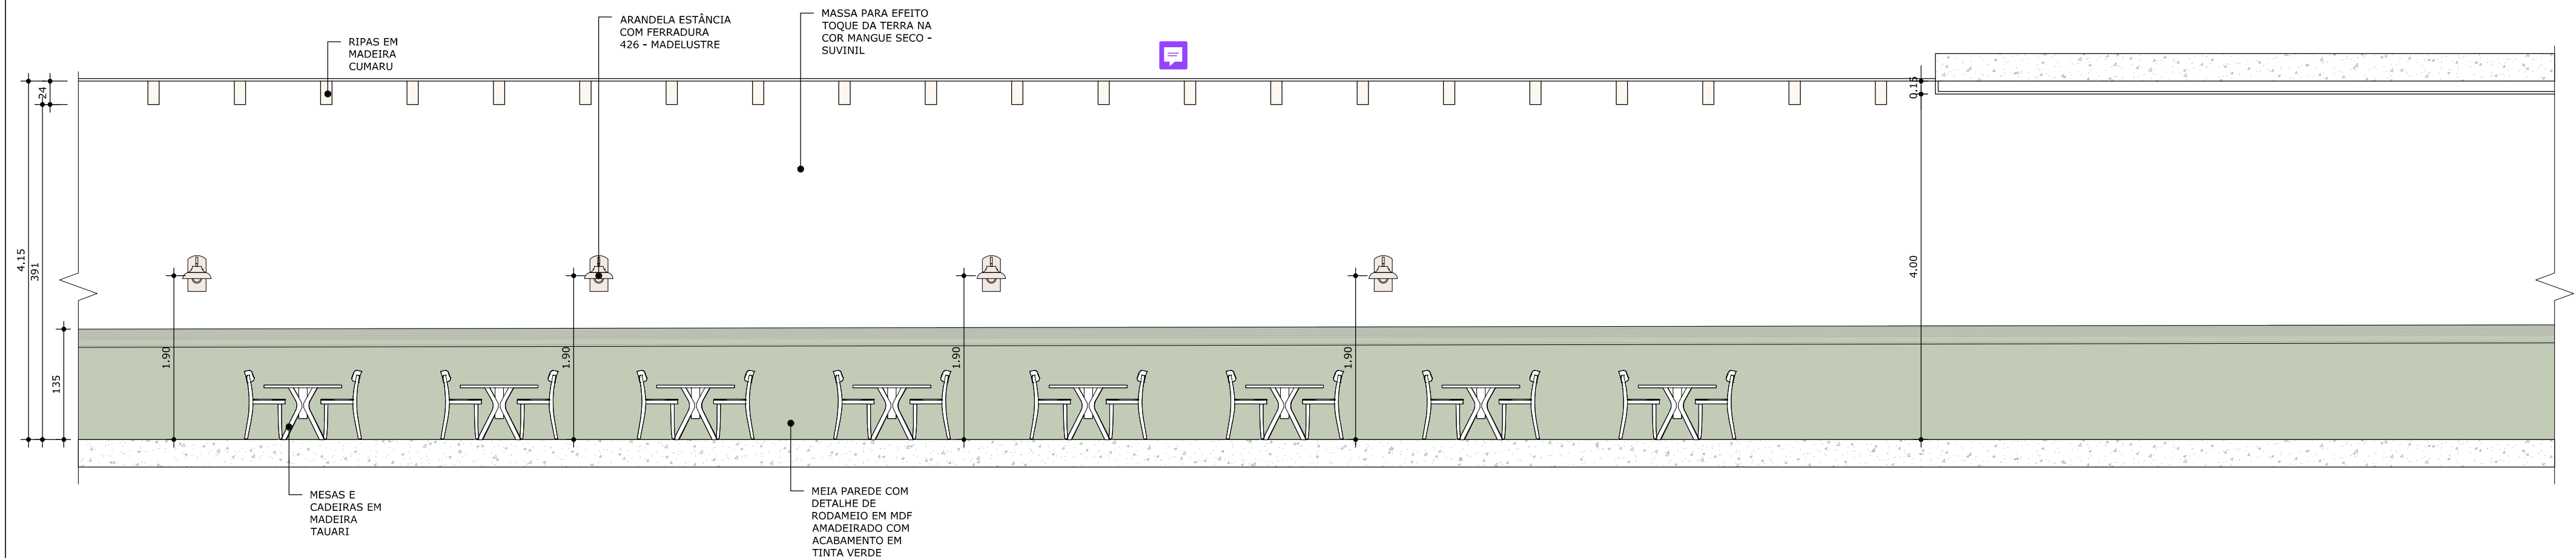


02 VISTA 02
ESC.: 1/50


UFF	ESCOLA DE ARQUITETURA E URBANISMO	ESCALA: 1/50	FOLHA: 15
SEMINÁRIO VI - PROJETO DE INTERIORES		UNID: M	
PROFESSOR MIGUEL PRESTES	GIOVANNA COSTA E THAYS PORTELA		
VISTAS SALÃO 2		DATA: 02/09/2024	

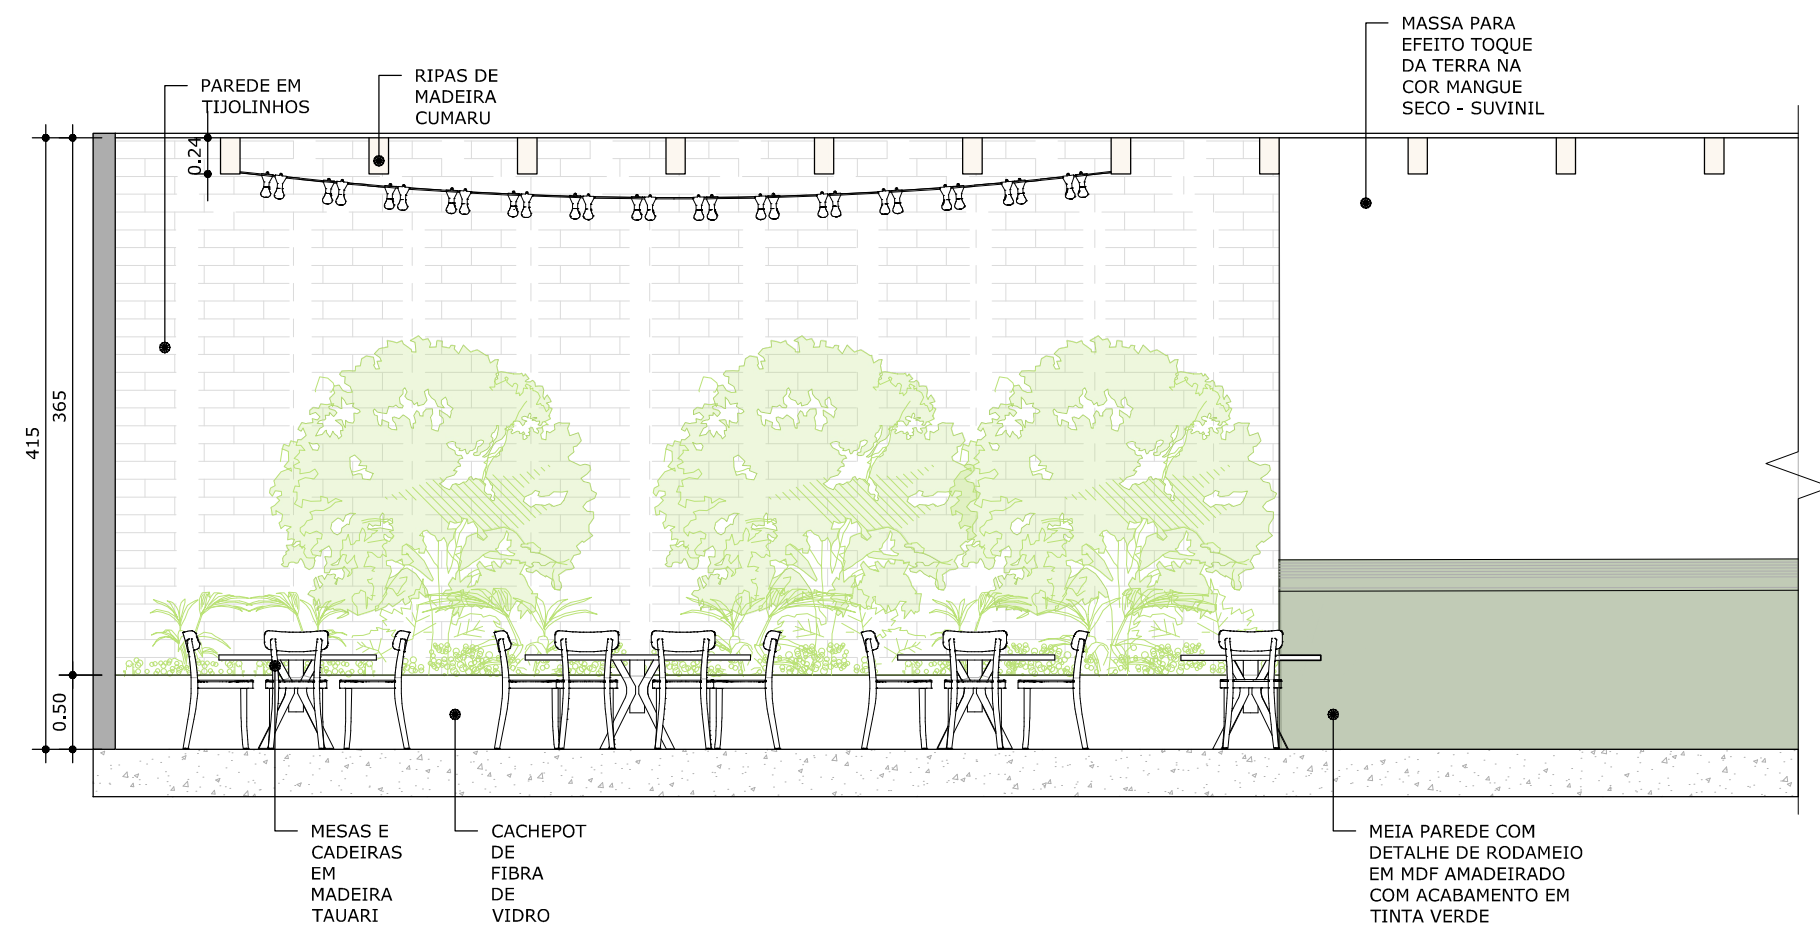


01 VISTA 01
ESC.: 1/50

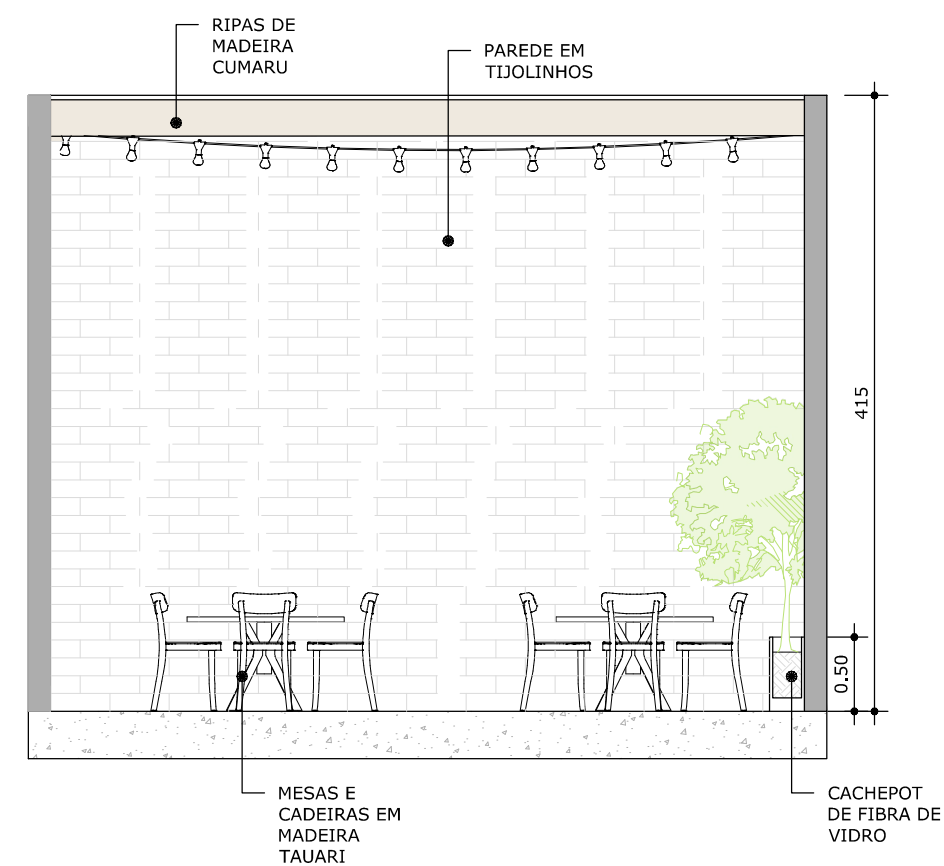

02 VISTA 02
ESC.: 1/50

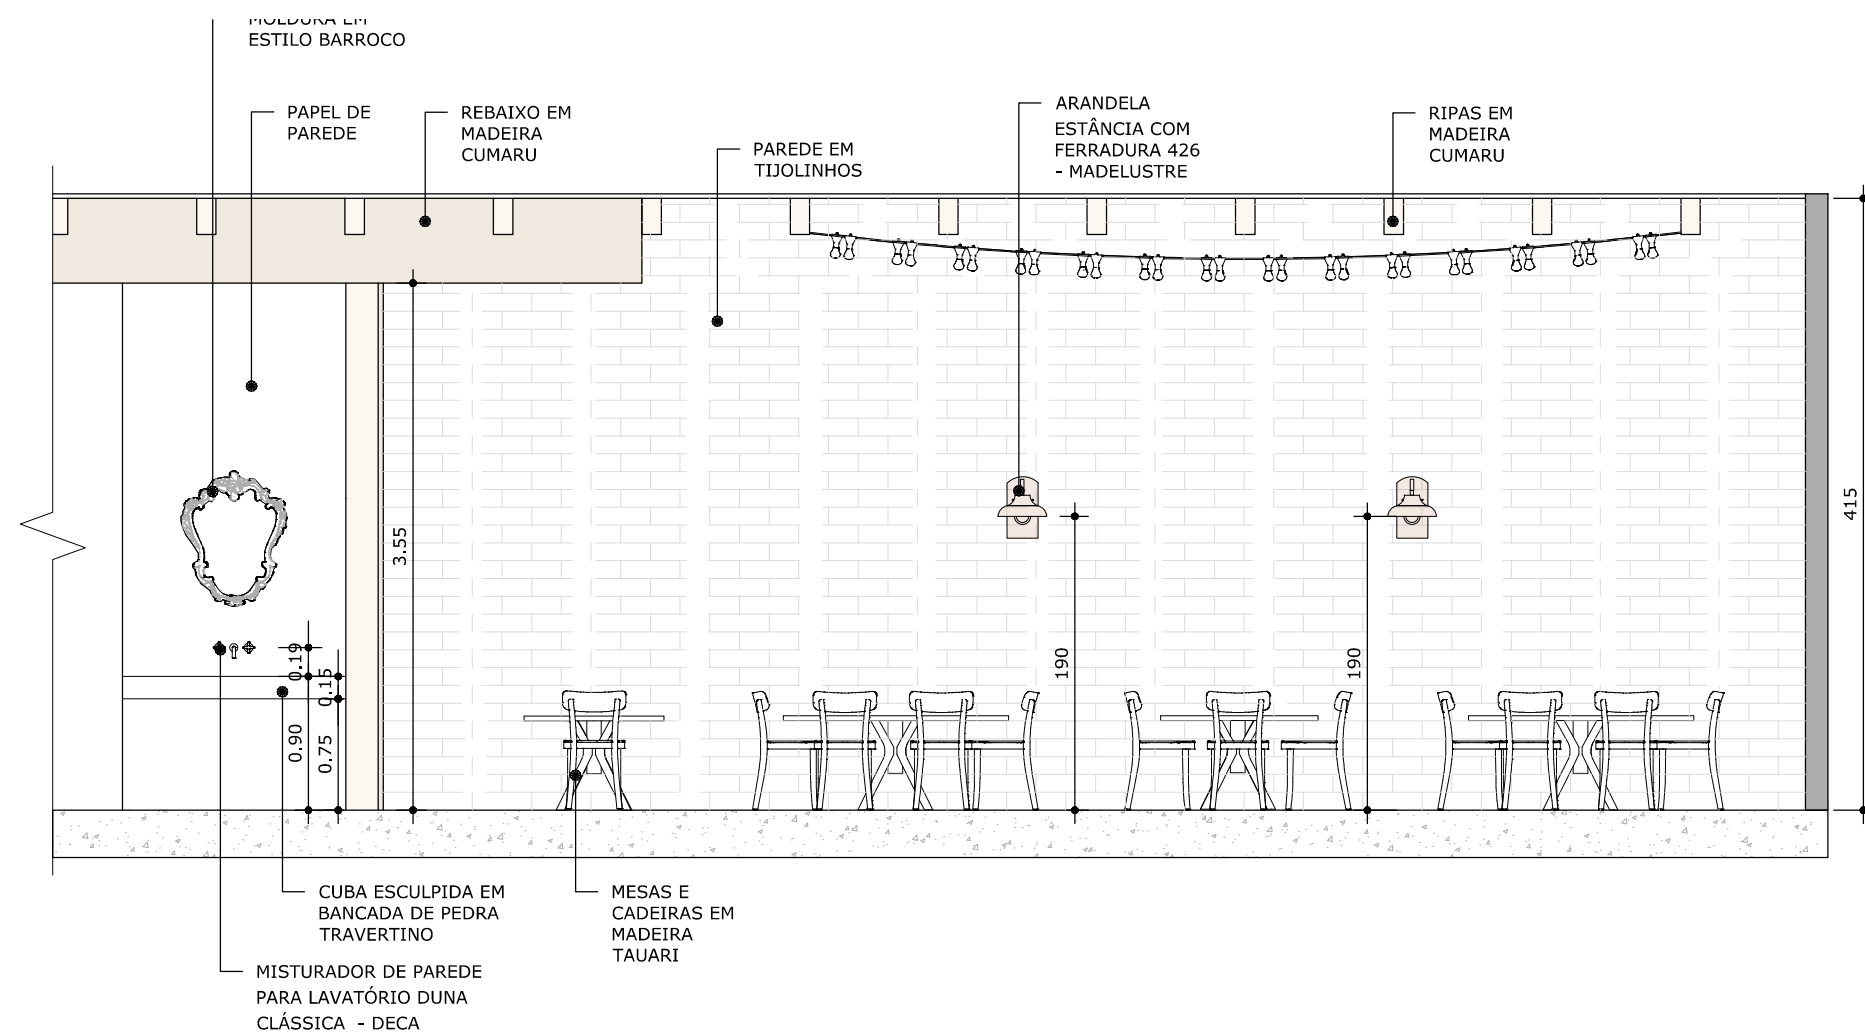


03 VISTA 03
ESC.: 1/50

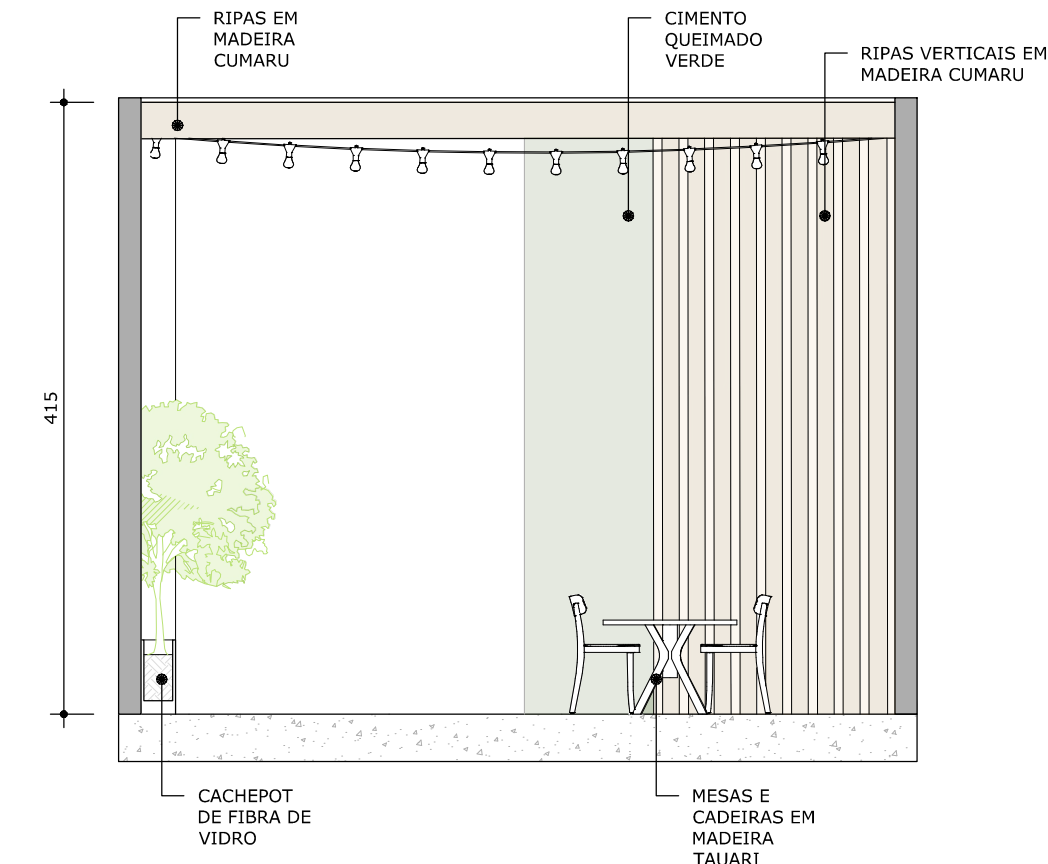


04 VISTA 04
ESC.: 1/50


UFF	ESCOLA DE ARQUITETURA E URBANISMO	ESCALA: 1/50	FOLHA: 16
SEMINÁRIO VI - PROJETO DE INTERIORES		UNID: M	
PROFESSOR MIGUEL PRESTES	GIOVANNA COSTA E THAYS PORTELA		
VISTAS SALÃO 3		DATA: 02/09/2024	

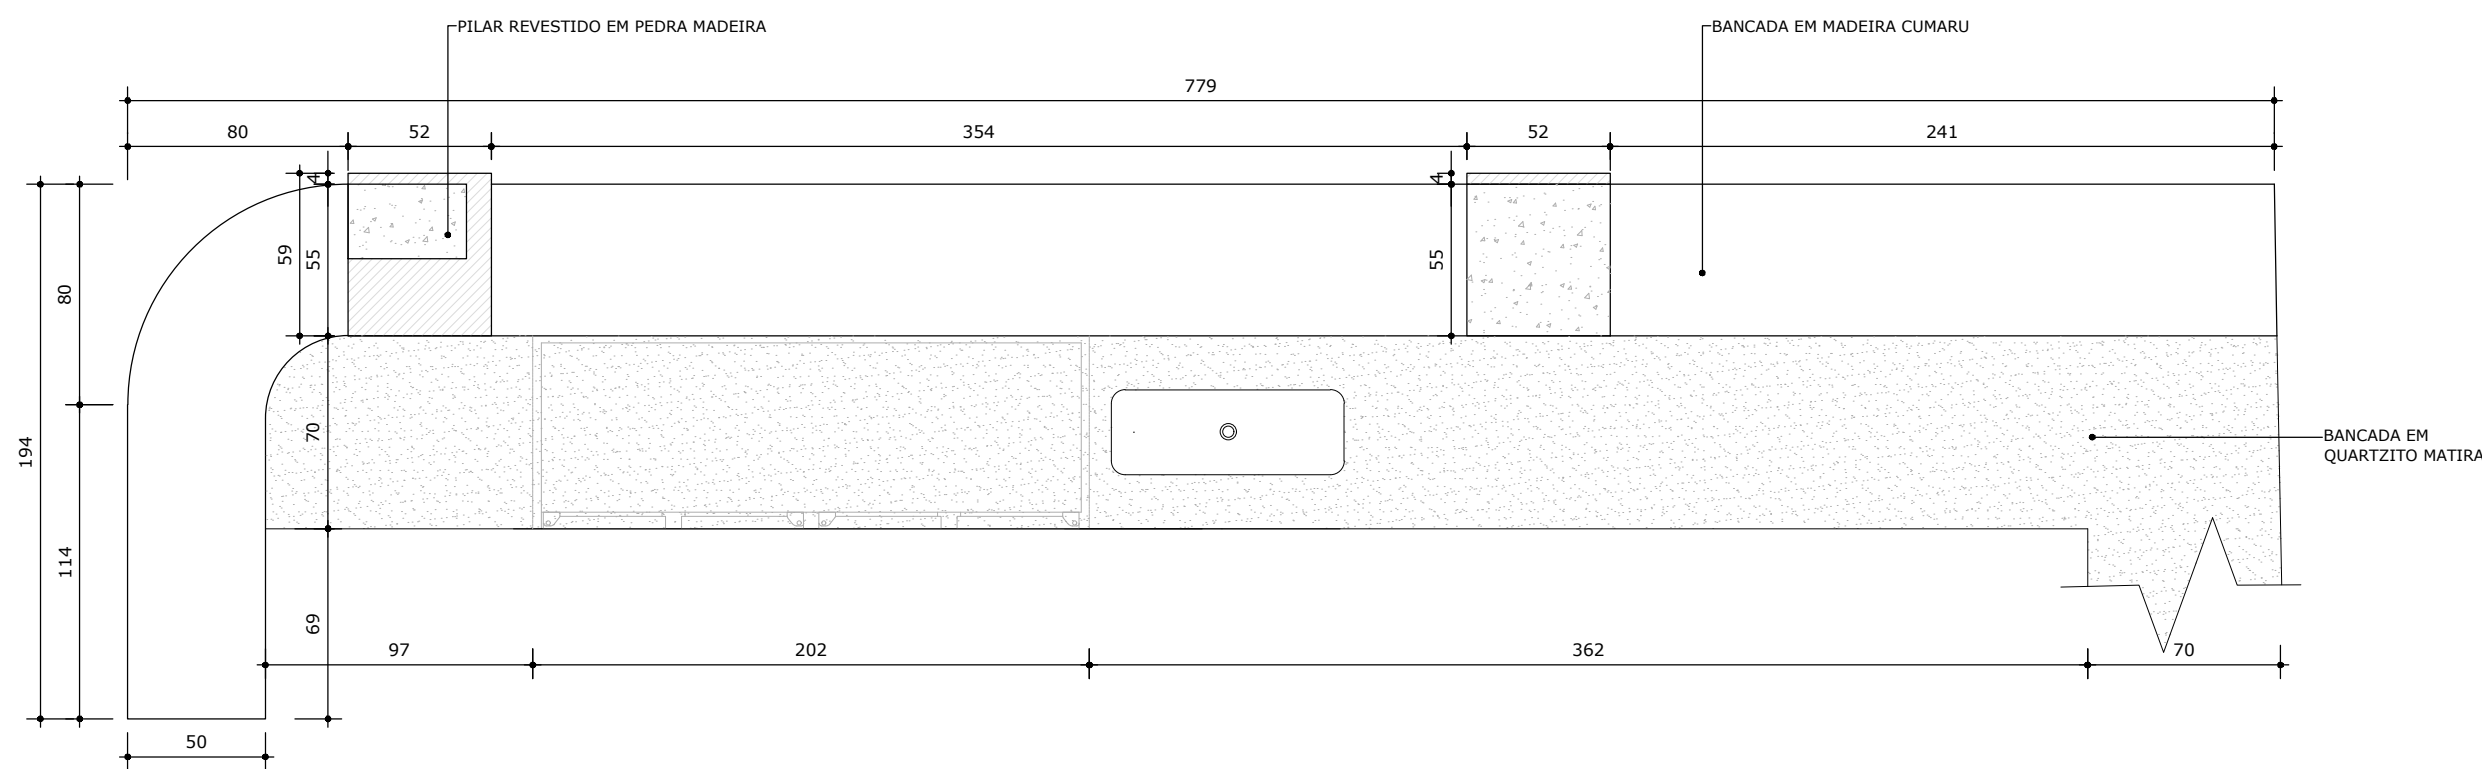


01 PLANTA BAIXA
ESC.: 1/25

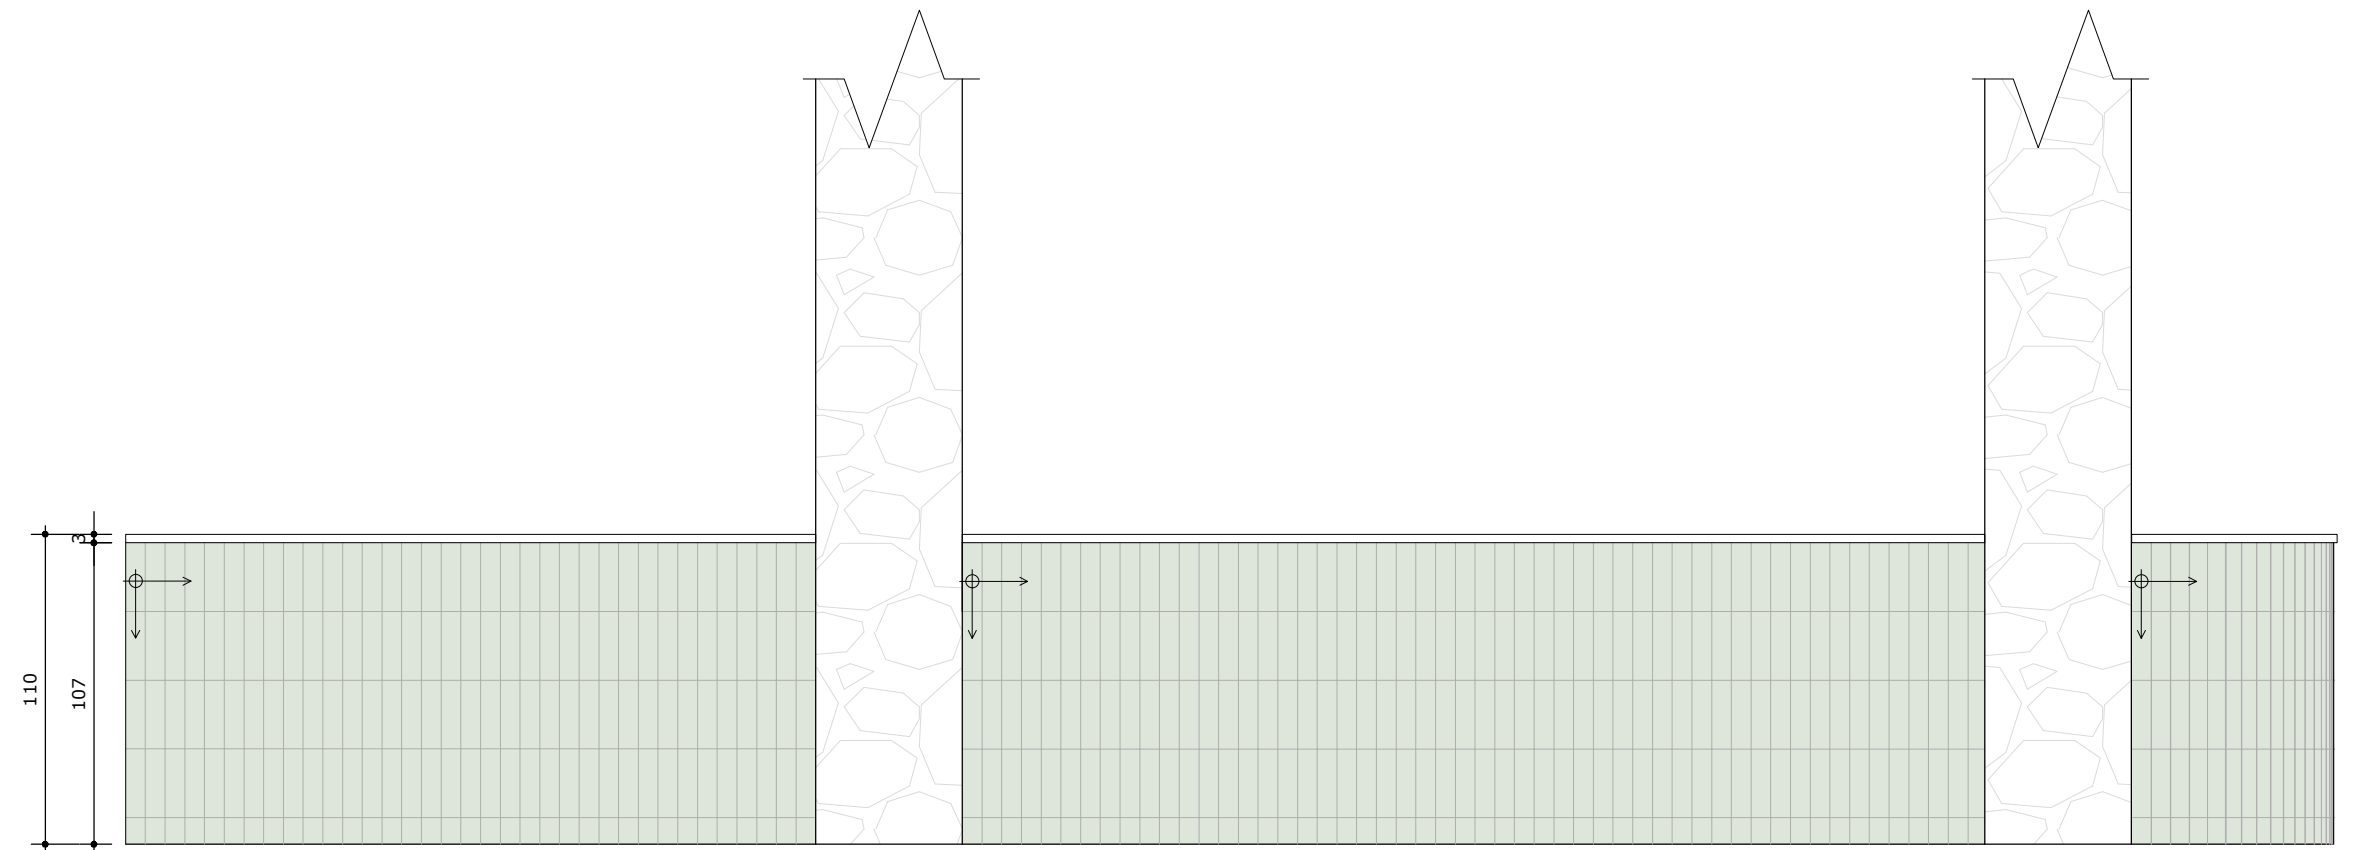


02 VISTA FRENTE BALCÃO
ESC.: 1/25

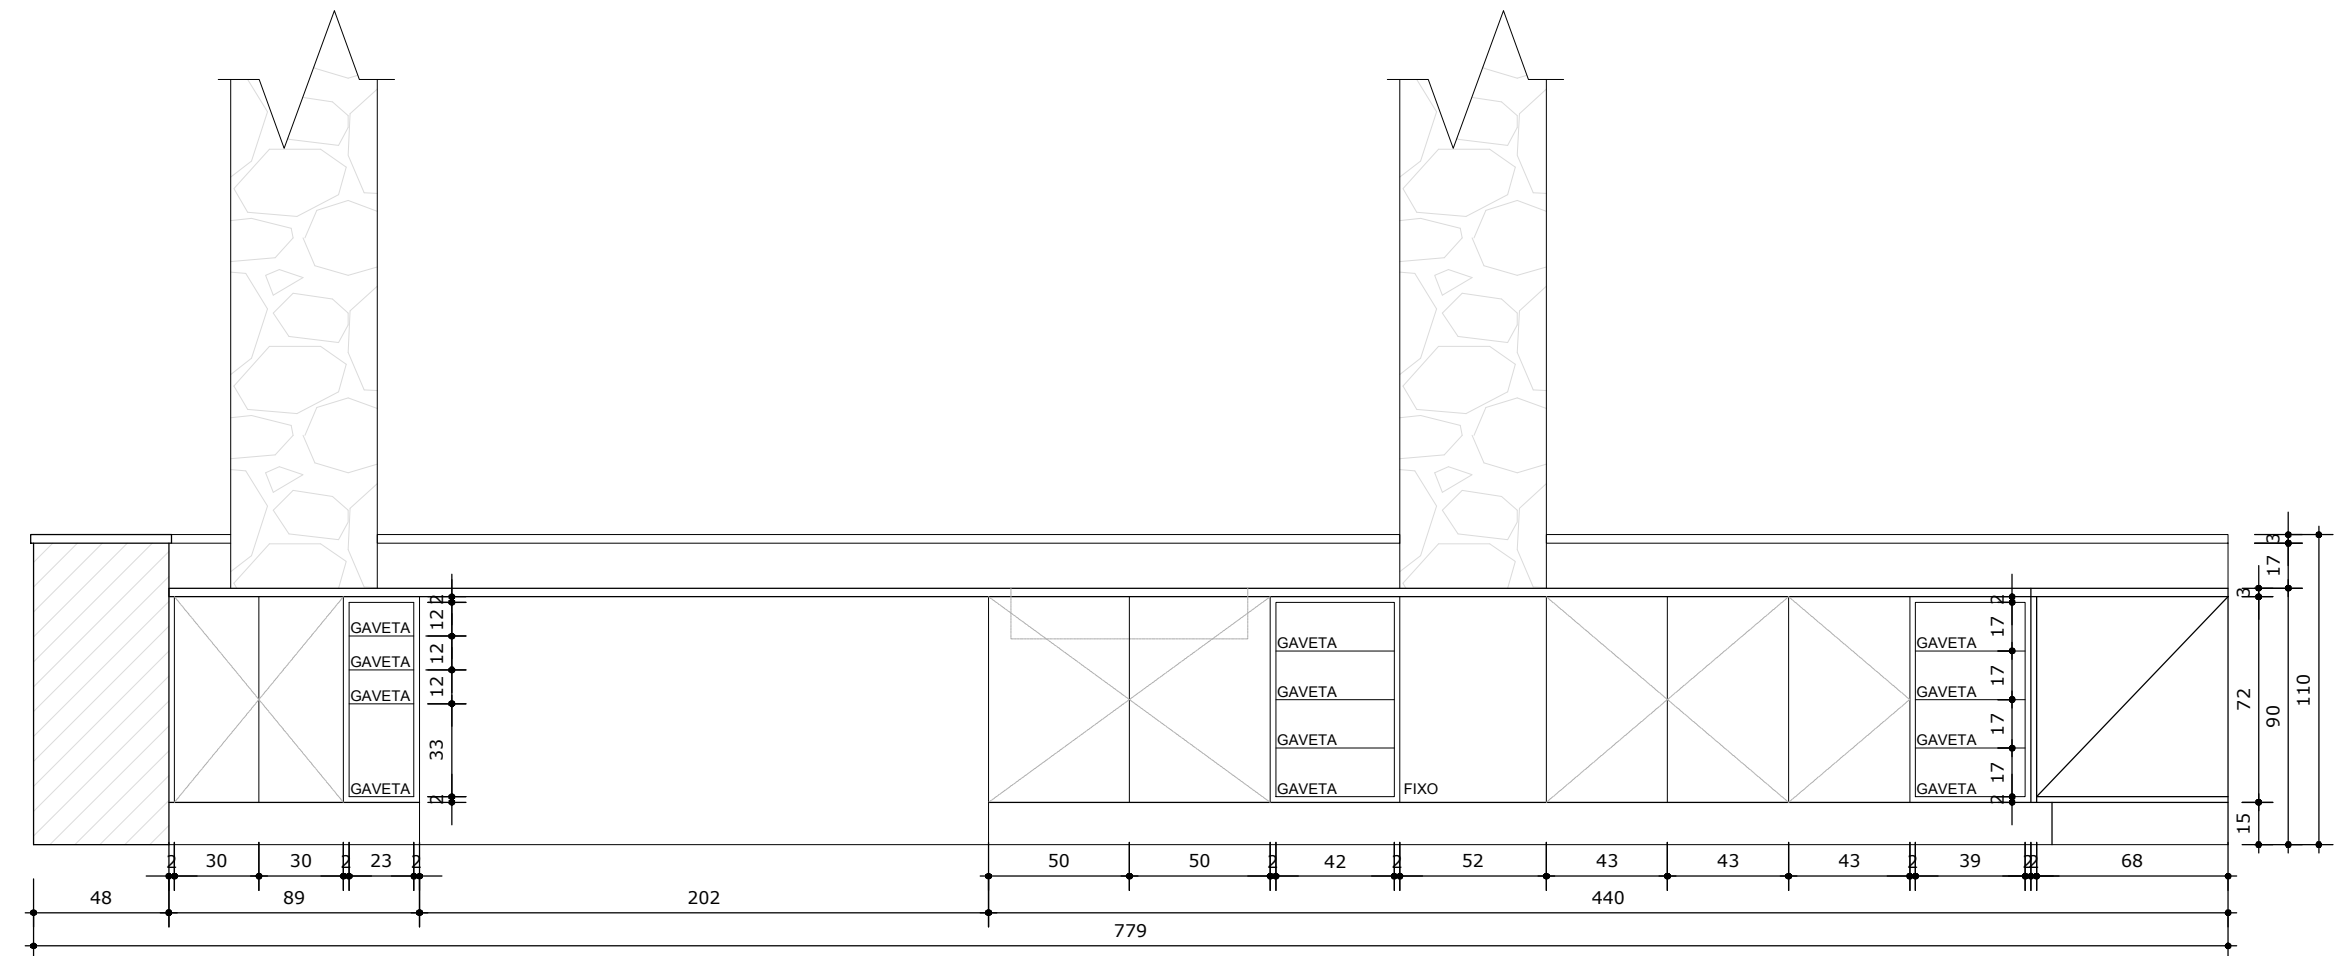




03 VISTA FUNDOS BALCÃO
ESC.: 1/25





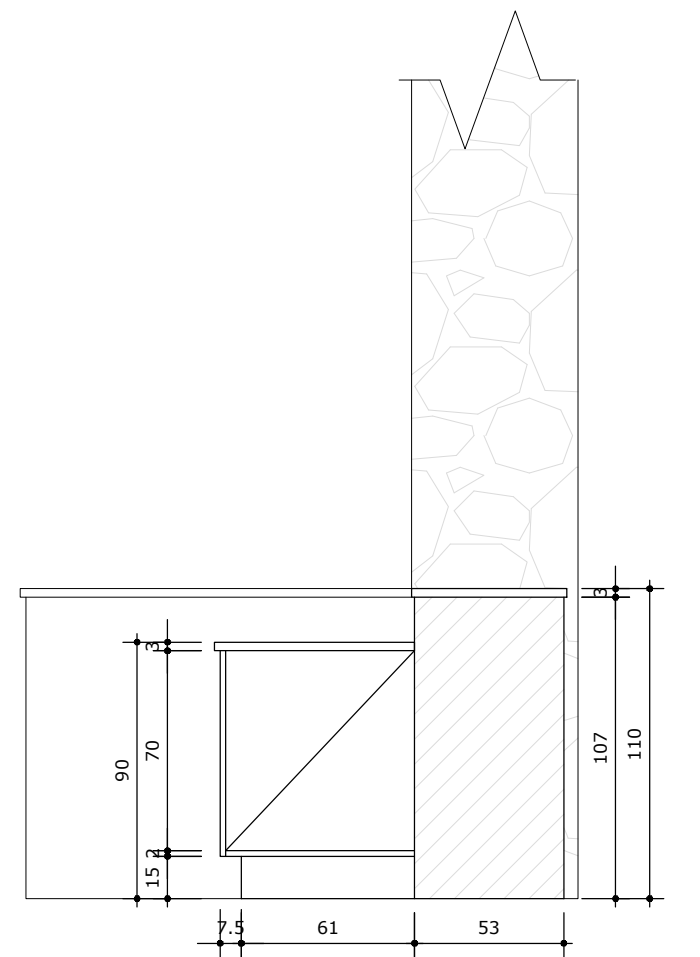


04 CORTE
ESC.: 1/25

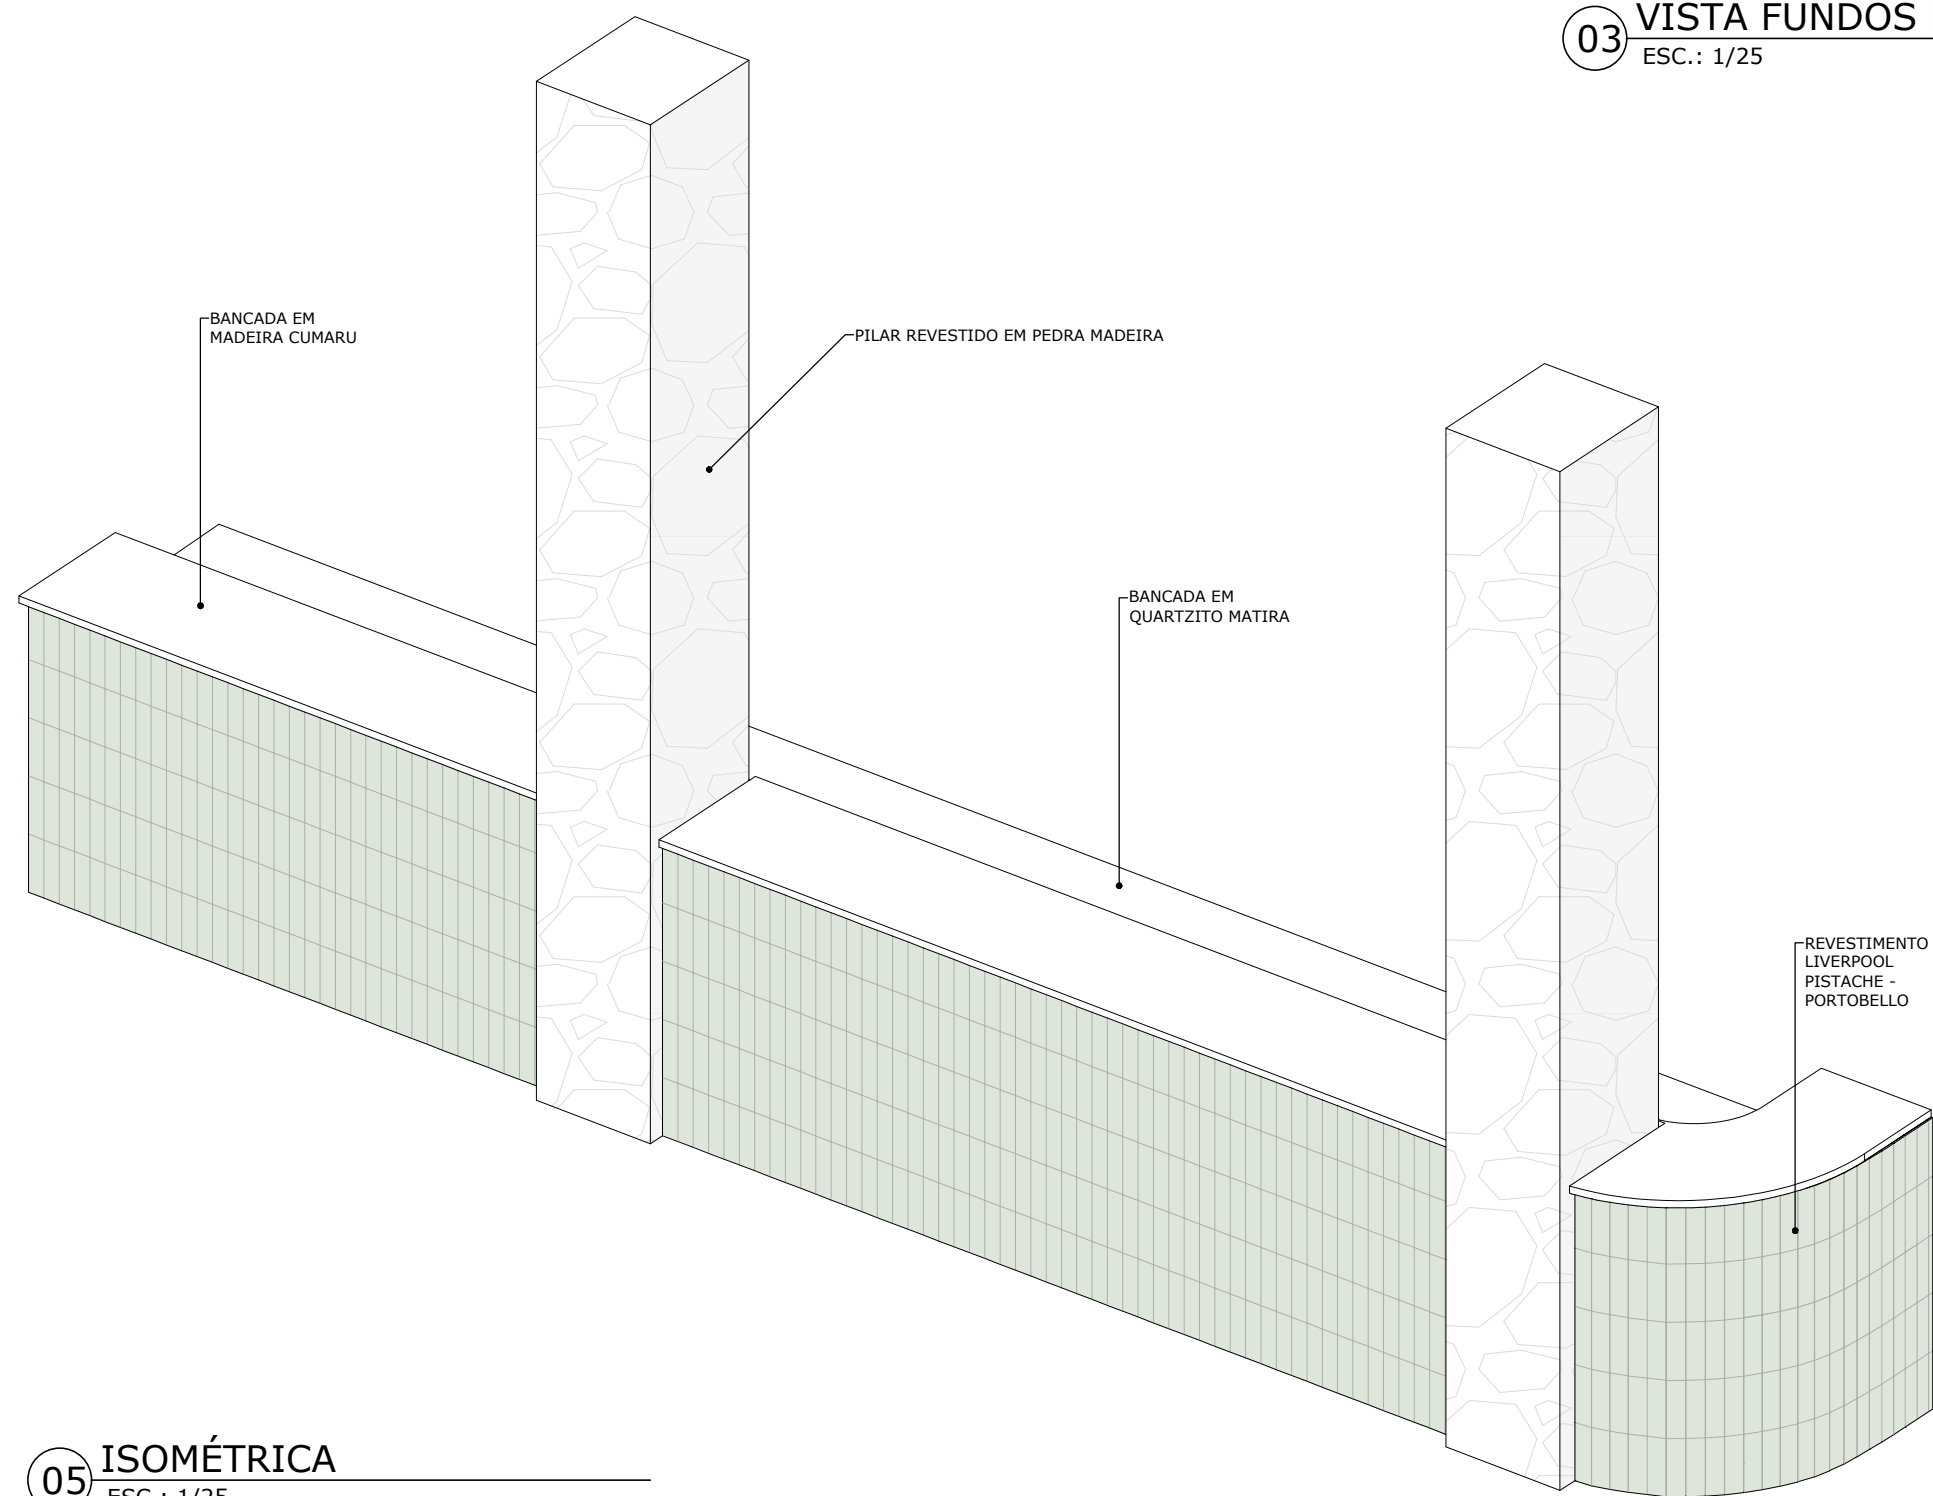

05 ISOMÉTRICA
ESC.: 1/25

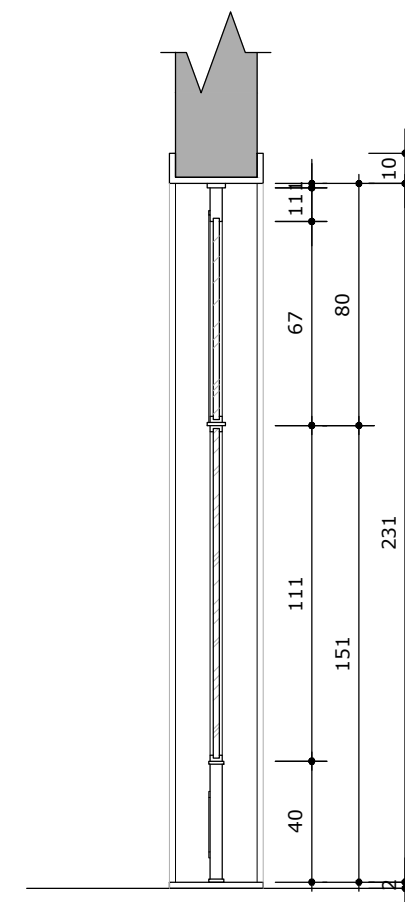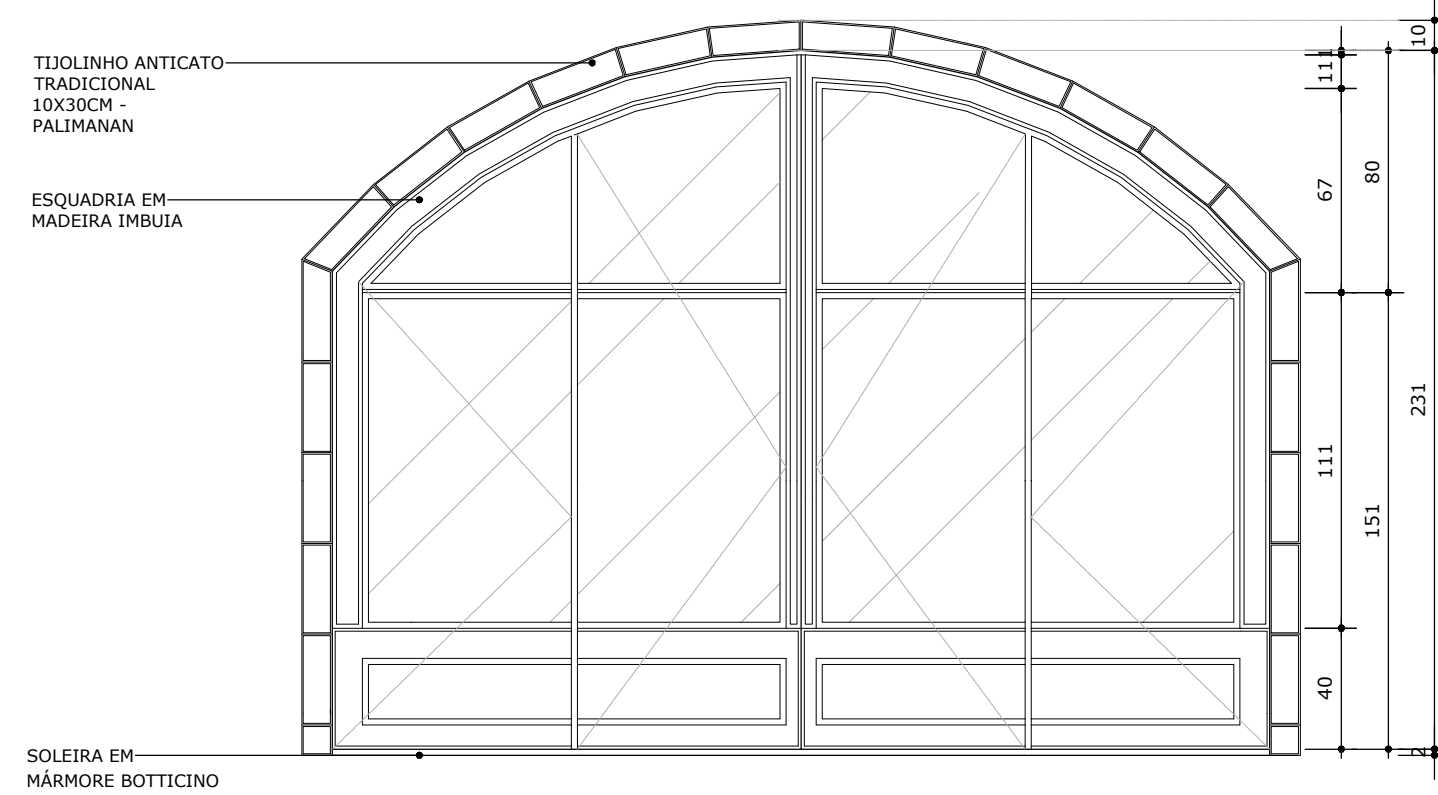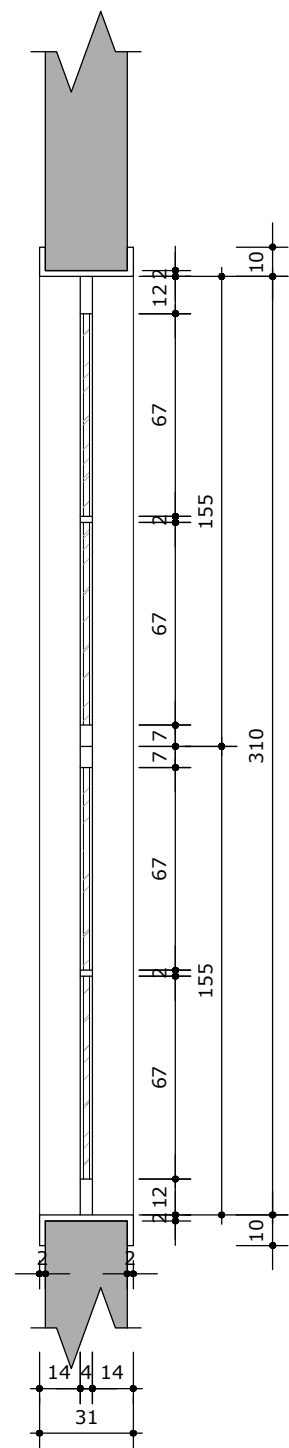

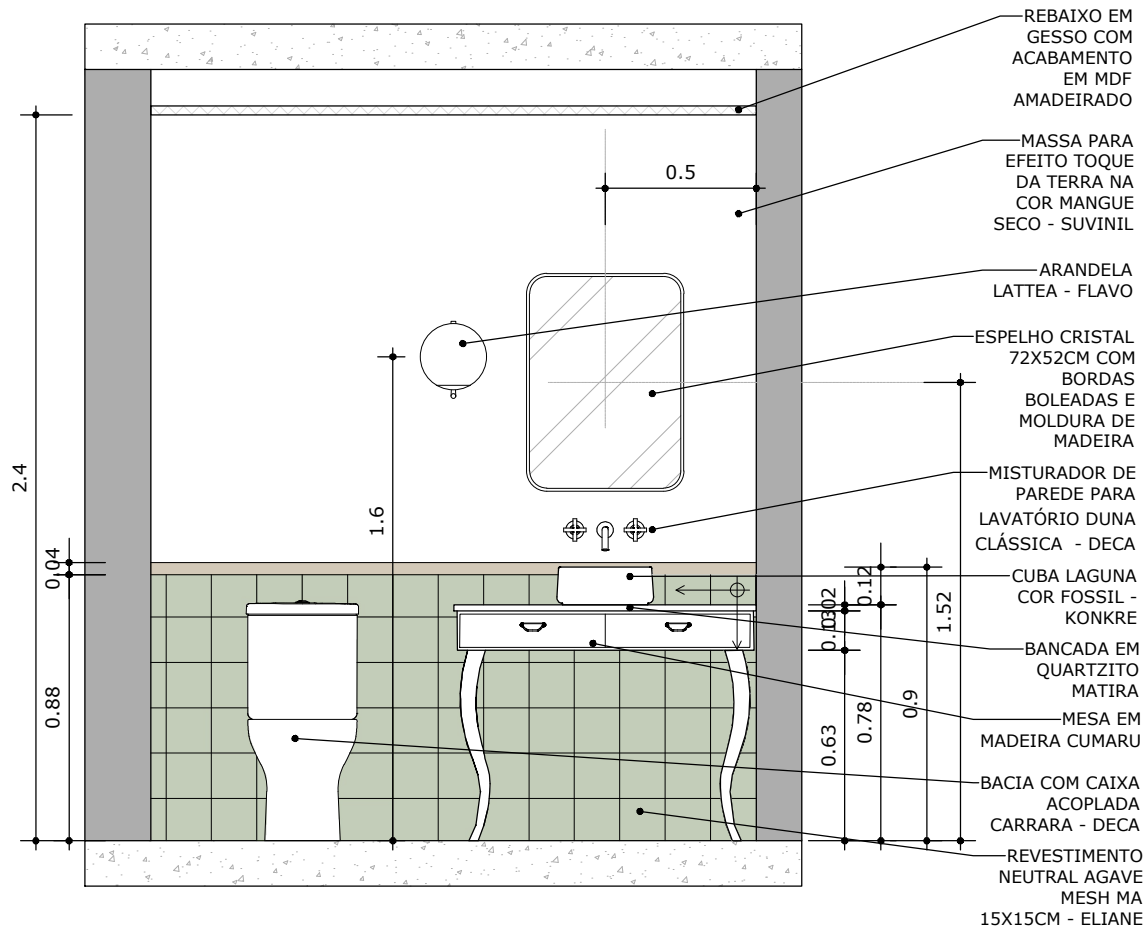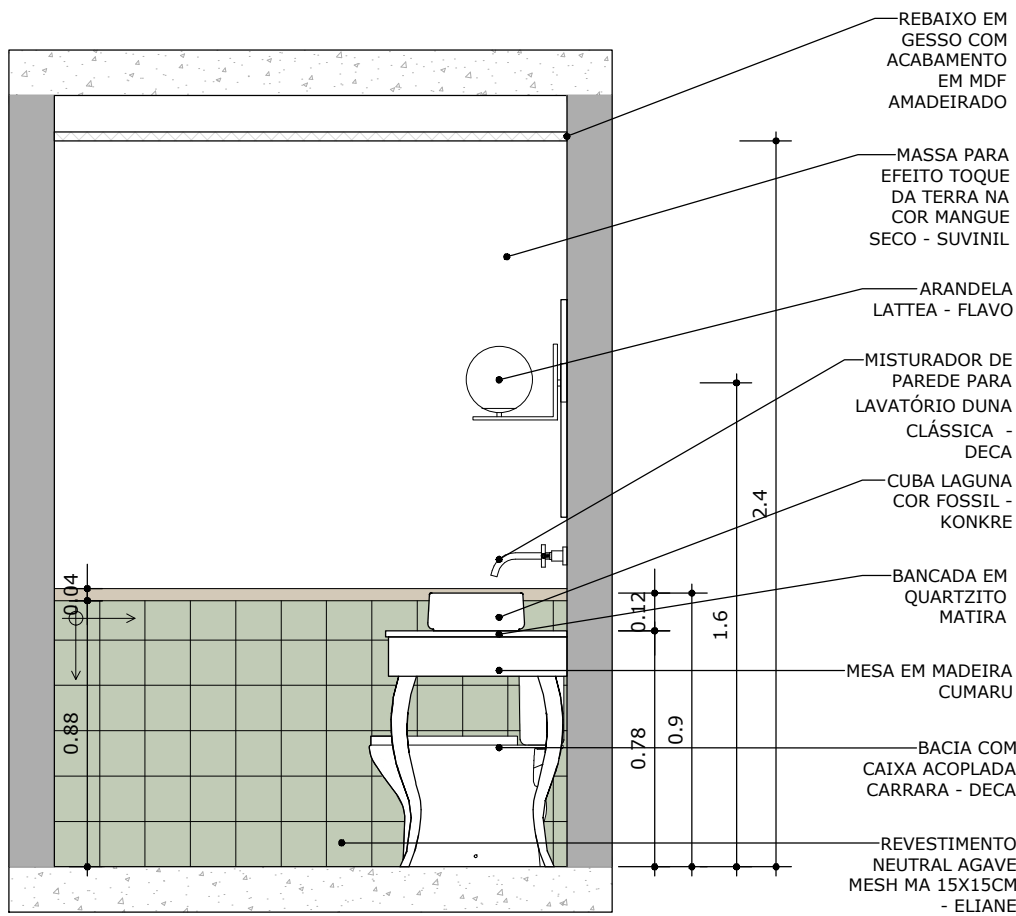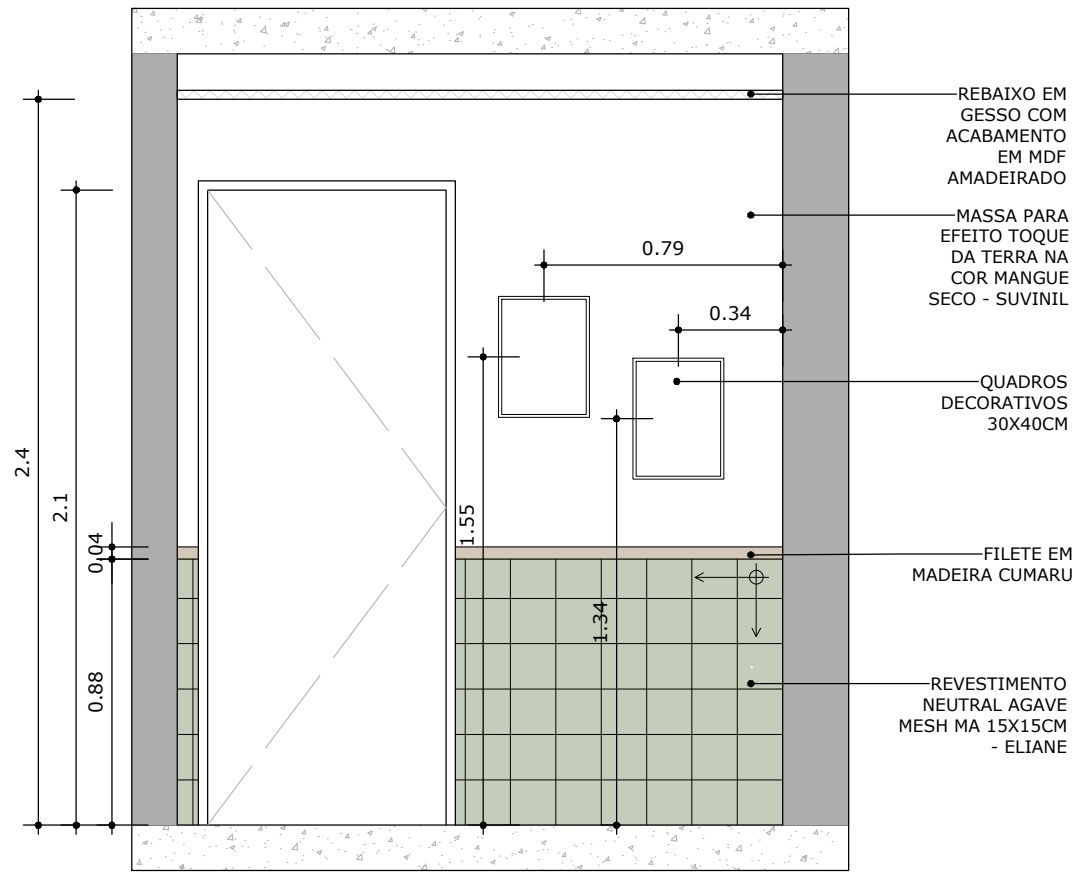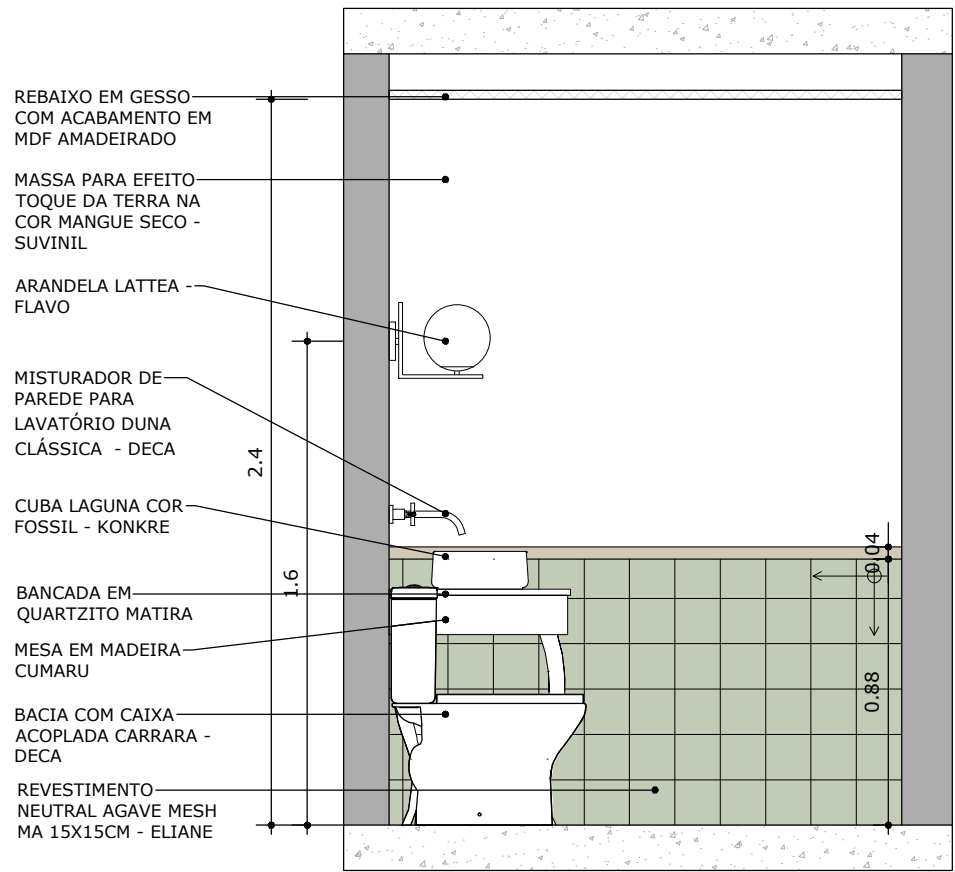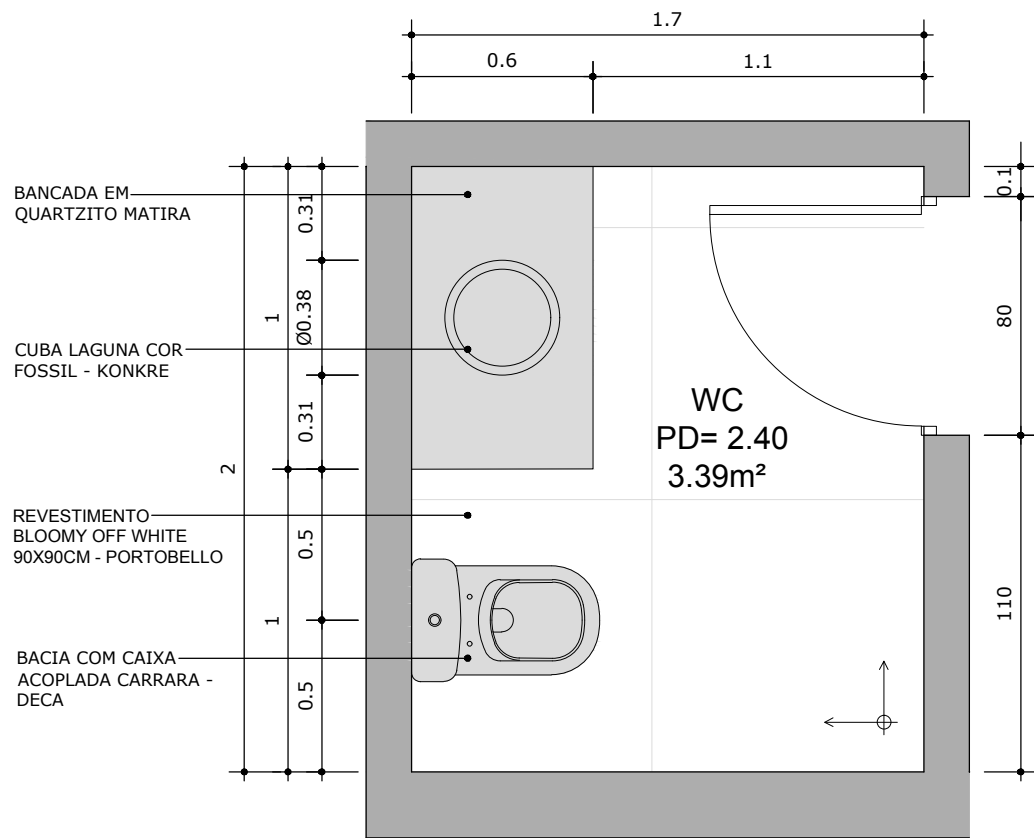



01 FACHADA E ÁREA EXTERNA
S/ ESCALA




02 SALÃO 01
S/ ESCALA



UFF	ESCOLA DE ARQUITETURA E URBANISMO		ESCALA: S/ ESCALA	FOLHA: 20
SEMINÁRIO VI - PROJETO DE INTERIORES			UNID: -	
PROFESSOR MIGUEL PRESTES		GIOVANNA COSTA E THAYS PORTELA		
PERSPECTIVAS - PARTE 1			DATA: 02/09/2024	




01 SALÃO 01
S/ ESCALA

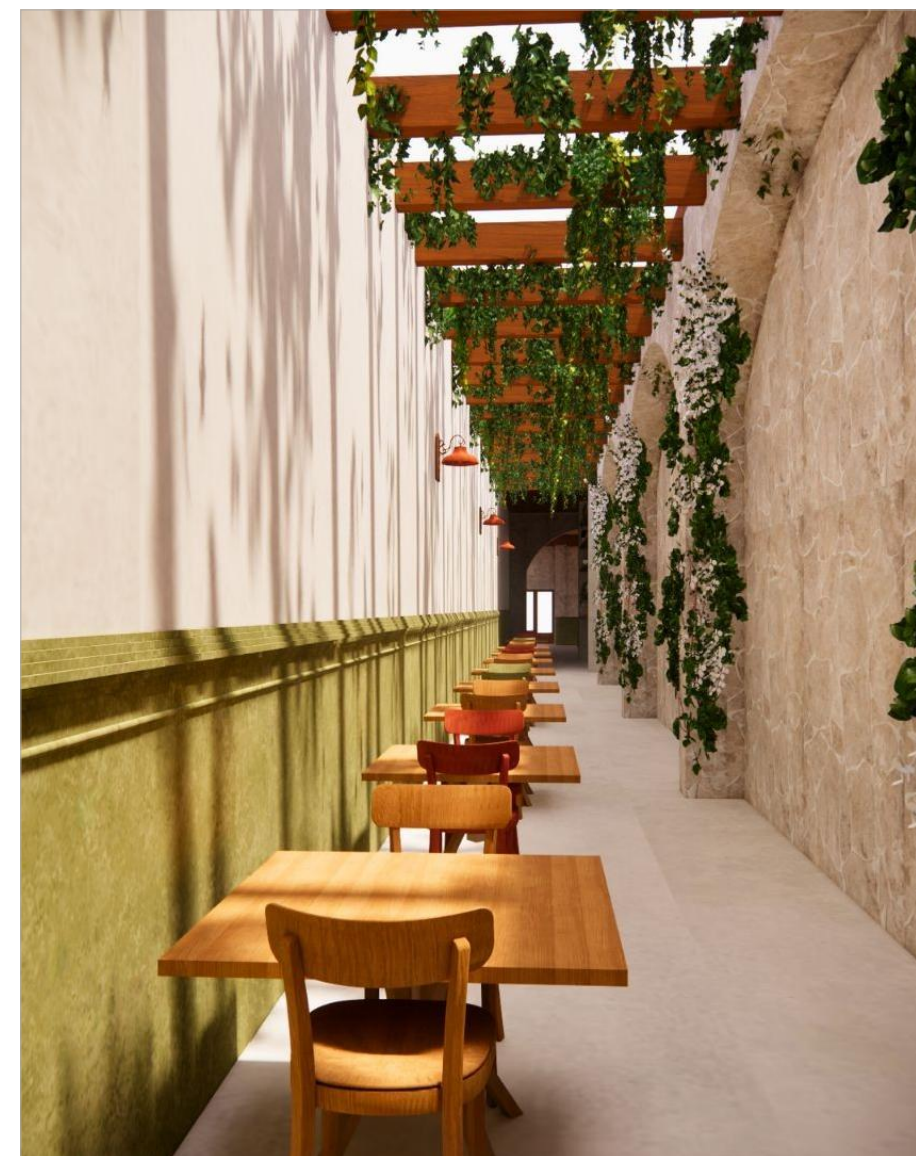


02 SALÃO 02
S/ ESCALA

UFF	ESCOLA DE ARQUITETURA E URBANISMO	ESCALA: S/ ESCALA	FOLHA:
SEMINÁRIO VI - PROJETO DE INTERIORES		UNID: -	21
PROFESSOR MIGUEL PRESTES	GIOVANNA COSTA E THAYS PORTELA		
PERSPECTIVAS - PARTE 2		DATA: 02/09/2024	

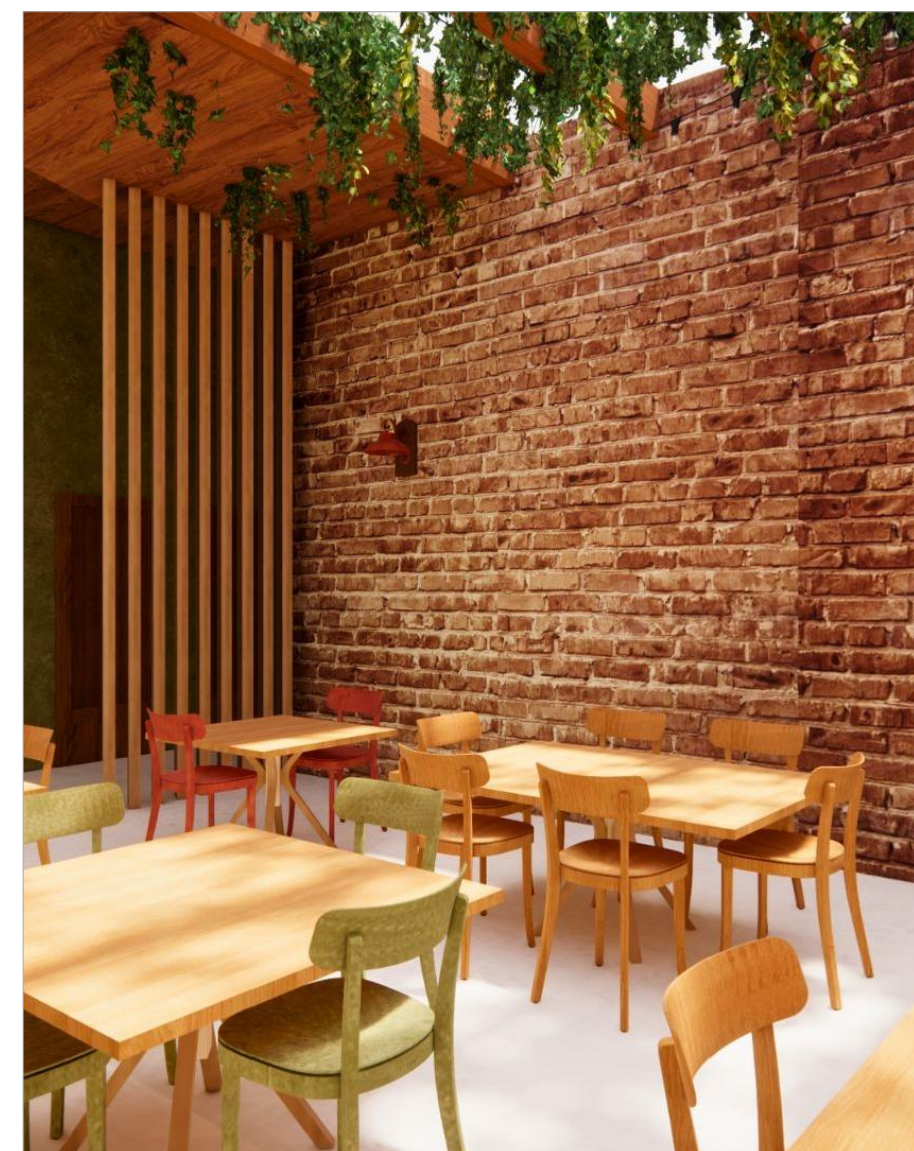

01 SALÃO 03
S/ ESCALA

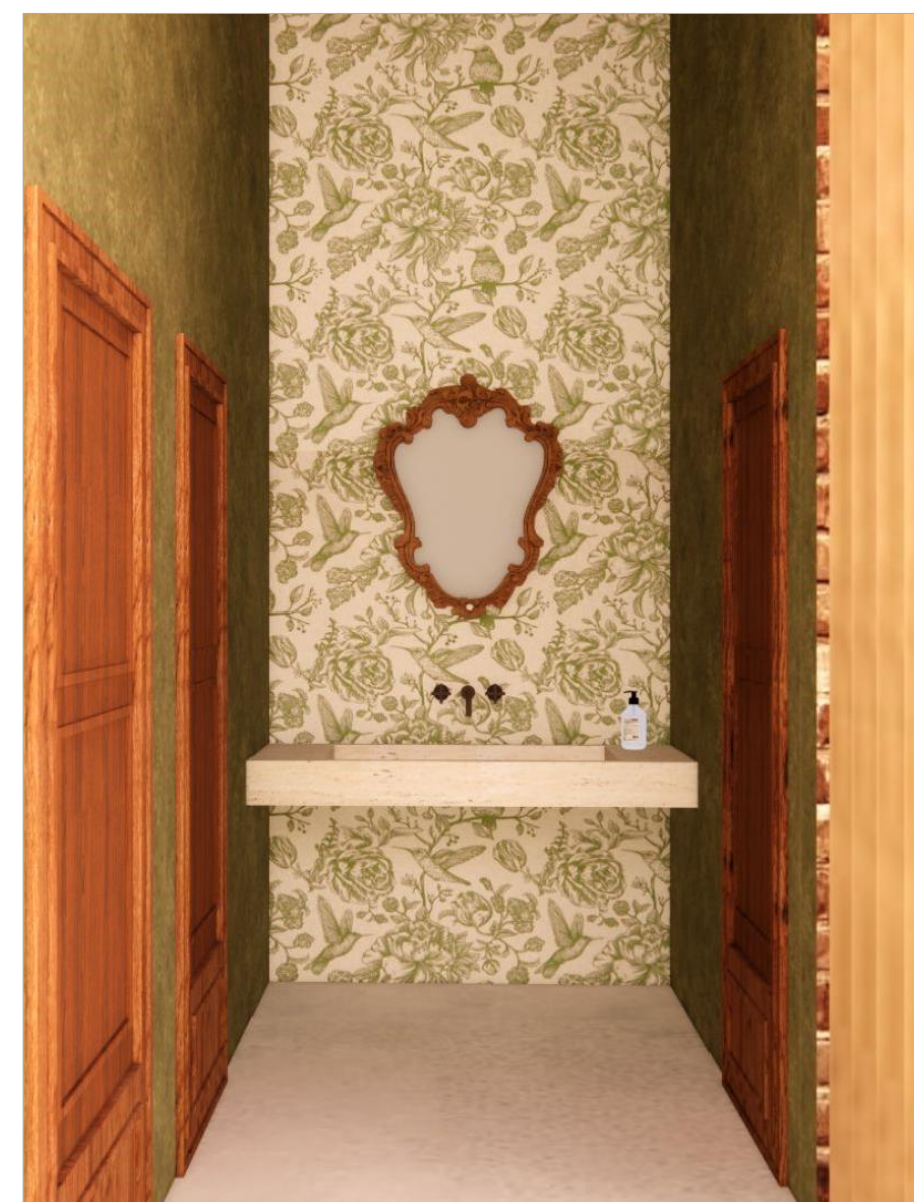

UFF	ESCOLA DE ARQUITETURA E URBANISMO	ESCALA: S/ ESCALA	FOLHA: 22
SEMINÁRIO VI - PROJETO DE INTERIORES		UNID: -	
PROFESSOR MIGUEL PRESTES	GIOVANNA COSTA E THAYS PORTELA		
PERSPECTIVAS - PARTE 3		DATA: 02/09/2024	