


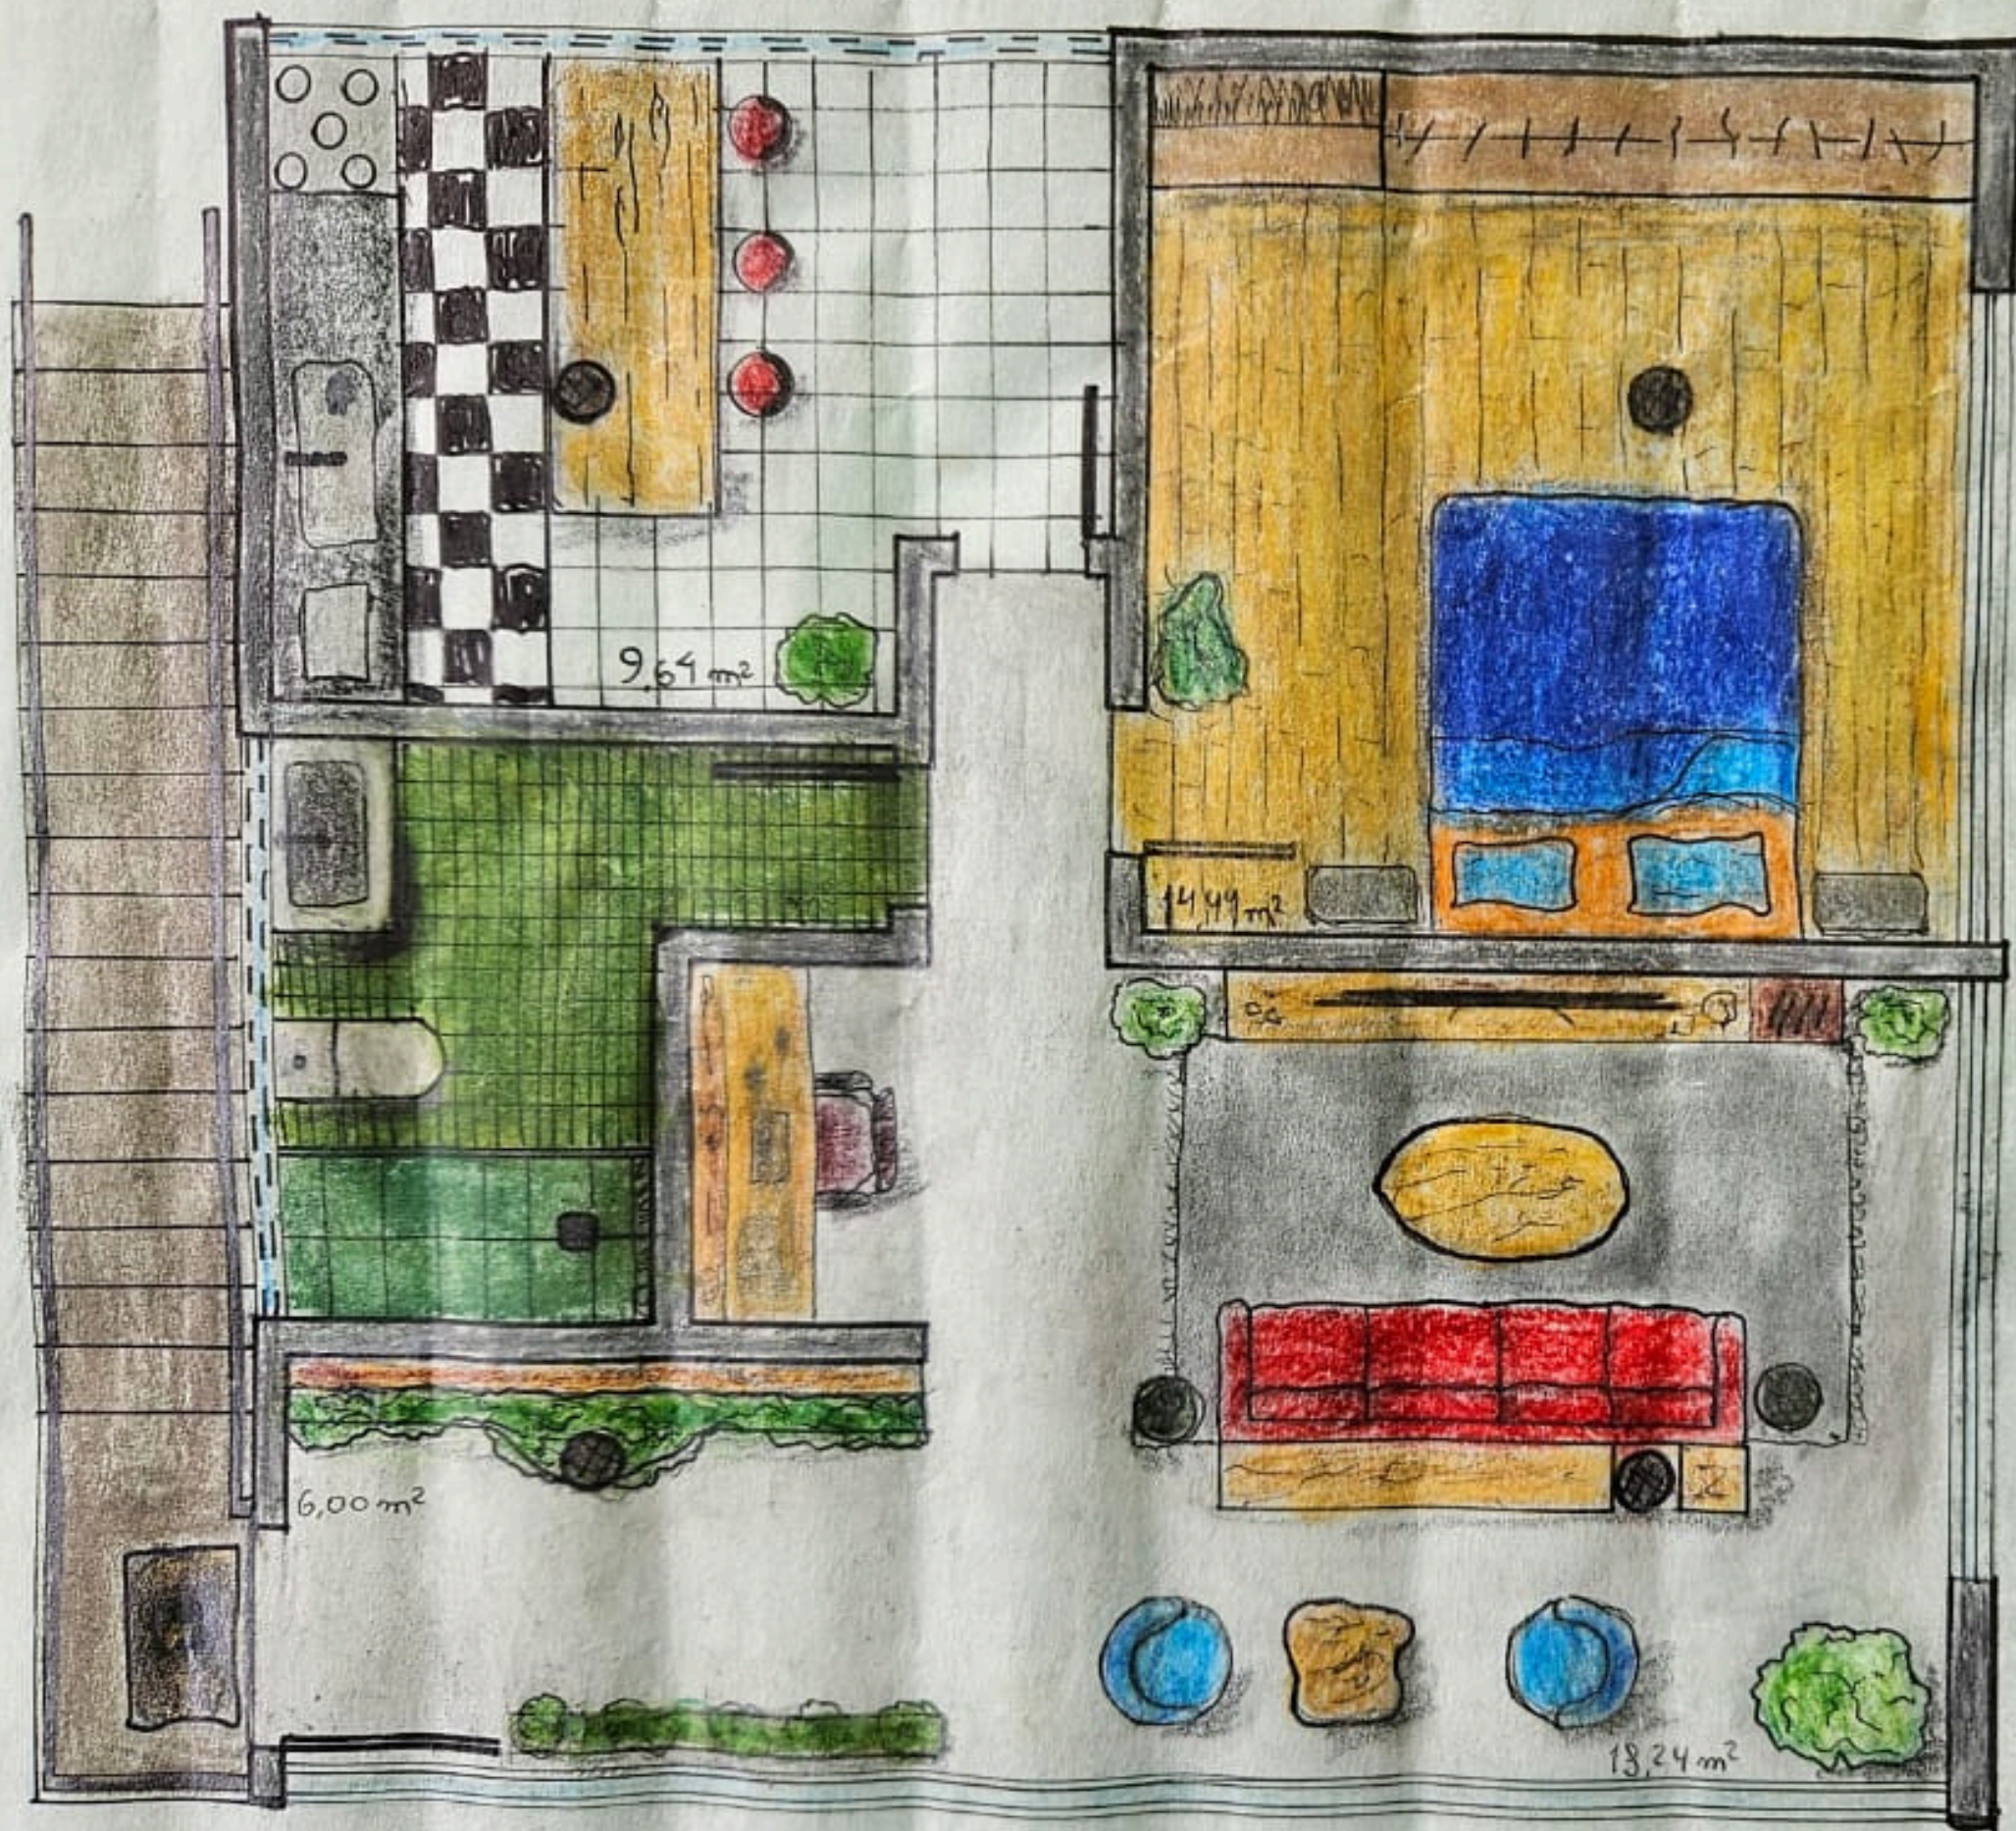


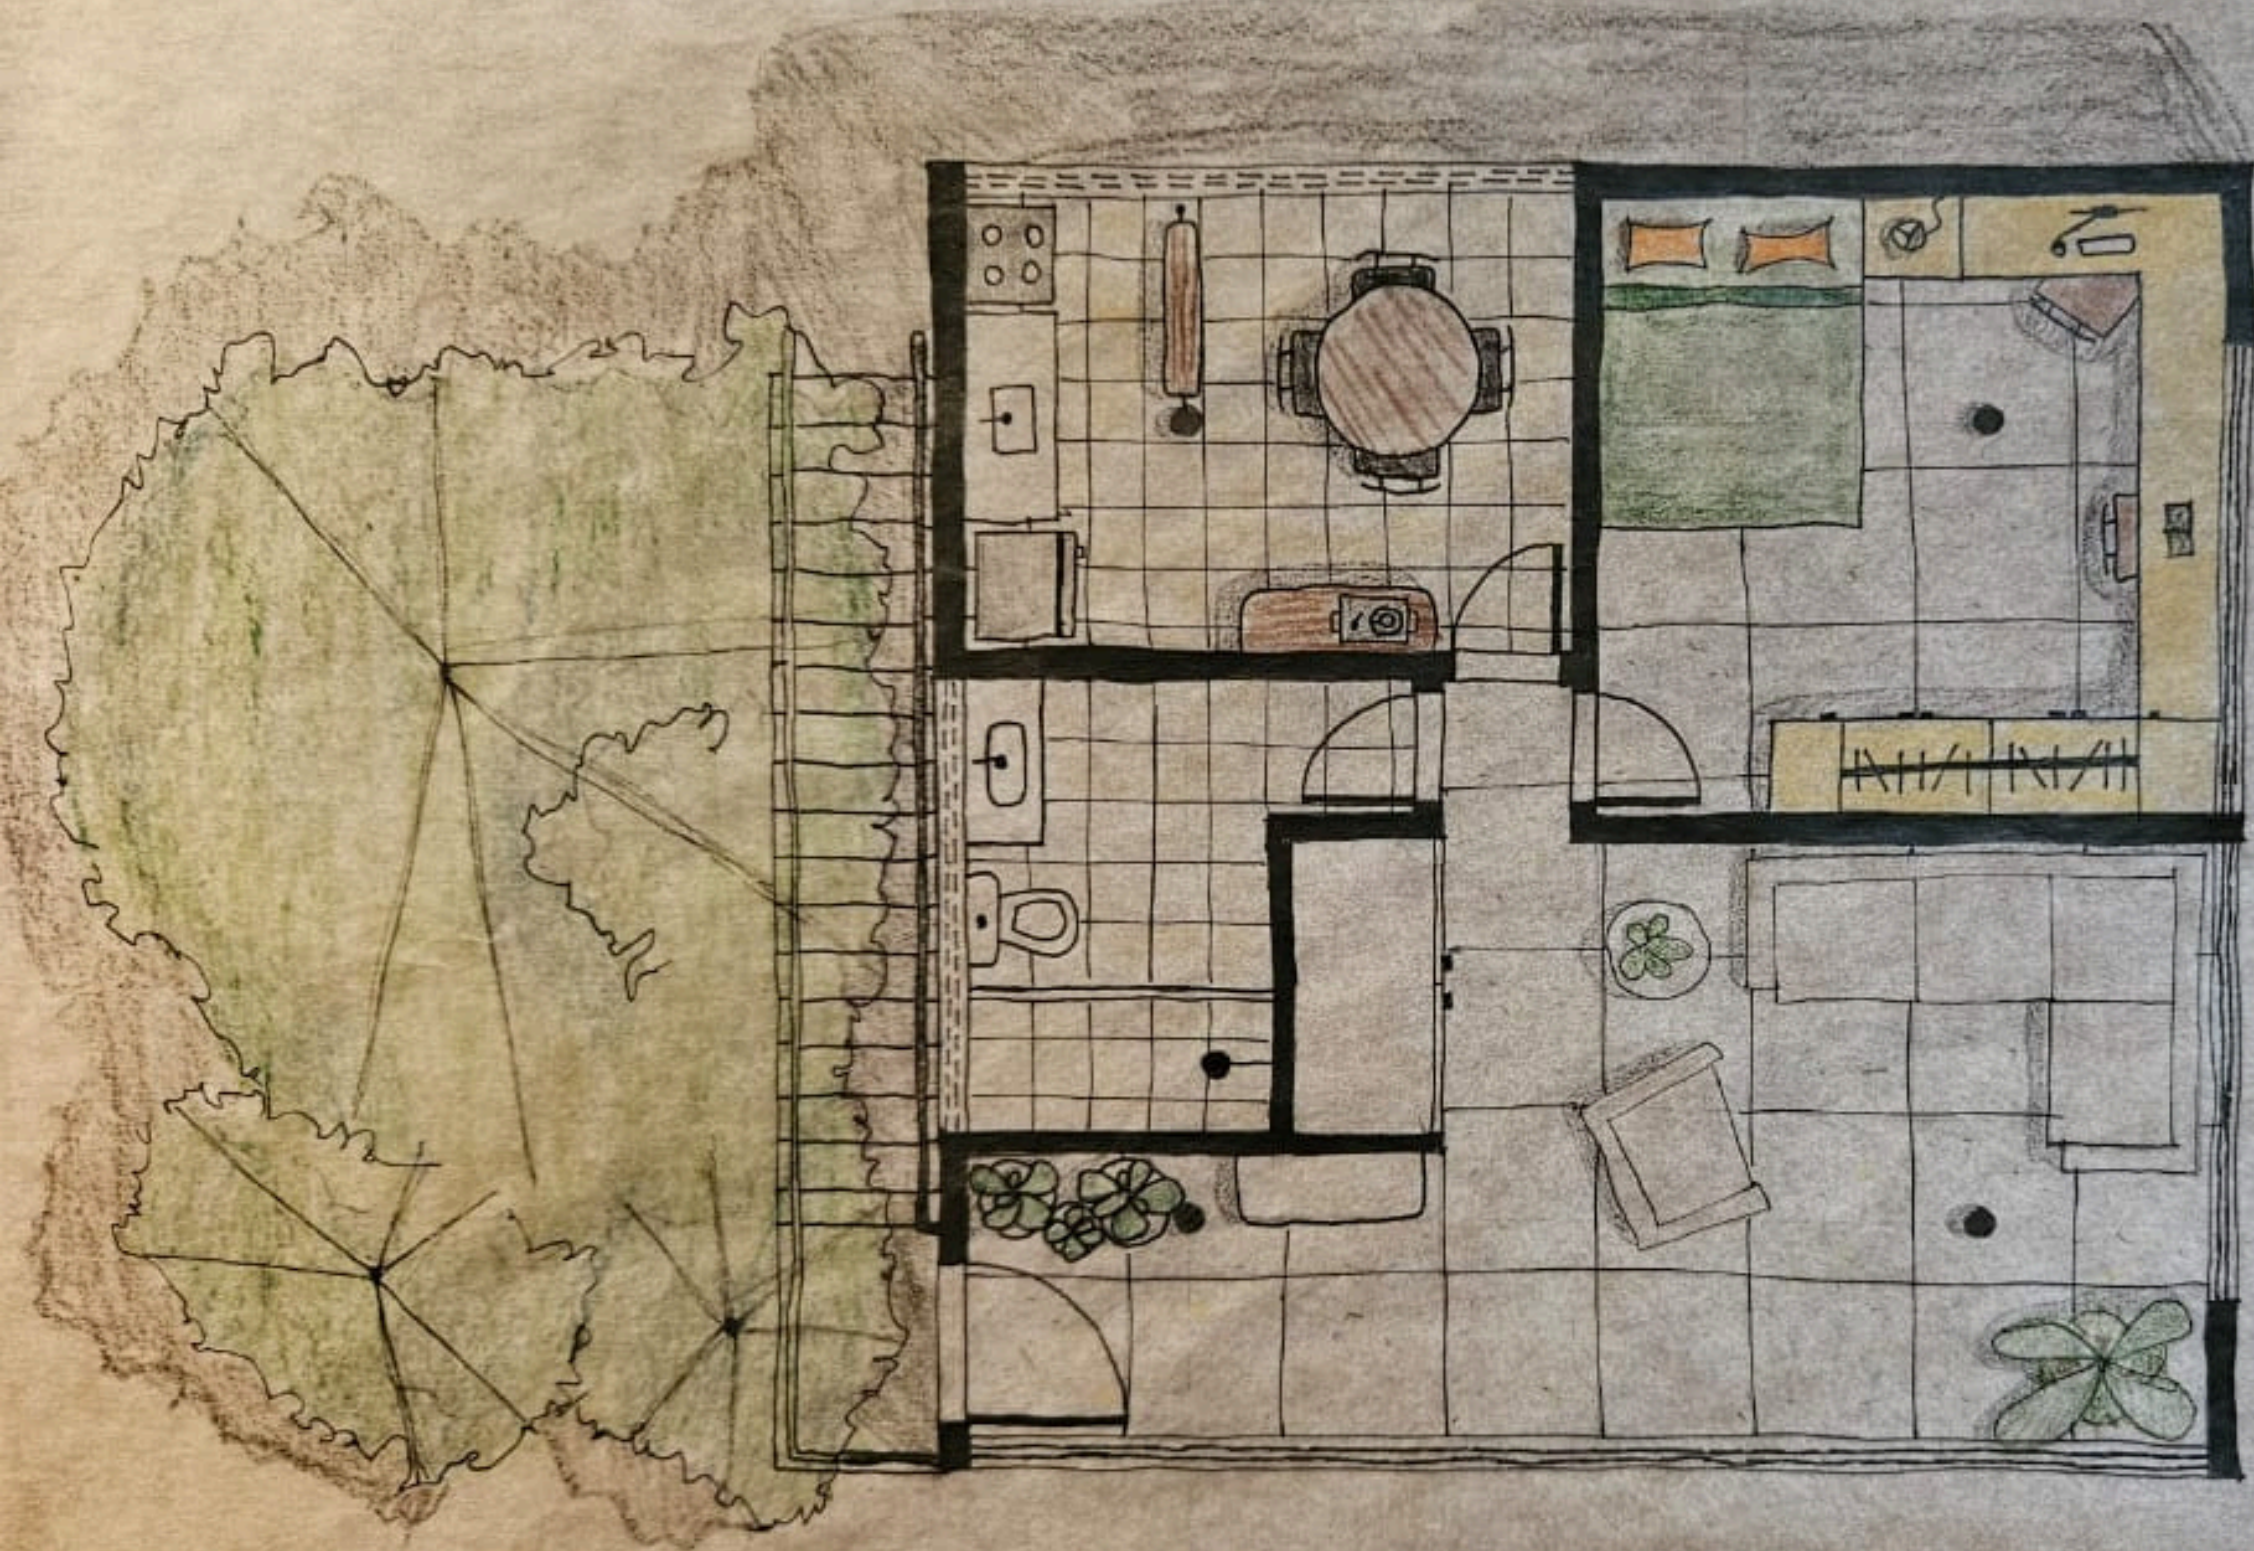

PLANTA 1º PAVIMENTO
ESCALA 1/50

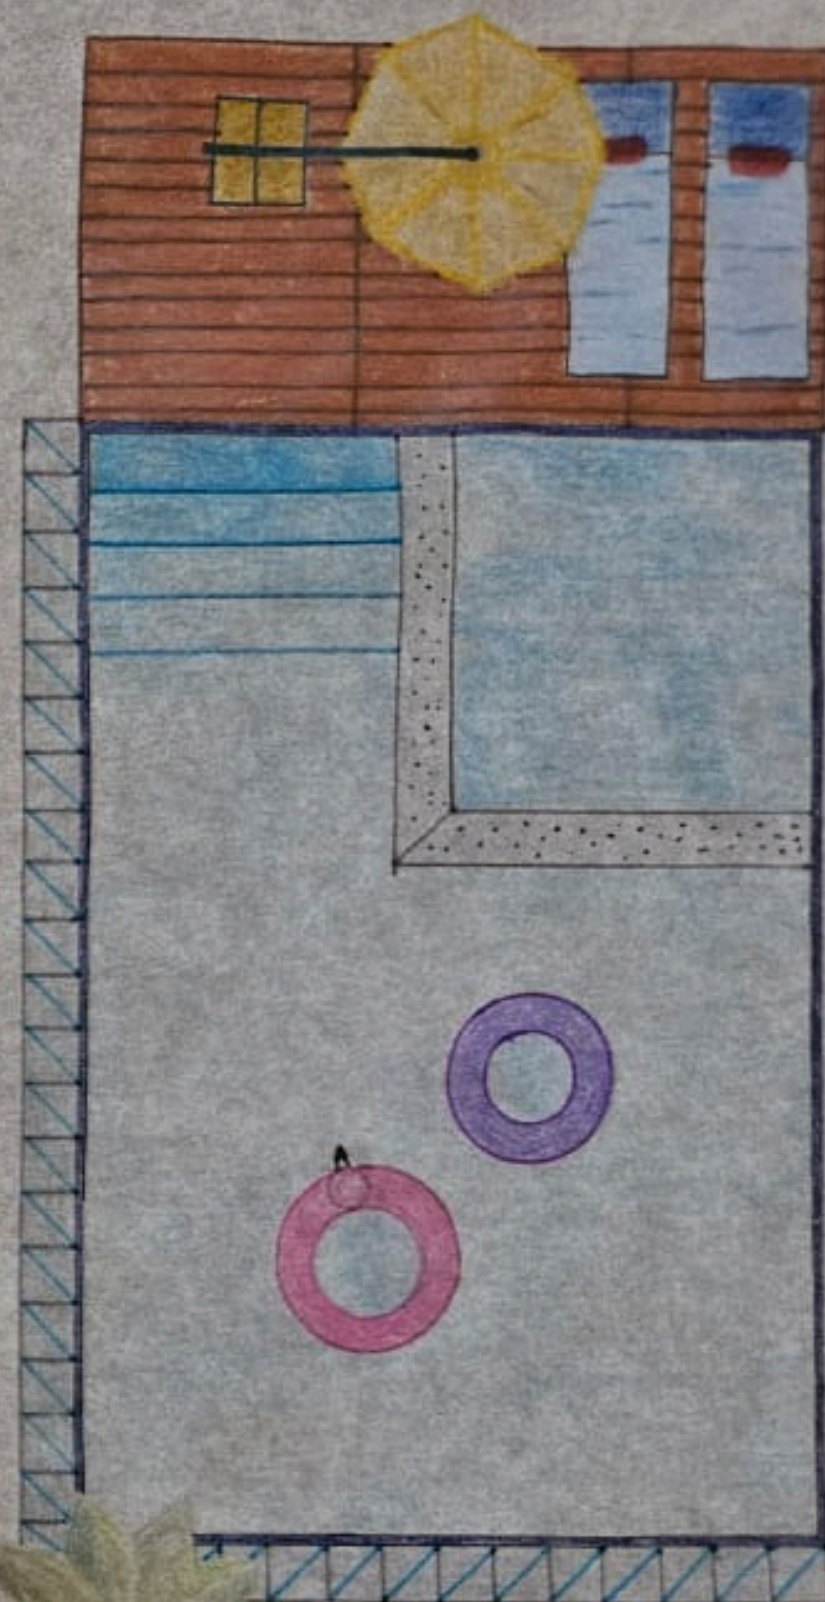


1 PLANTA BAIXA 1ª PAV. - LAYOUT
ESC. 1/50

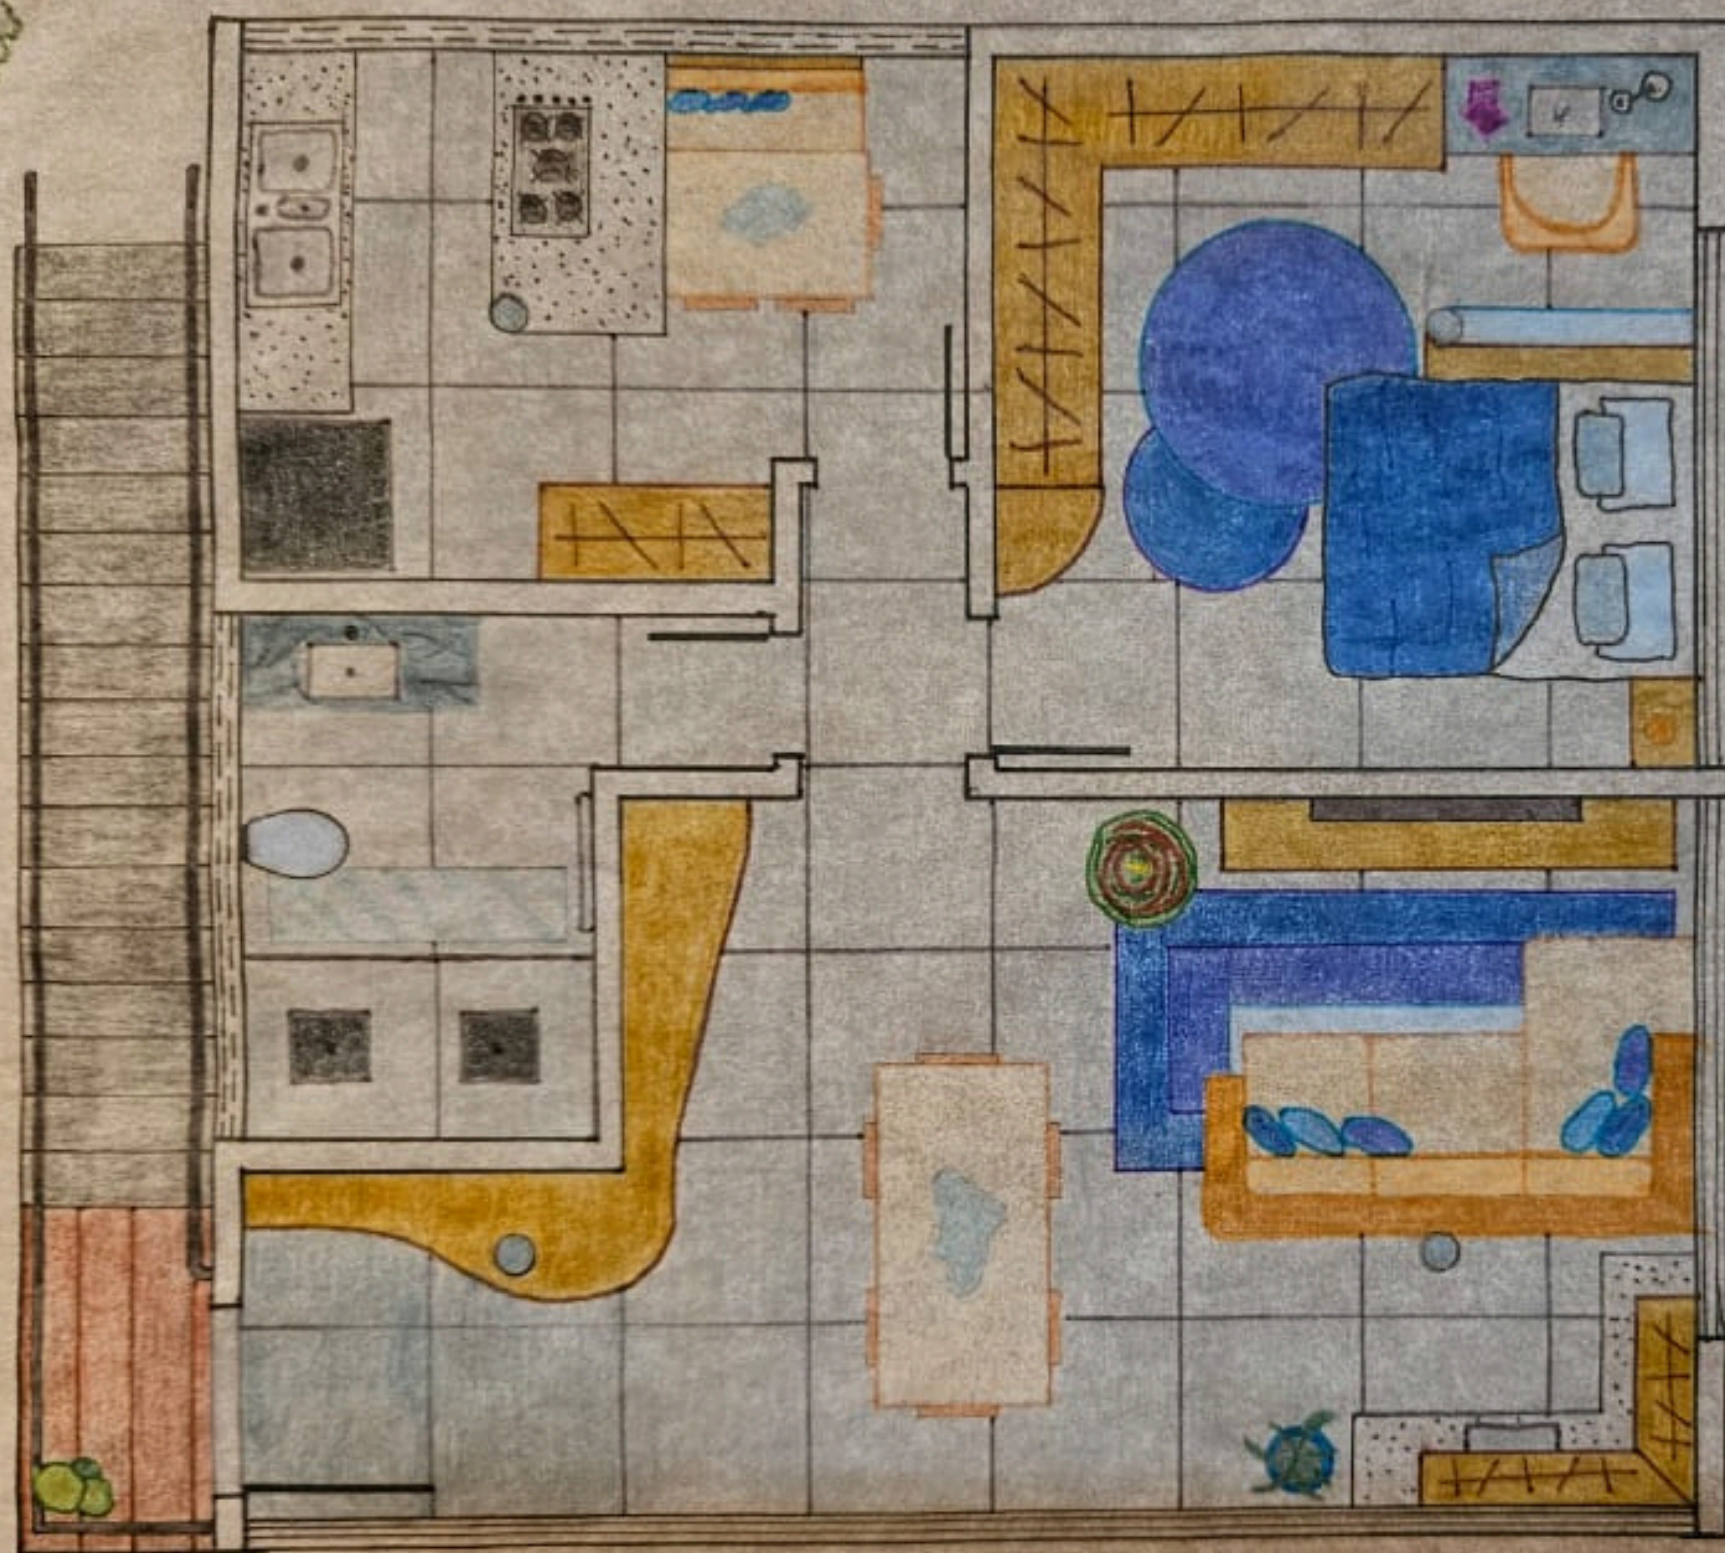

PLANTA DO 1º PAV.


JÚLIA AZEVEDO

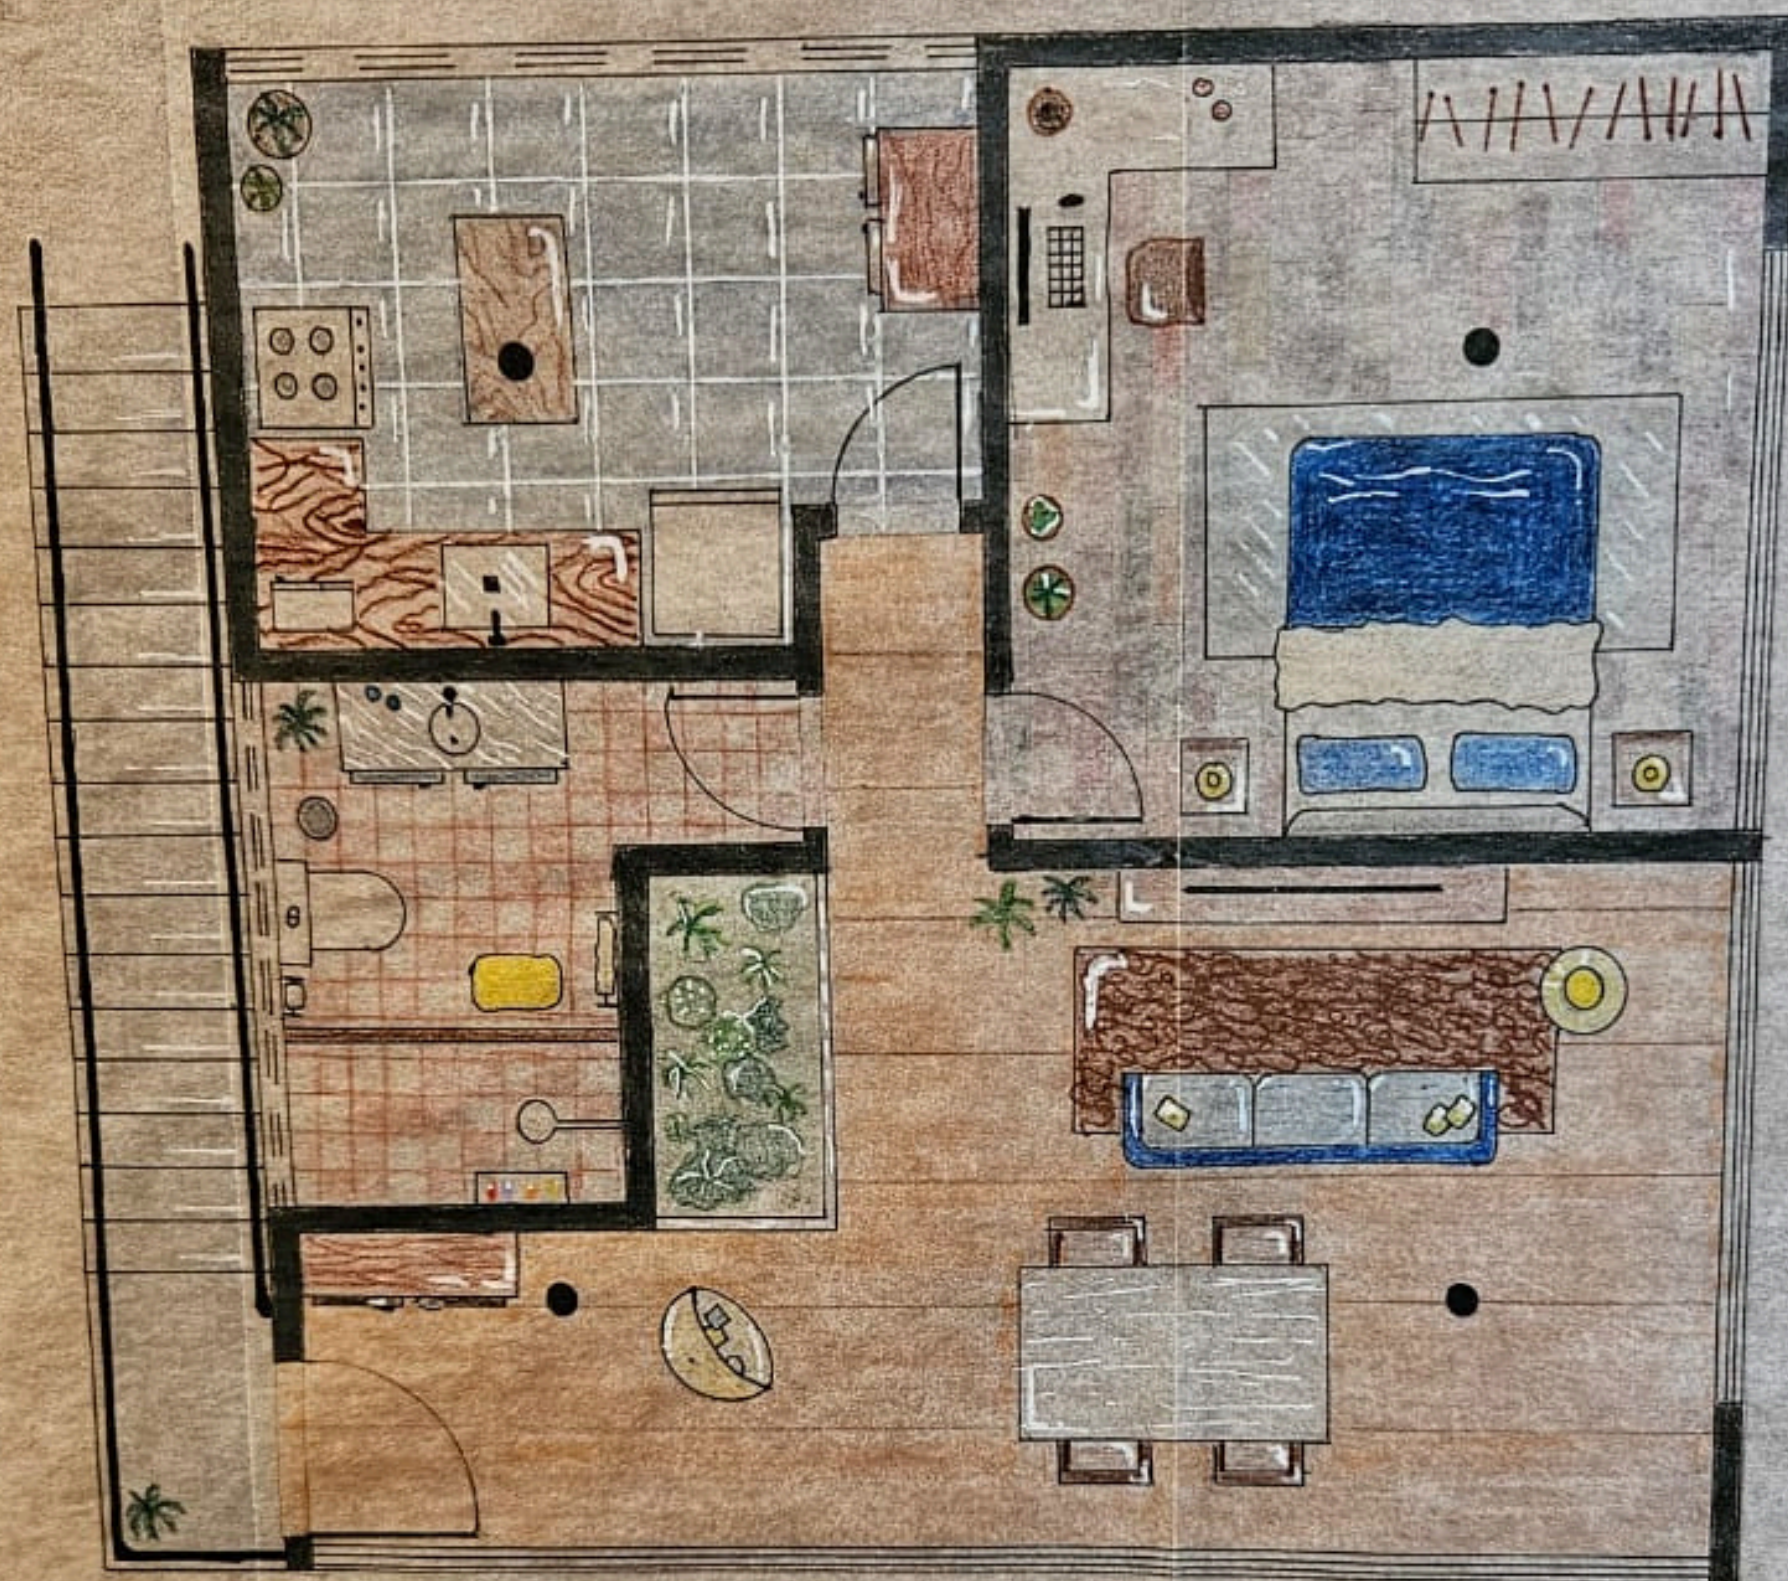

planta do 1º pavimento

por


ANA LETÍCIA NEVES

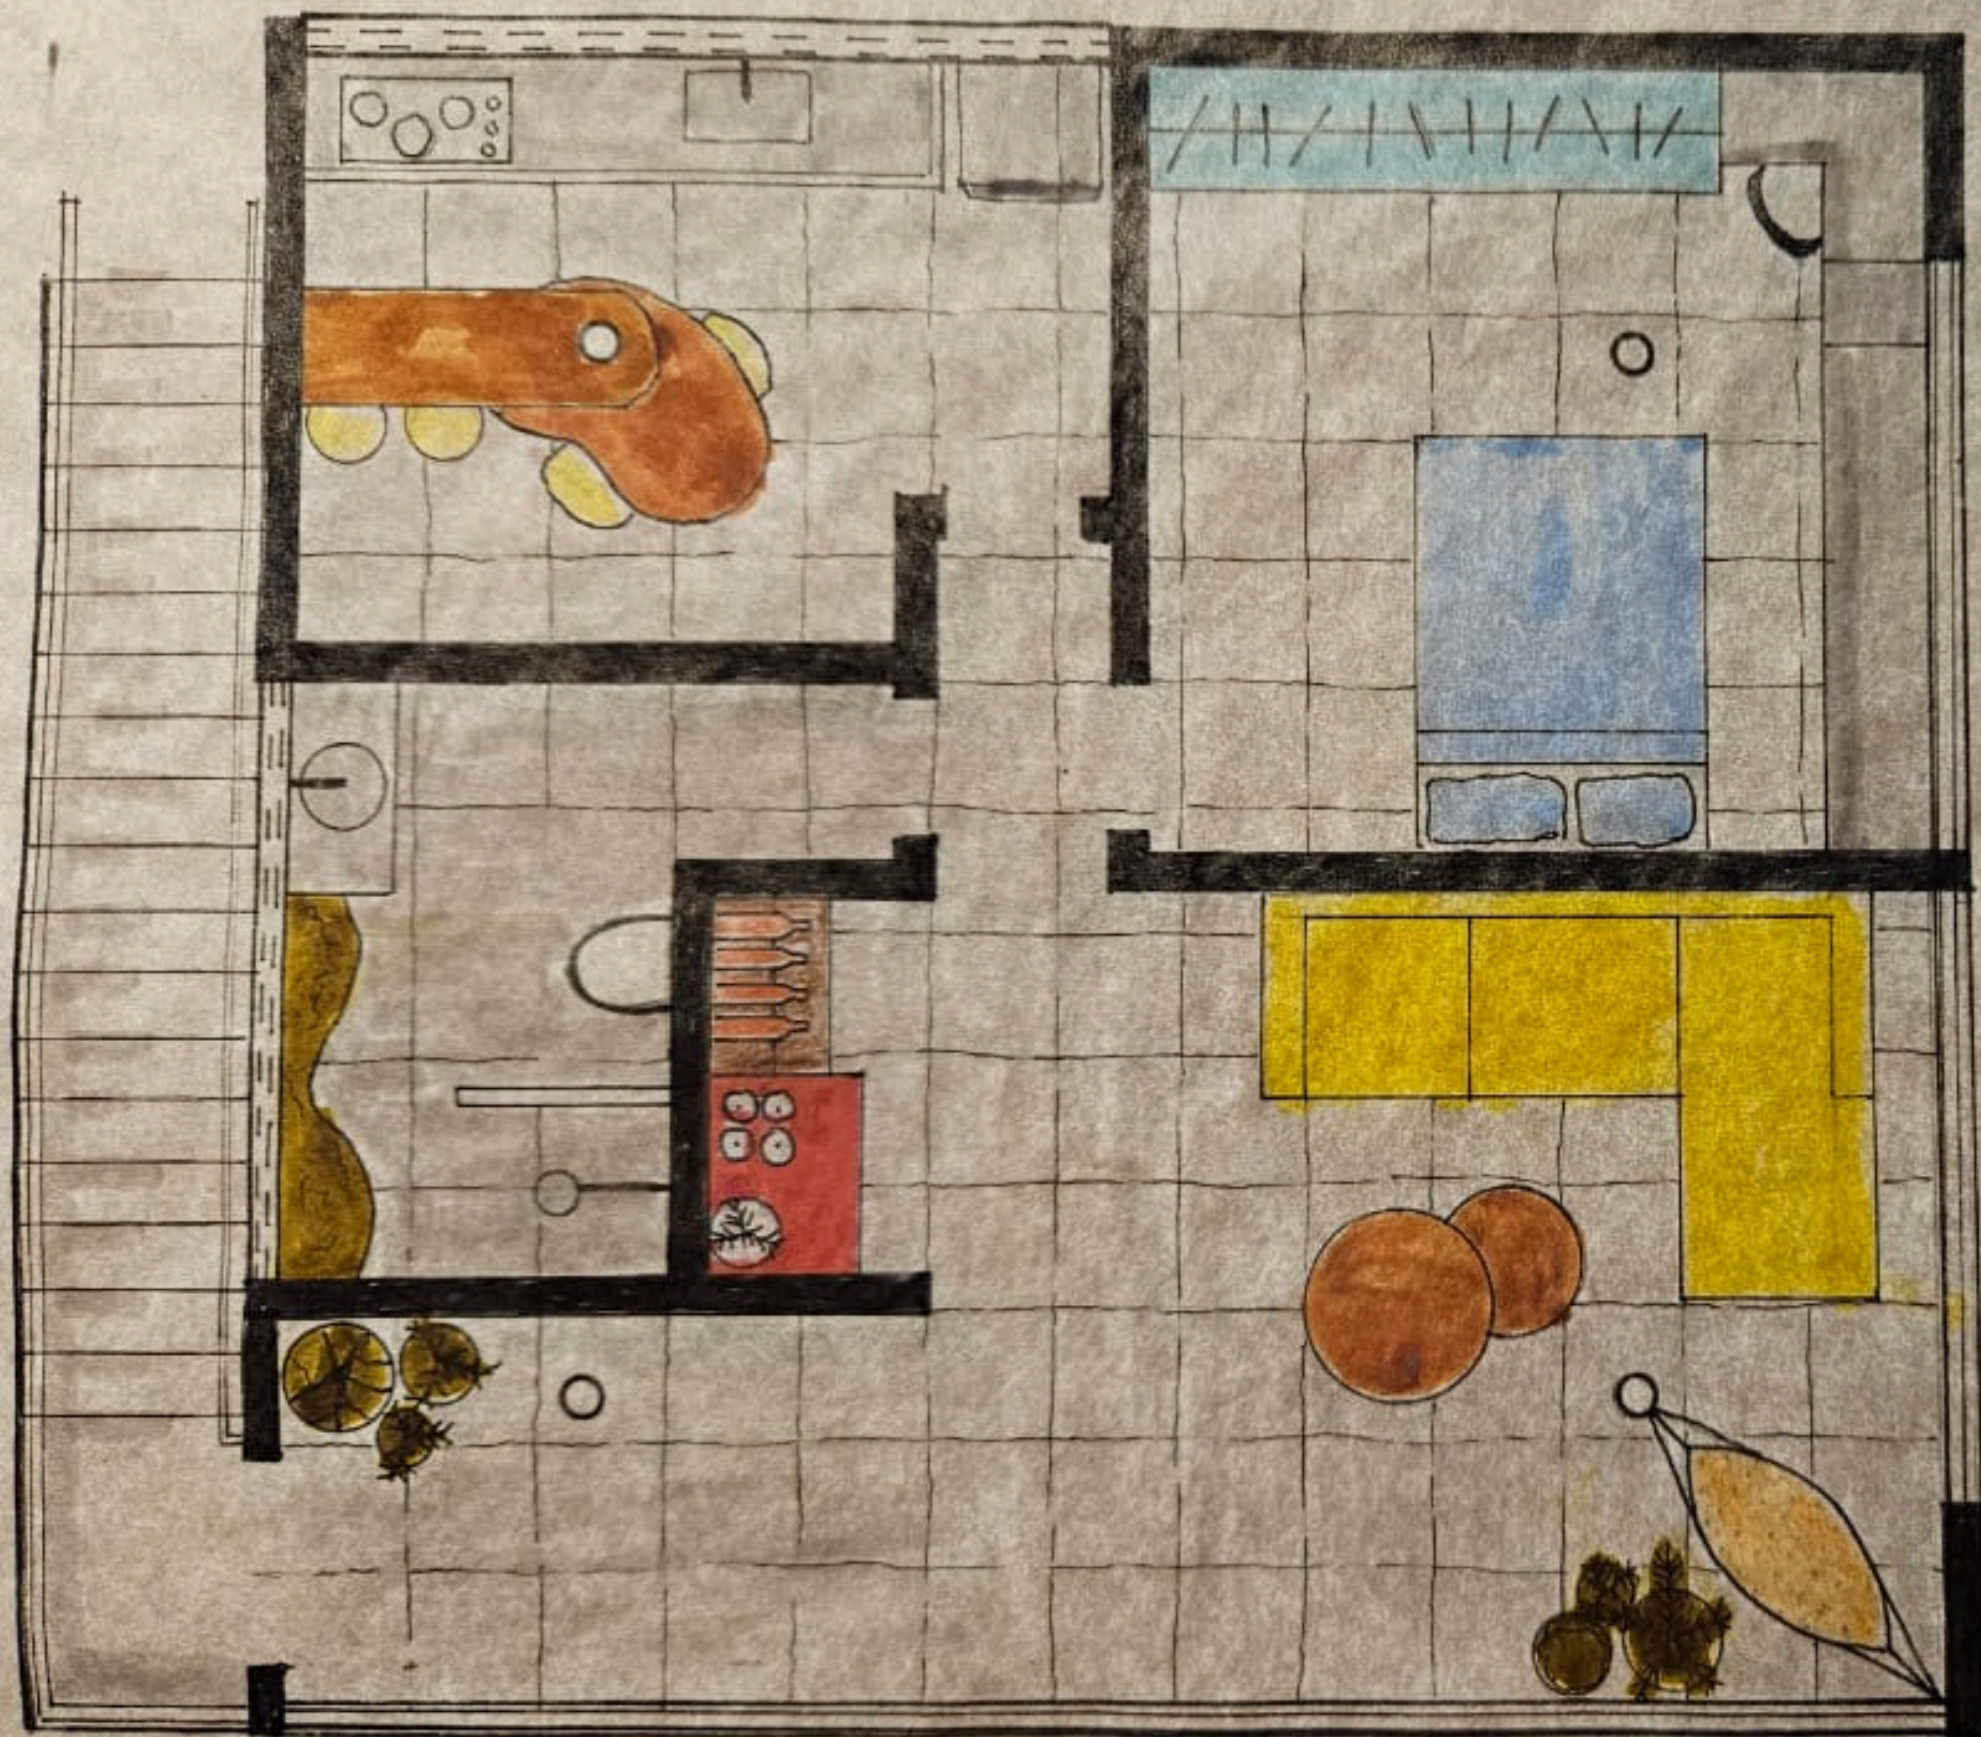

Analita F. Feringer

1º PAVIMENTO

PLANTA DO 1º PAVIMENTO

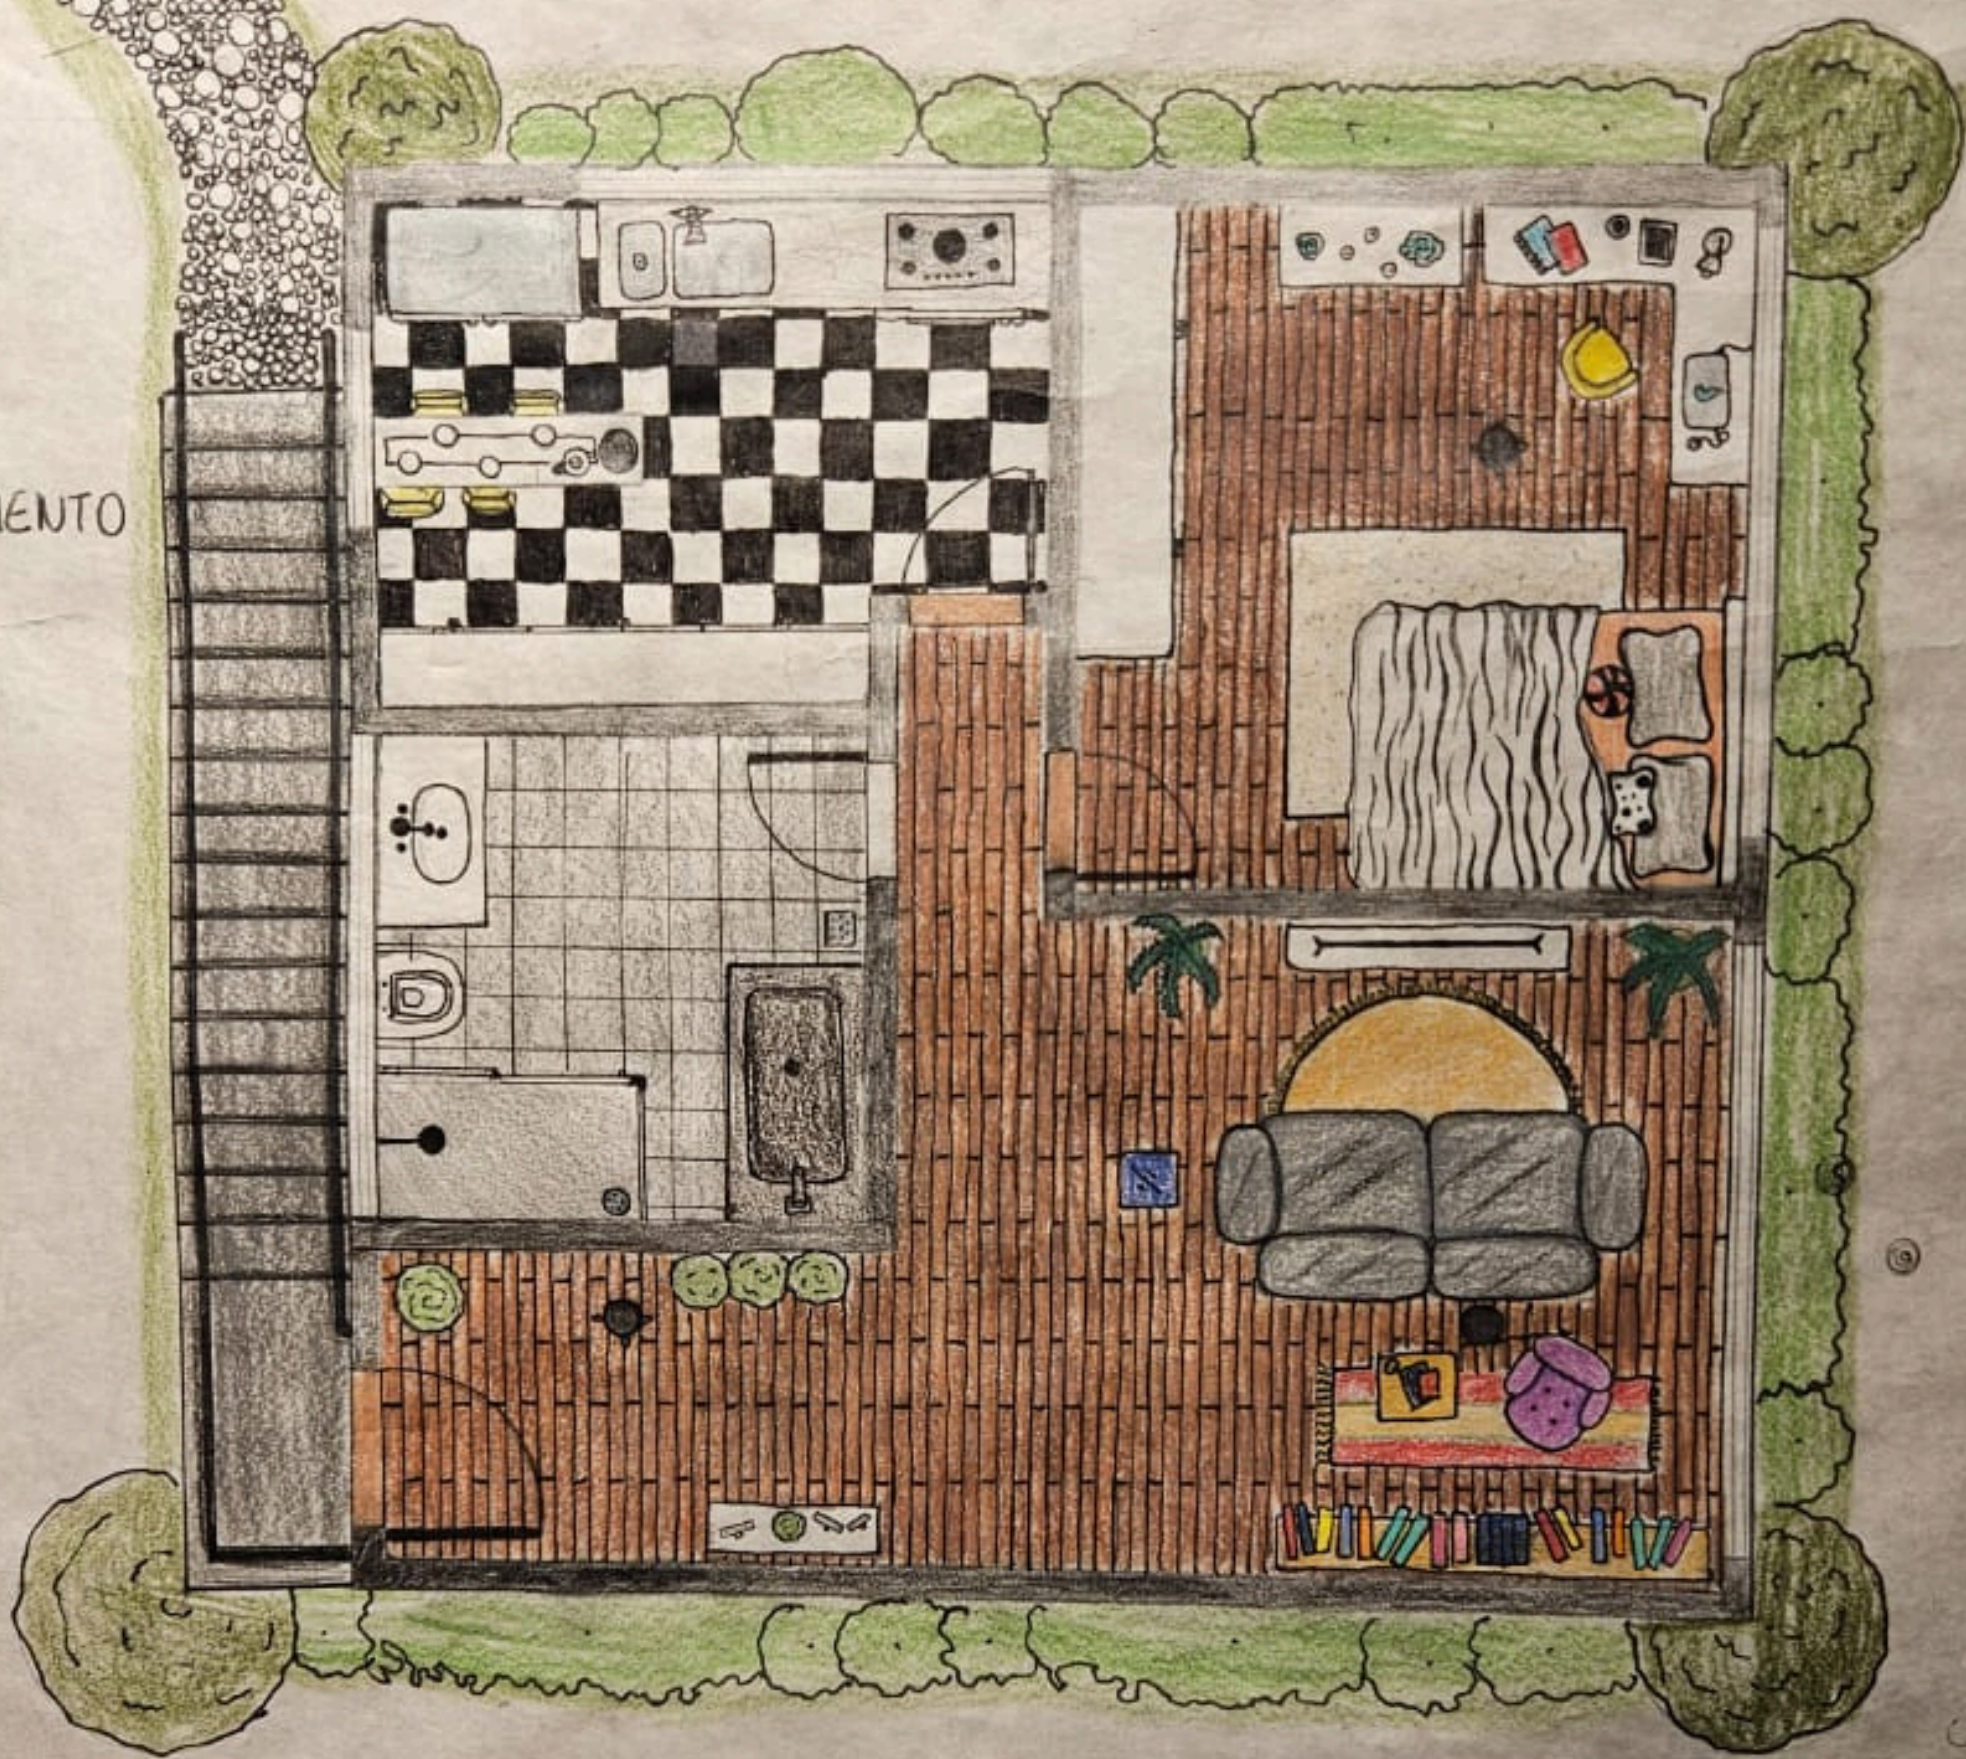


2025 OKOK




PLANTA DO PRIMEIRO PAVIMENTO


≡ PLANTA HUMANIZADA ≡

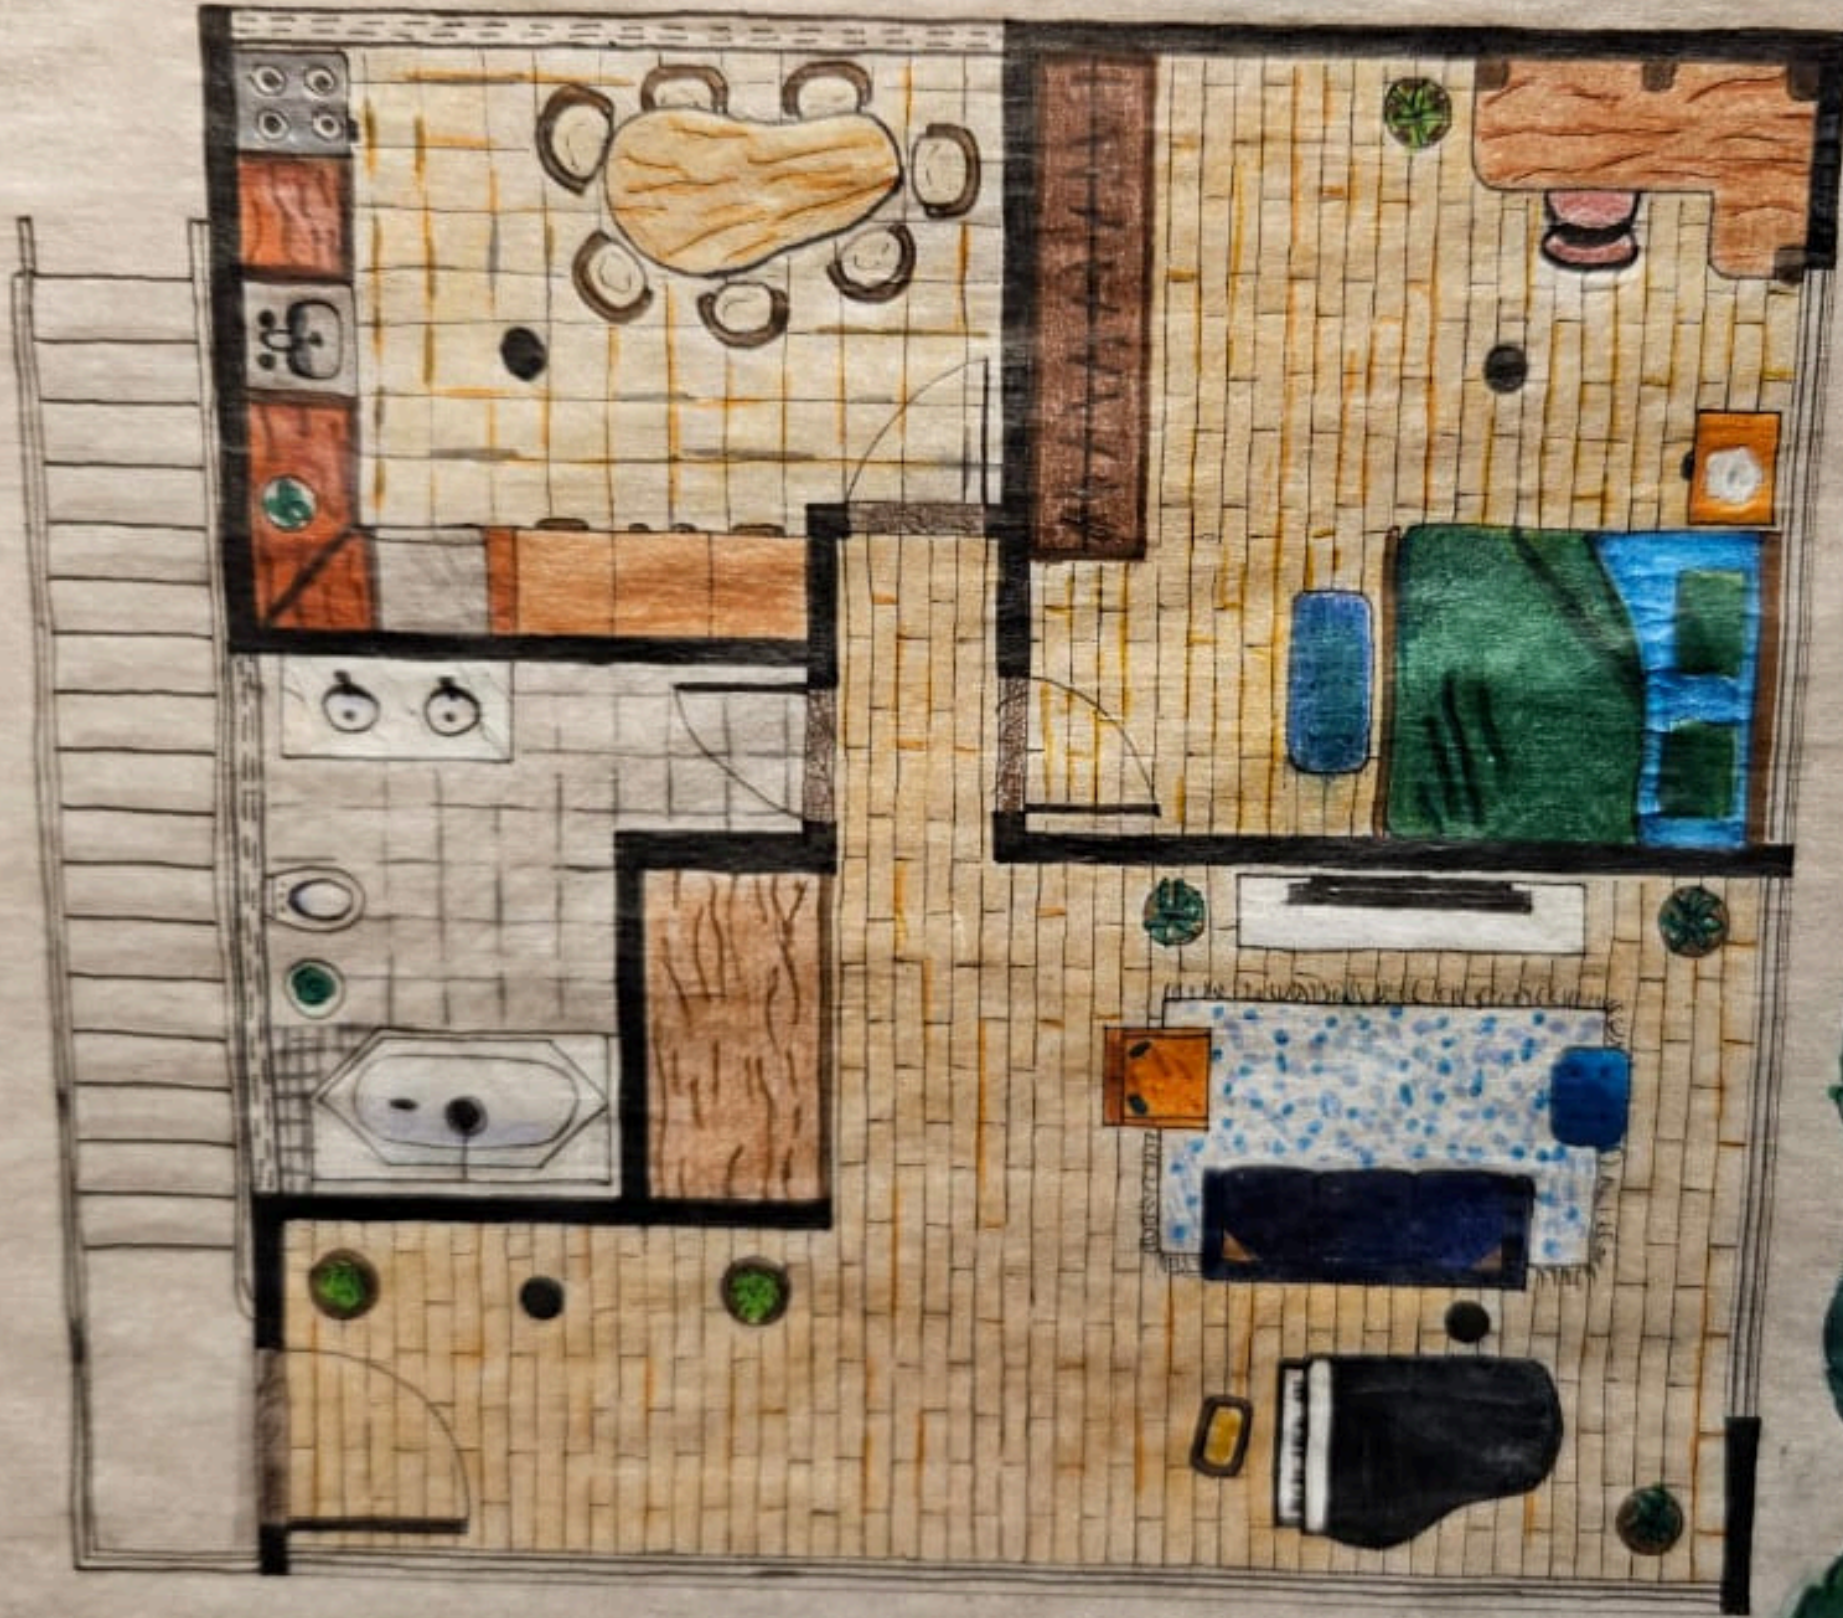


ISABELLE
RAMOS

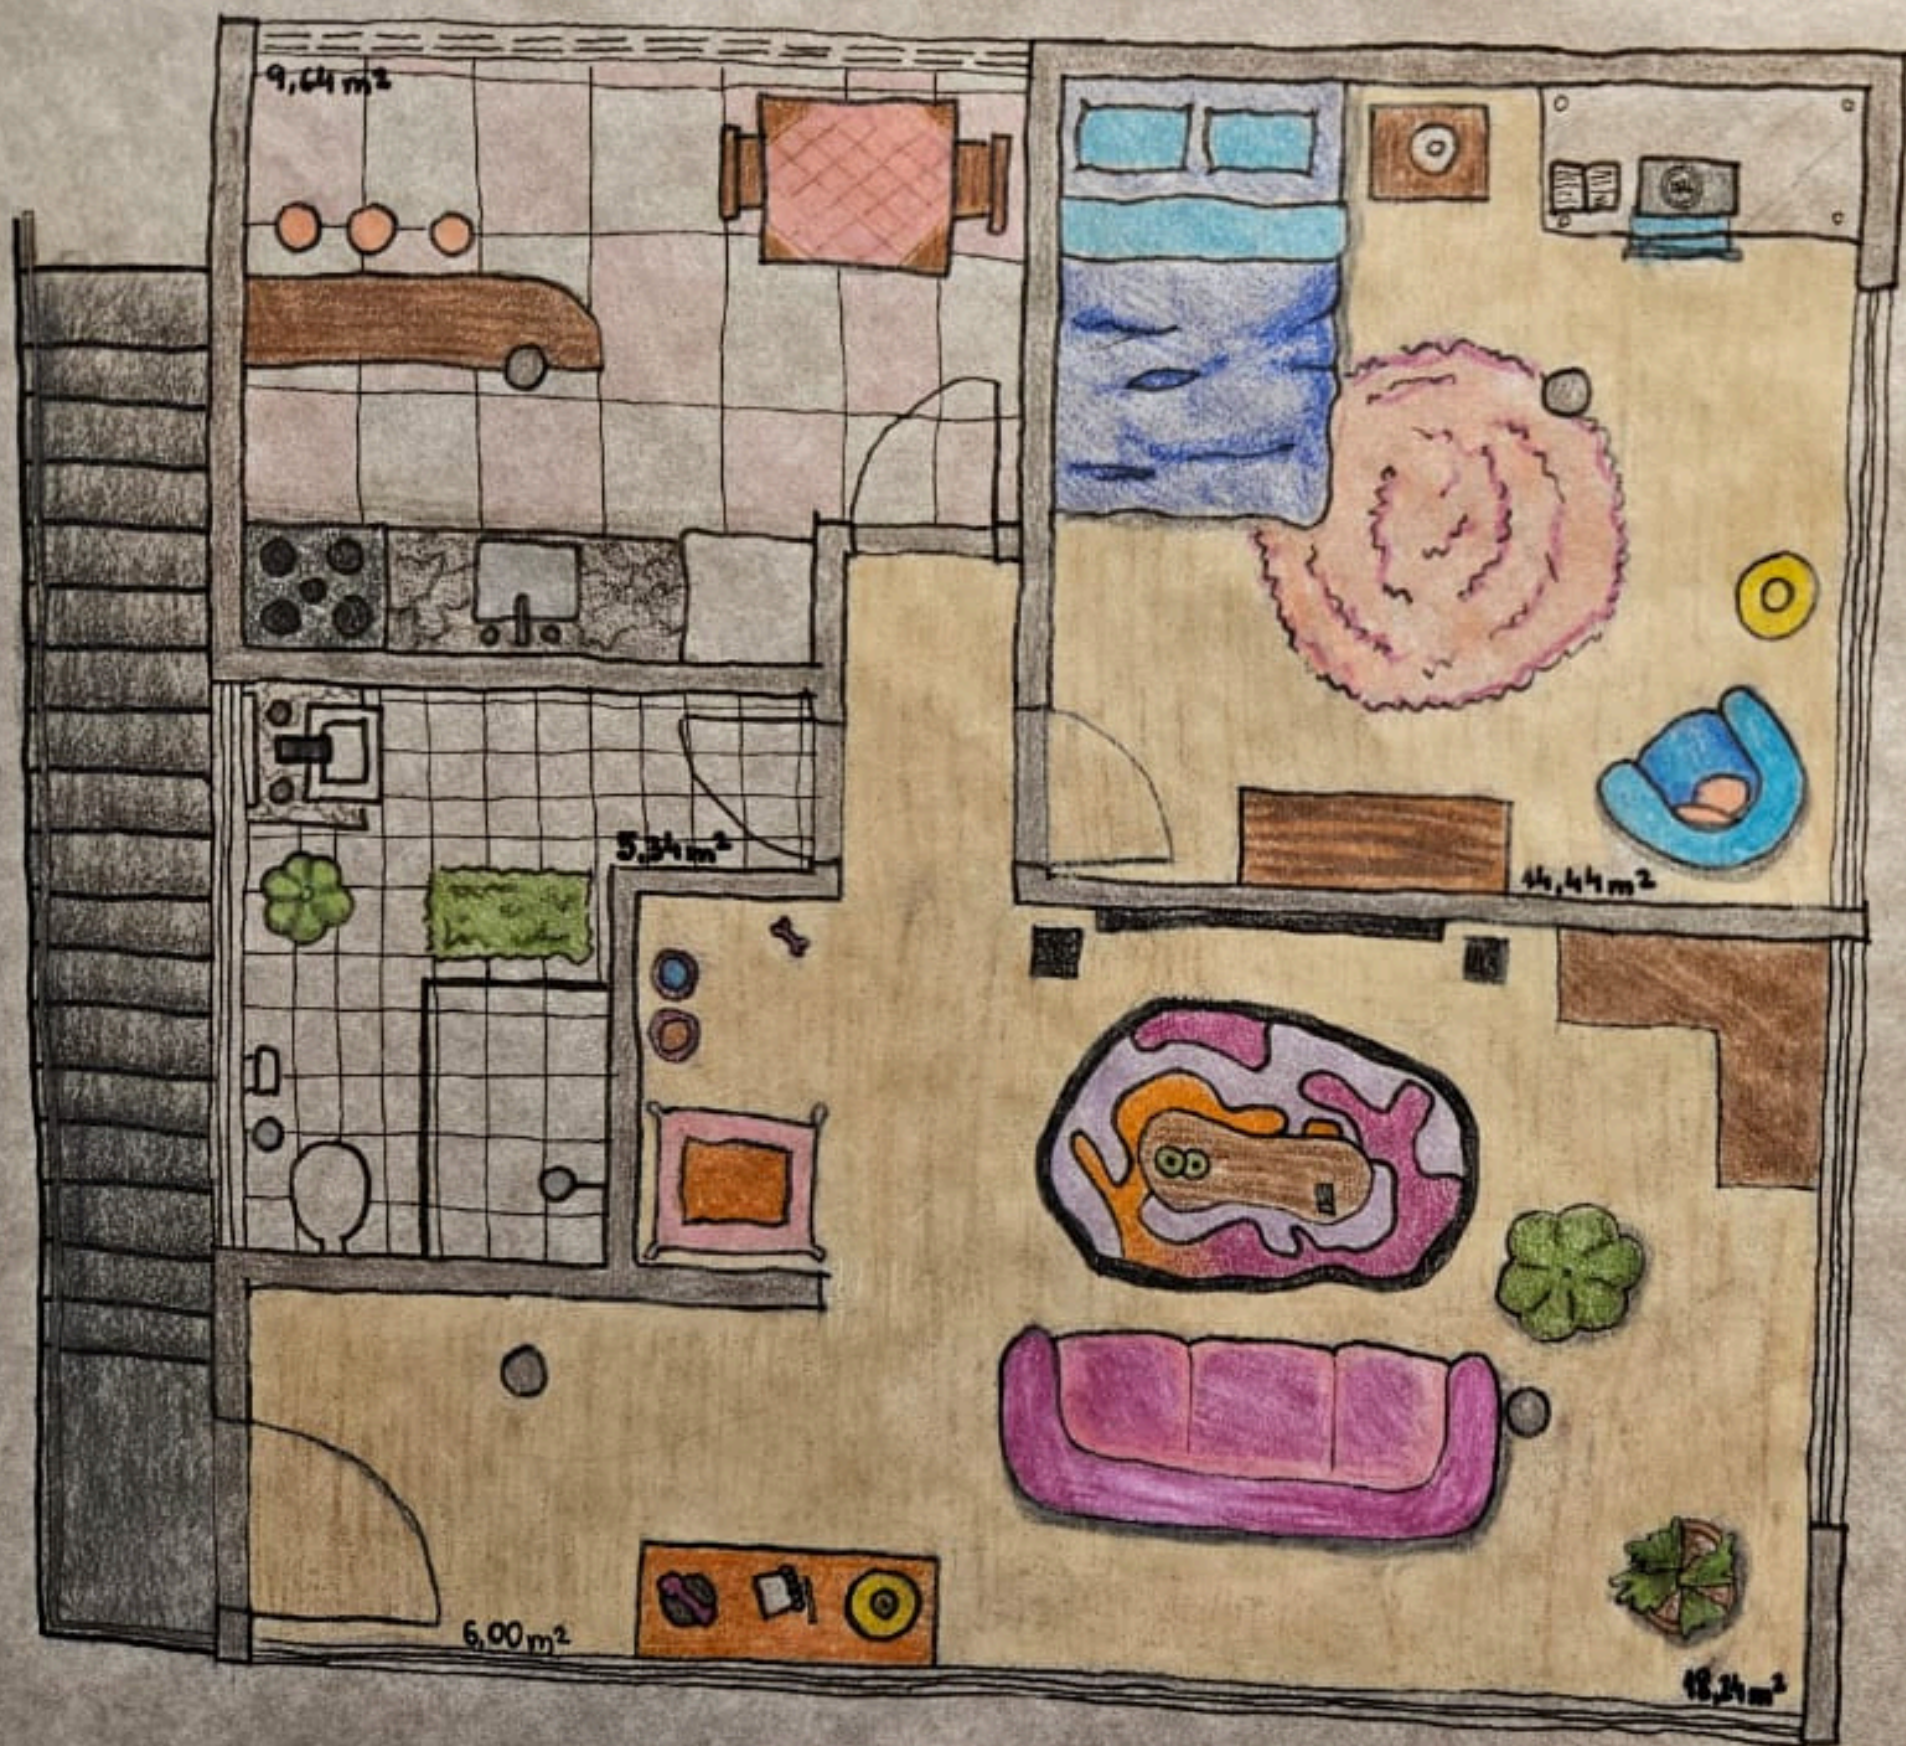


PLANTA DO PAVIMENTO

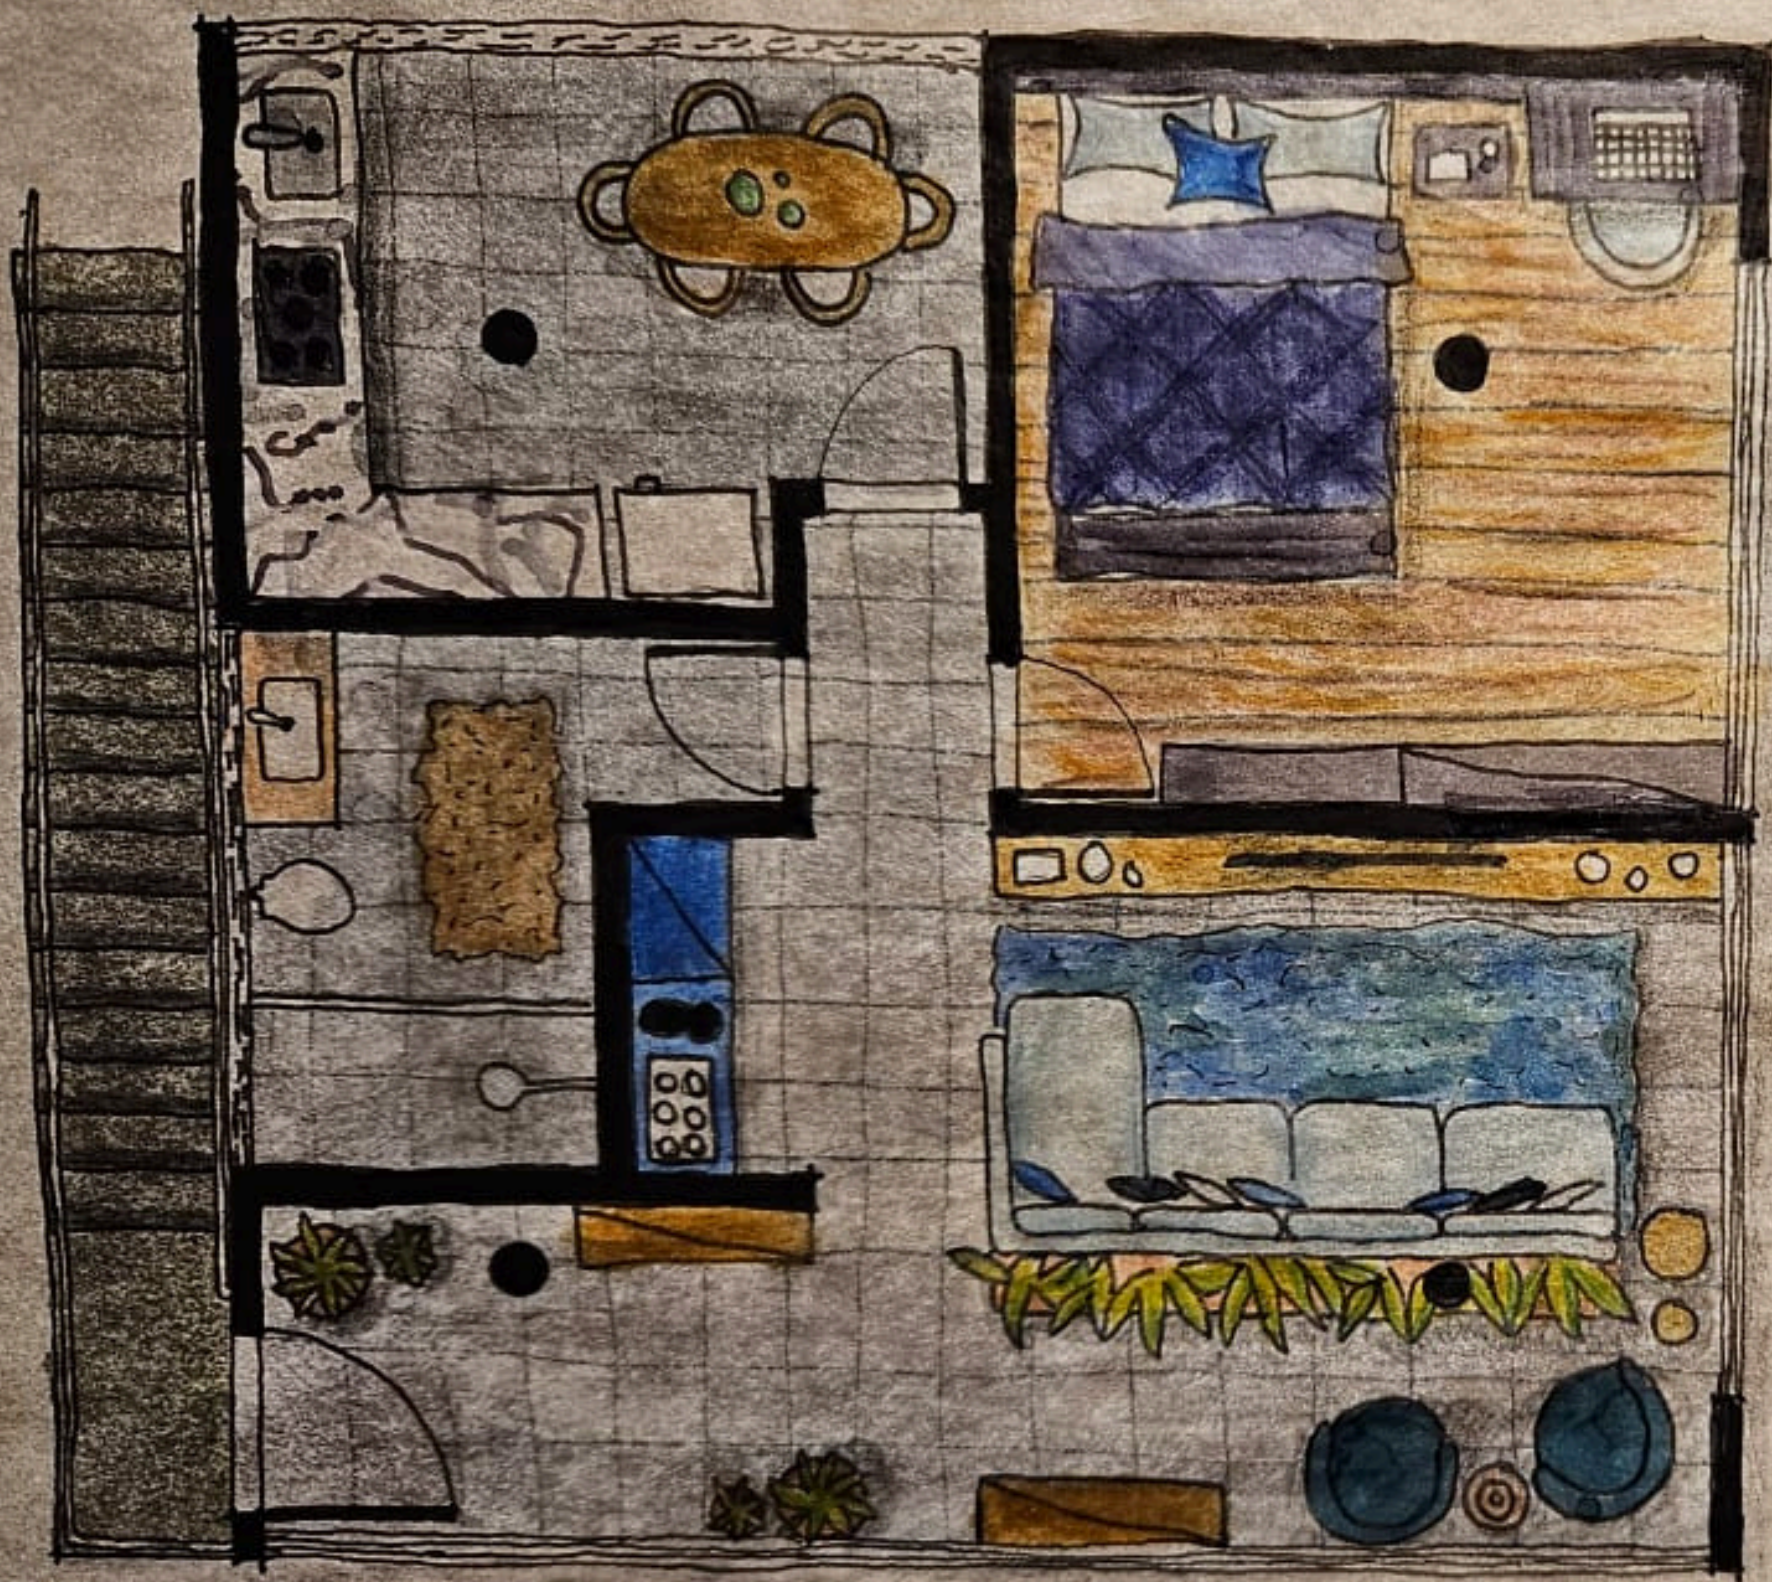

PLANTA DO 1º PAV.


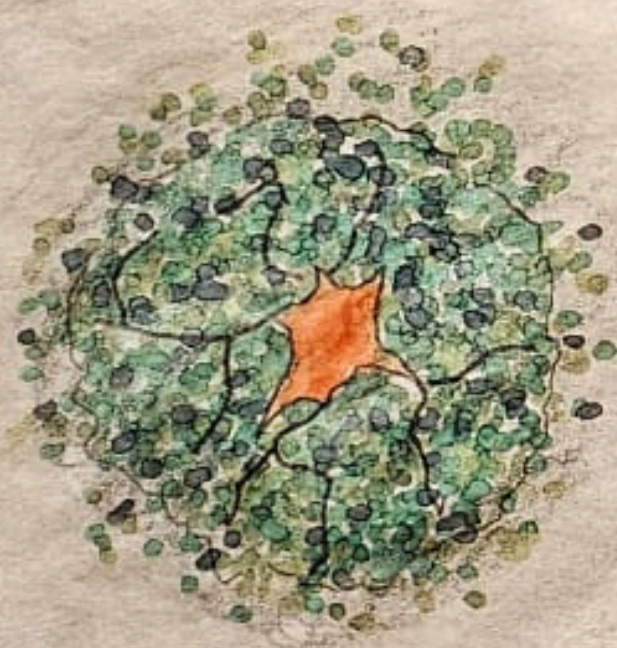


AR arquitetura
de eventos

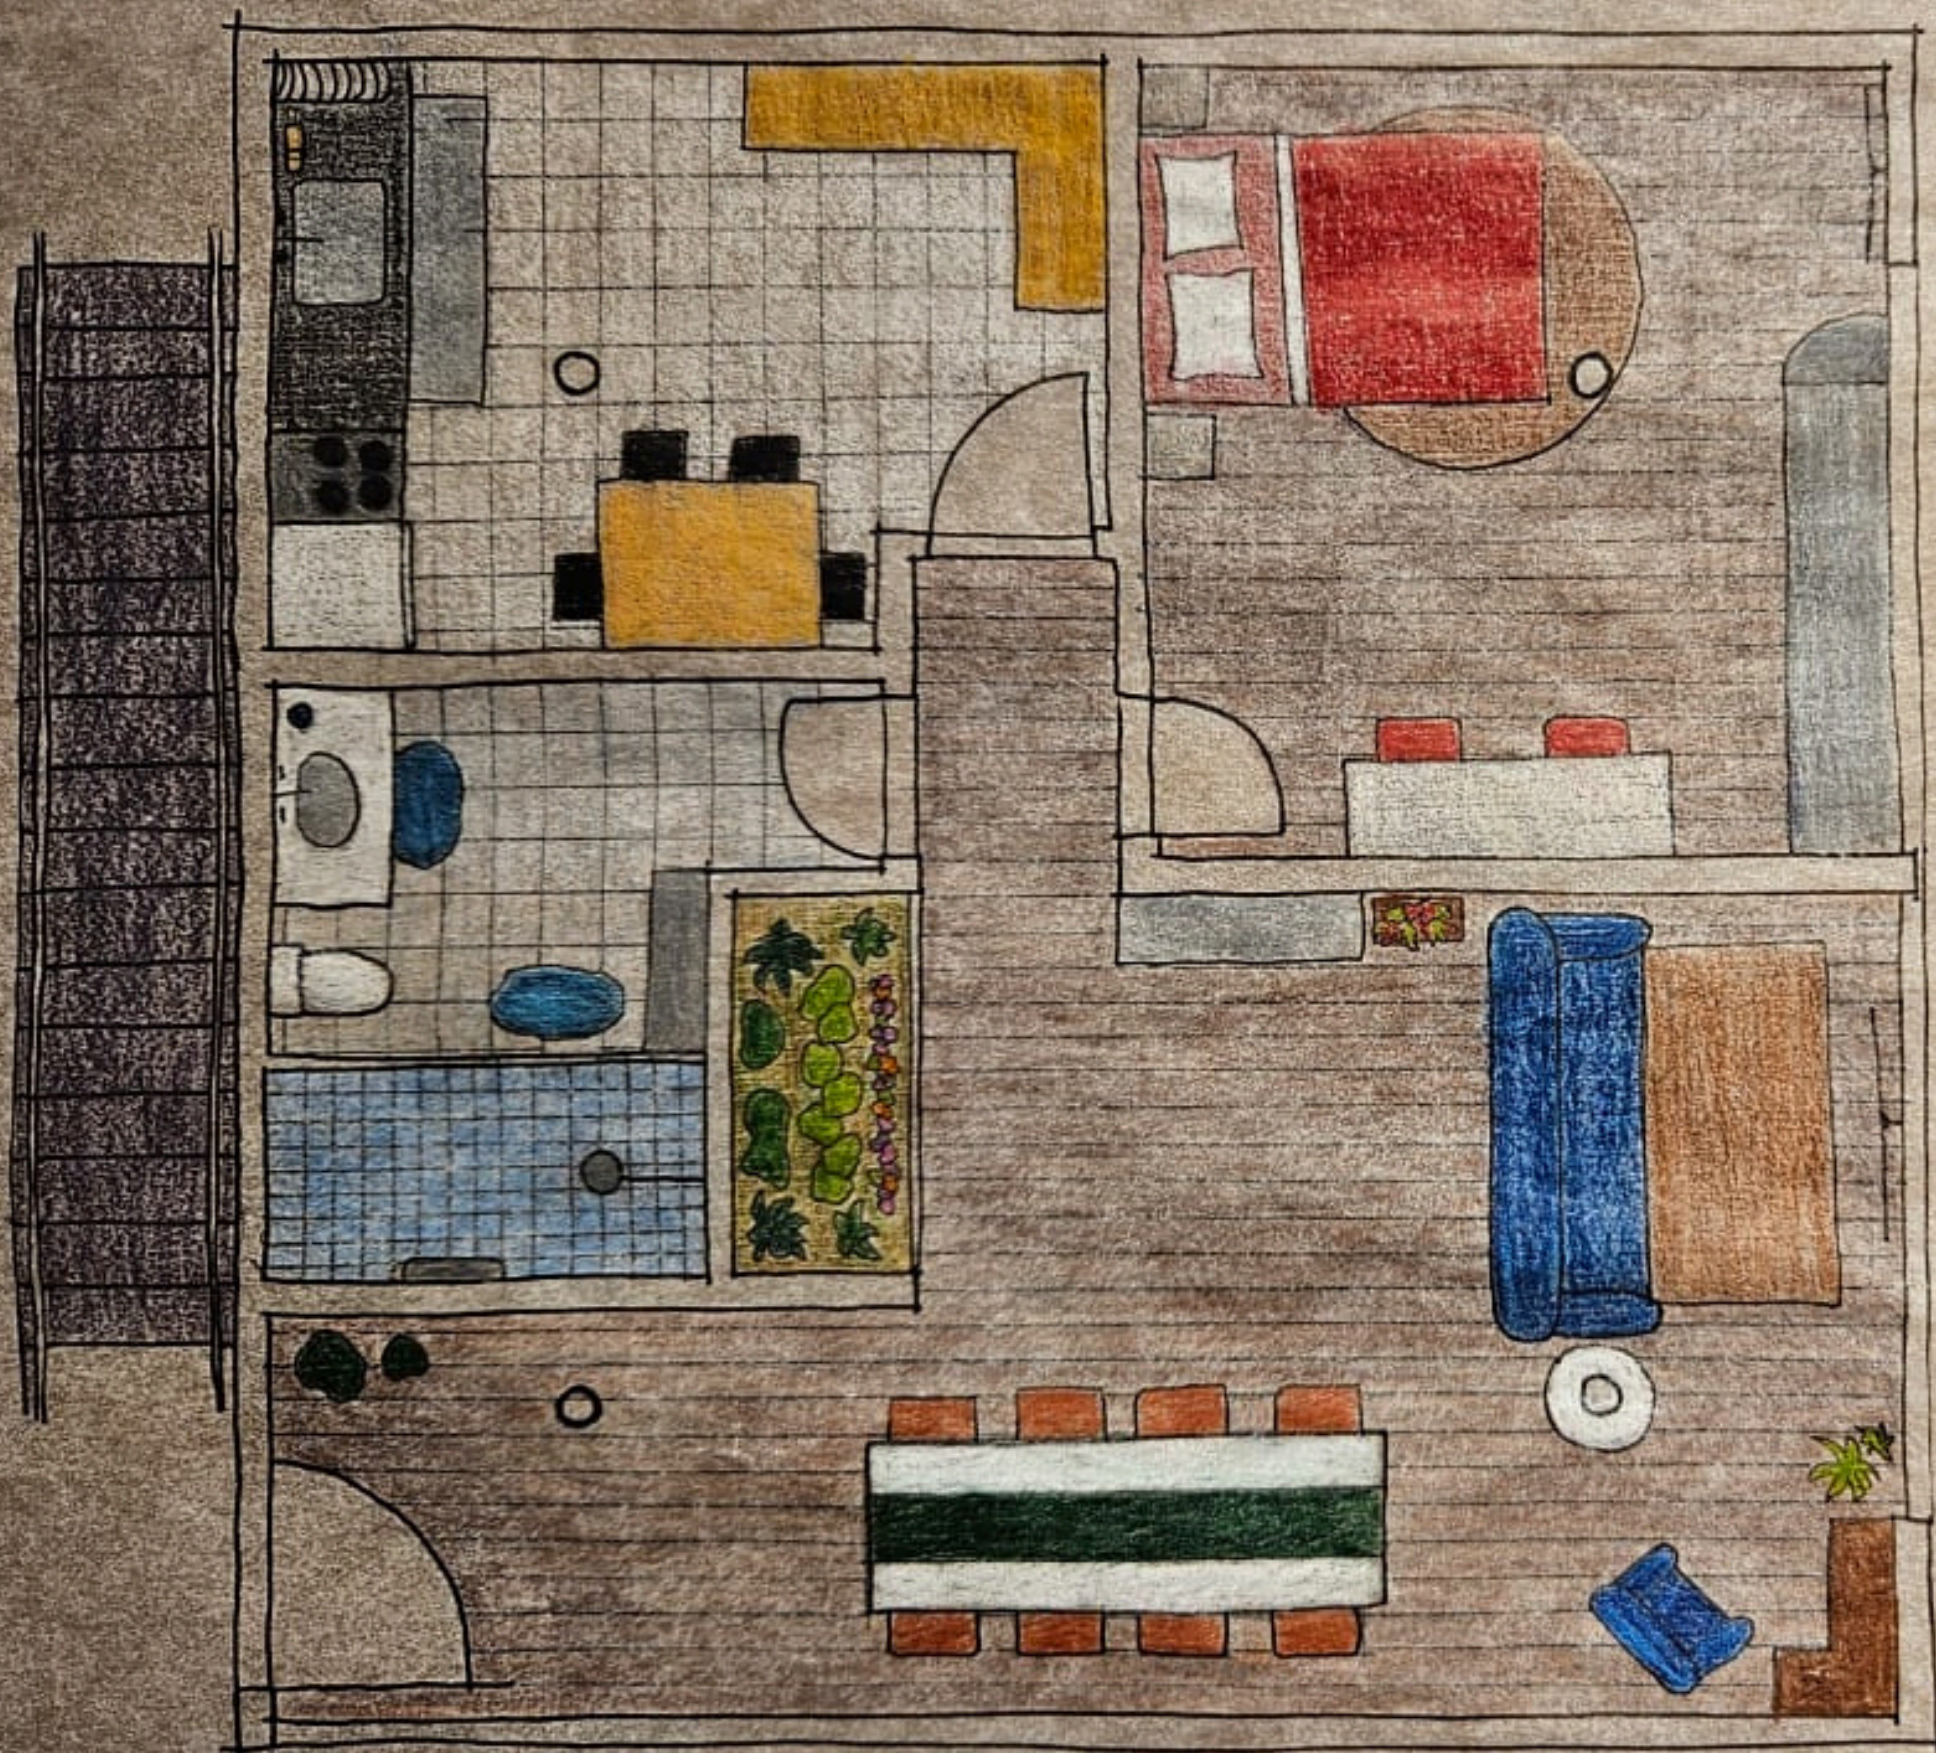

INS LUÍSA MUZY SOURBECK



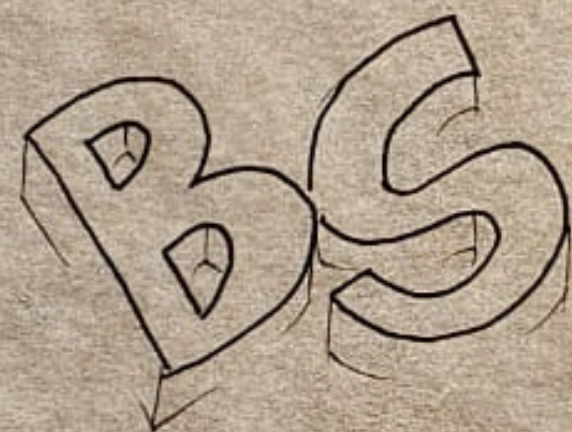
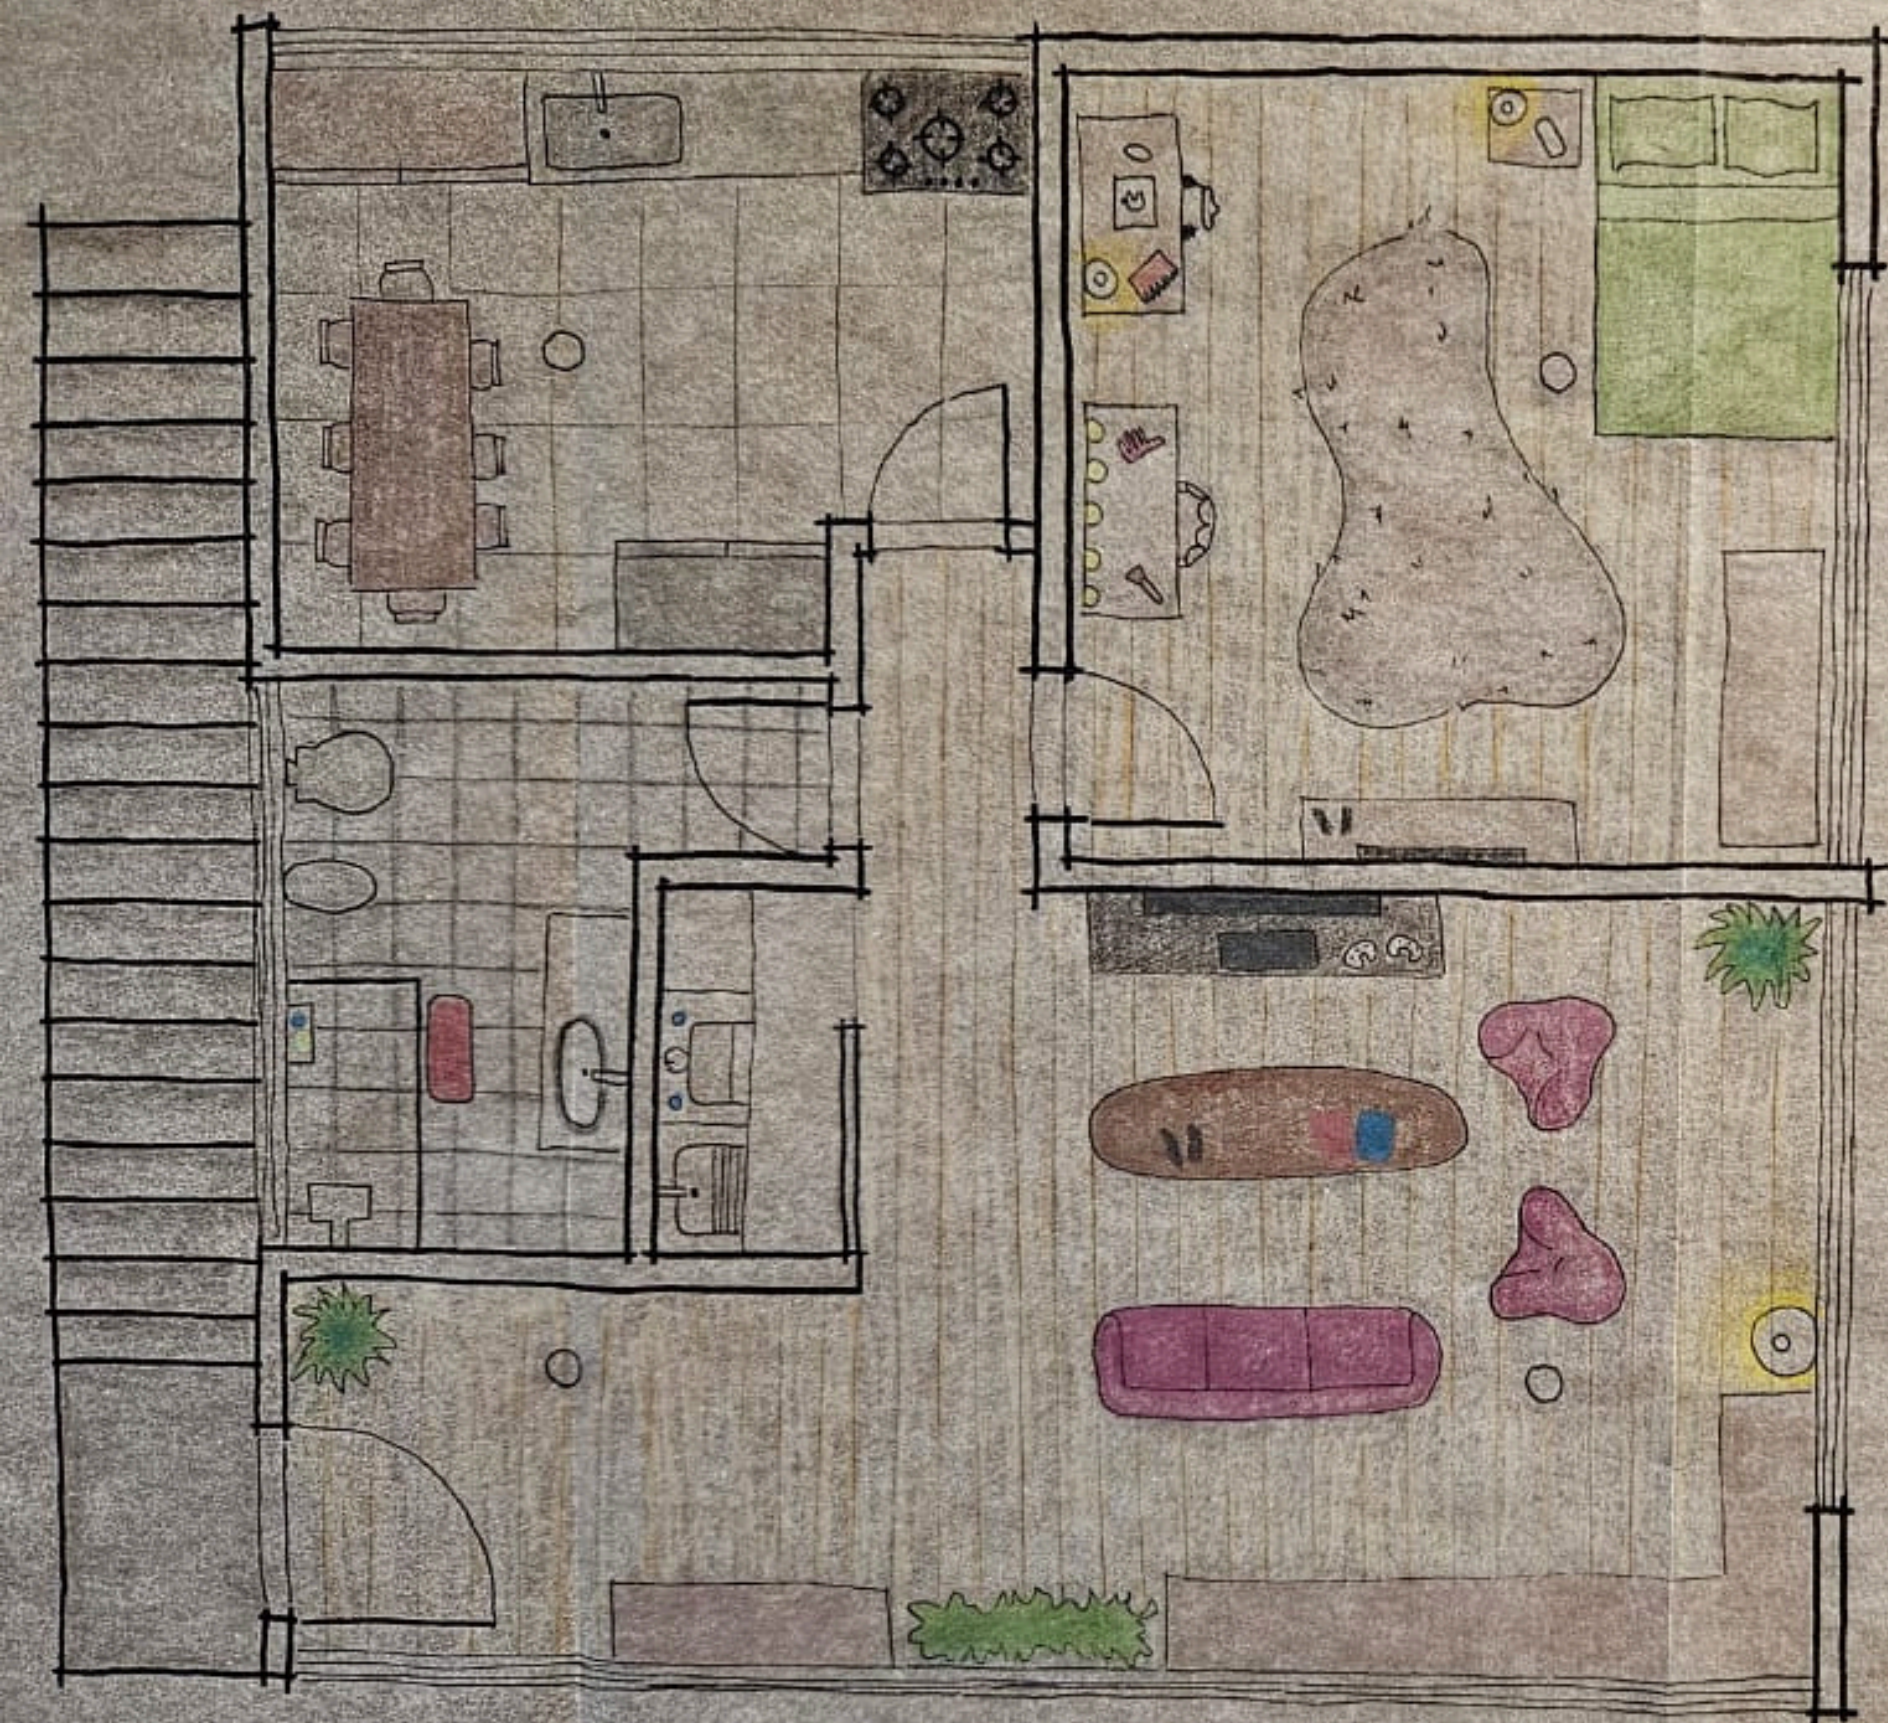


BRUNNA SOUSA - arquitetos
associados

Leticia
Azevedo
Arquitetura





Planta do 1º pavimento

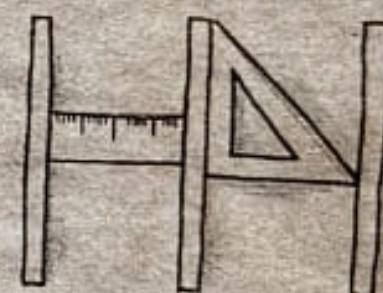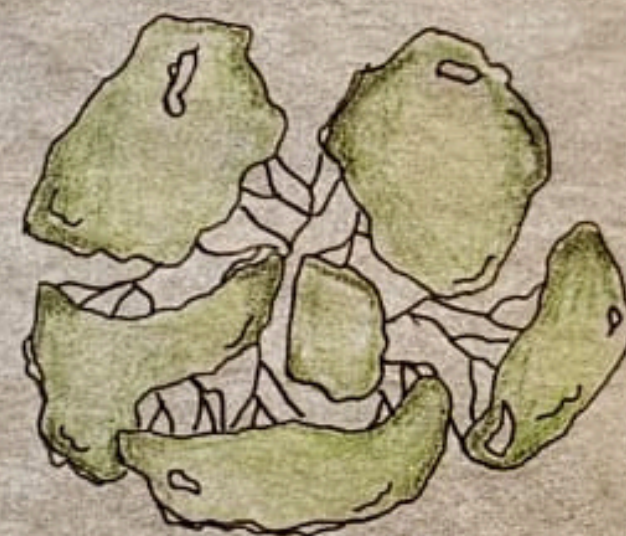


HELENA NOEME ARQUITETORA


PLANTA DO DAVID MEMENTO 11

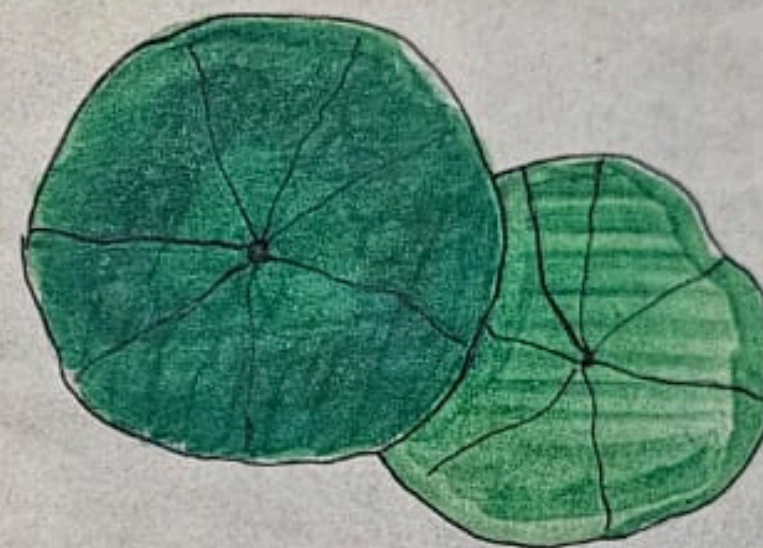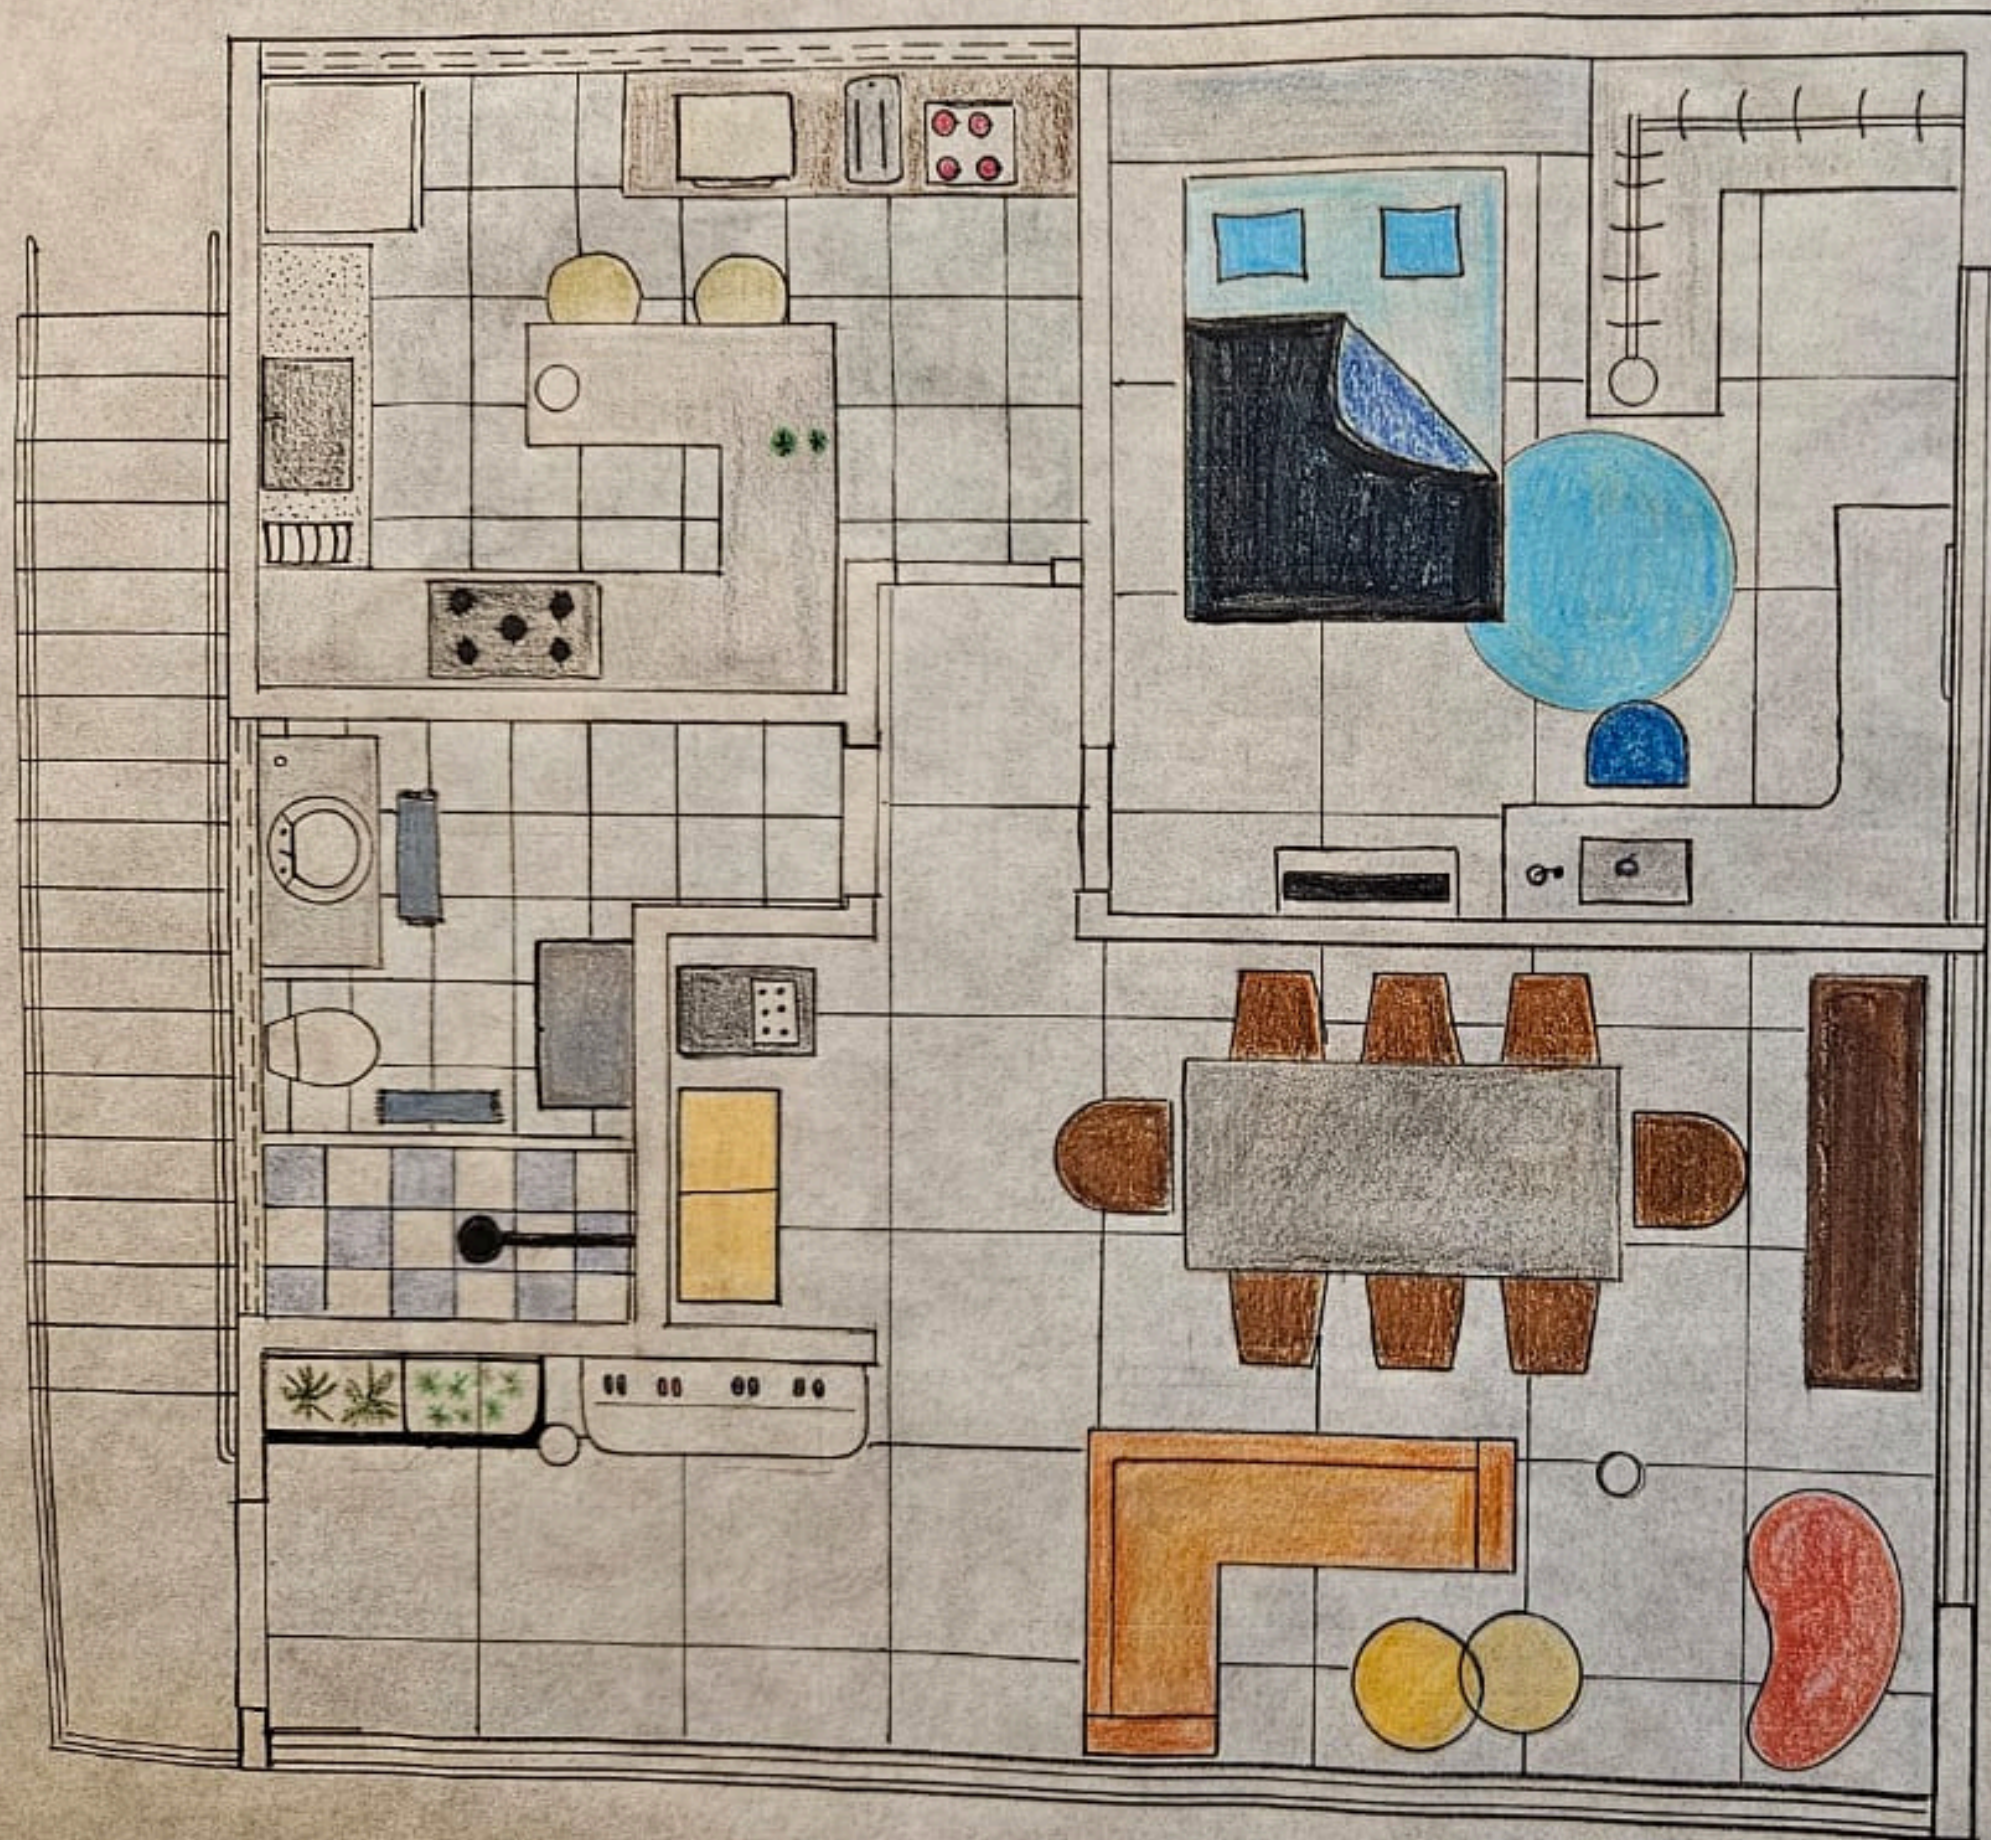

PLANTA DO 1º PAV.

LÍVIA GAMBOA

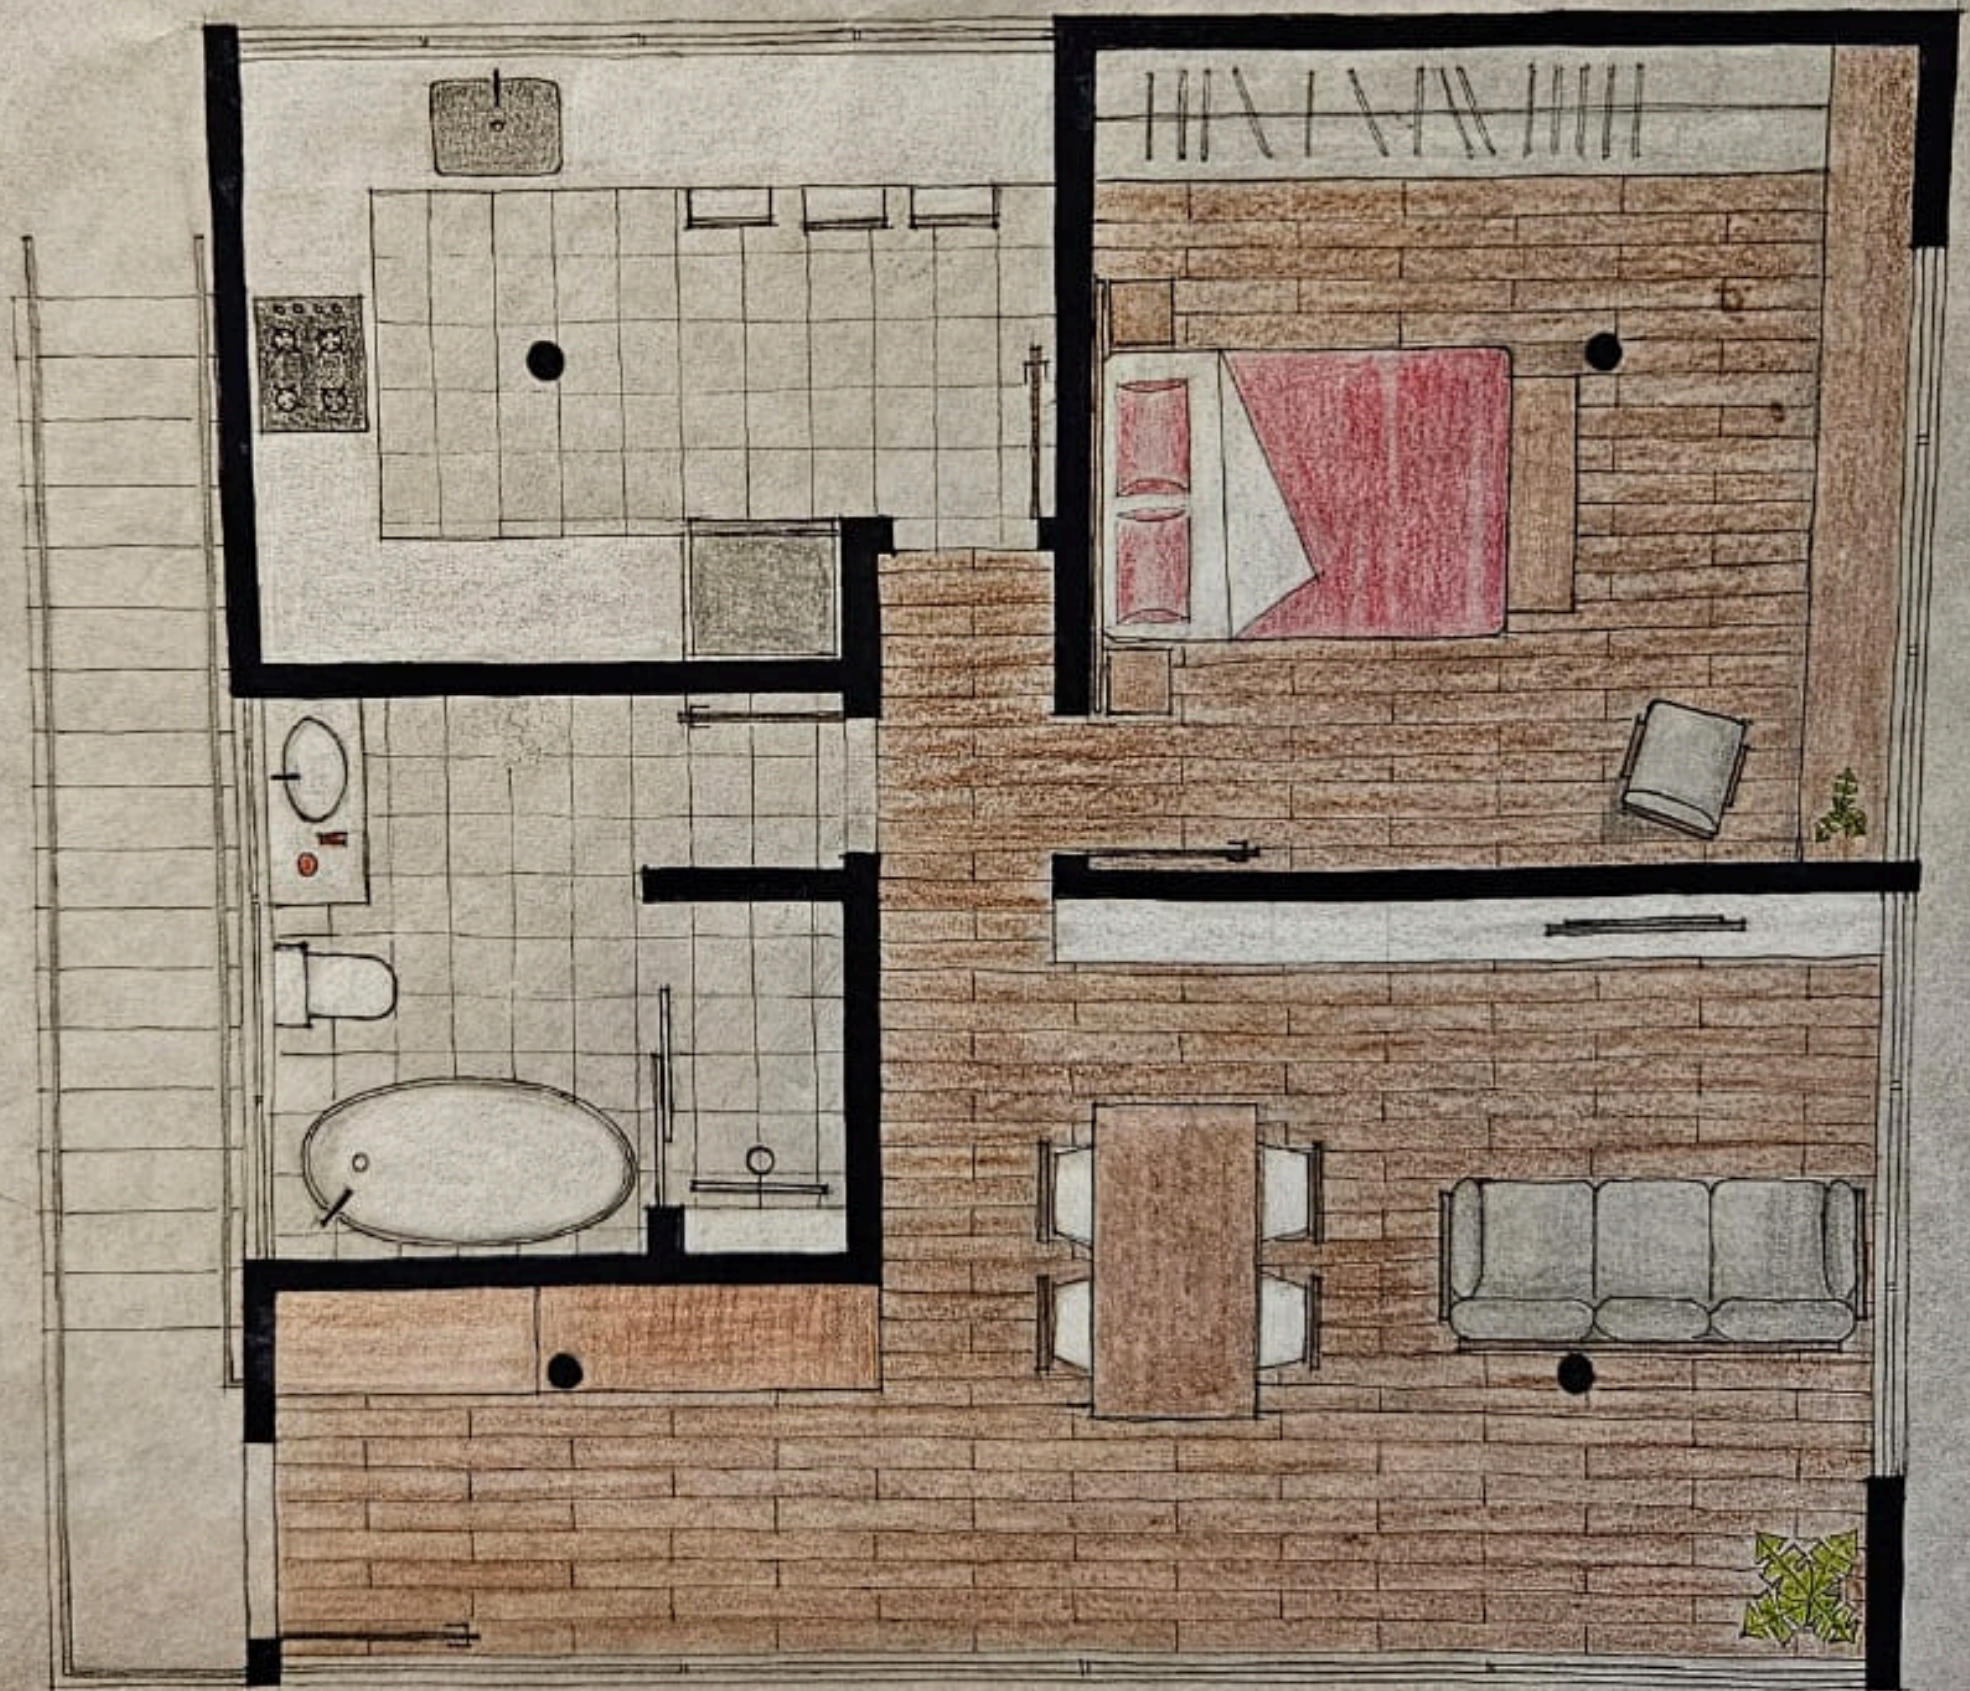

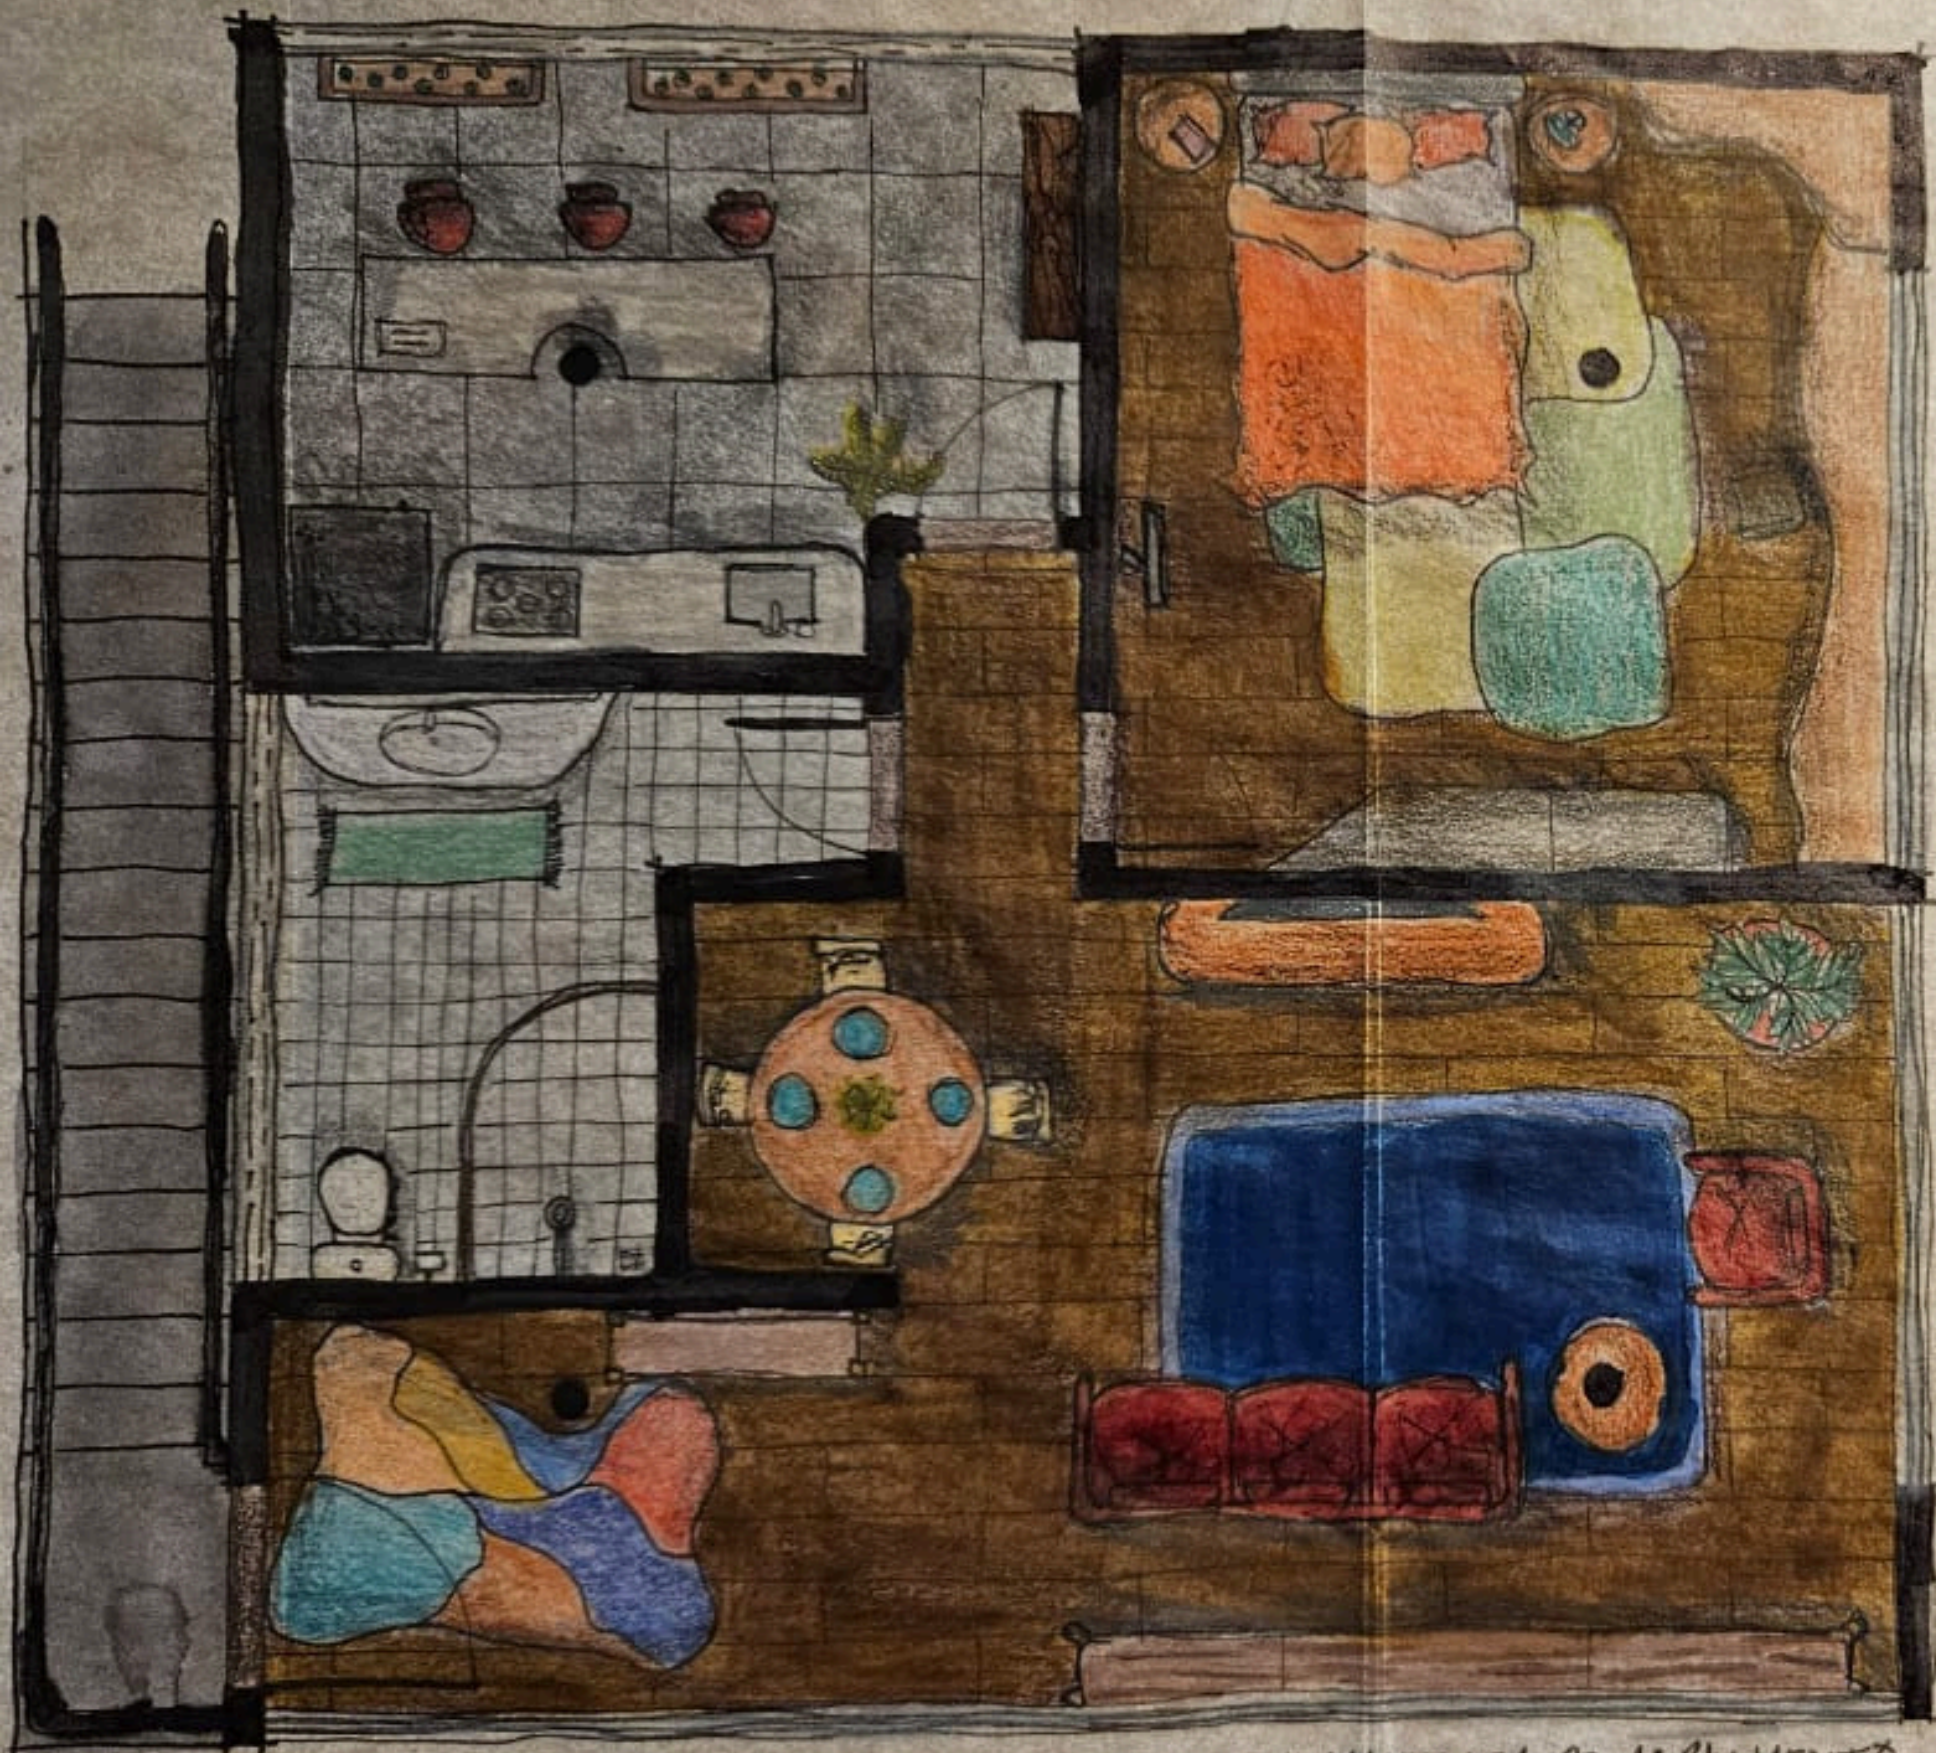

PLANTA HUMANIZADA DO 1º PAVIMENTO



MML

Emanuely Mayre Soares de Lima





PLANTA DO 1º PAVIMENTO

[Handwritten signature]

CAMILLE RODRIGUES DA CUNHA



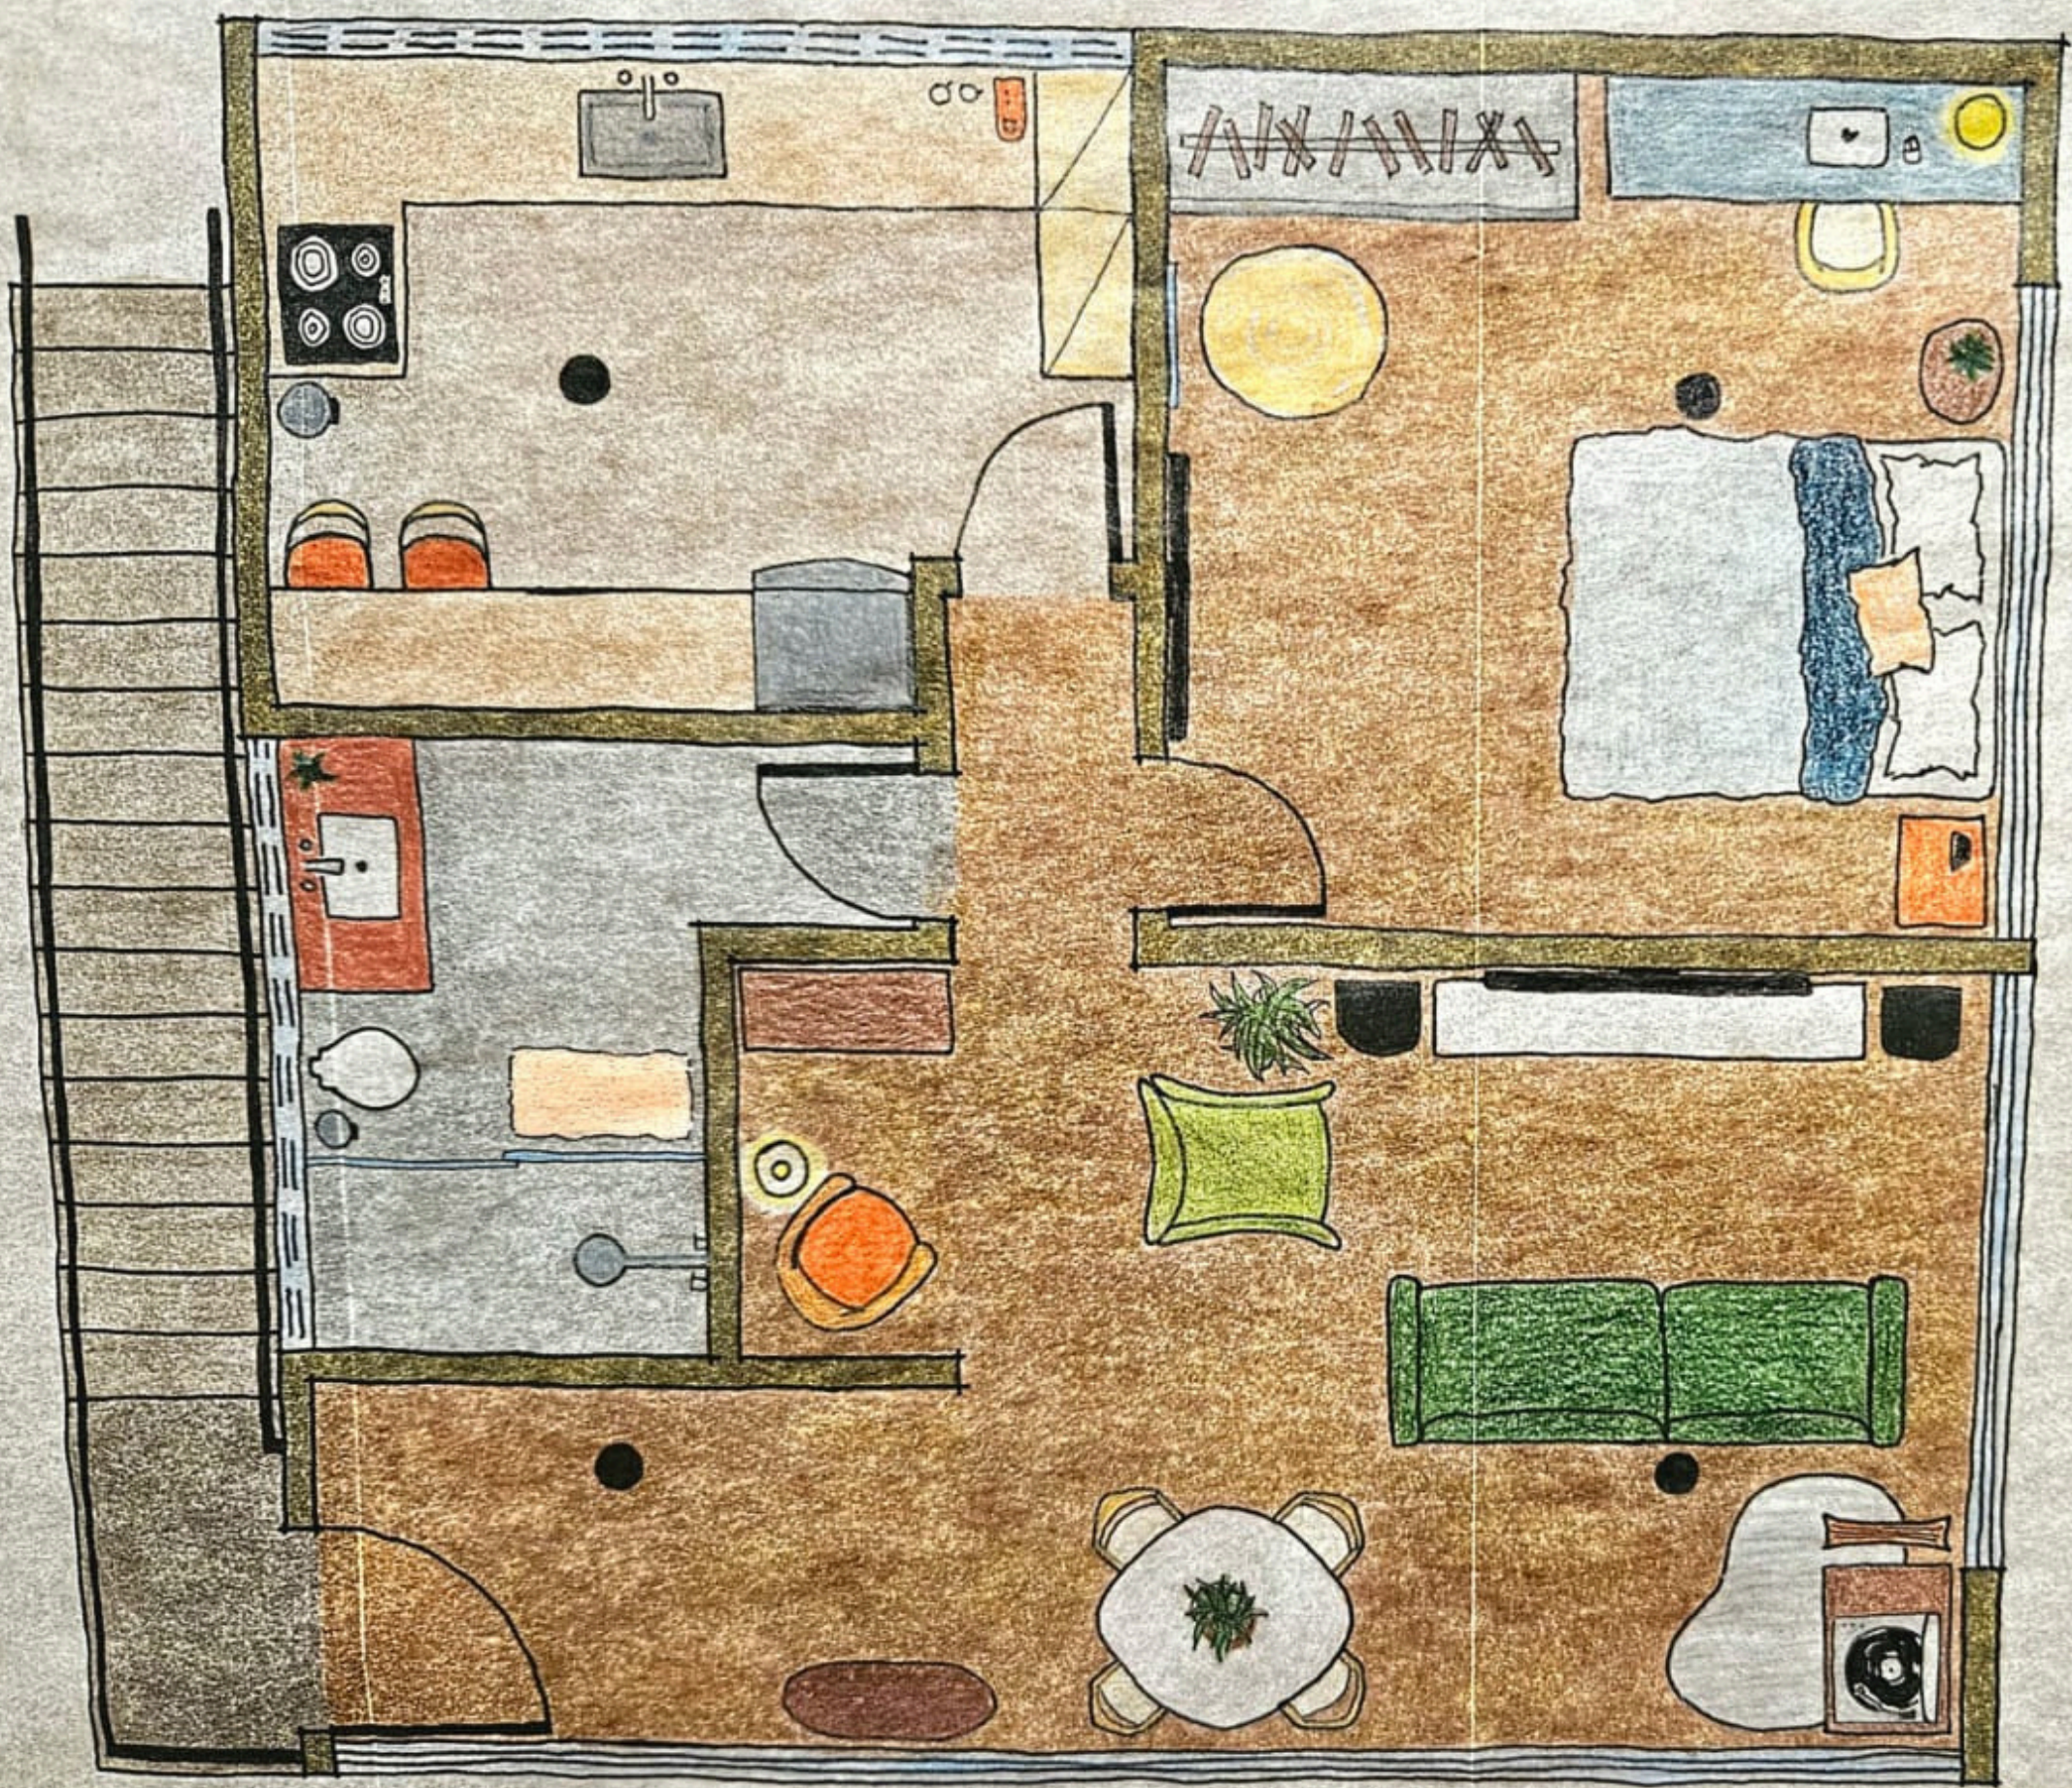


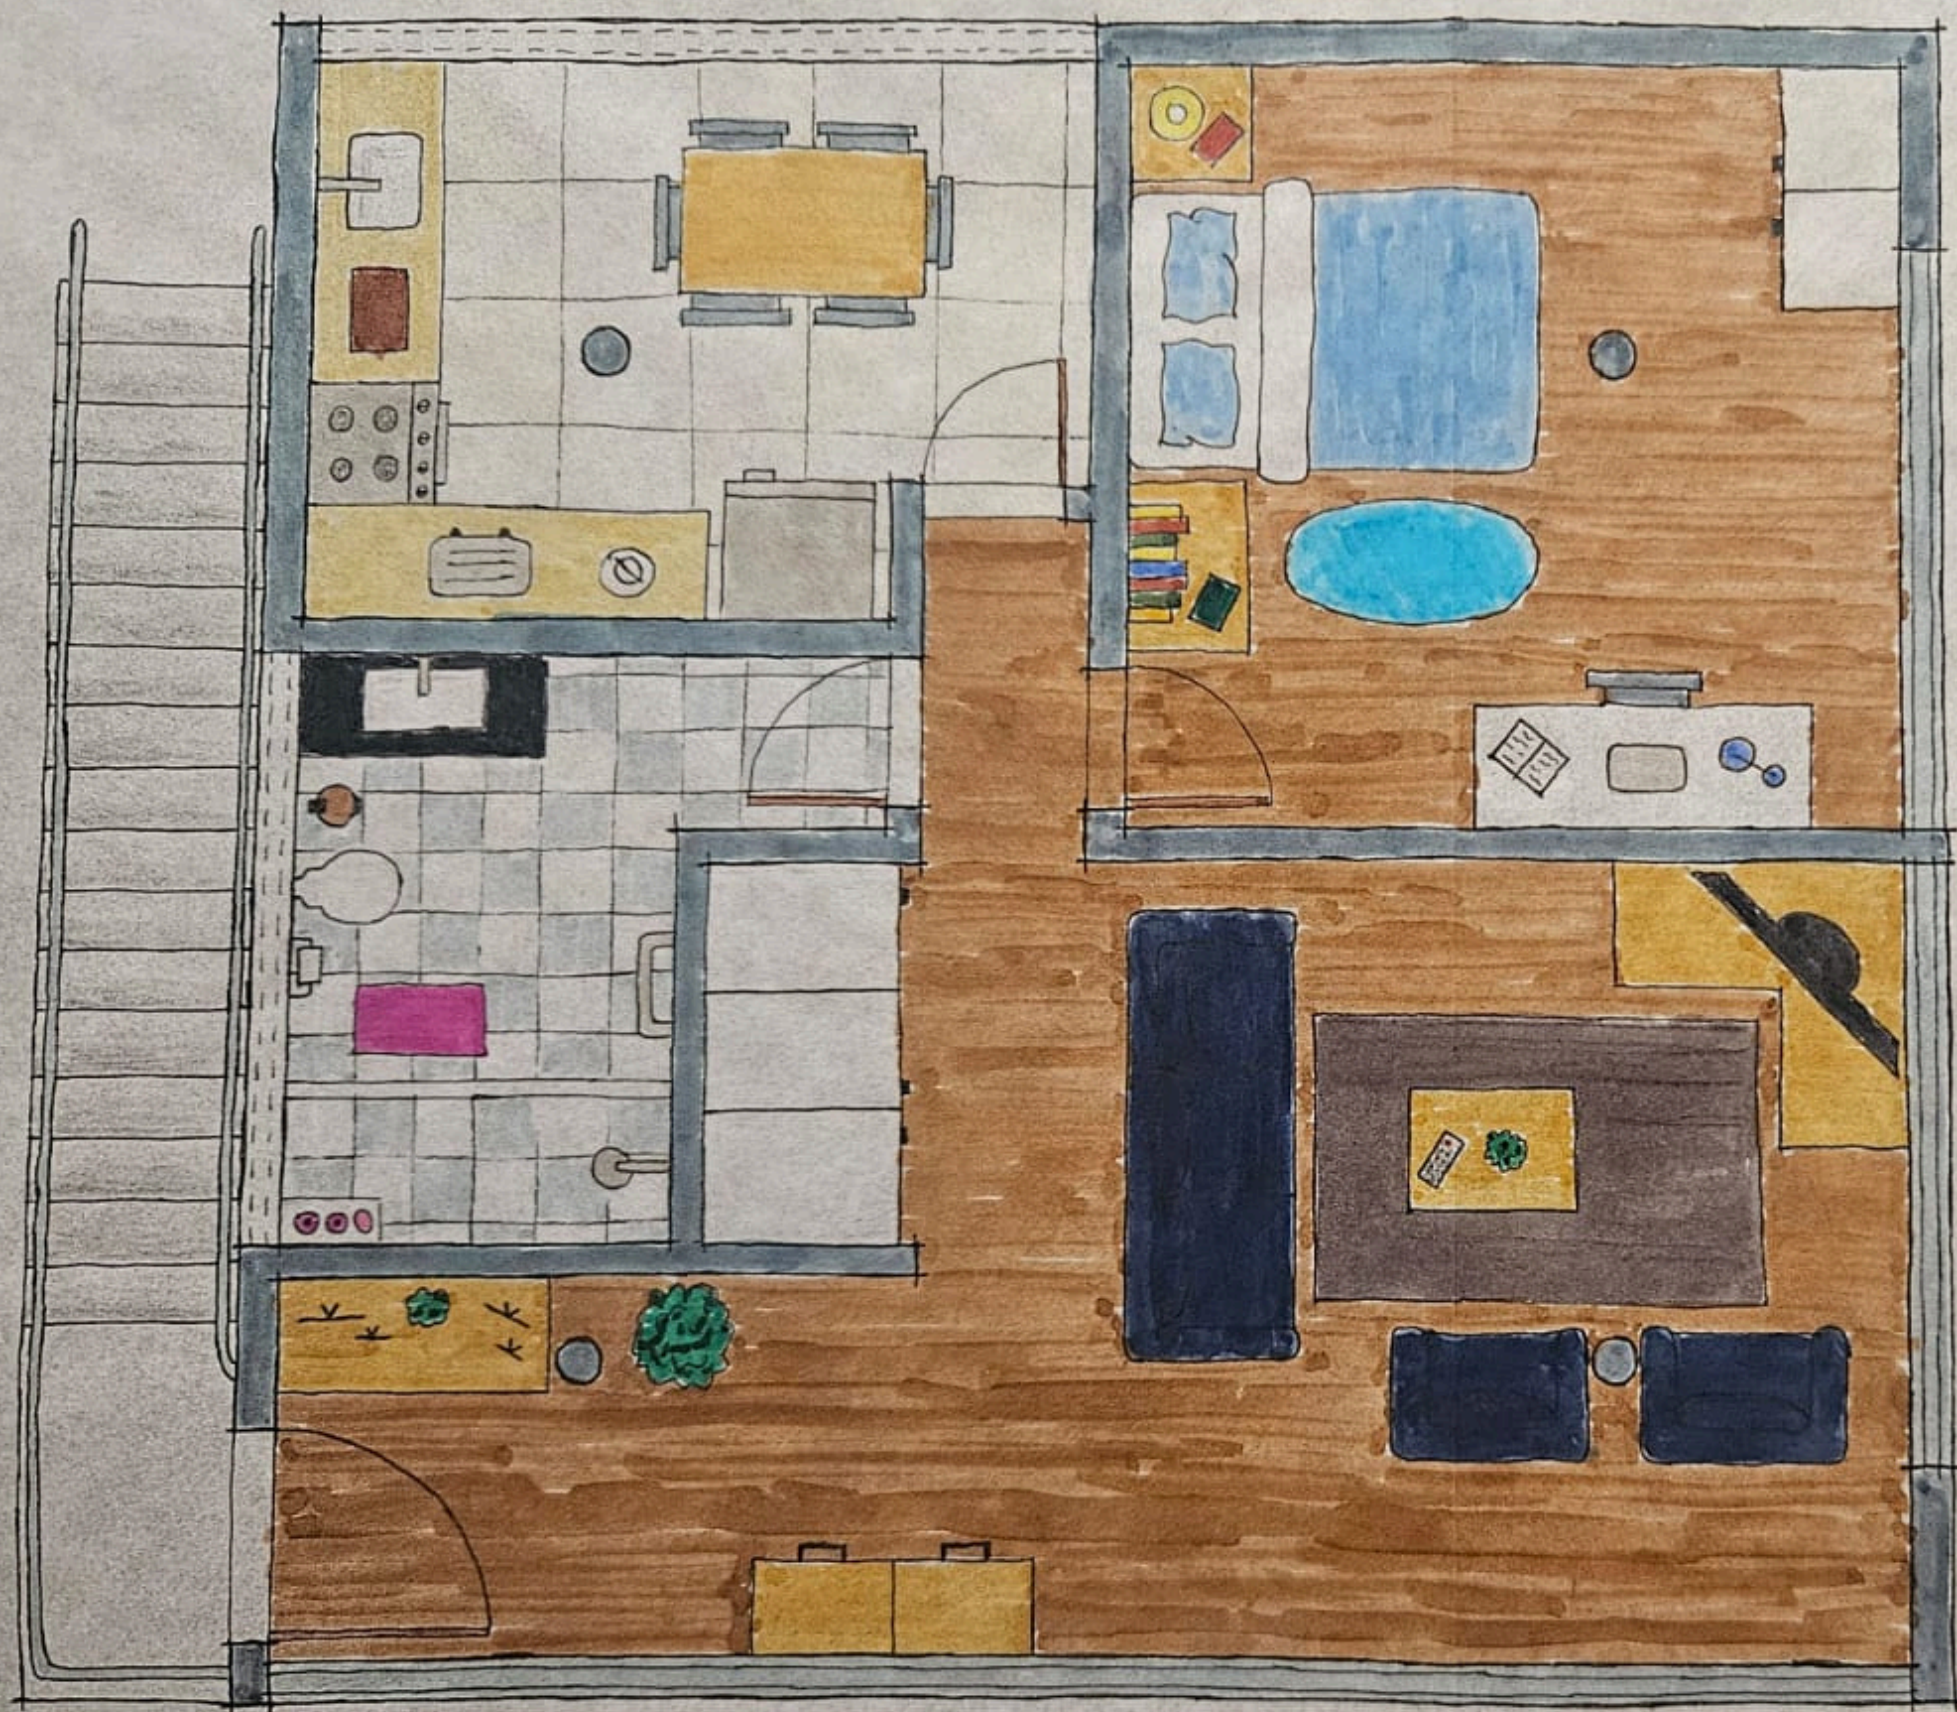


PLANTA DO PAVIMENTO




Marish Ting

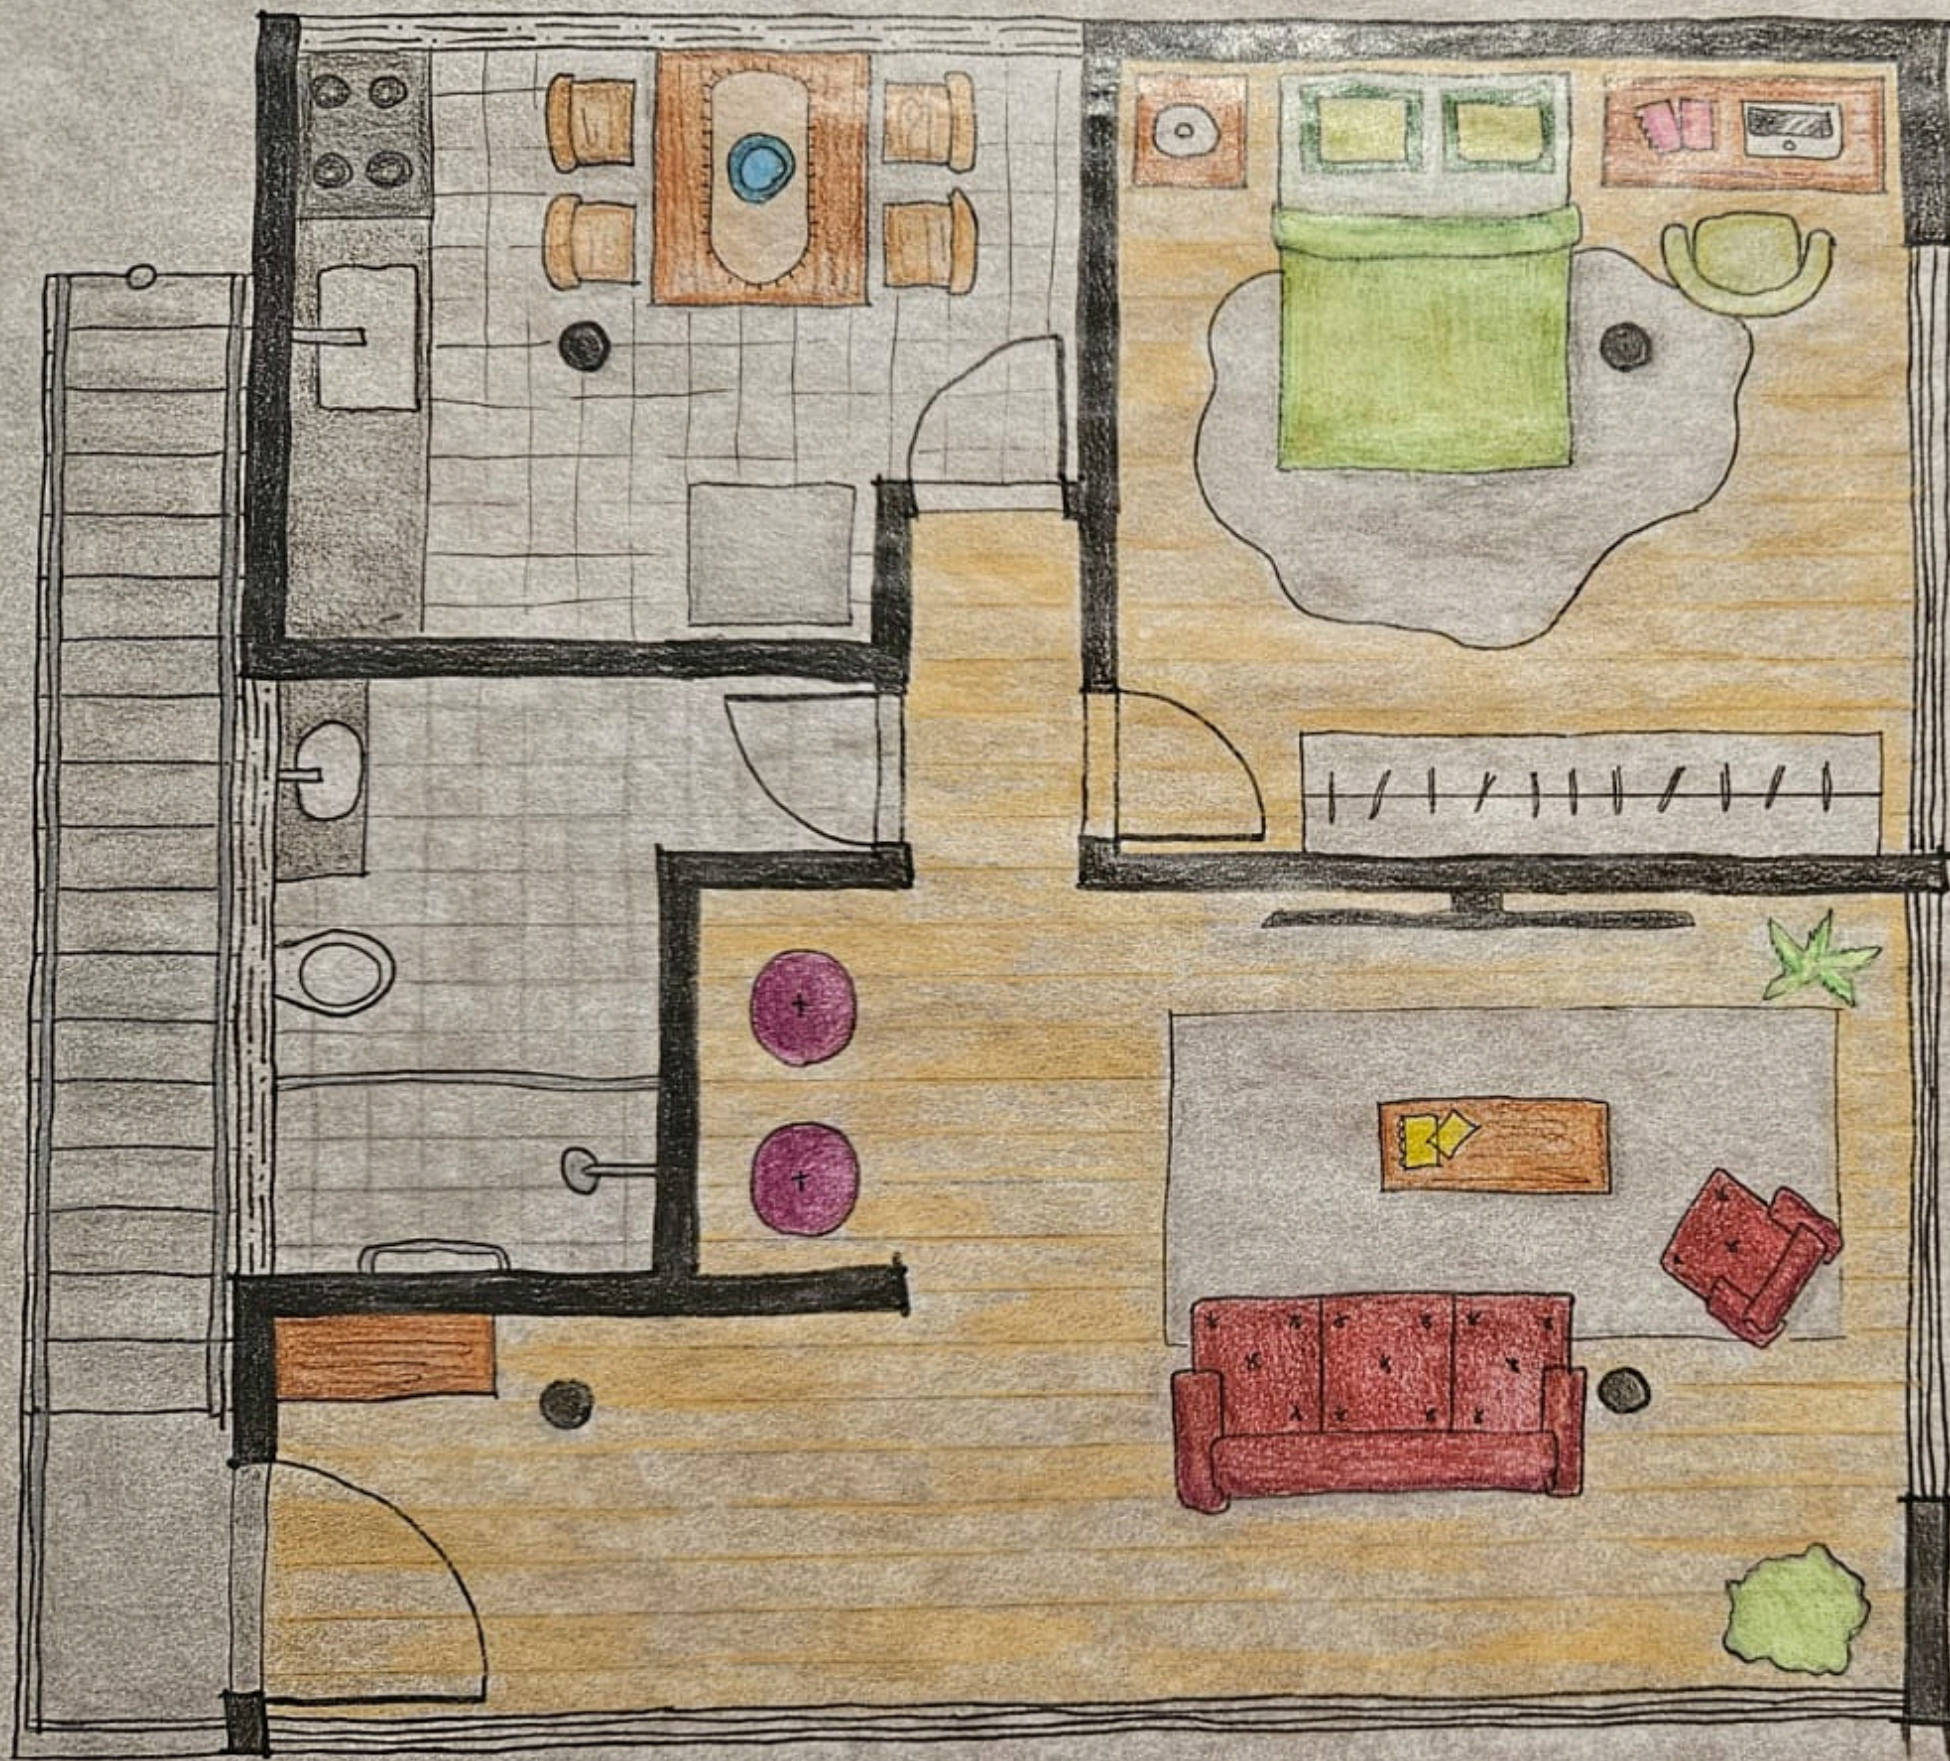


PLANTA DO PAVIMENTO

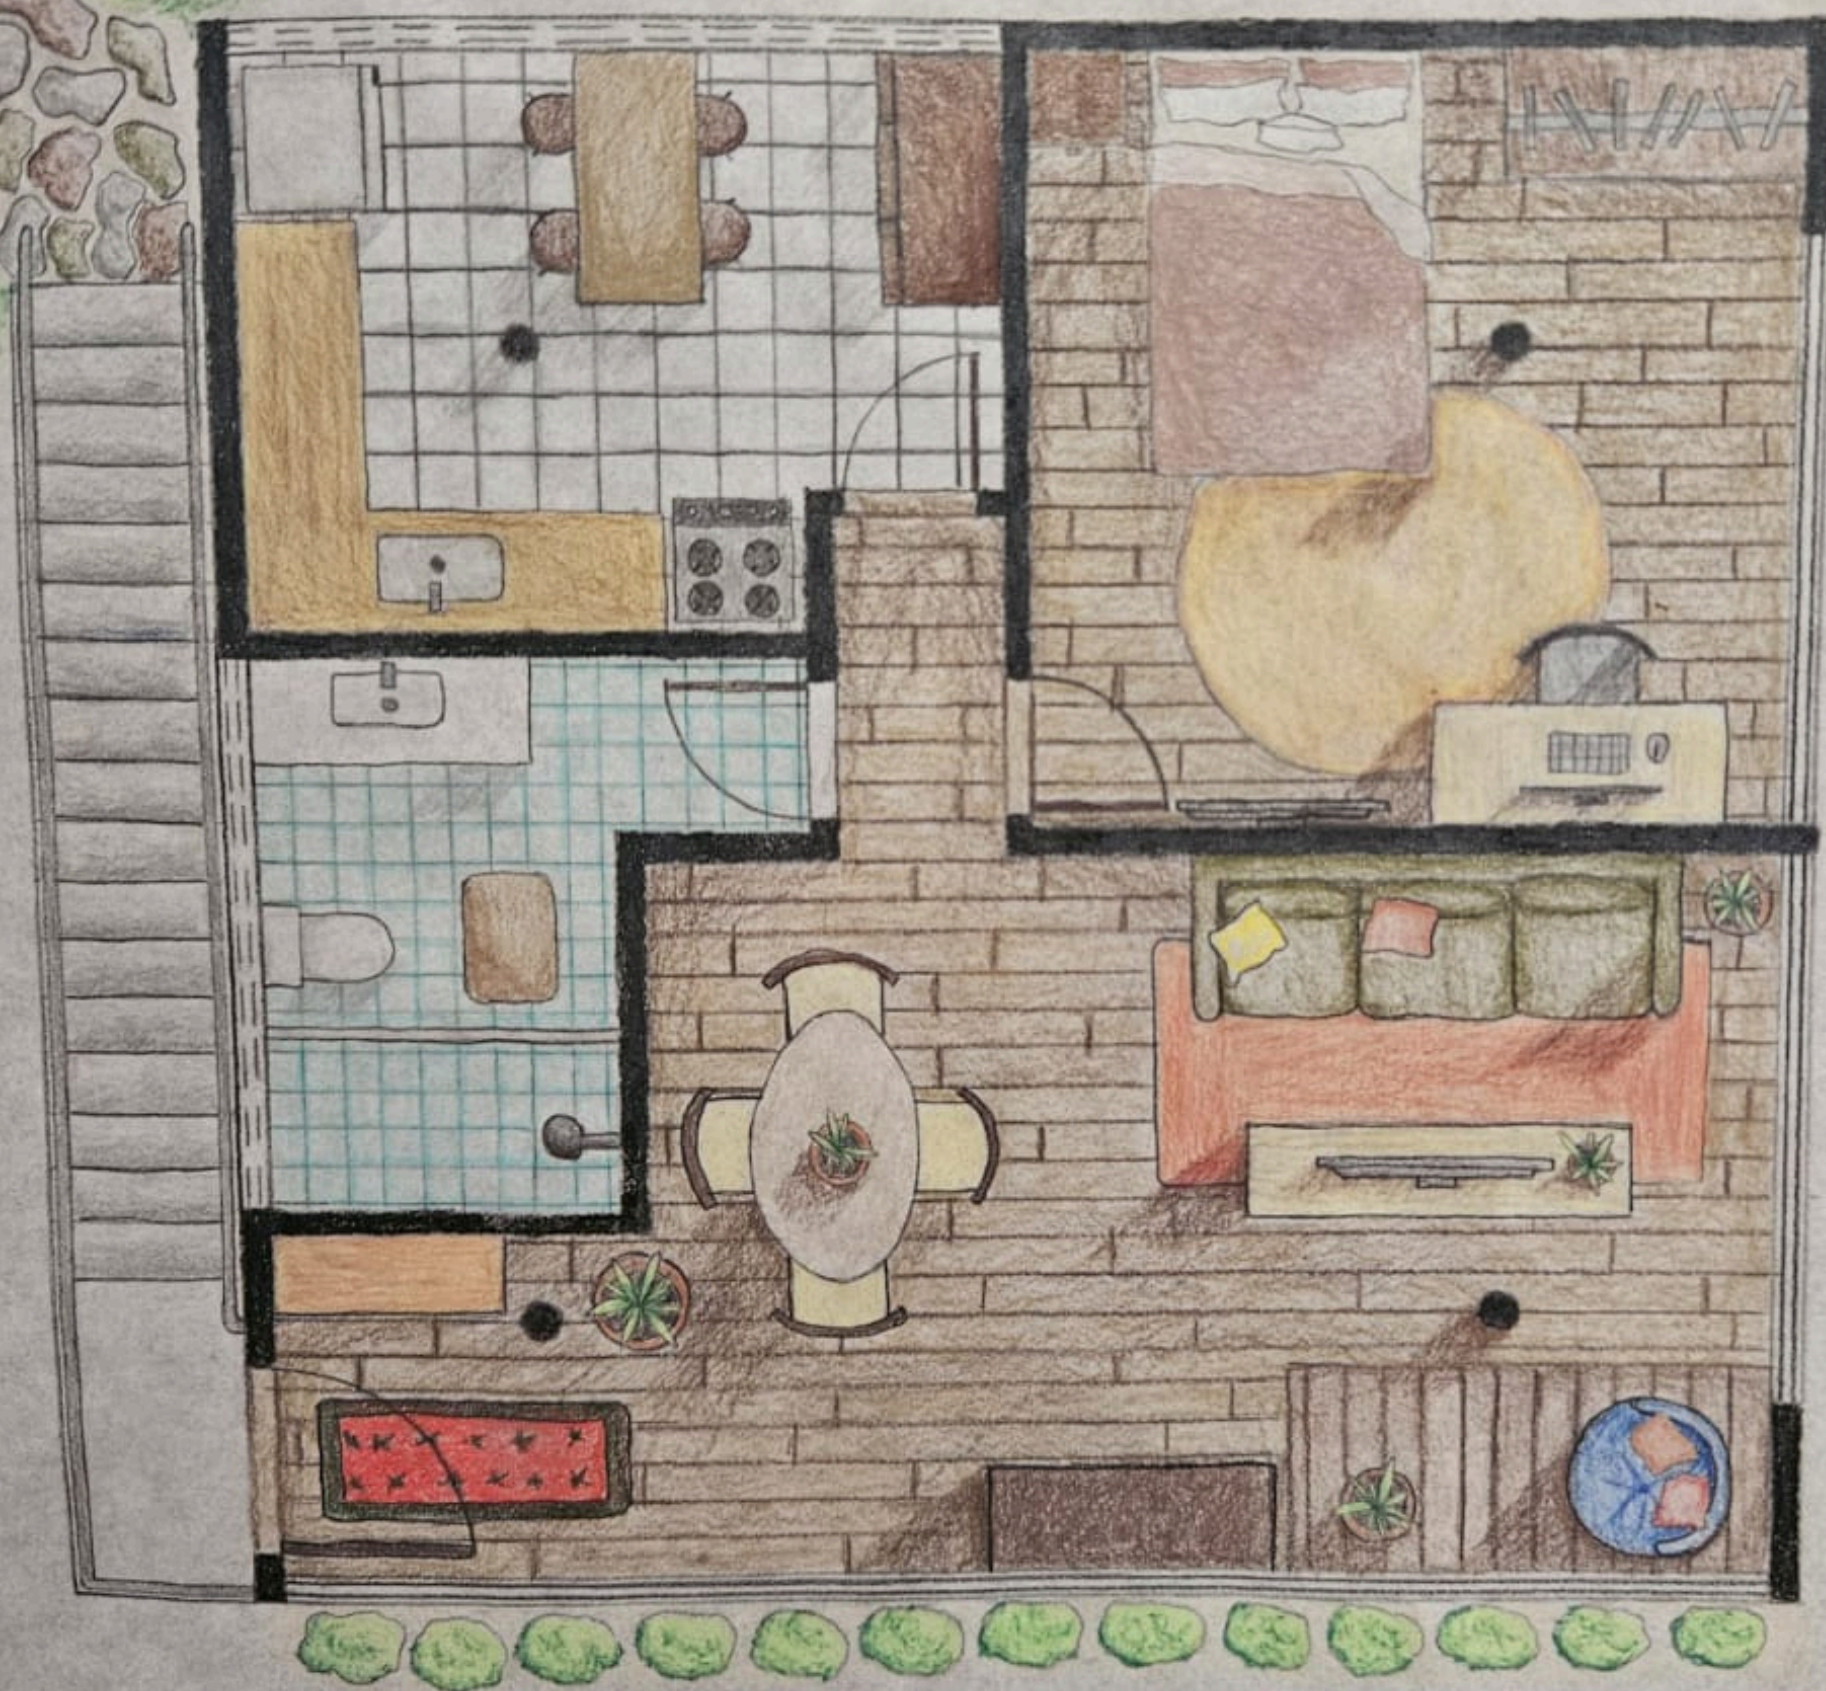

MARIA PAULA MONTEI

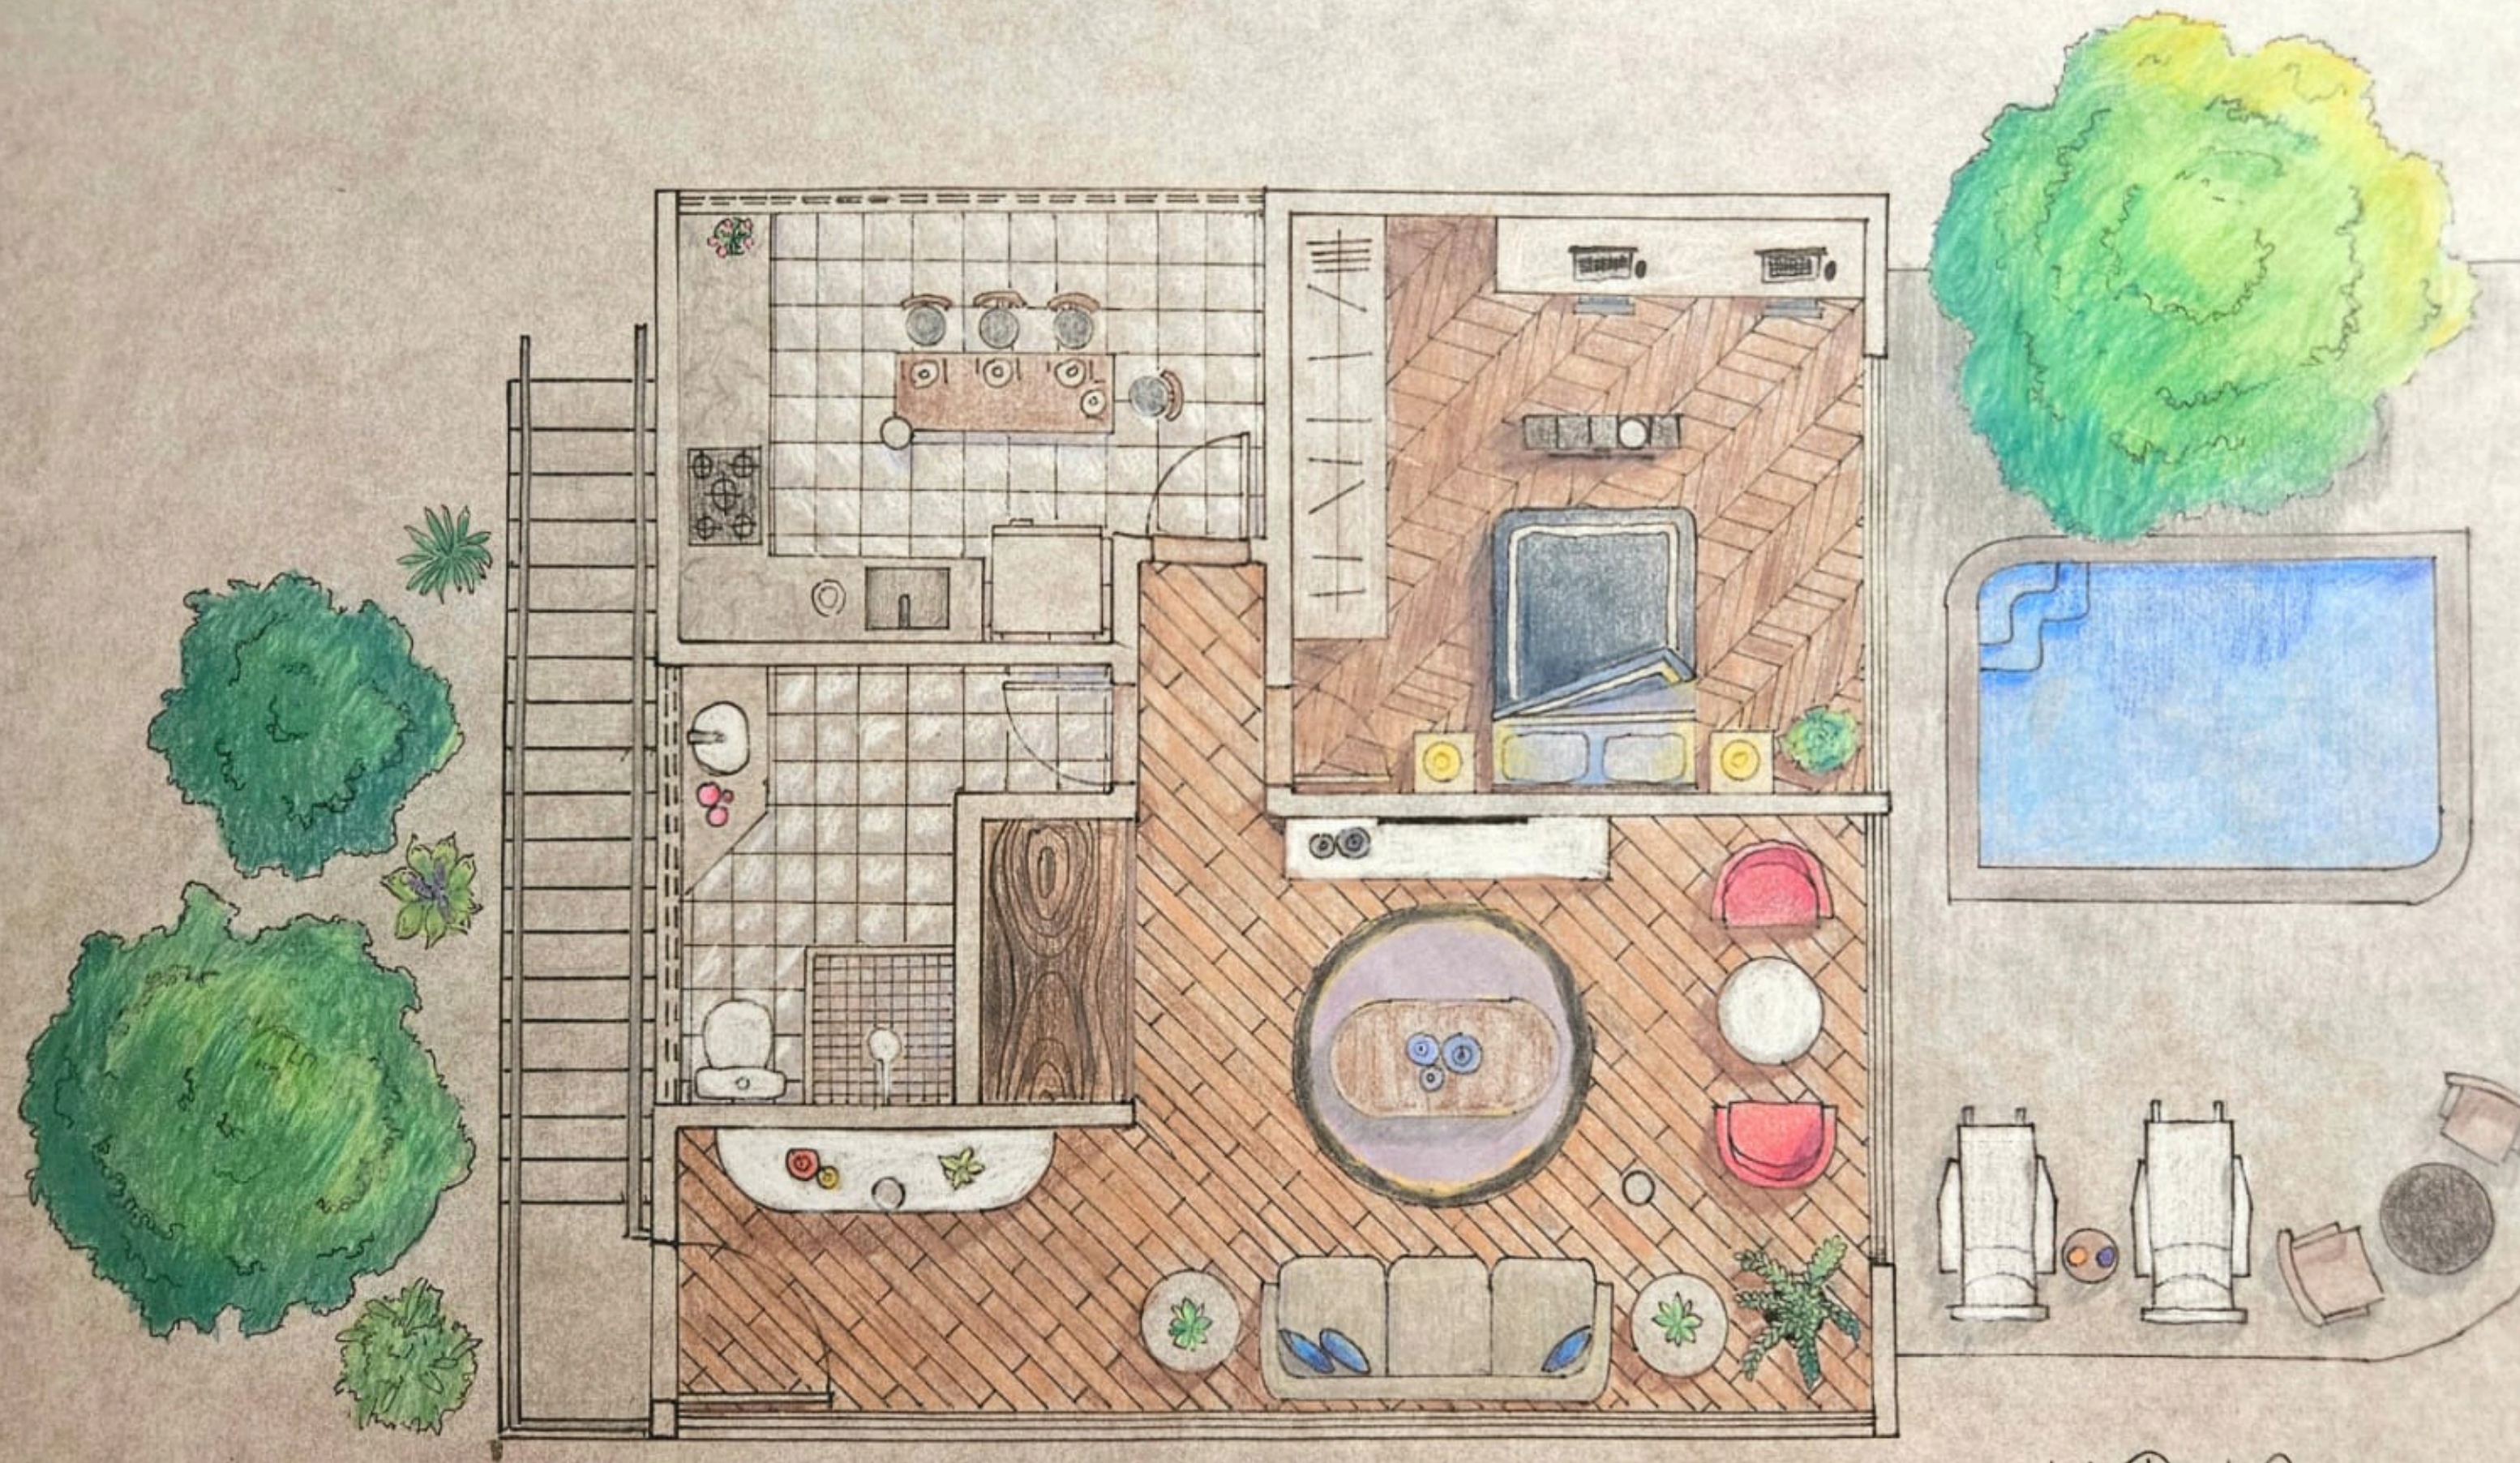

Caio Victor Rabelo Guimarães

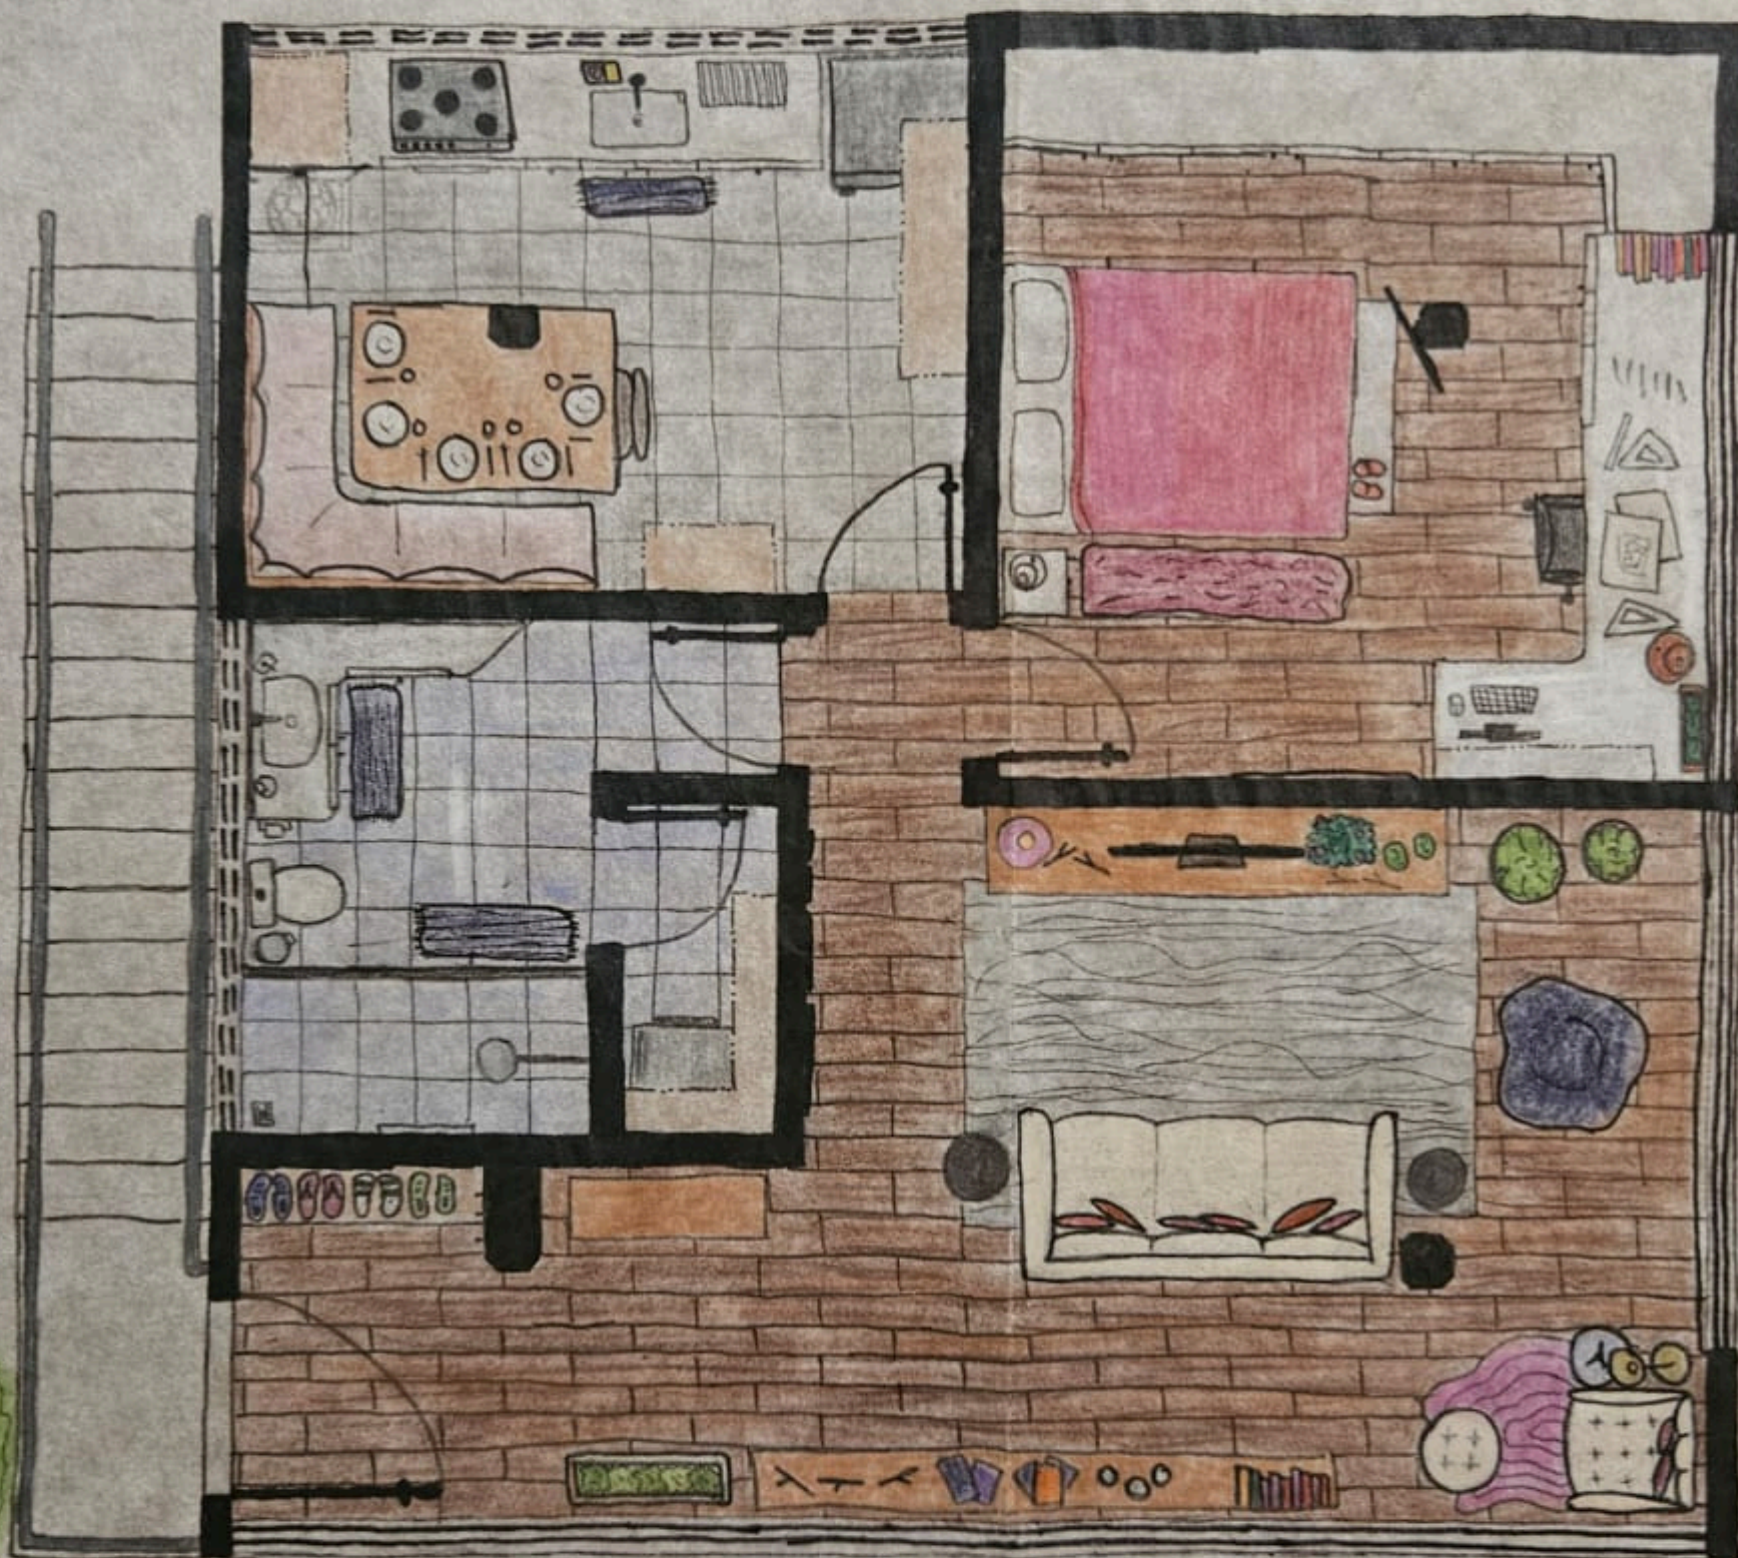

GN

PLANTA DO 1º PAVIMENTO