



# MEMORIAL

### **IDEIA**

O projeto arquitetônico se destaca pela sua abordagem escalonada, dividida em três blocos que oferecem amplos espaços de lazer. Além disso, prioriza a integração de áreas verdes, promovendo a harmonia entre a estrutura construída e o ambiente natural circundante. Essa proposta exemplifica a interseção entre design e ecologia, enfatizando a sustentabilidade, eficiência espacial e qualidade de vida dos ocupantes.

### **PARTIDO**

O partido arquitetônico deste edifício se baseia na ideia central de proporcionar uma experiência espacial única e integrada. A estrutura escalonada em três blocos distintos não apenas cria uma estética visualmente interessante, mas também maximiza a eficiência do uso do espaço. Os amplos decks que separam esses blocos servem como áreas de lazer e convívio, promovendo a interação social e oferecendo vistas panorâmicas deslumbrantes.

# HIERARQUIA FUNCIONAL

-Subsolo 1 e 2

-Térreo

-Embasamento (Pavimento de Uso Comum 1)

-Pavimento Tipo Bloco 1

-Pavimento de Uso Comum 2


-Pavimento Tipo Bloco 2


-Pavimento de Uso Comum 3


-Pavimento Tipo Bloco 3

-Cobertura

-Ático

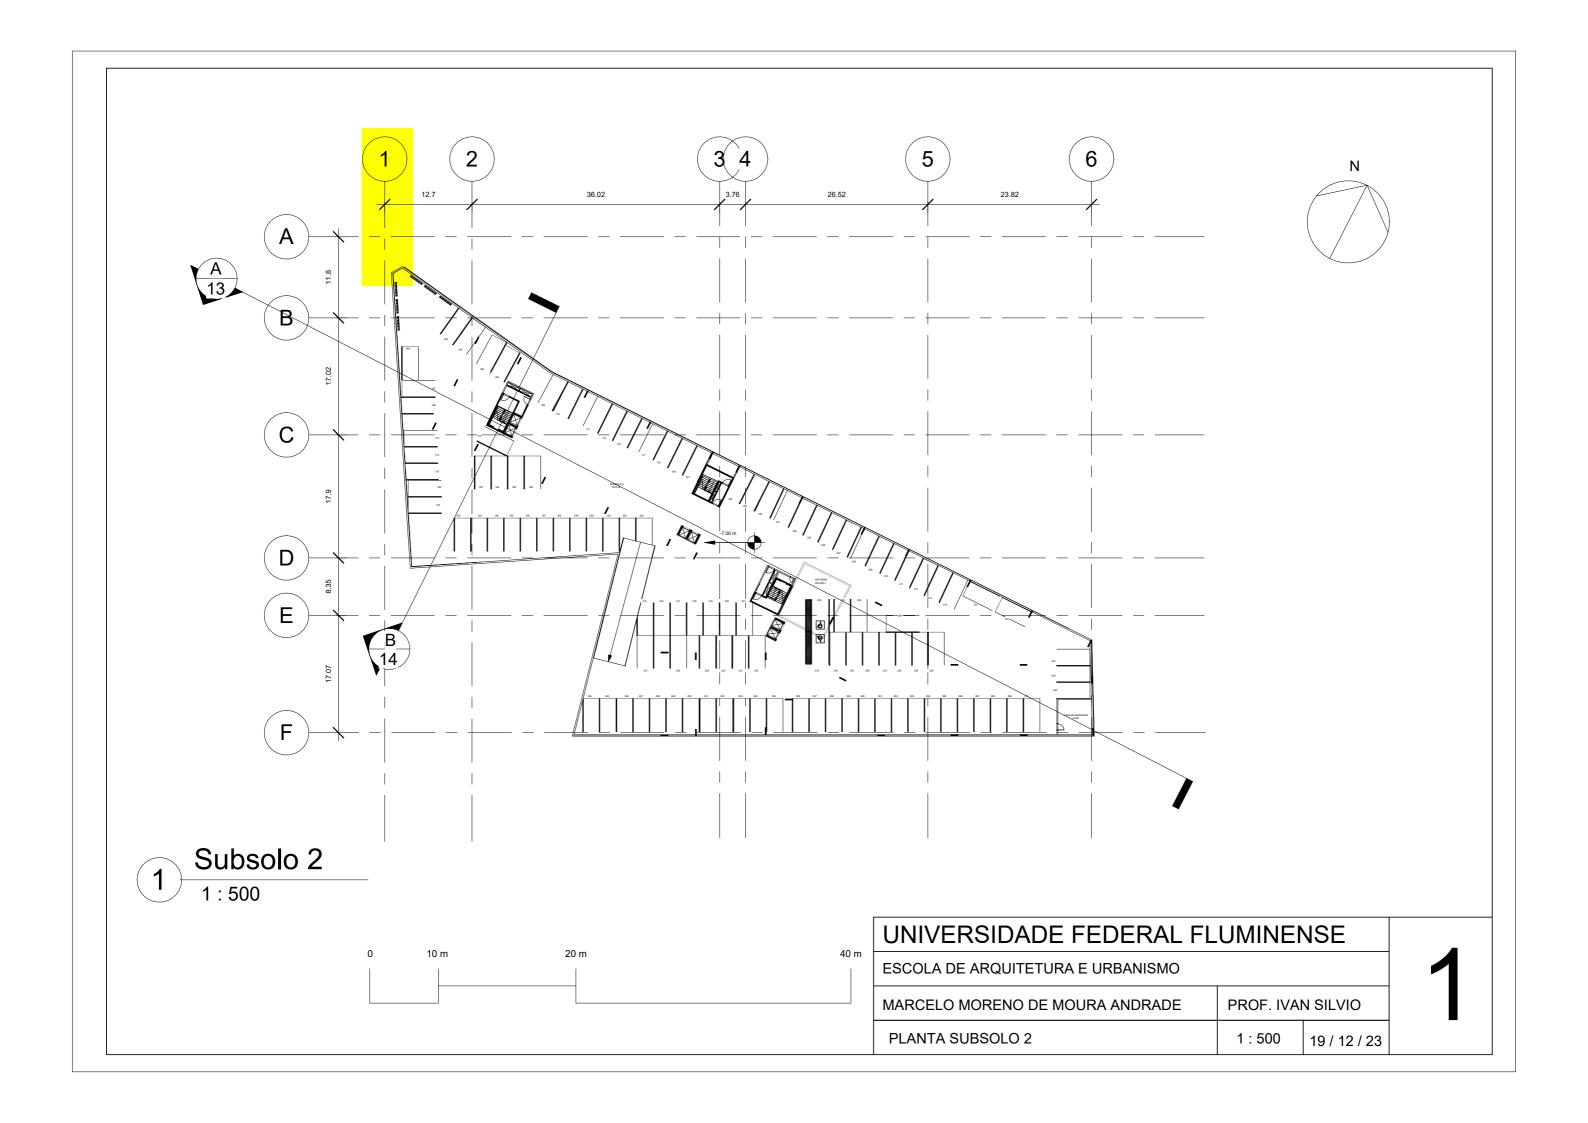

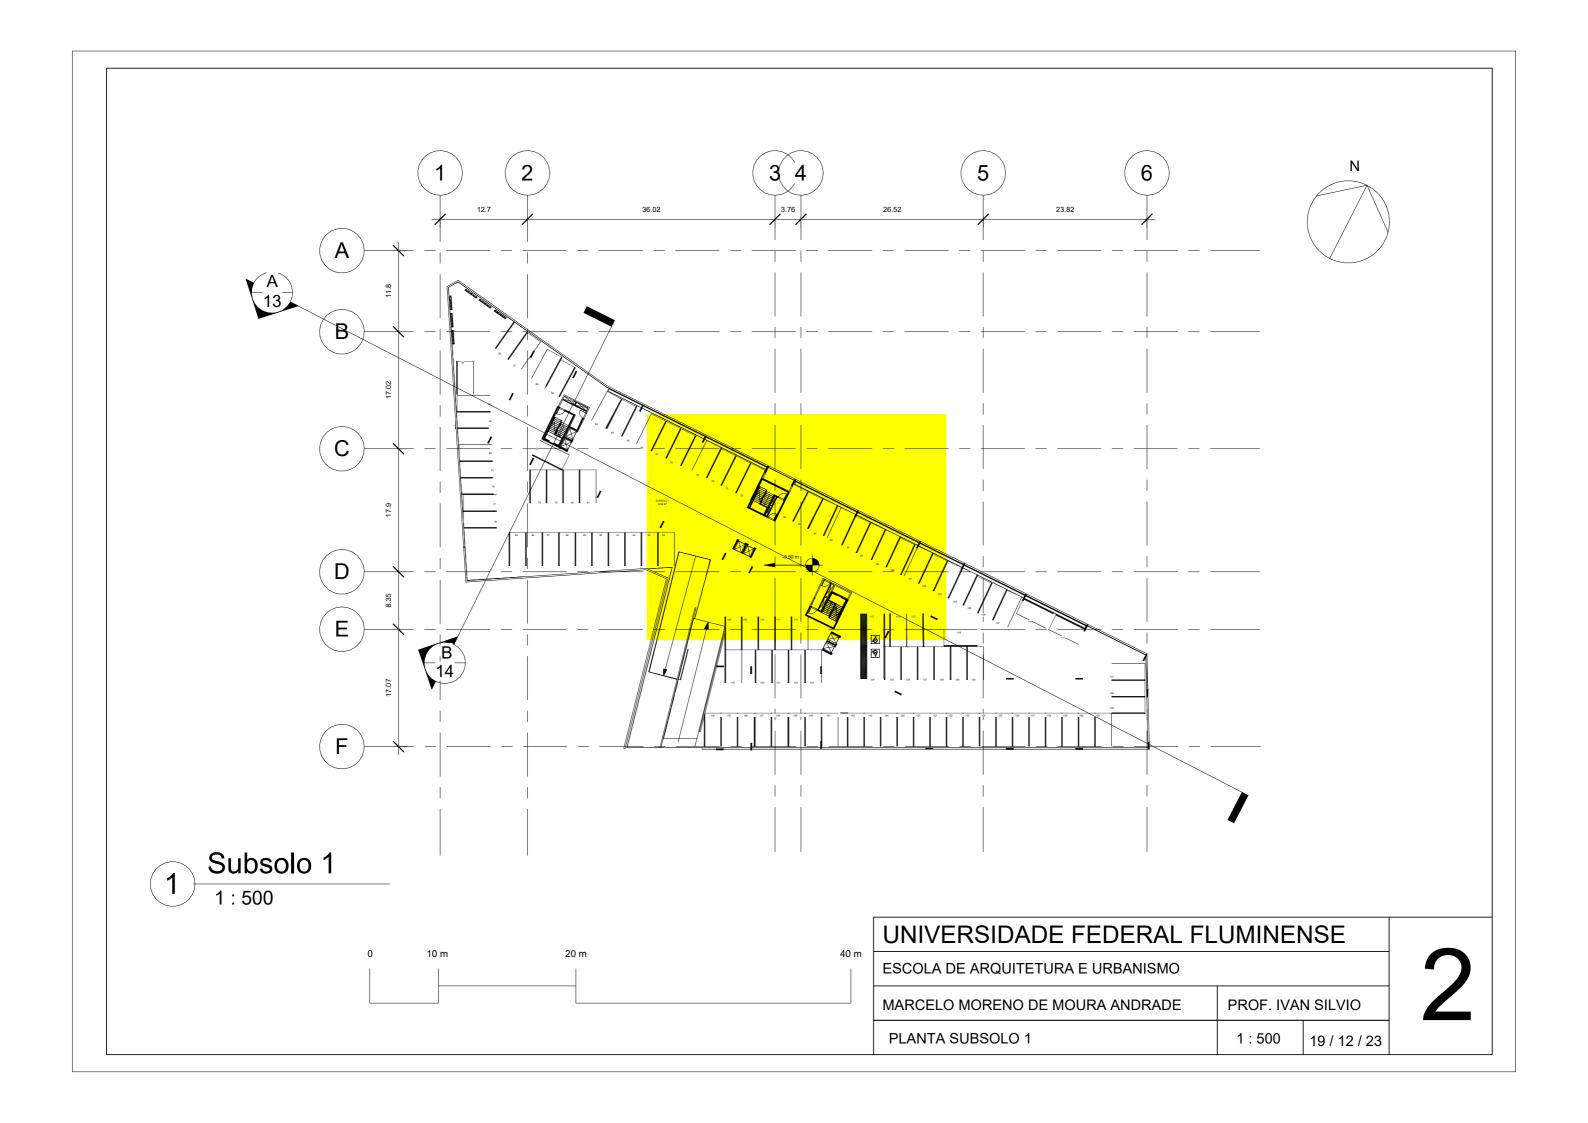


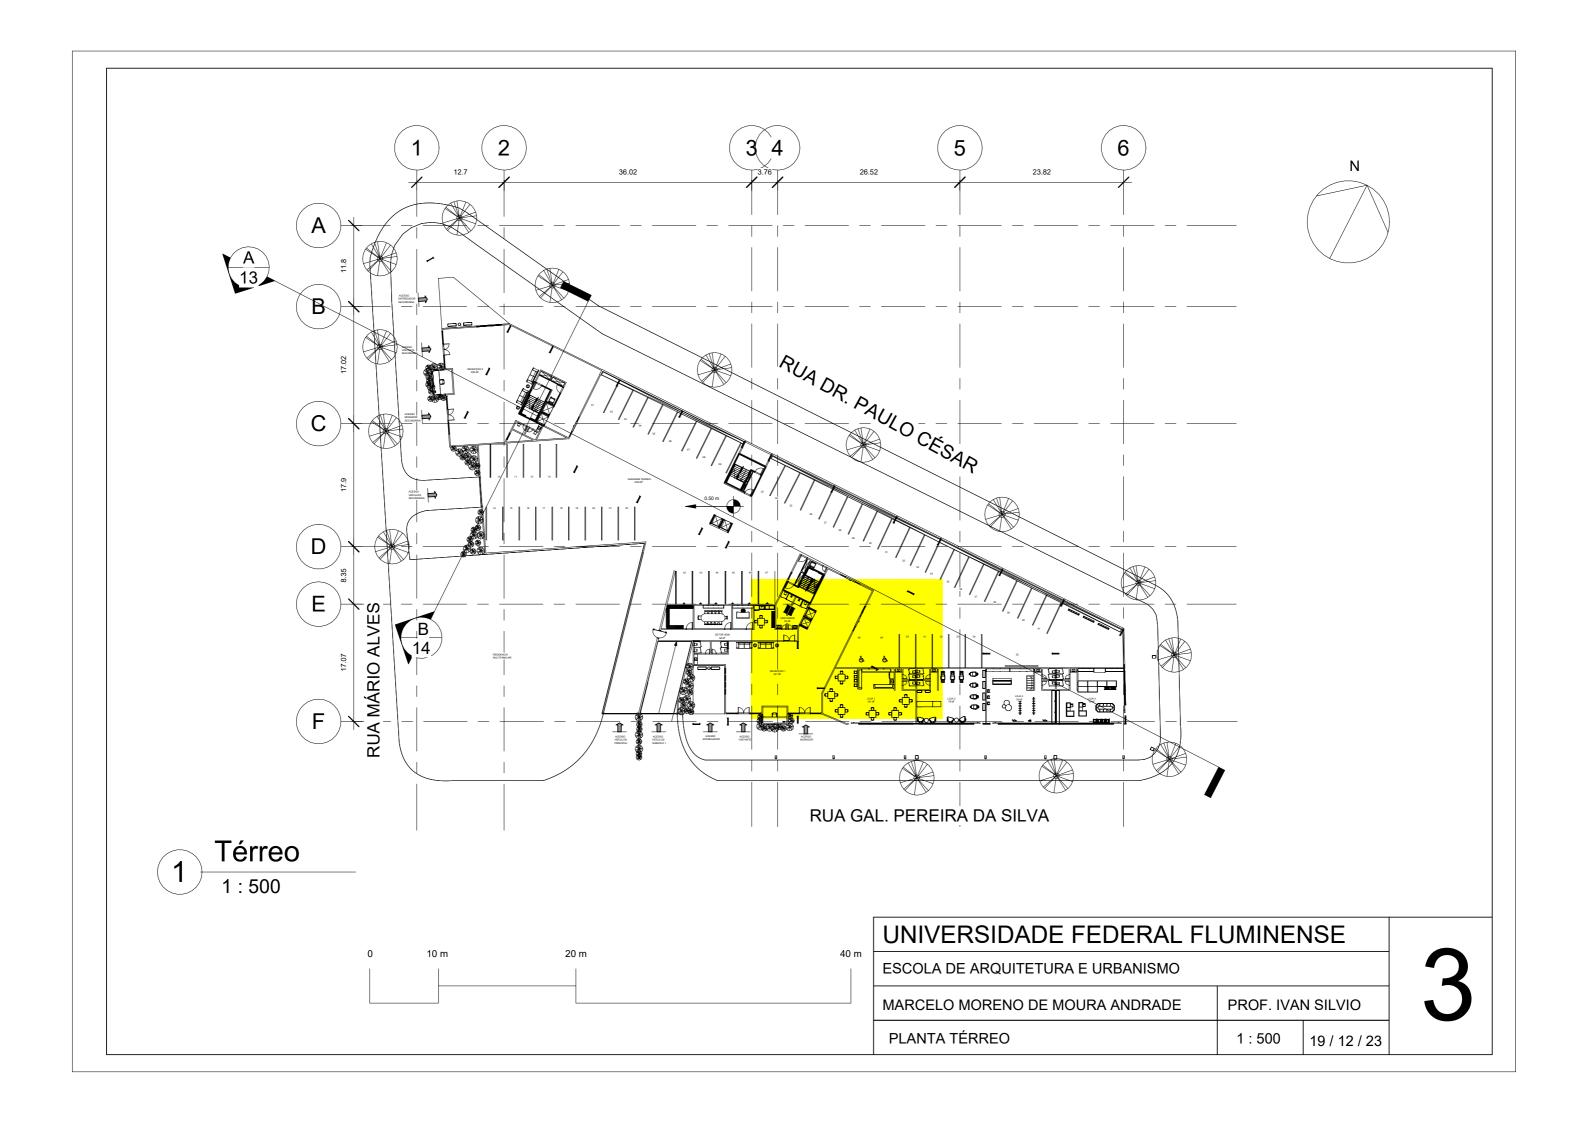








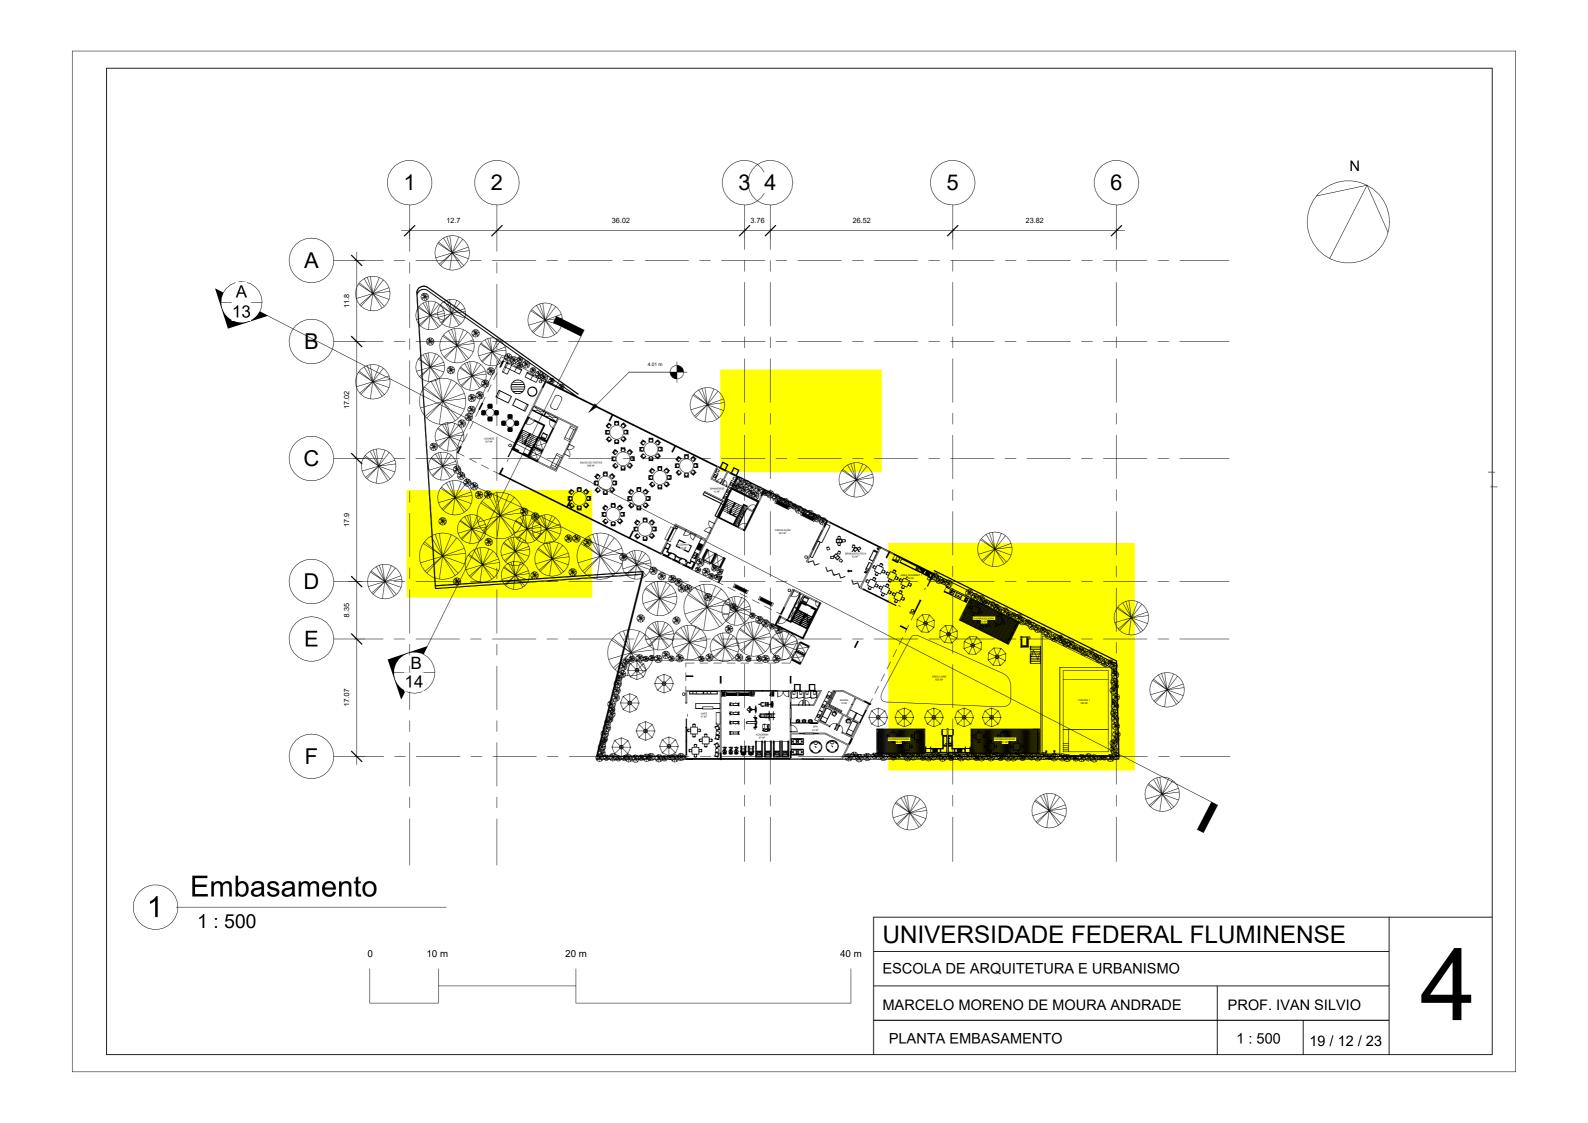








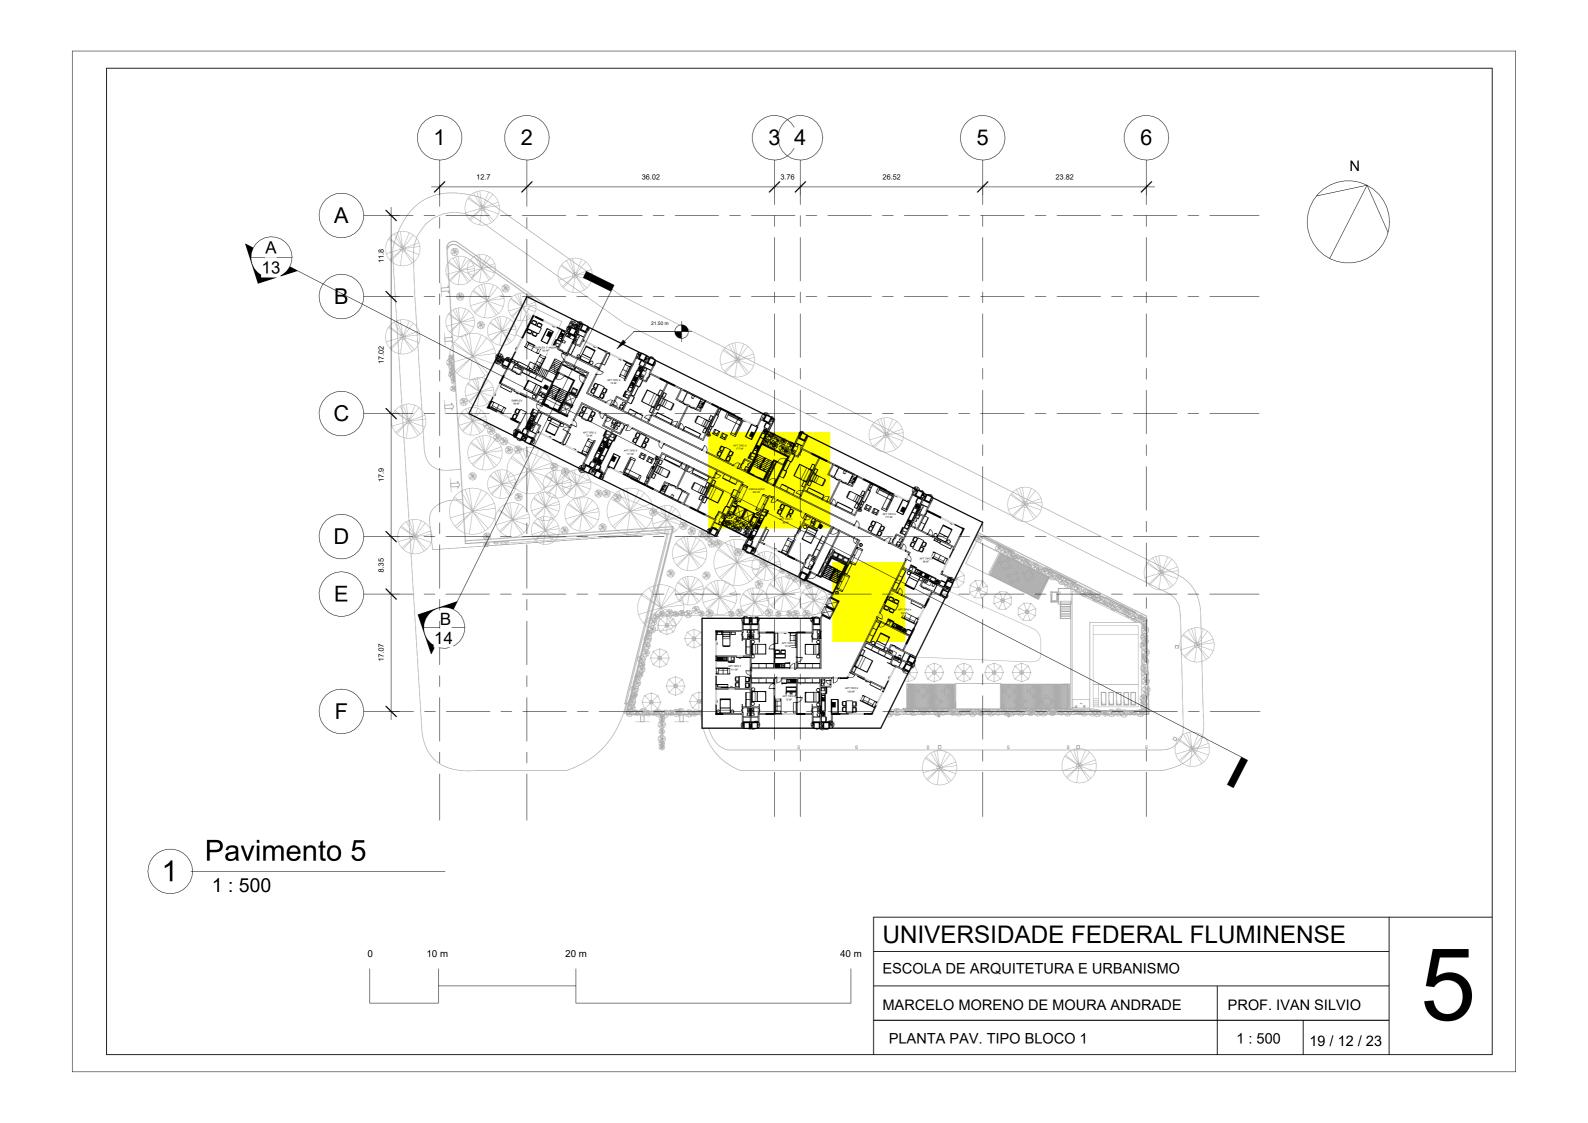




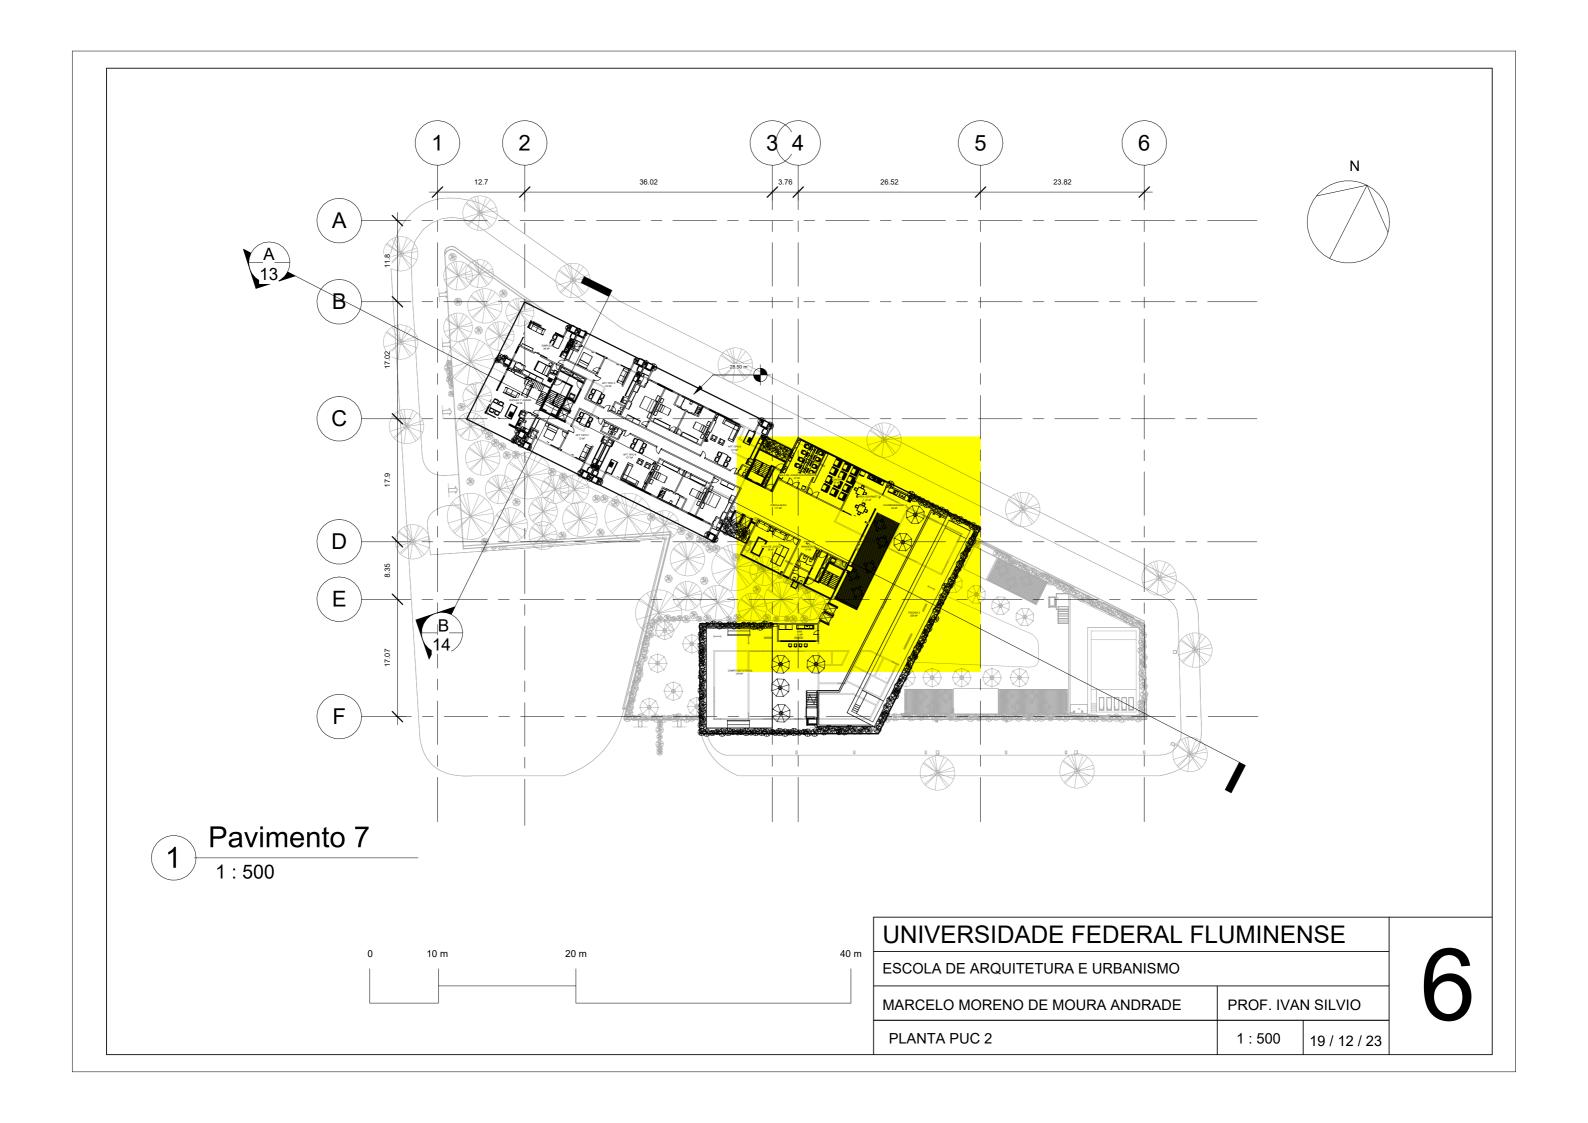








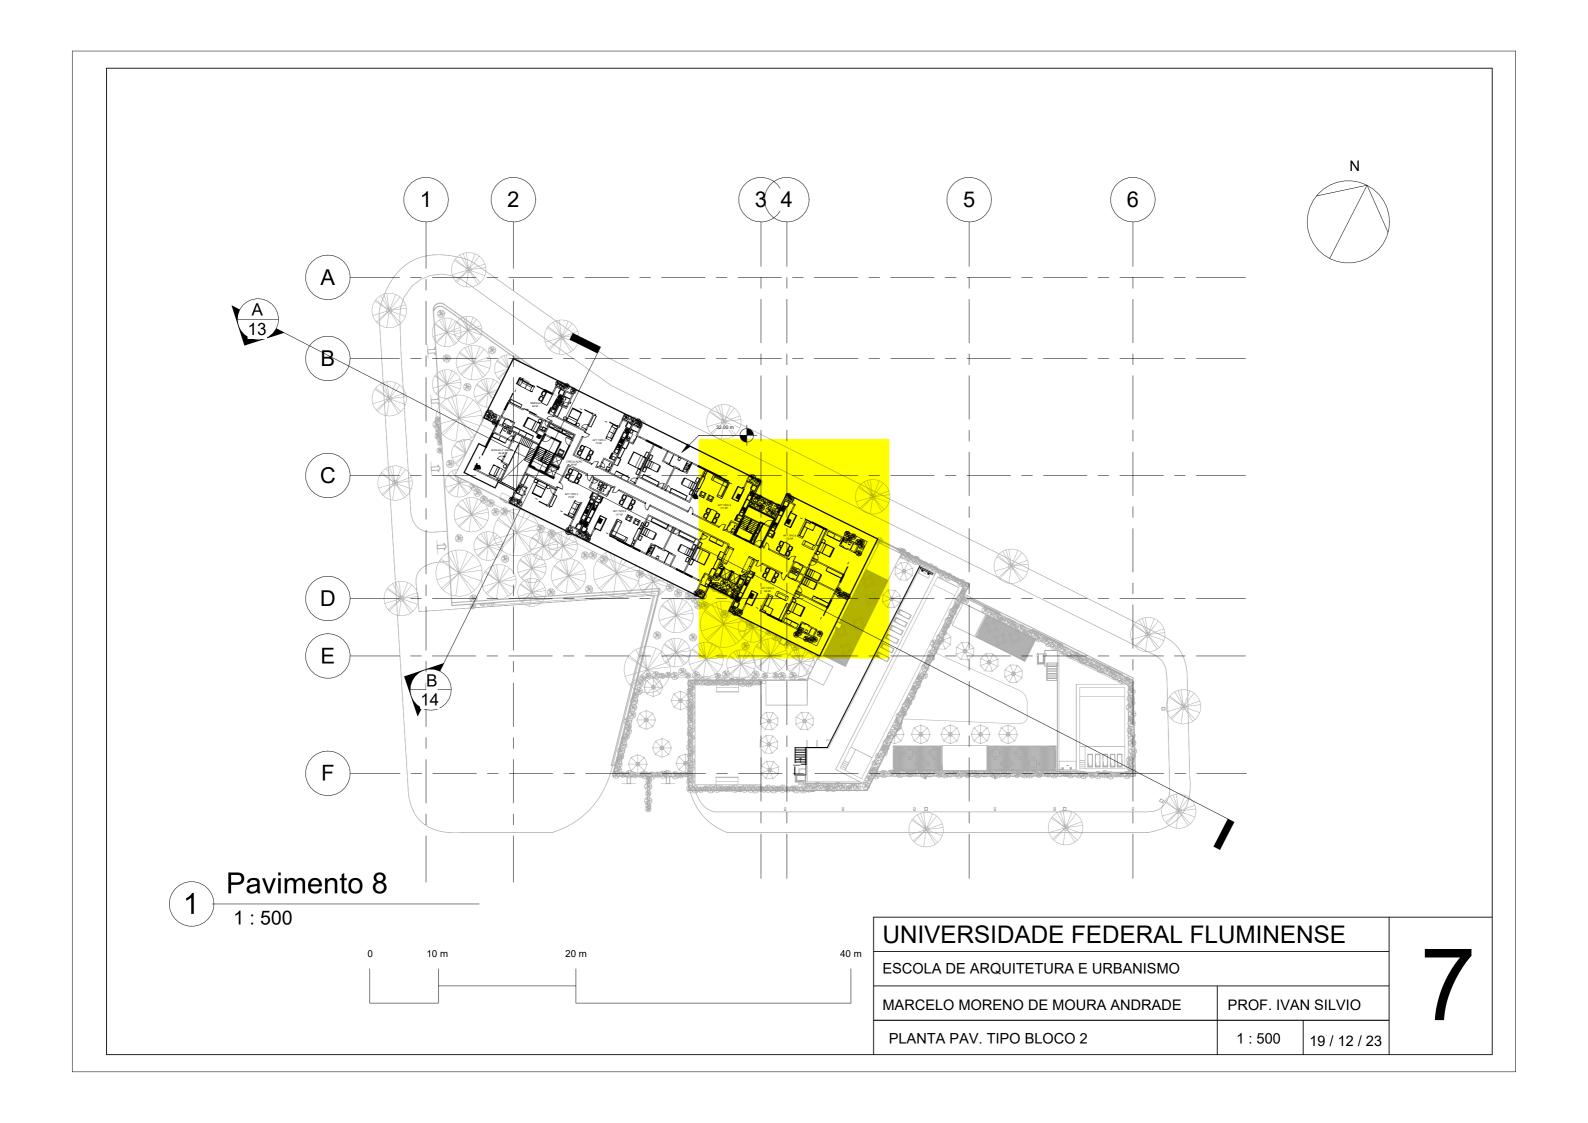





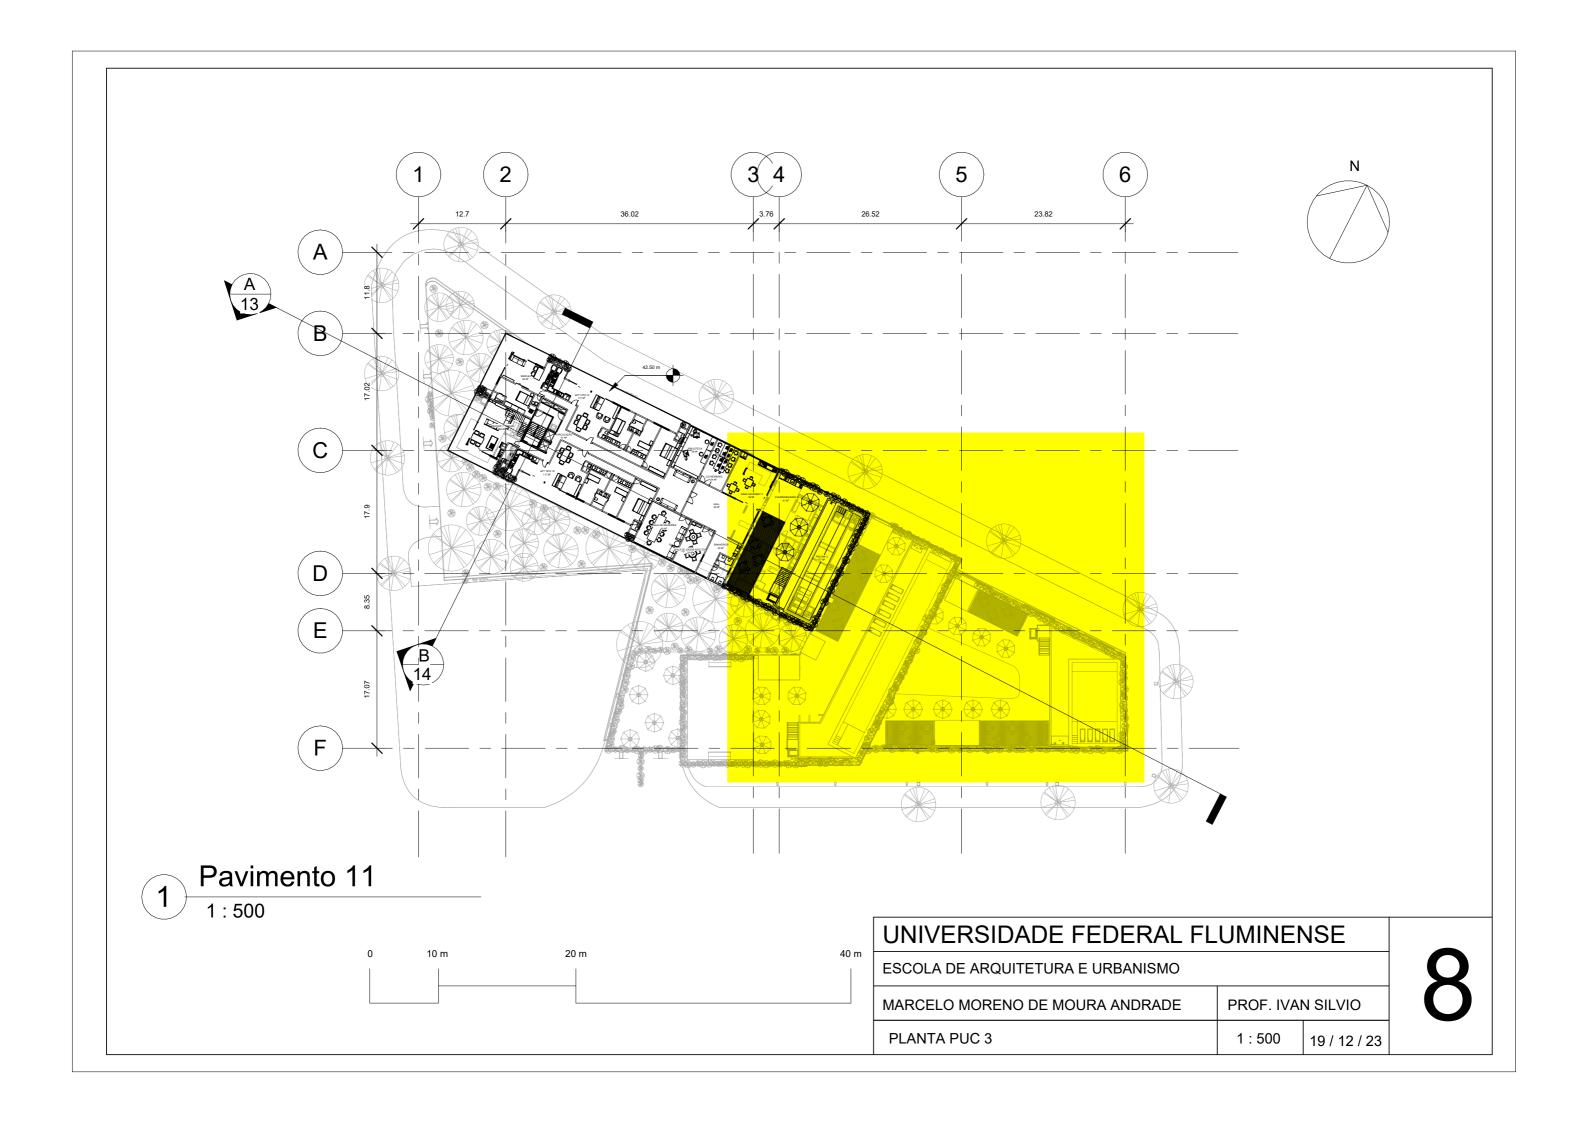







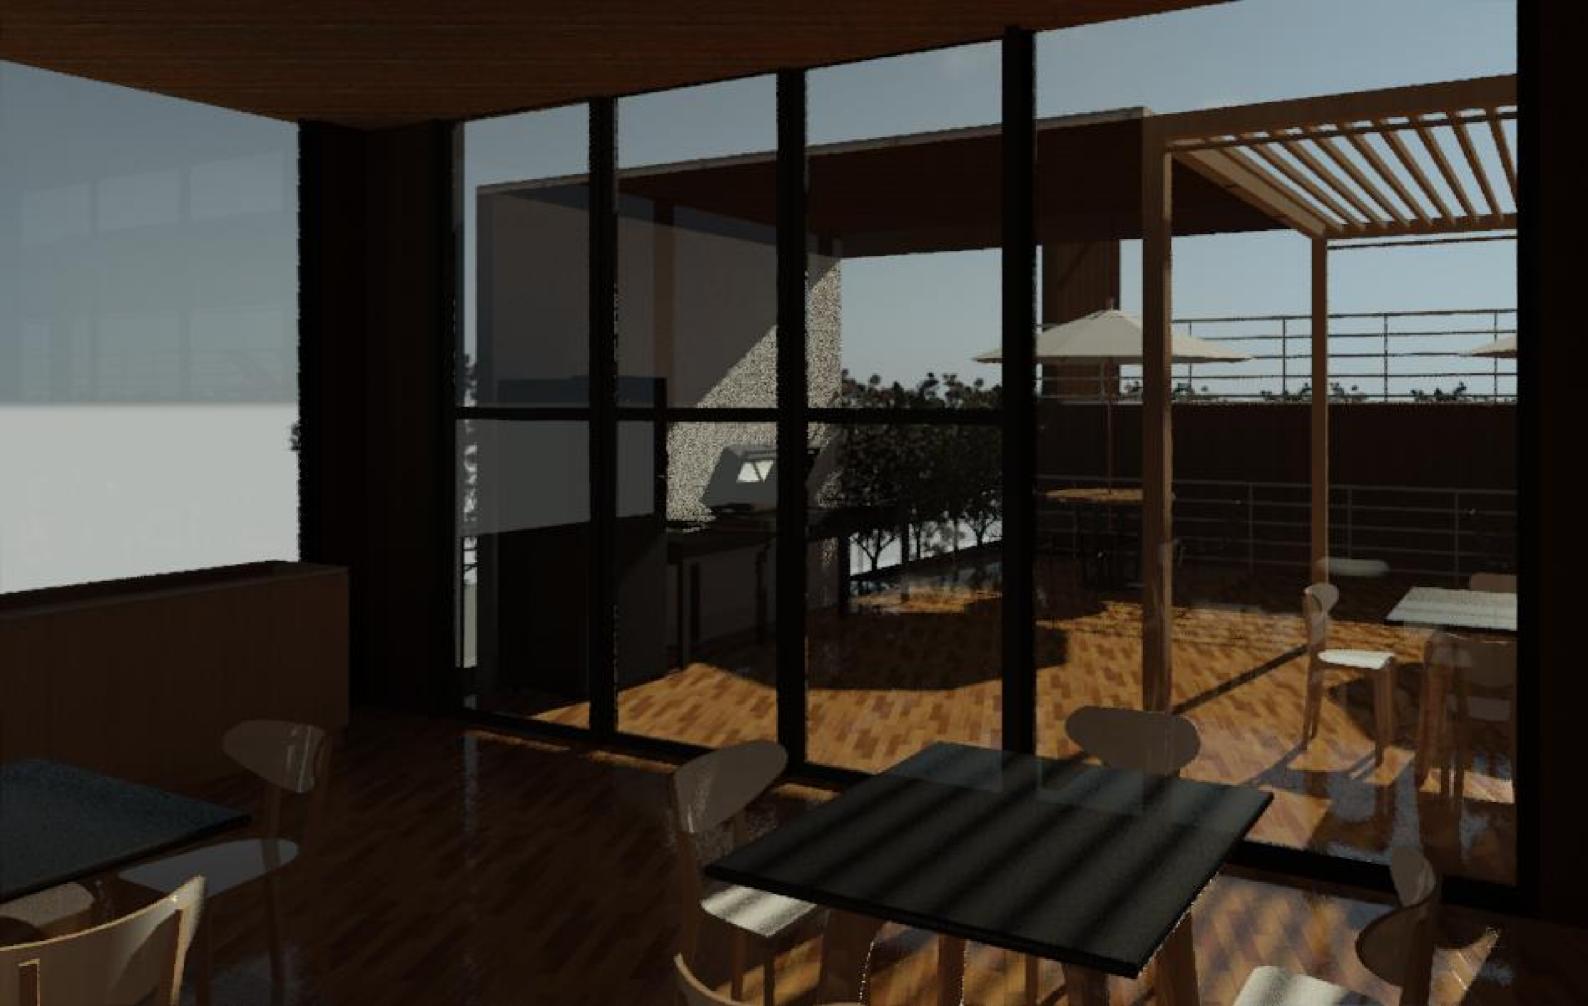

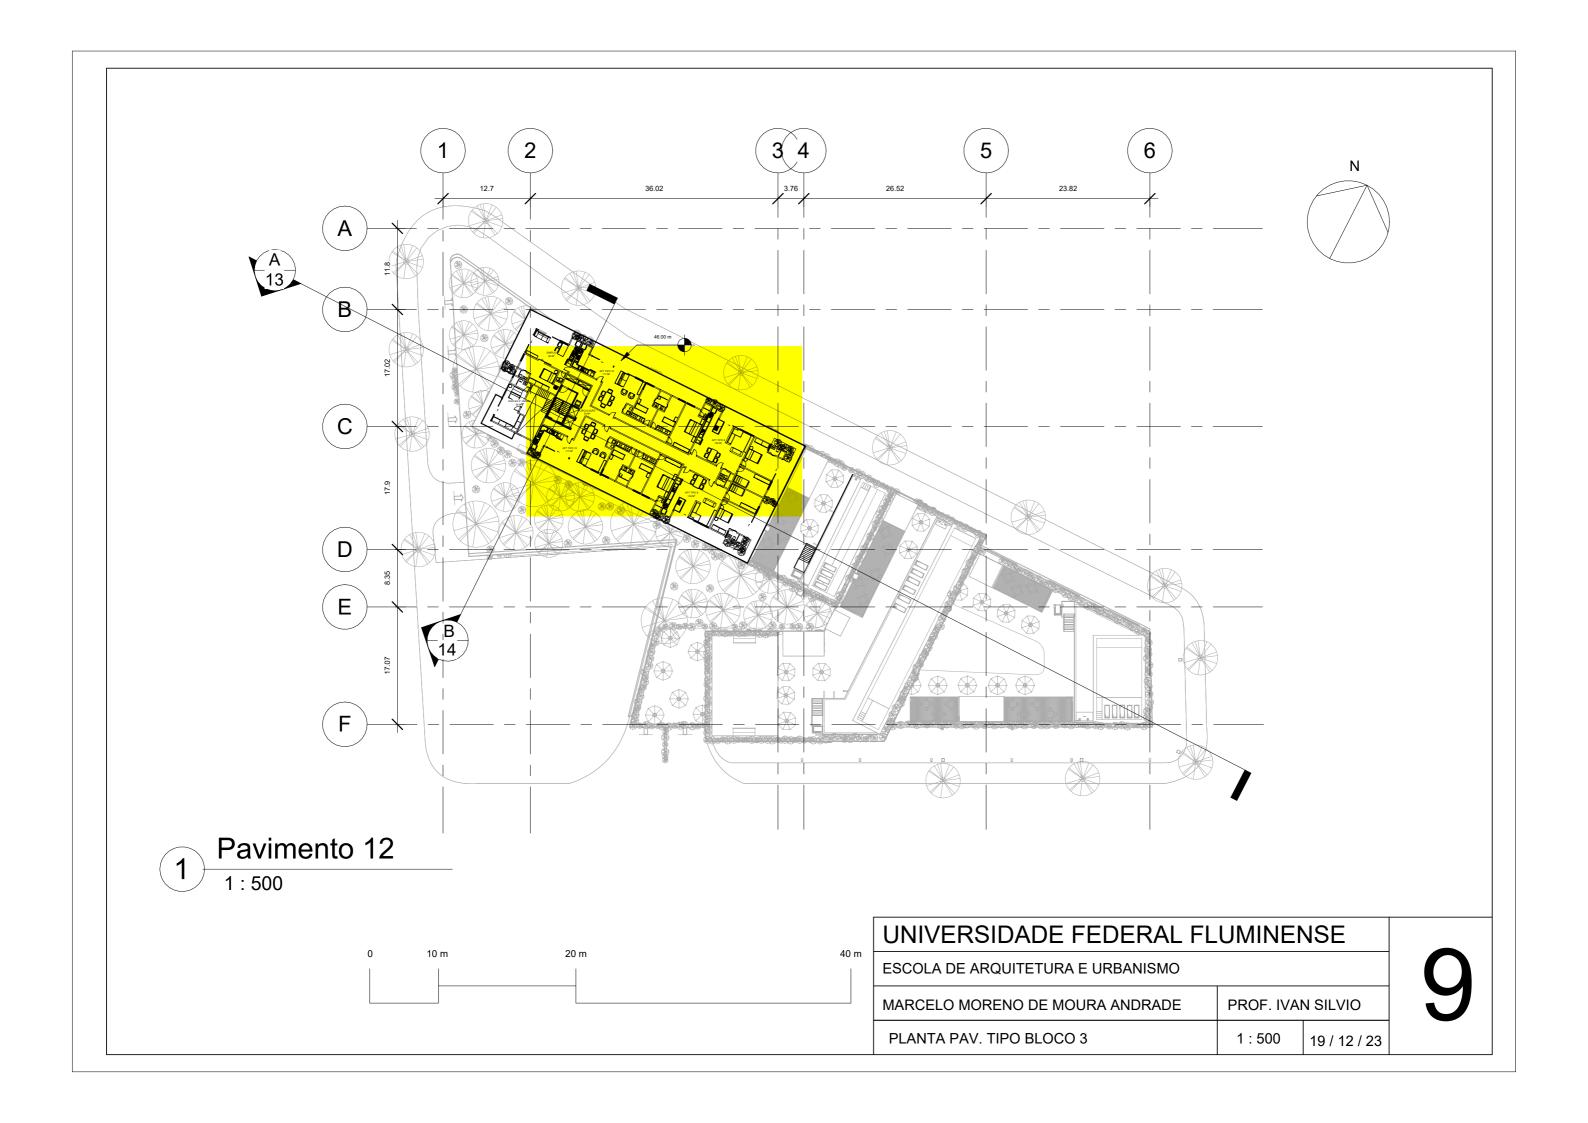


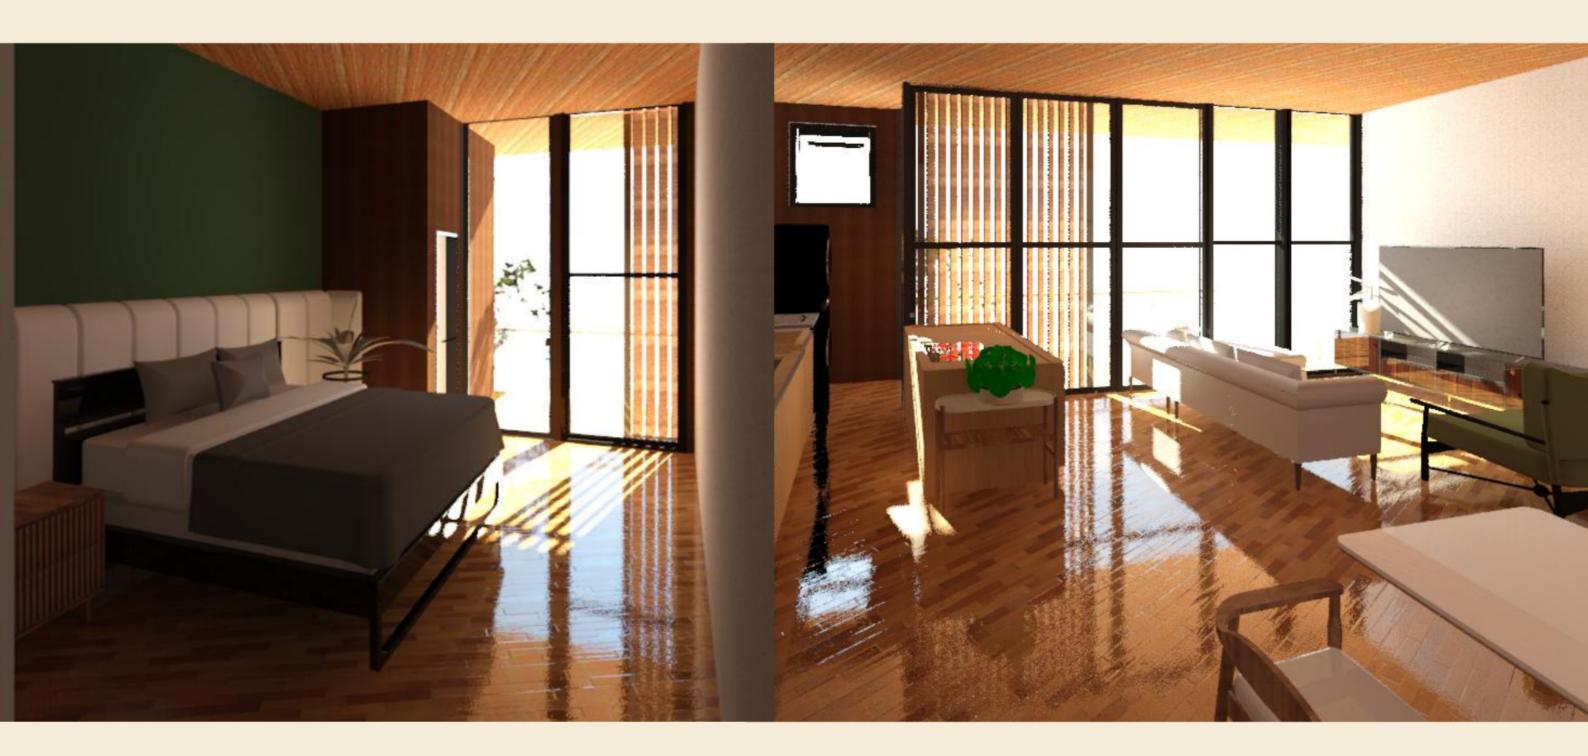


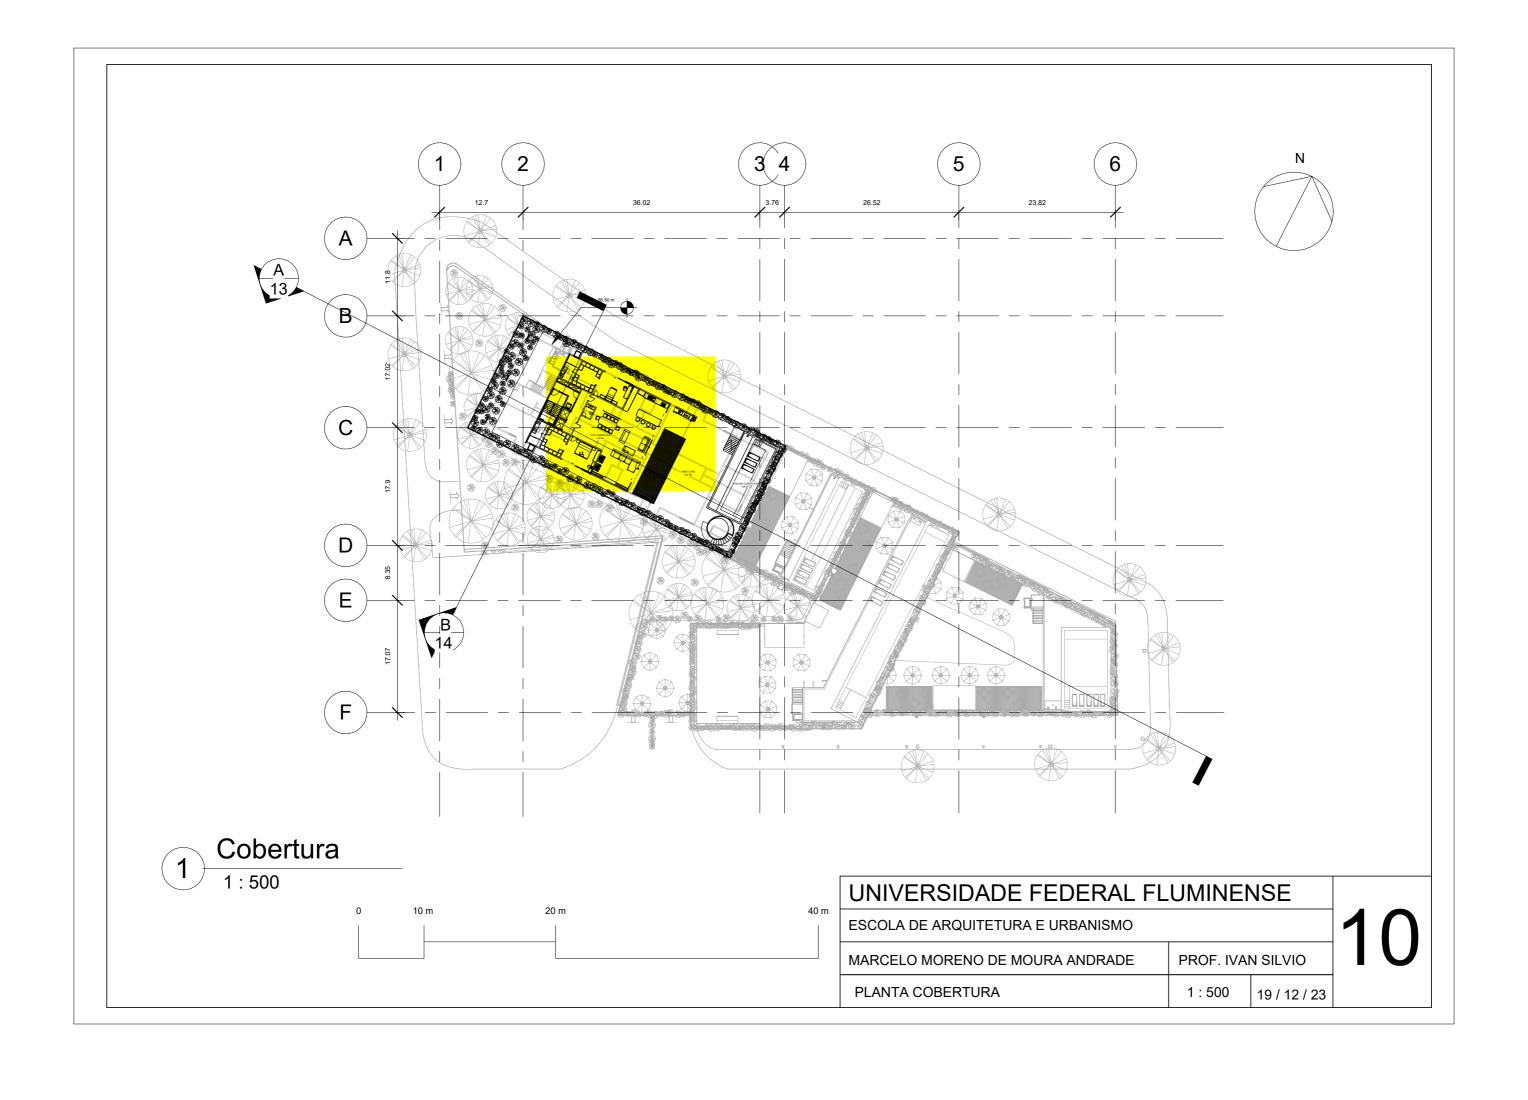








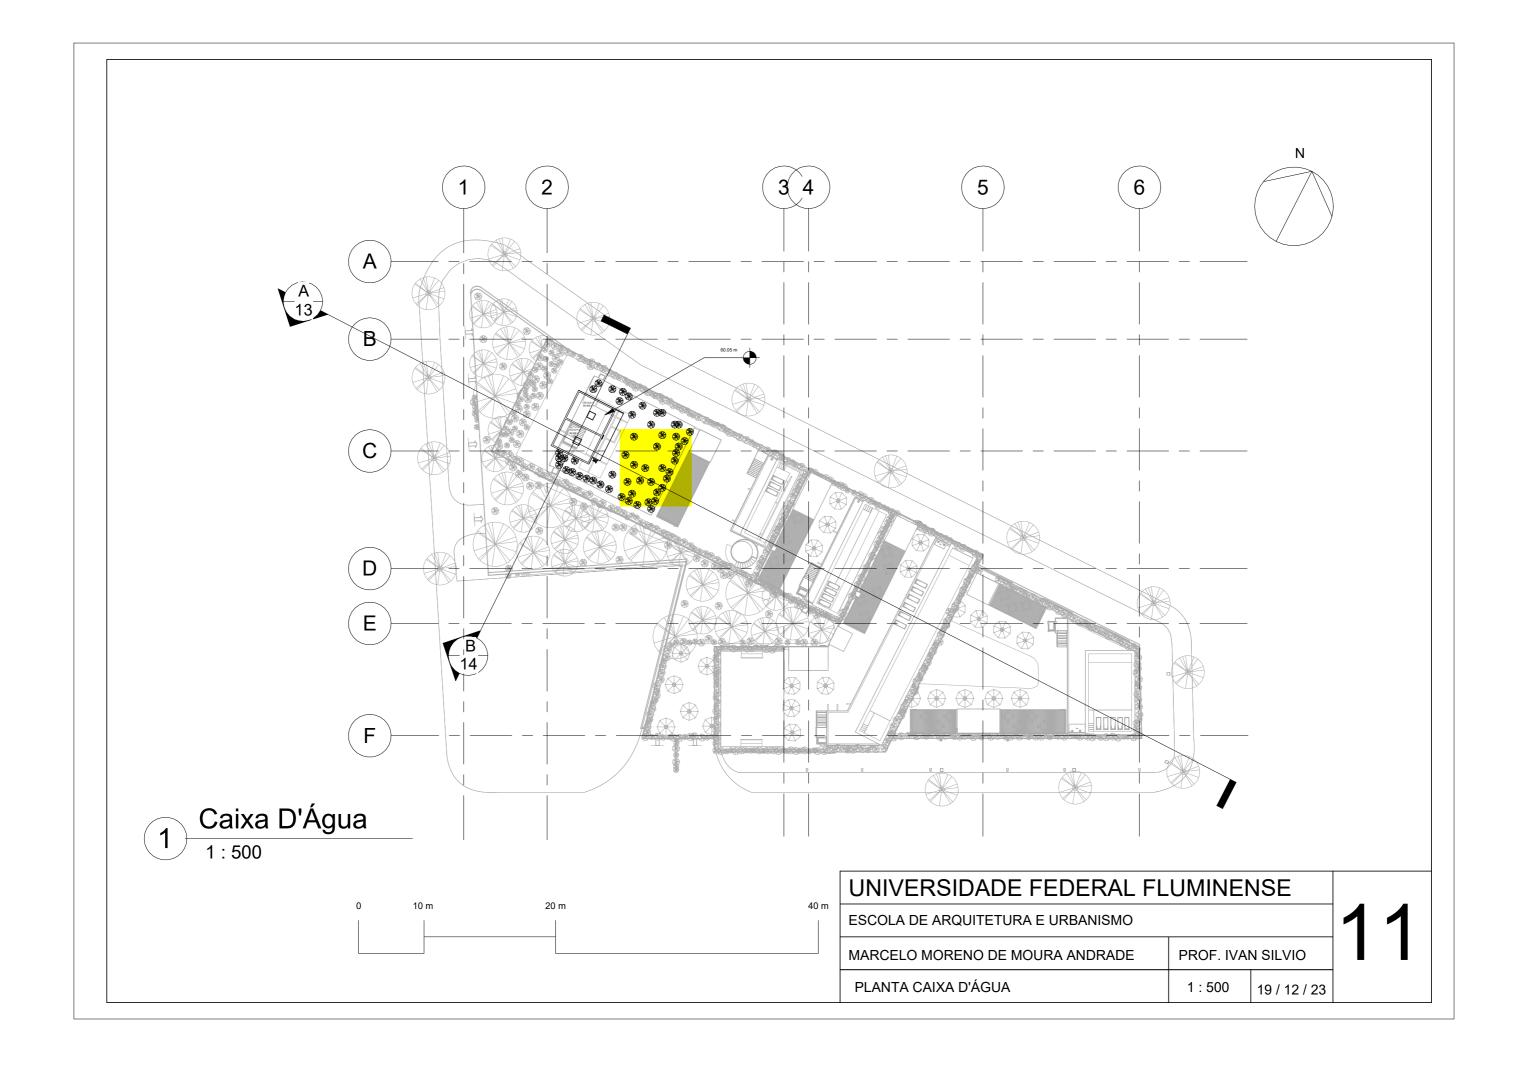


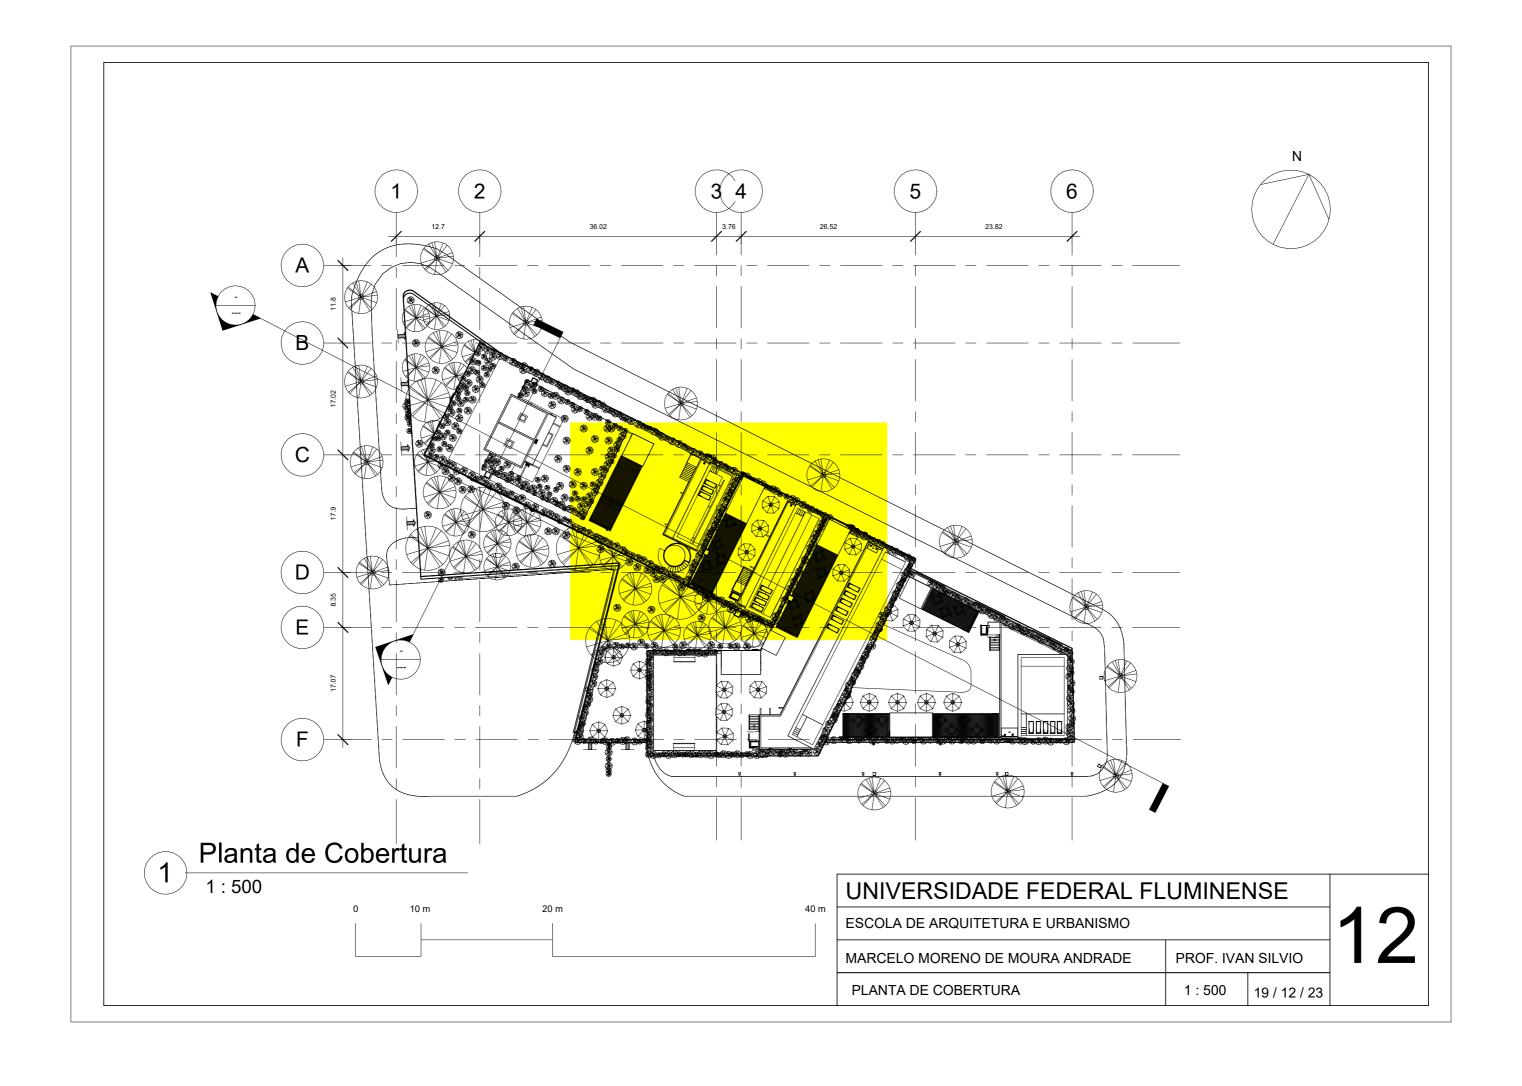

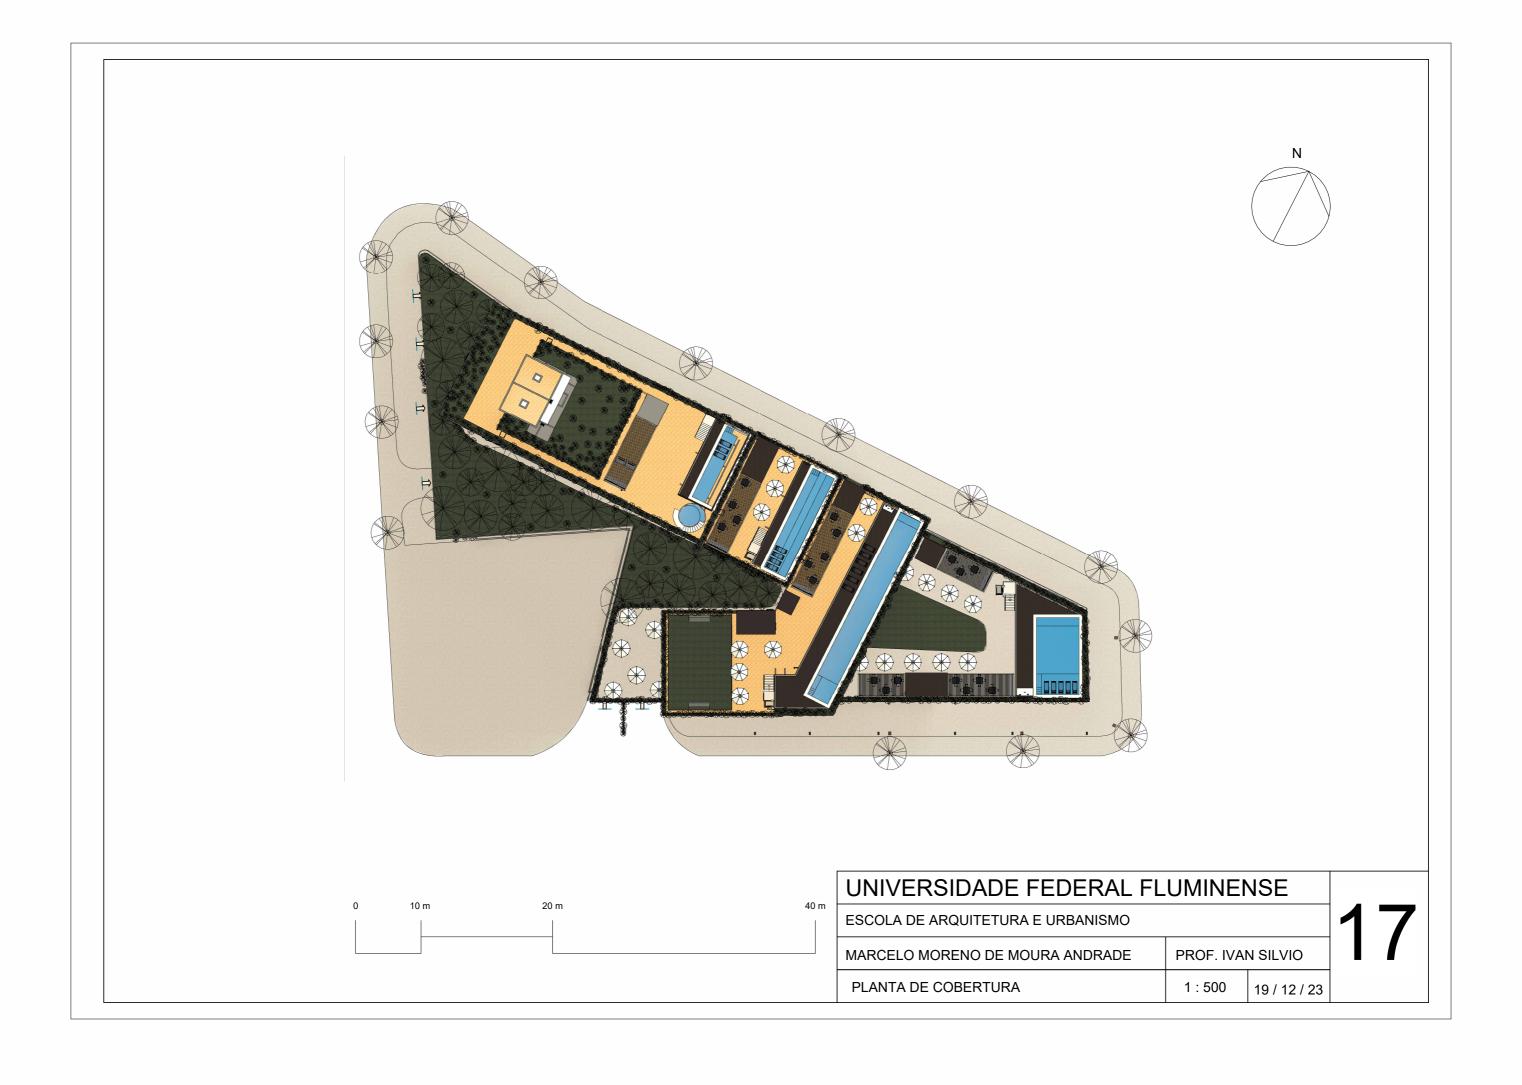

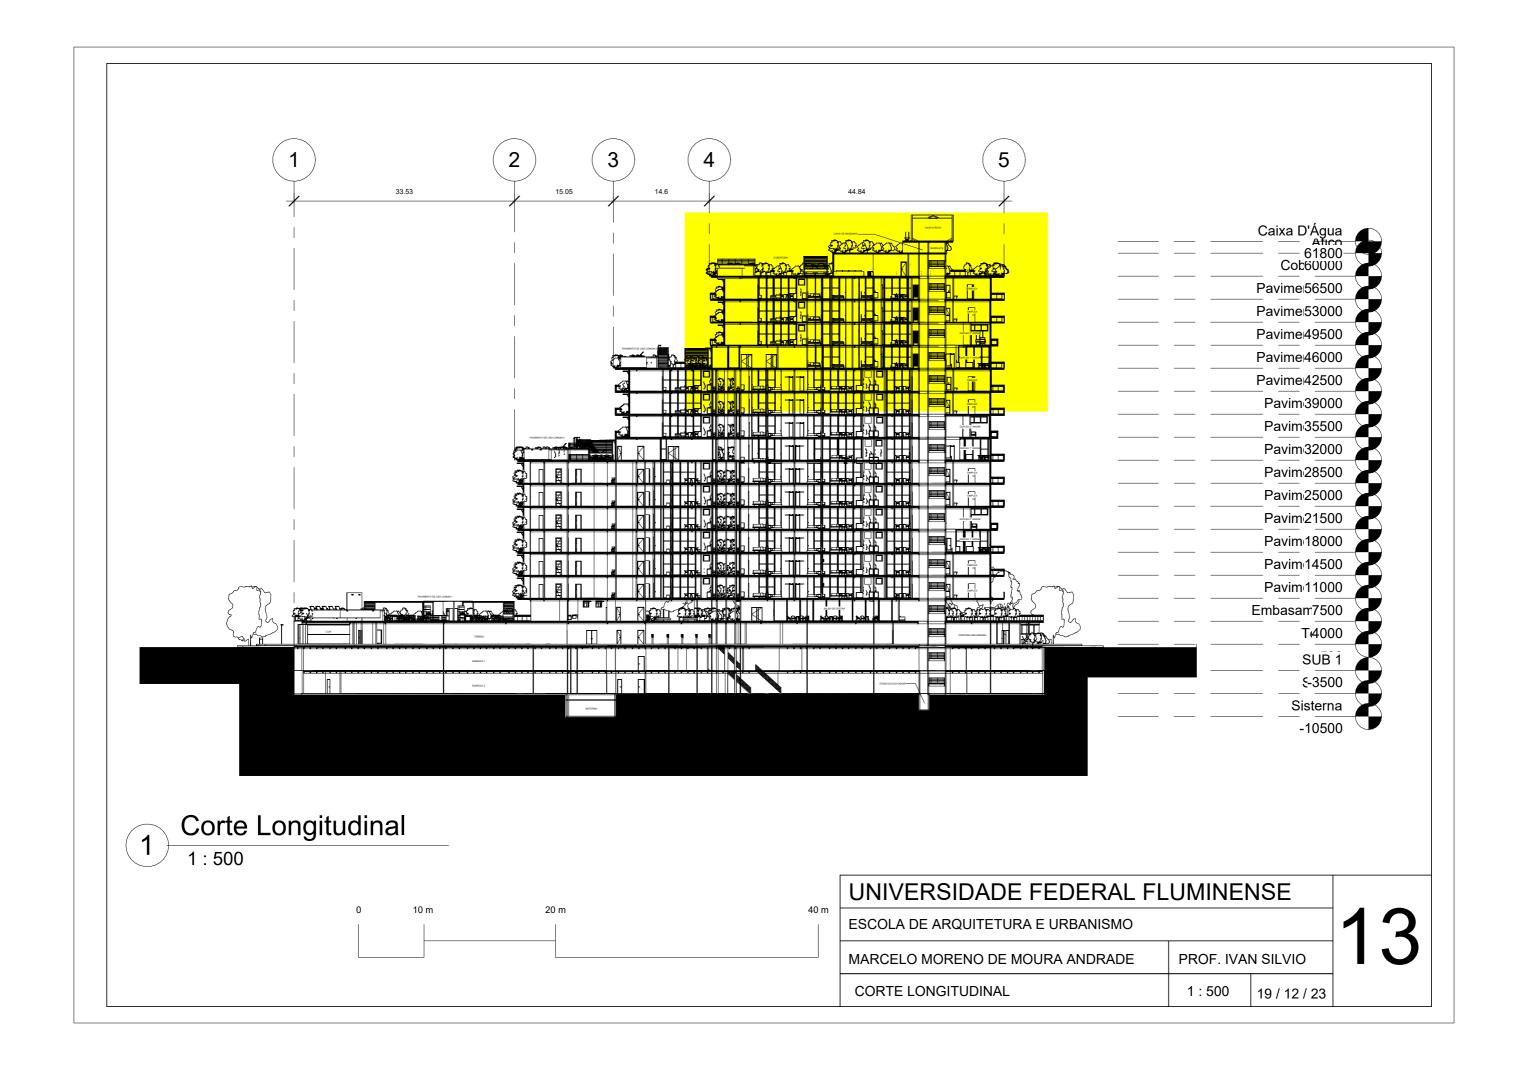

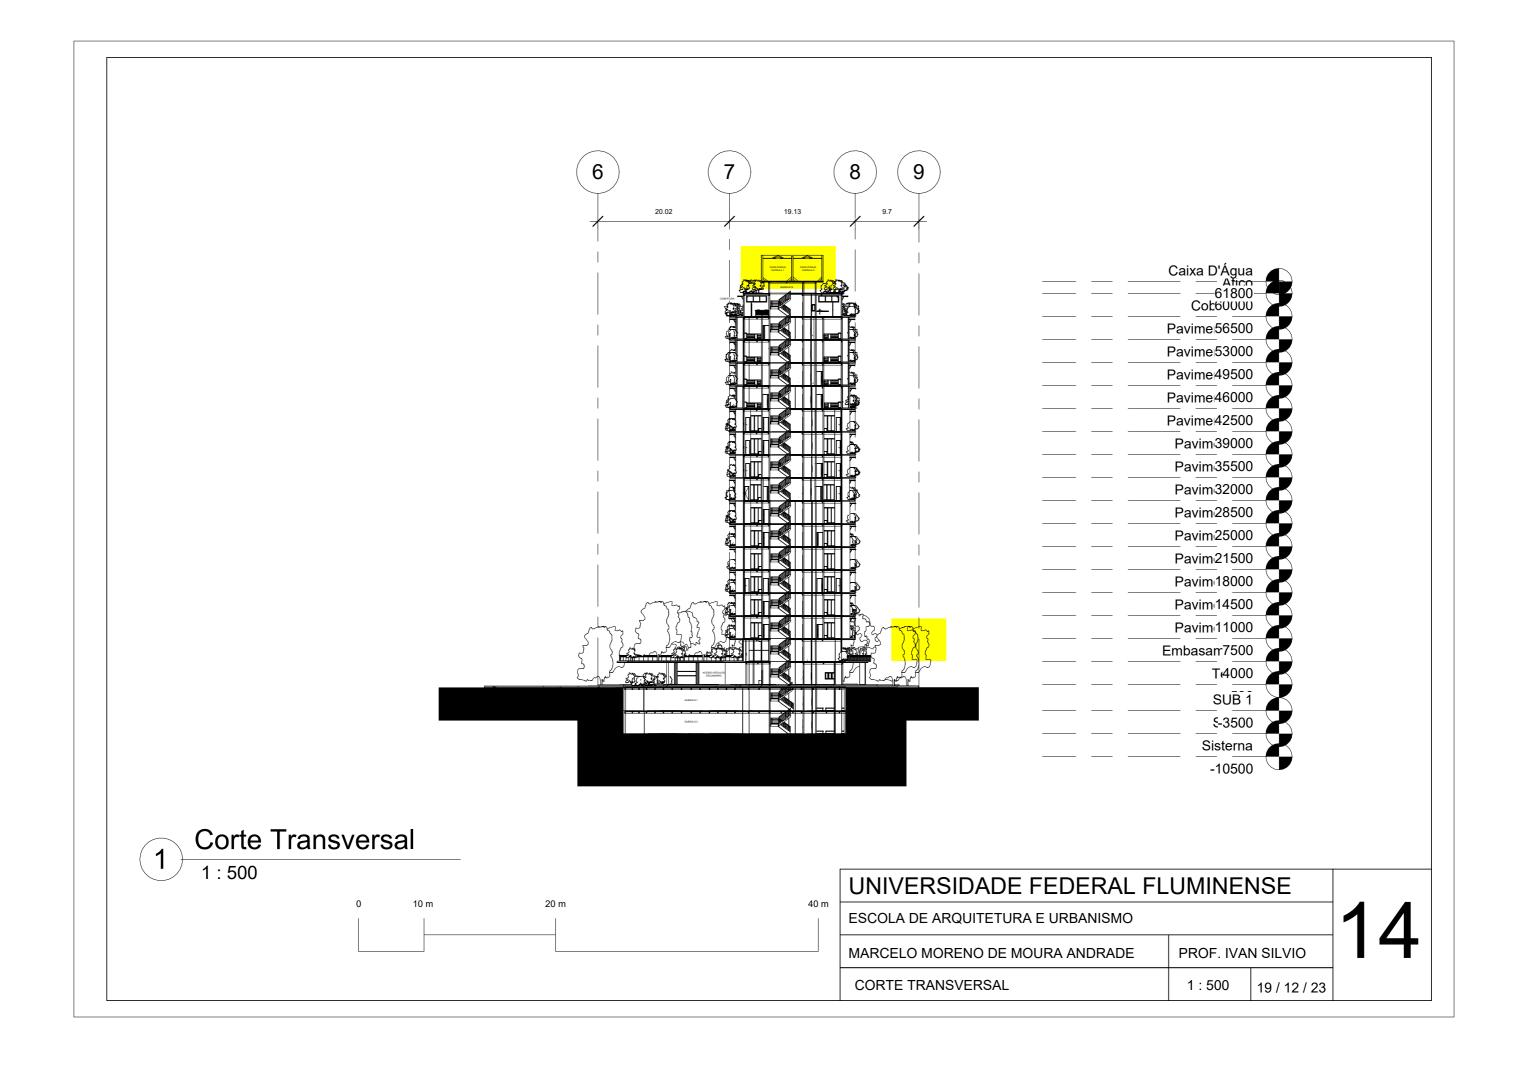

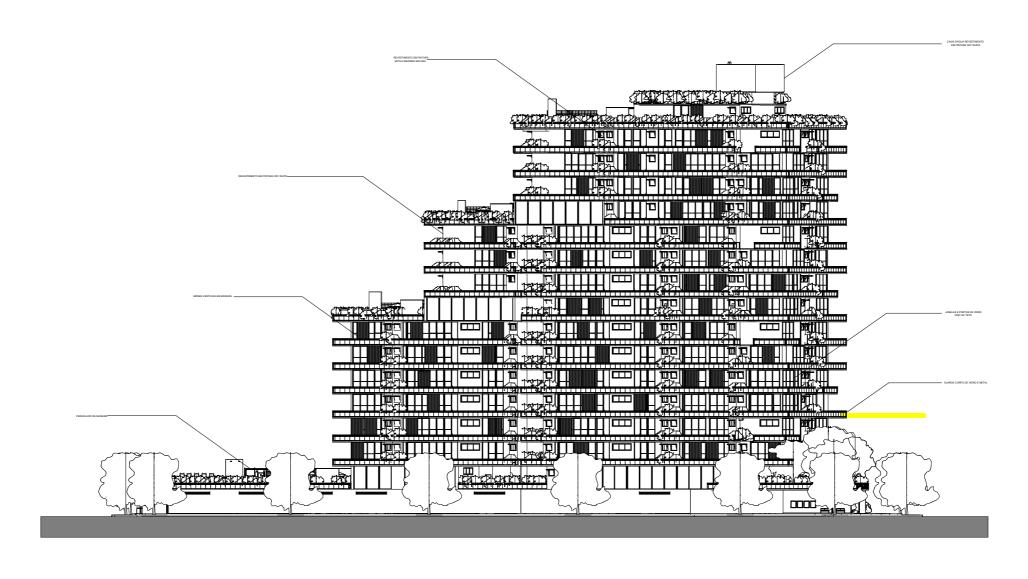

#### FACHADA NORTE

1:500


0	10 m	20 m	40 m

UNIVERSIDADE FEDERAL FLUMINENSE			
ESCOLA DE ARQUITETURA E URBANISMO			
MARCELO MORENO DE MOURA ANDRADE	PROF. IVAN SILVIO		
FACHADA NORTE	1 : 500	19 / 12 / 23	




#### FACHADA NORTE

1:500

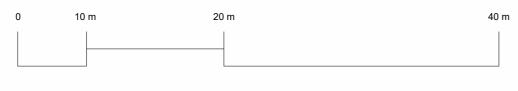

UNIVERSIDADE FEDERAL FLUMINENSE				
ESCOLA DE ARQUITETURA E URBANISMO				
MARCELO MORENO DE MOURA ANDRADE	PROF. IVAN SILVIO			
FACHADA NORTE	1:500	19 / 12 / 23		

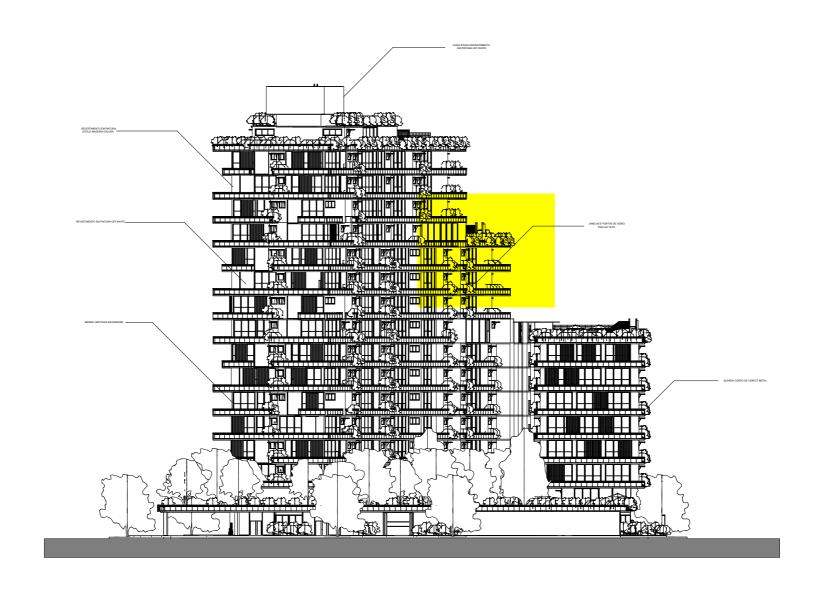

# 1 Fachada Oeste

0 10 m 20 m 40 m

UNIVERSIDADE FEDERAL FLUMINENSE				
ESCOLA DE ARQUITETURA E URBANISMO				
MARCELO MORENO DE MOURA ANDRADE	PROF. IVAN SILVIO			
FACHADA OESTE	1 : 500	19 / 12 / 23		

16



## Fachada Oeste

1:500

UNIVERSIDADE FEDERAL FLUMINENSE ESCOLA DE ARQUITETURA E URBANISMO PROF. IVAN SILVIO MARCELO MORENO DE MOURA ANDRADE 1:500 FACHADA OESTE

19 / 12 / 23



