




Edifício Napoli

ESTUDO PRELIMINAR

Prof.: Guilherme Figueiredo

Aluna: Lia Gabrielle Turma: 24.1

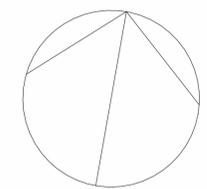

QUADRO DE ÁREAS	
AMBIENTE	METRAGEM QUADRADA
TERRENO	2534m ²
TÉRREO	433m ²
P.U.C	341m ²
PAV. TIPO	476m ²
COBERTURA	224m ²
SOMATÓRIO	2902m ²
ÁREA DE PROJEÇÃO	648m ²
TAXA DE OCUPAÇÃO	25,57%

1 PLANTA DE SITUAÇÃO
1:200

ACESSO ÁREA DE SERVIÇO




ACESSO LOJAS



ACESSO DE PEDESTRE




ACESSO AUTOMÓVEIS

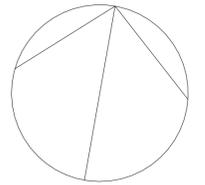

VAGAS DE AUTOMÓVEL	
2 APS 103m ²	3 VAGAS
1 AP 122m ²	2 VAGAS
1 AP 88m ²	1,5 VAGAS
1 AP COB. 74m ²	1 VAGA
1 AP COB. 90m ²	1,5 VAGAS

QUADRO DE ESQUADRIAS PAV TERREO			
NOME	LARGURA	ALTURA	PEITORIL
P1	70	210	X
P2	80	210	X
P3	90	210	X
P4	90	210	X
P5	110	210	X
P6	200	210	X
P7	600	250	X
J1	200	50	190
J2	80	50	190
J3	200	130	110


1 PLANTA DO TÉRREO
1 : 100

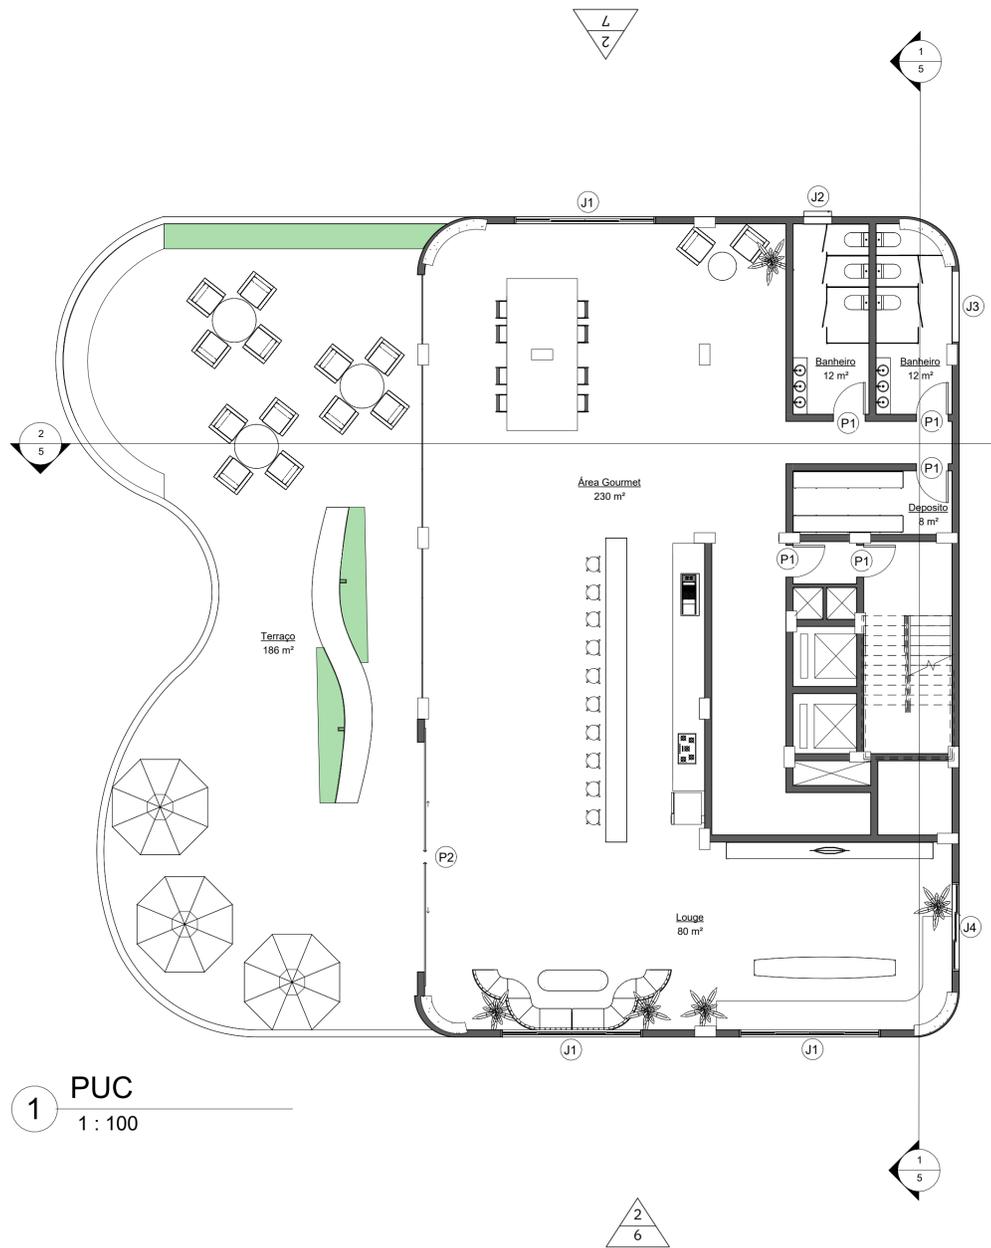



1 PUC
1:100

QUADRO DE ESQUADRIAS PUC			
NOME	LARGURA	ALTURA	PEITORIL
P1	90	210	X
P2	350	300	X
J1	400	100	110
J2	80	50	190
J3	200	50	190
J4	250	100	110

QUADRO DE ESQUADRIAS PAV TIPO			
NOME	LARGURA	ALTURA	PEITORIL
P1	70	210	X
P2	80	210	X
P3	90	210	X
P4	70	210	X
P5	400	210	X
J1	200	100	110
J2	250	100	110
J3	90	50	190

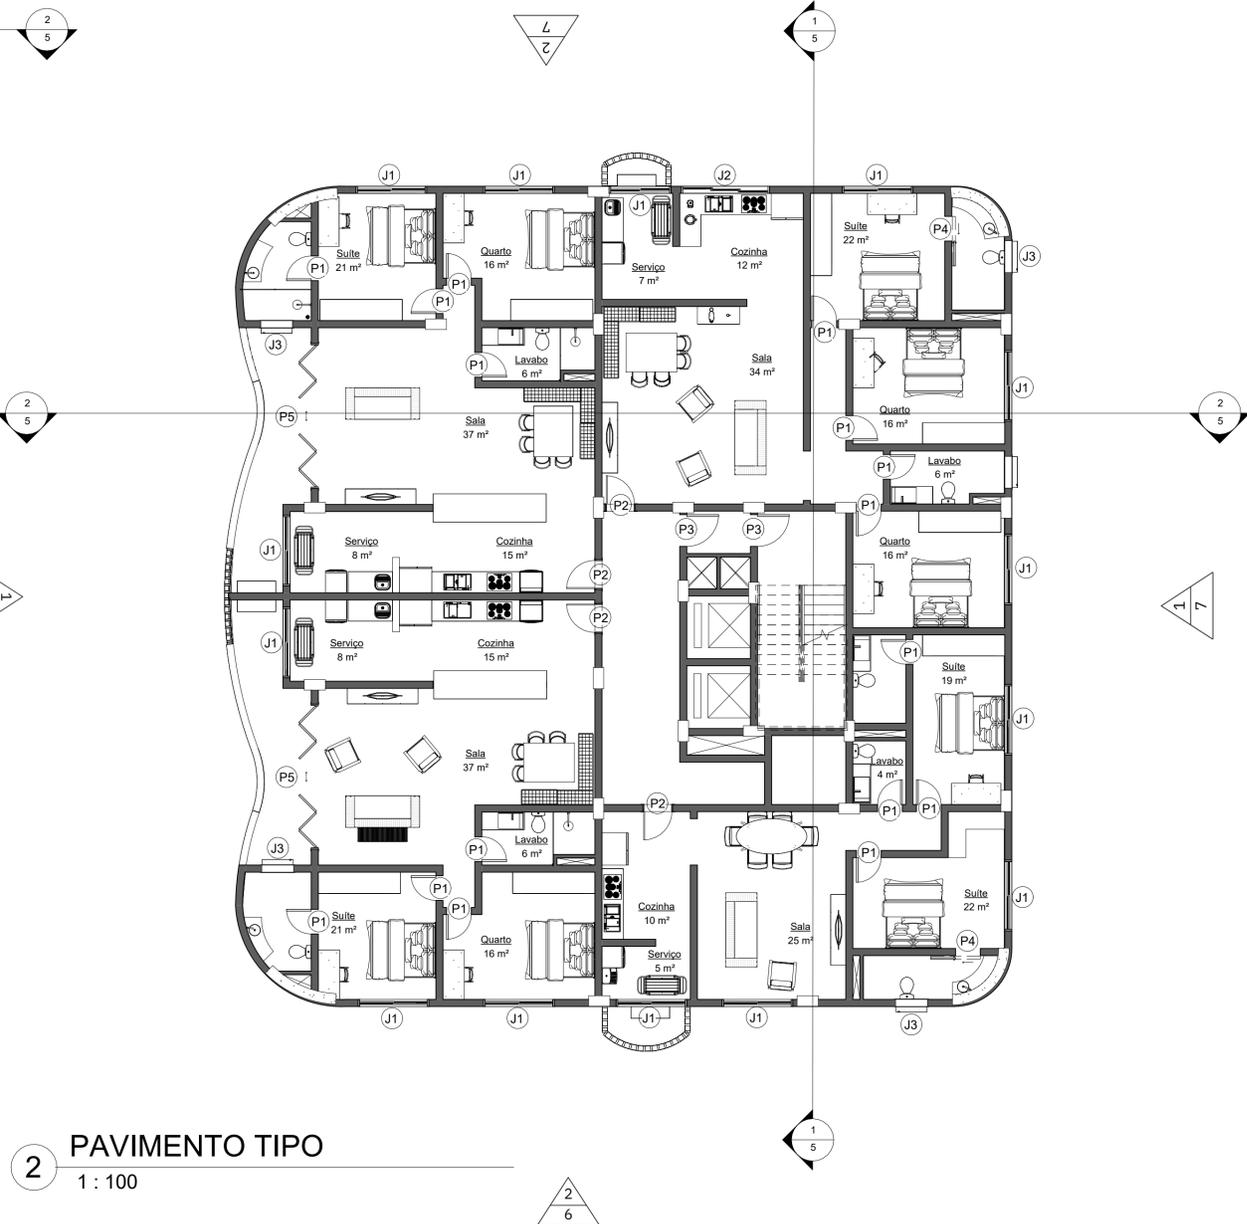


2 PAVIMENTO TIPO
1:100

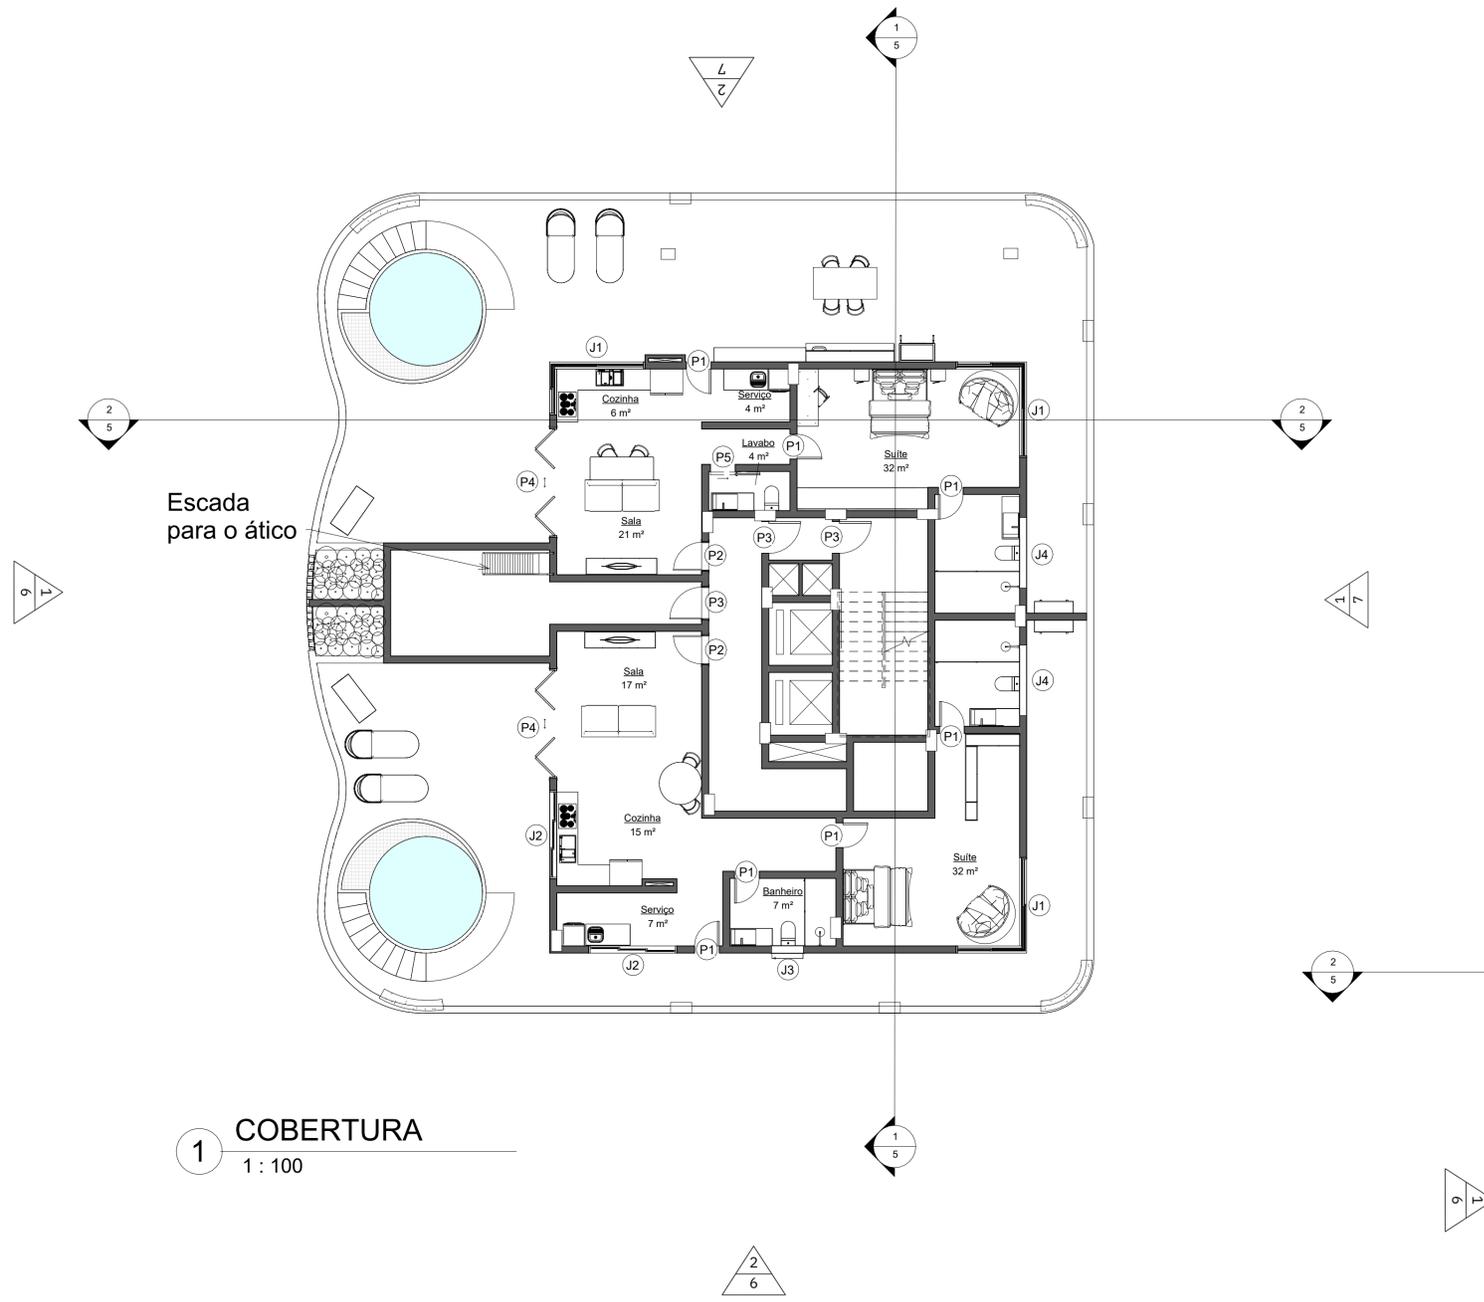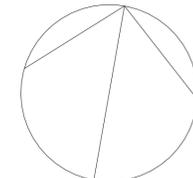



1 COBERTURA
1 : 100

QUADRO DE ESQUADRIAS COBERTURA			
NOME	LARGURA	ALTURA	PEITORIL
P1	70	210	X
P2	80	210	X
P3	90	210	X
P4	300	210	X
P5	70	210	X
J1	200x270	100	110
J2	250	100	110
J3	80	50	190
J4	200	50	190


RESERVATÓRIO DE ÁGUA	
9 QUARTOS POR ANDAR	9*2*4=72
2 QUARTOS COBERTURA	2*2+72=76
15 FUNCIONÁRIOS	76+15=91
150L POR DIA POR PESSOA	91*150=13,650L
2 DIAS + 20%	38,220L
3/5 NA CISTERNA	22,932L
2/5 NAS CAIXAS D'ÁGUA	15,288L EM CADA

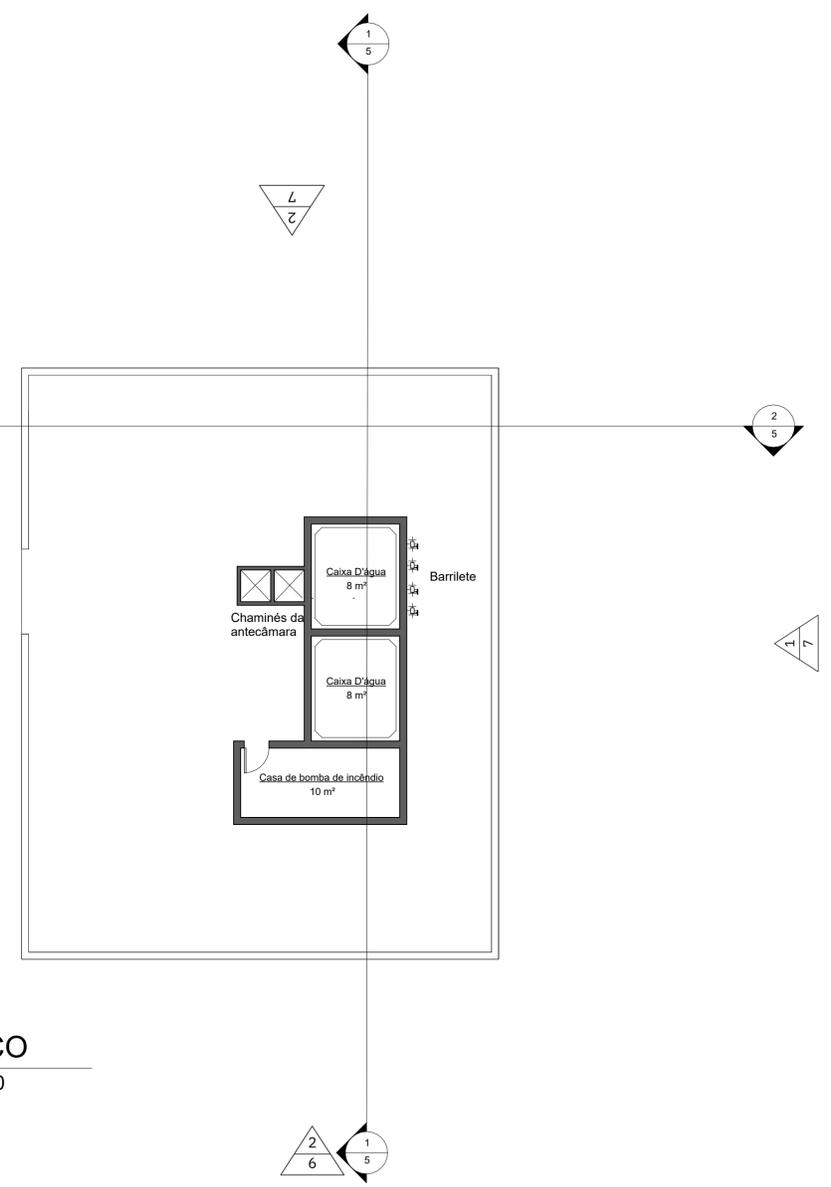



2 ÁTICO
1 : 100

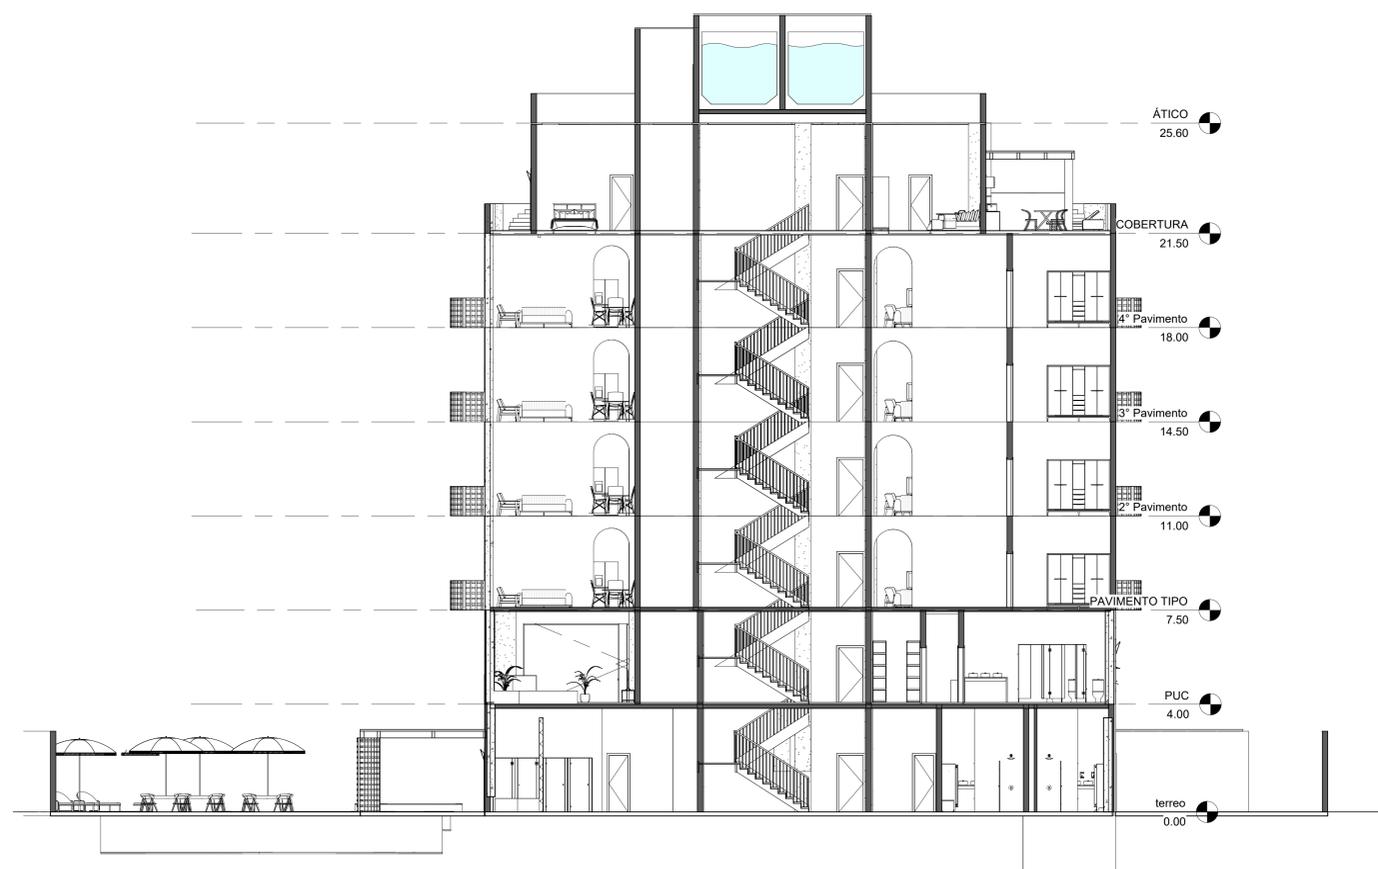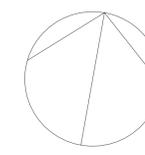


1 CORTE TRANSVERSAL
1:100

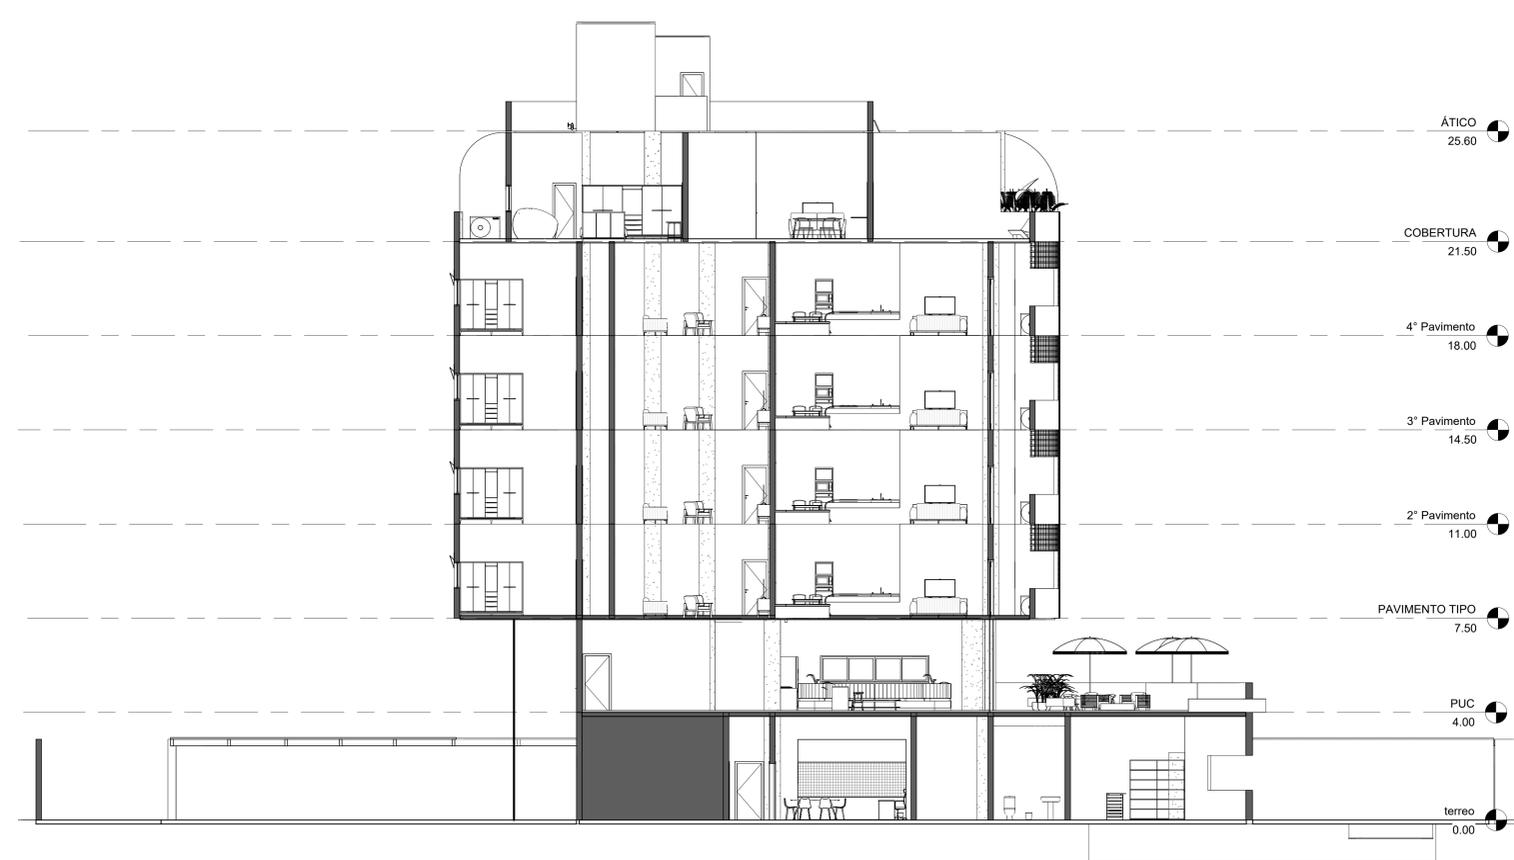



2 CORTE LONGITUDINAL
1:100

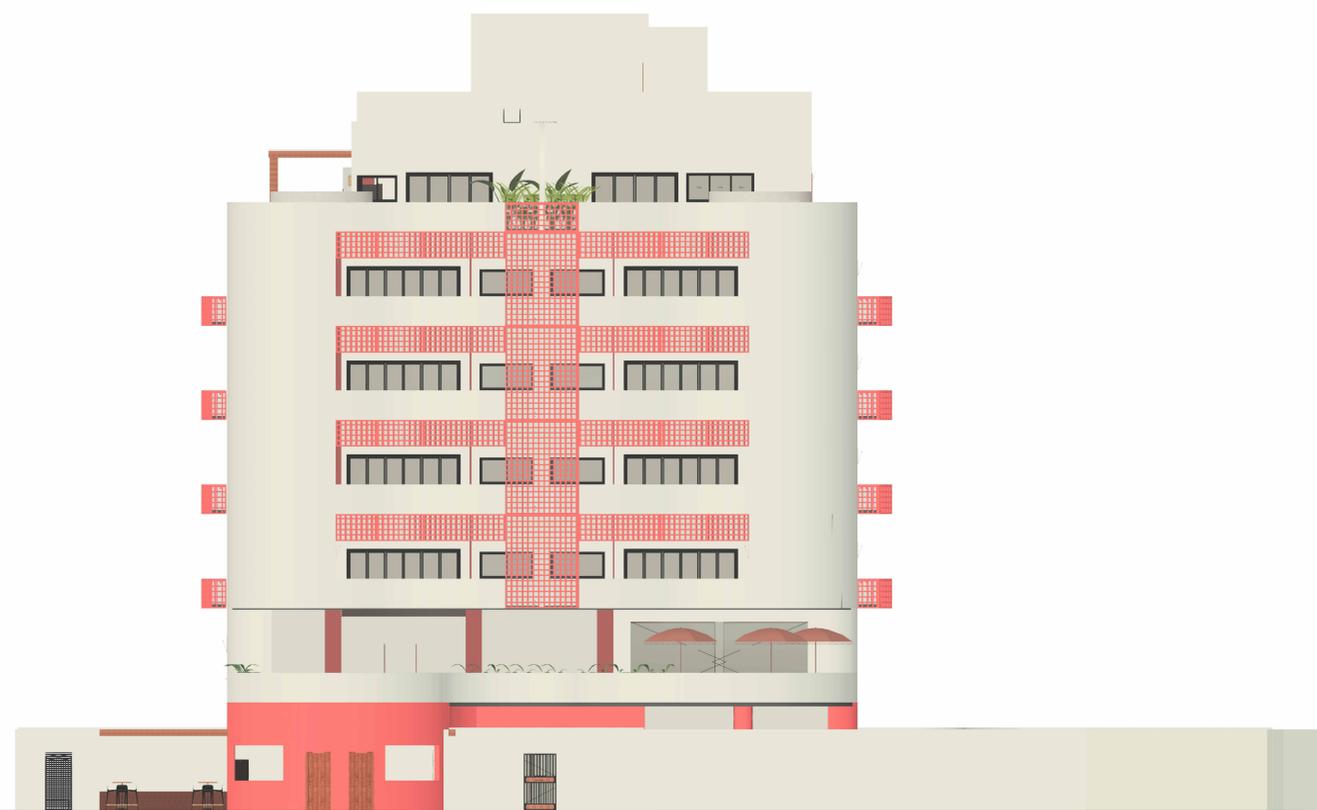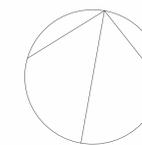


1 AV. QUINTINO BOCAIUVA
1:100

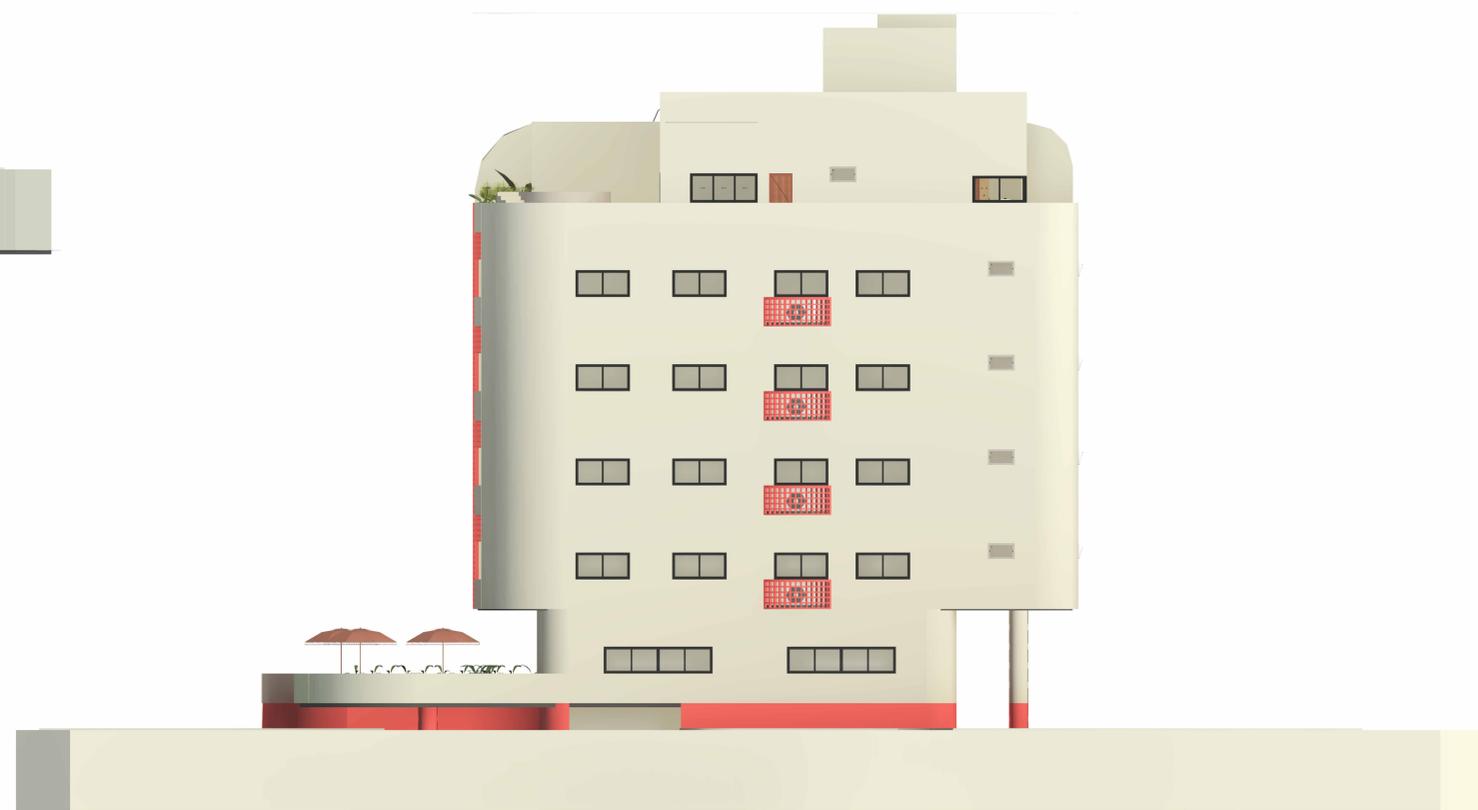

2 RUA TIMBIRAS
1:100

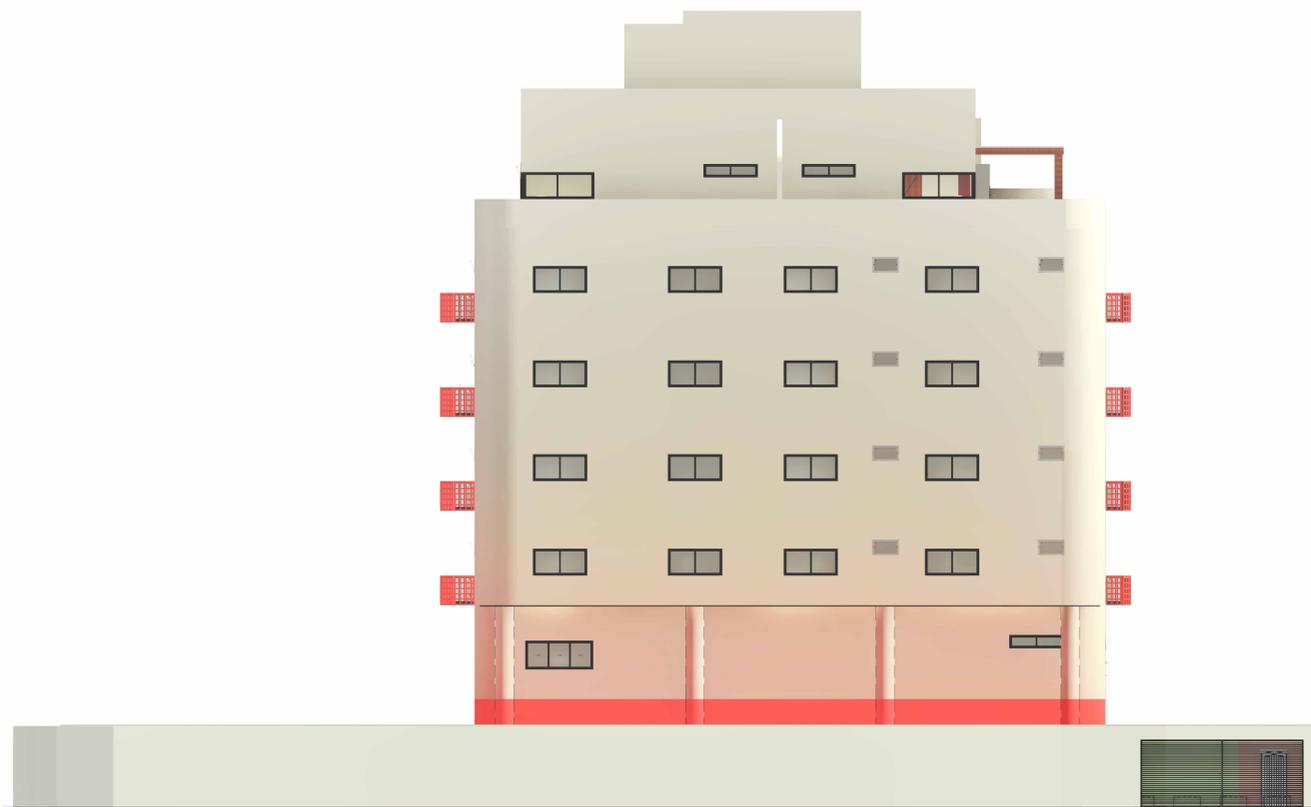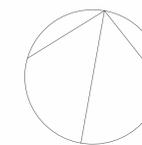

1 Rua Olávo Bastos
1 : 100

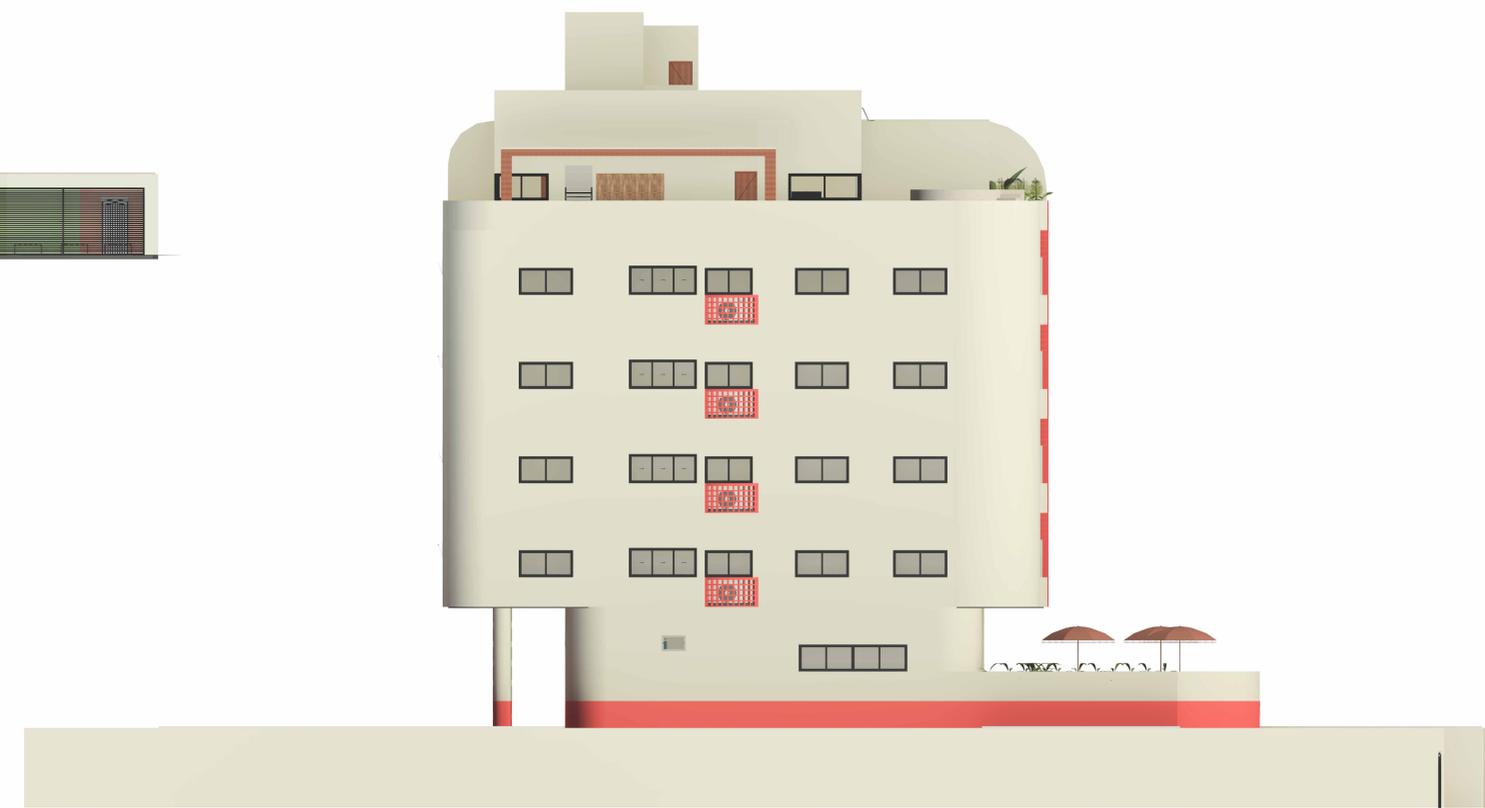

2 Fachada Prédios Vizinhos
1 : 100

