


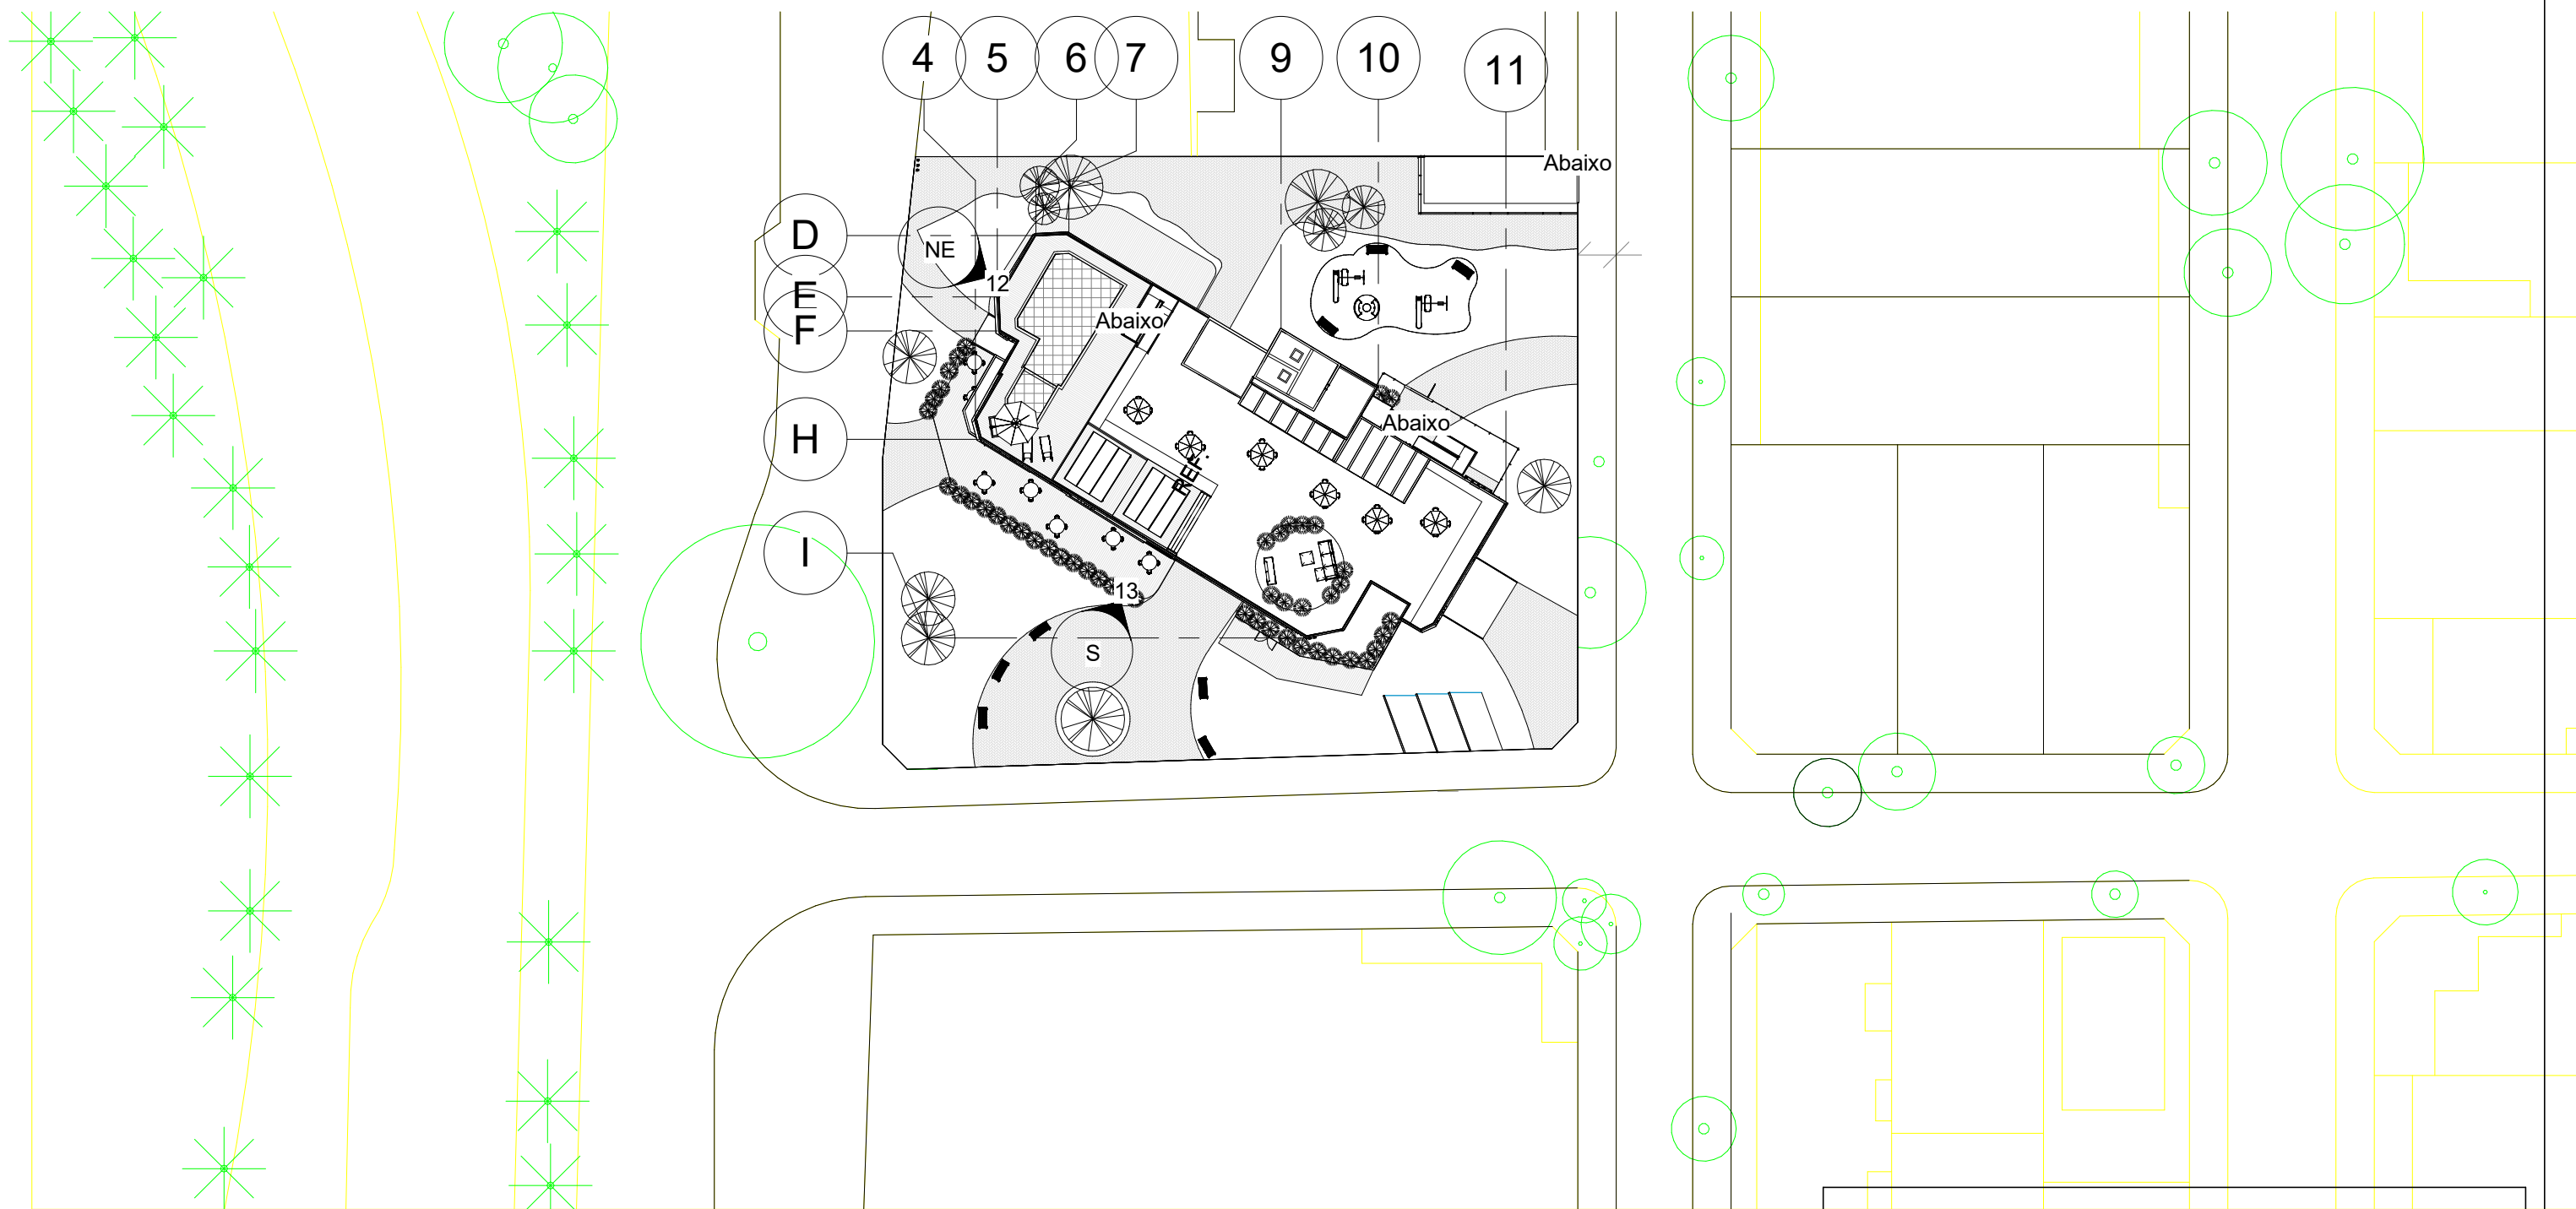


1 planta de situação
1 : 500




UNIVERSIDADE FEDERAL FLUMINENSE		
ESCOLA DE ARQUITETURA E URBANISMO		
Nome do projeto:		Sol Arcano
Nome do professor:		IVAN XAVIER
Aluna:		ISABELLA LISBOA DAS NEVES
Bairro: São Francisco	Data 28/08/2024	Escala 1 : 500

1

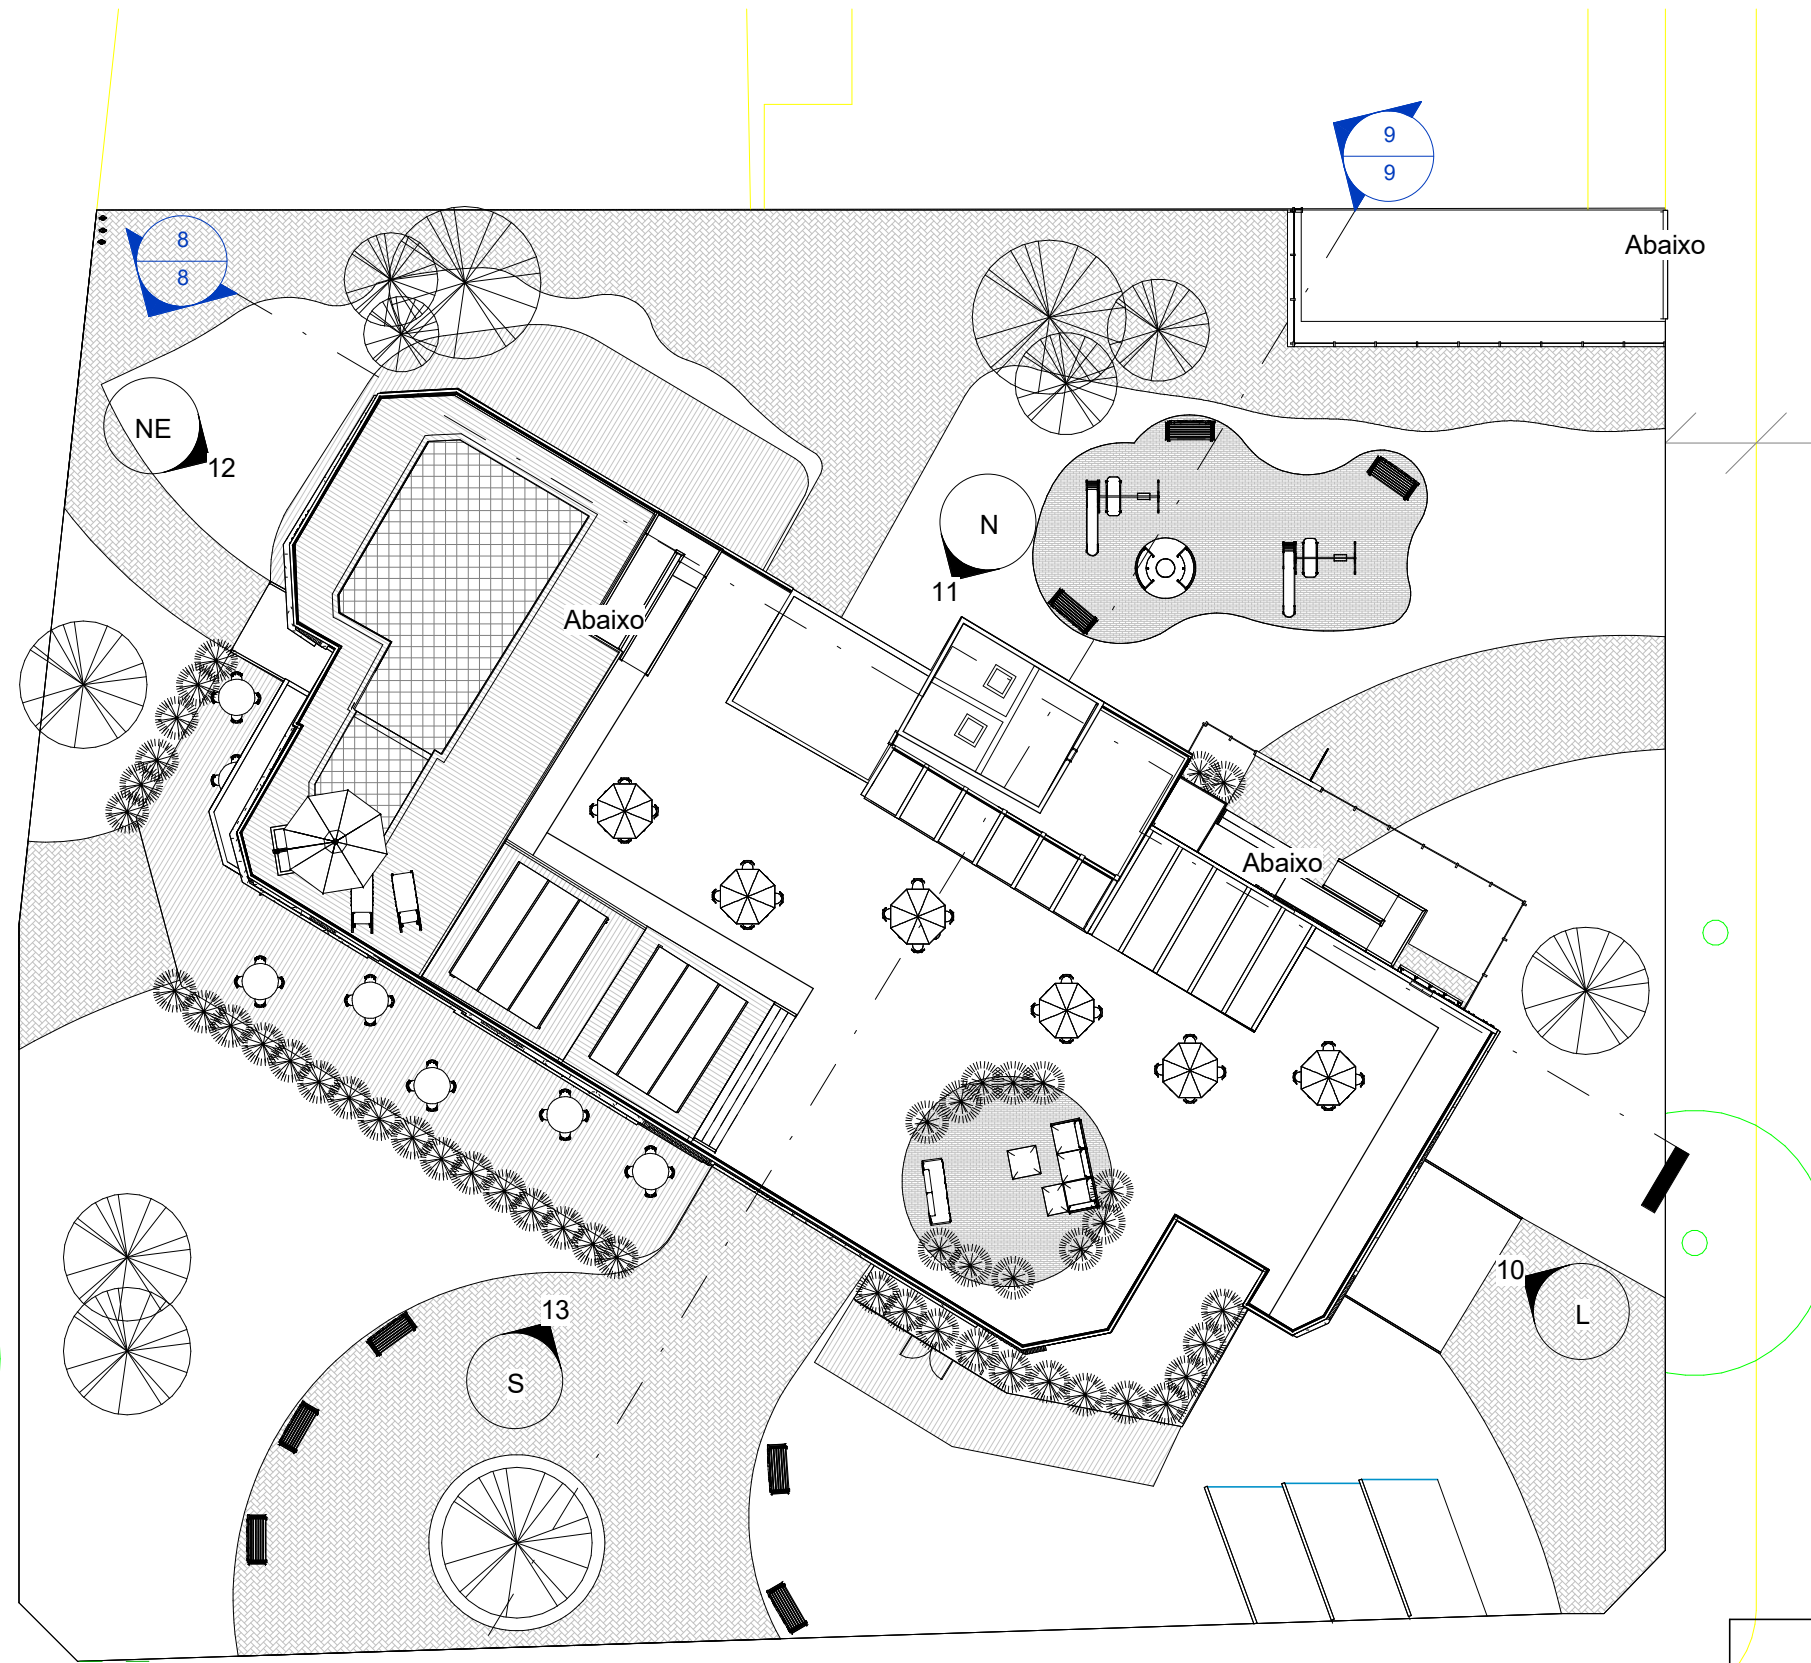

	DADOS
ÁREA DO TERRENO	2534,00
AREA CONSTRUIDA	4581,66
SUB-SOLO	1019
PAVIMENTO TERREO	641,55
P.U.C	553,34
PAVIMENTO TIPO	4X576=2304
COBERTURA	62,97
NUMERO DE AP	16
ALTURA DO PREDIO	25

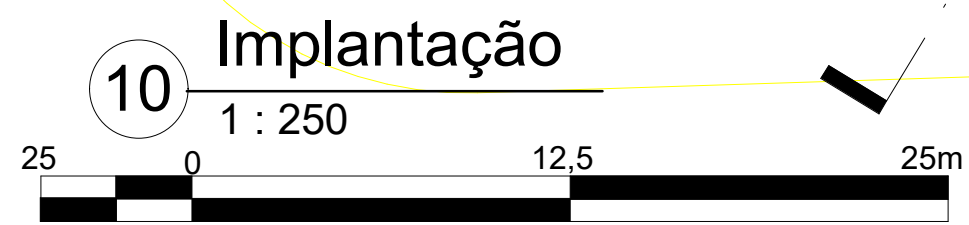

UNIVERSIDADE FEDERAL FLUMINENSE

Nome do projeto:
Sol Arcano

Nome do professor:
IVAN XAVIER

Aluna:
ISABELLA LISBOA DAS NEVES

Bairro:
São Francisco


Data
28/08/2024

Escala
Como indicado


1.5



	UNIVERSIDADE FEDERAL FLUMINENSE		
	ESCOLA DE ARQUITETURA E URBANISMO		
Nome do projeto:	Sol Arcano		2
Nome do professor:	IVAN XAVIER		
Aluna:	ISABELLA LISBOA DAS NEVES		
Bairro:	Data	Escala	
São Francisco	28/08/2024	1 : 250	

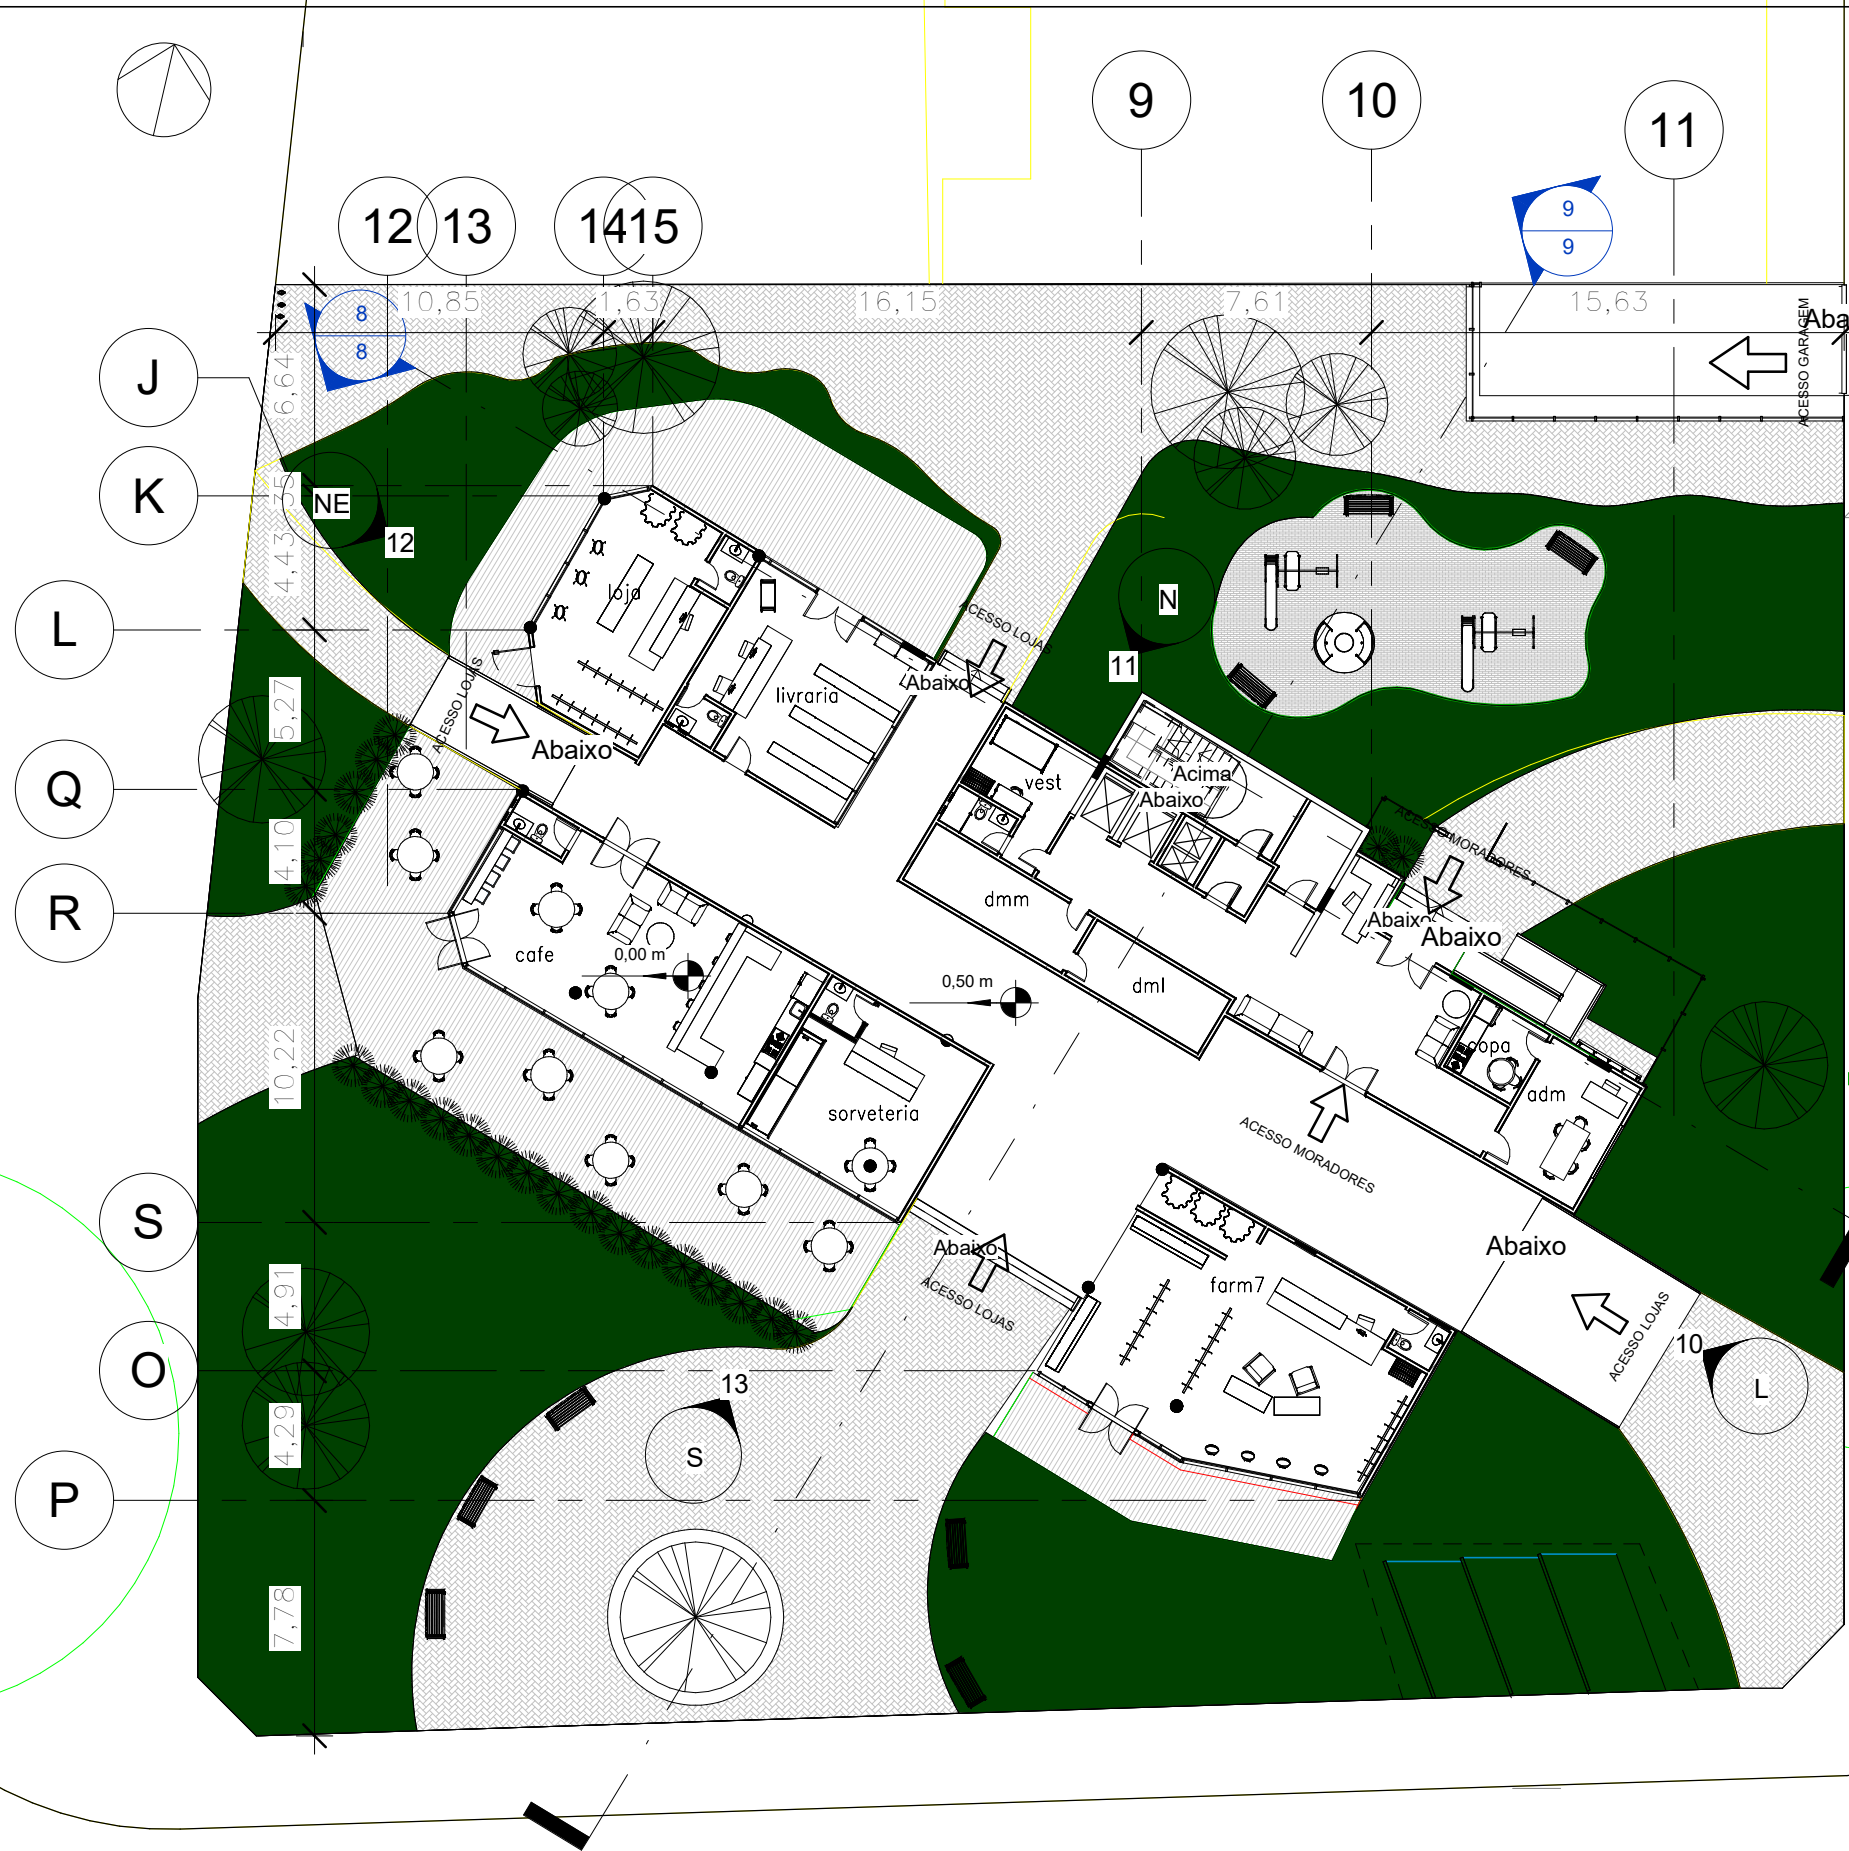


Rua
1 : 250

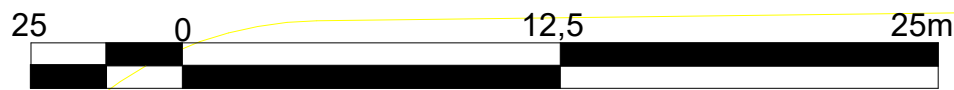

UNIVERSIDADE FEDERAL FLUMINENSE		
Escola De Arquitetura e Urbanismo		
Nome do projeto:	Sol Arcano	
Nome do professor:	IVAN XAVIER	
Aluna:	ISABELLA LISBOA DAS NEVES	
Bairro:	Data	Escala
São Francisco	28/08/2024	1 : 250

3

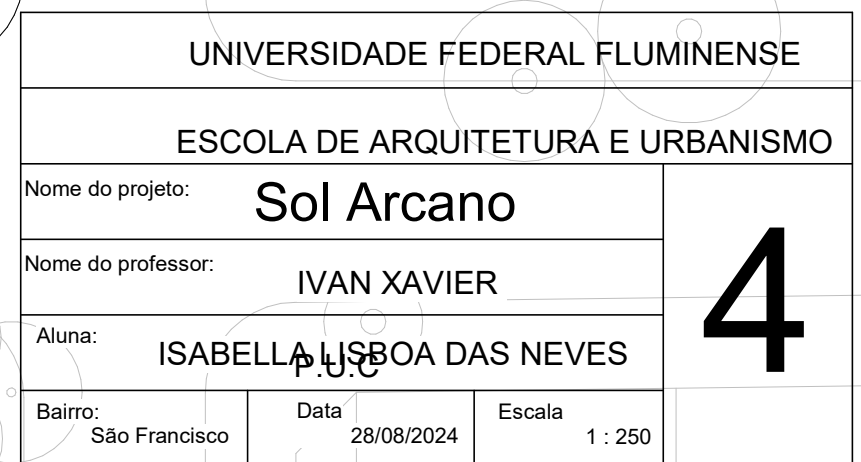

Bairro: São Francisco	Data 28/08/2024	Escala 1 : 250
--------------------------	--------------------	-------------------

4

4

1 : 250




5 Pavimento tipo
1 : 250



UNIVERSIDADE FEDERAL FLUMINENSE		
ESCOLA DE ARQUITETURA E URBANISMO		
Nome do projeto:	Sol Arcano	
Nome do professor:	IVAN XAVIER	
Aluna:	ISABELLA LISBOA DAS NEVES	
Bairro: São Francisco	Data 28/08/2024	Escala 1 : 250

5


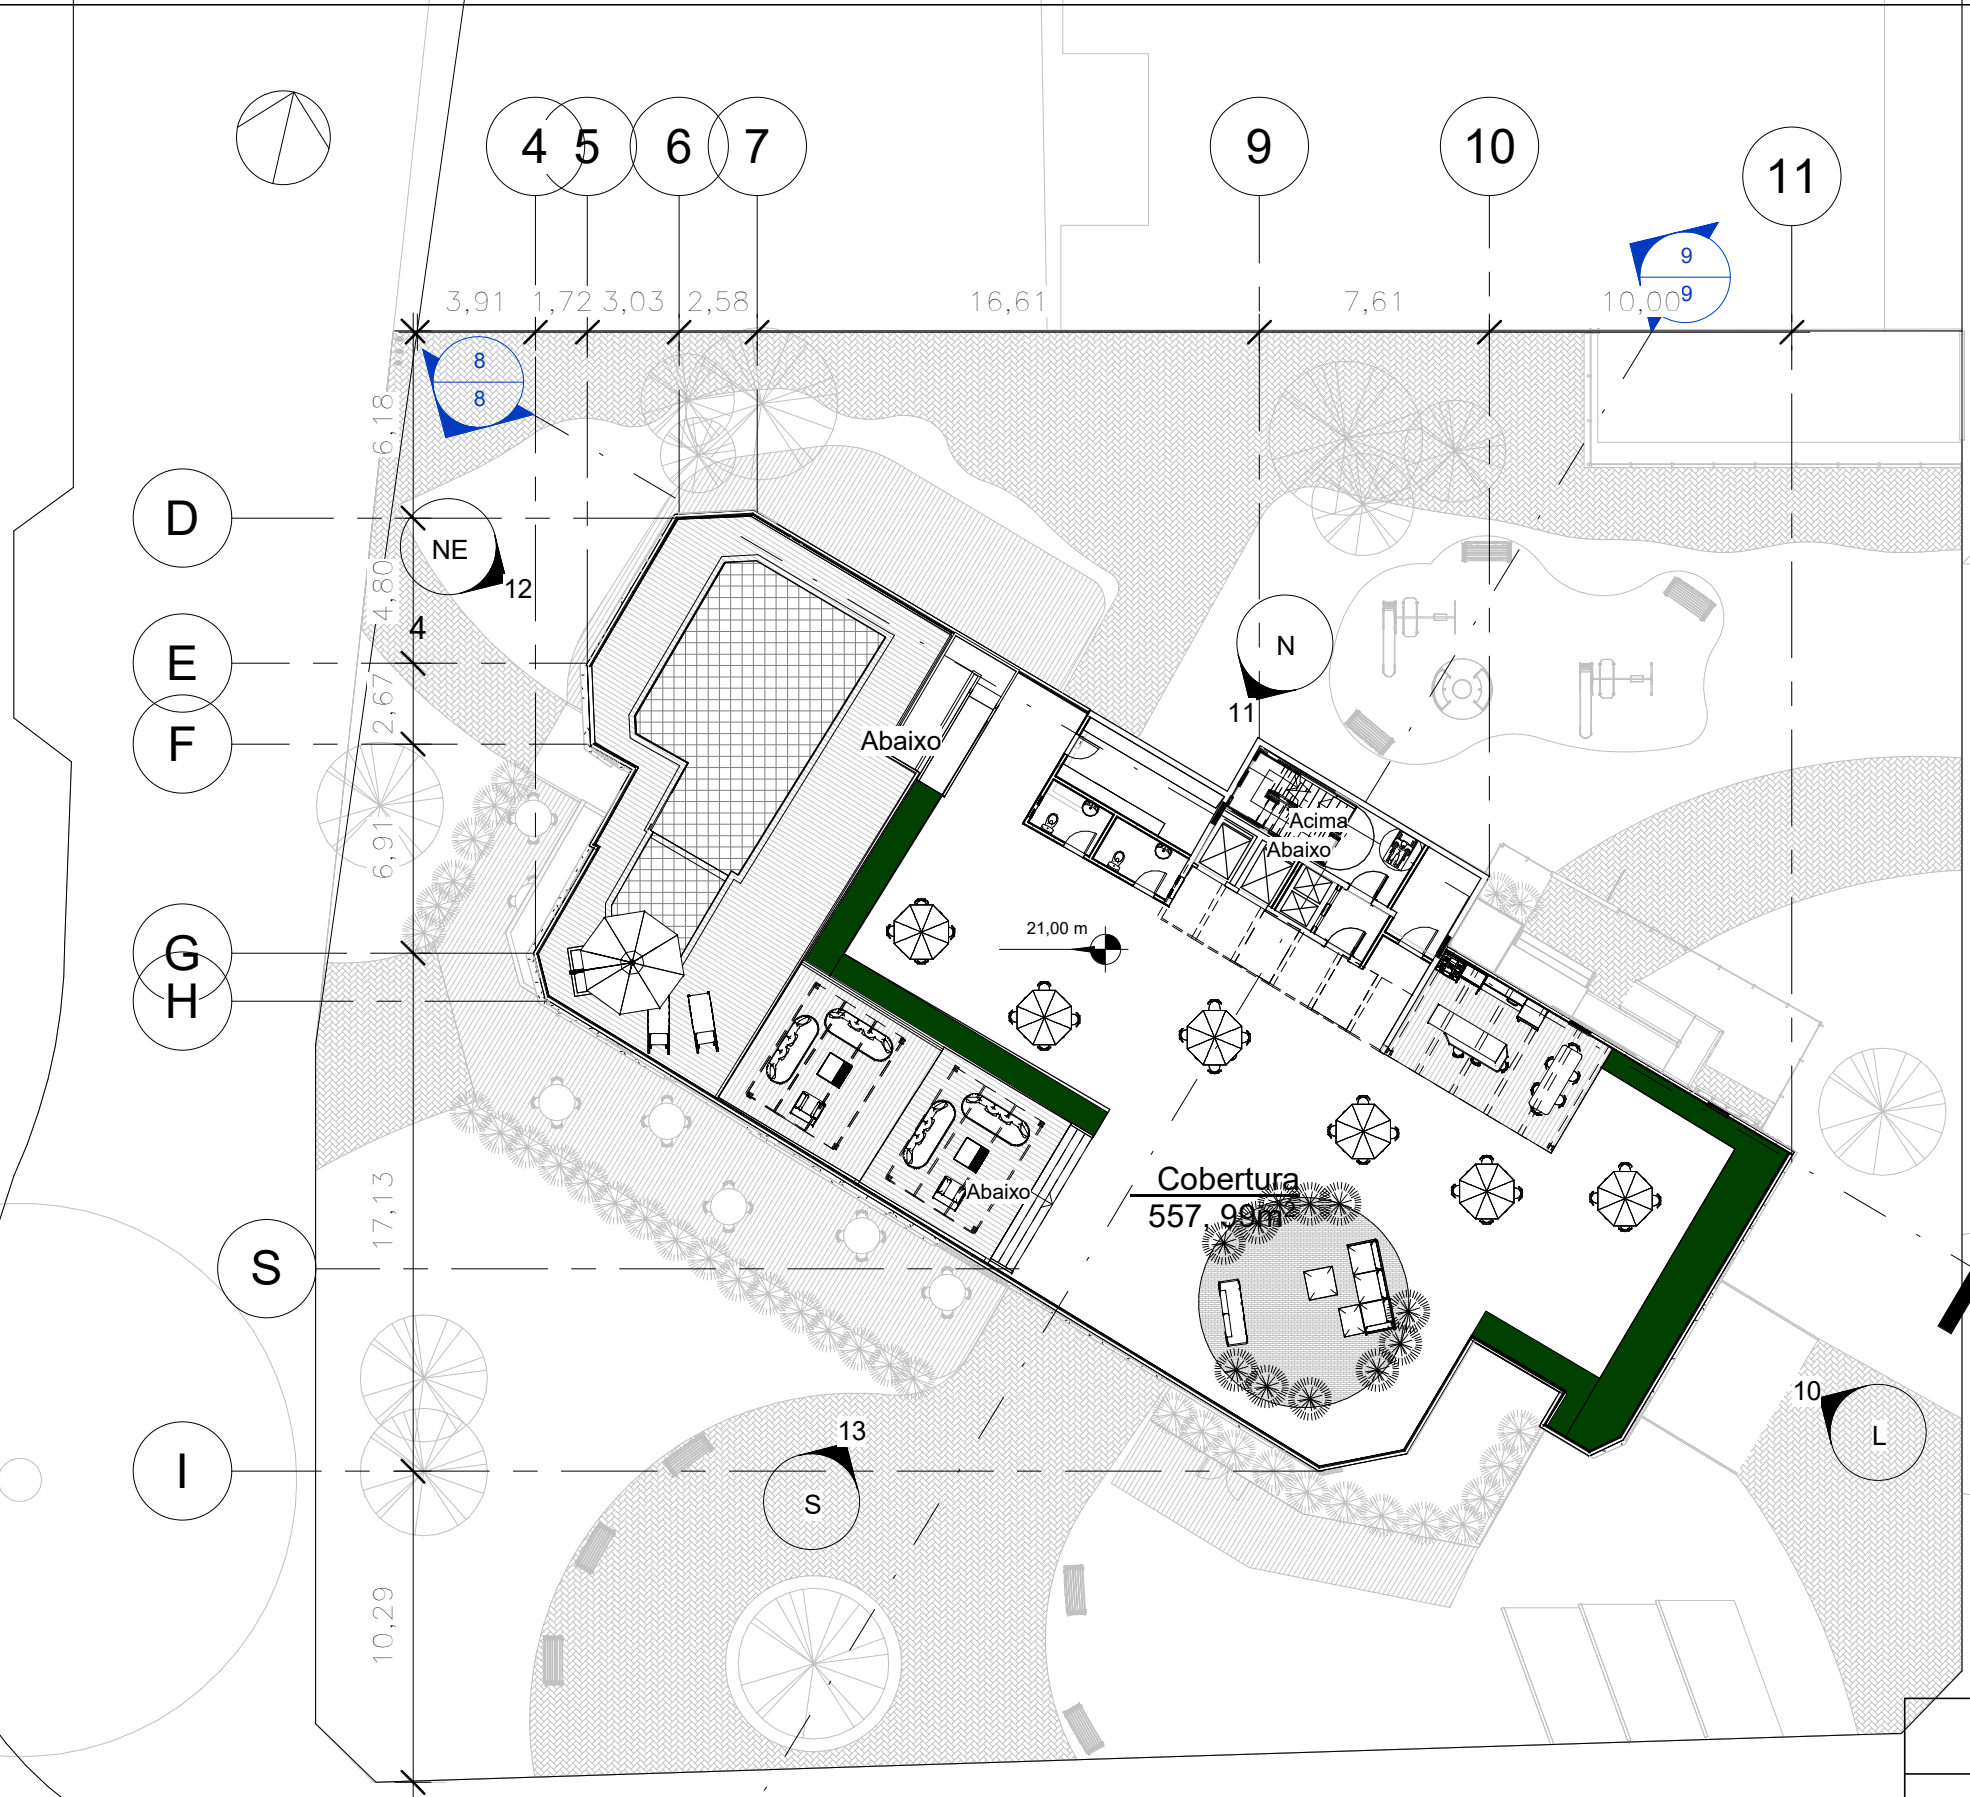


6 Cobertura
1 : 250




UNIVERSIDADE FEDERAL FLUMINENSE		
Escola De Arquitetura e Urbanismo		
Nome do projeto:	Sol Arcano	
Nome do professor:	IVAN XAVIER	
Aluna:	ISABELLA LISBOA DAS NEVES	
Bairro: São Francisco	Data 28/08/2024	Escala 1 : 250

6

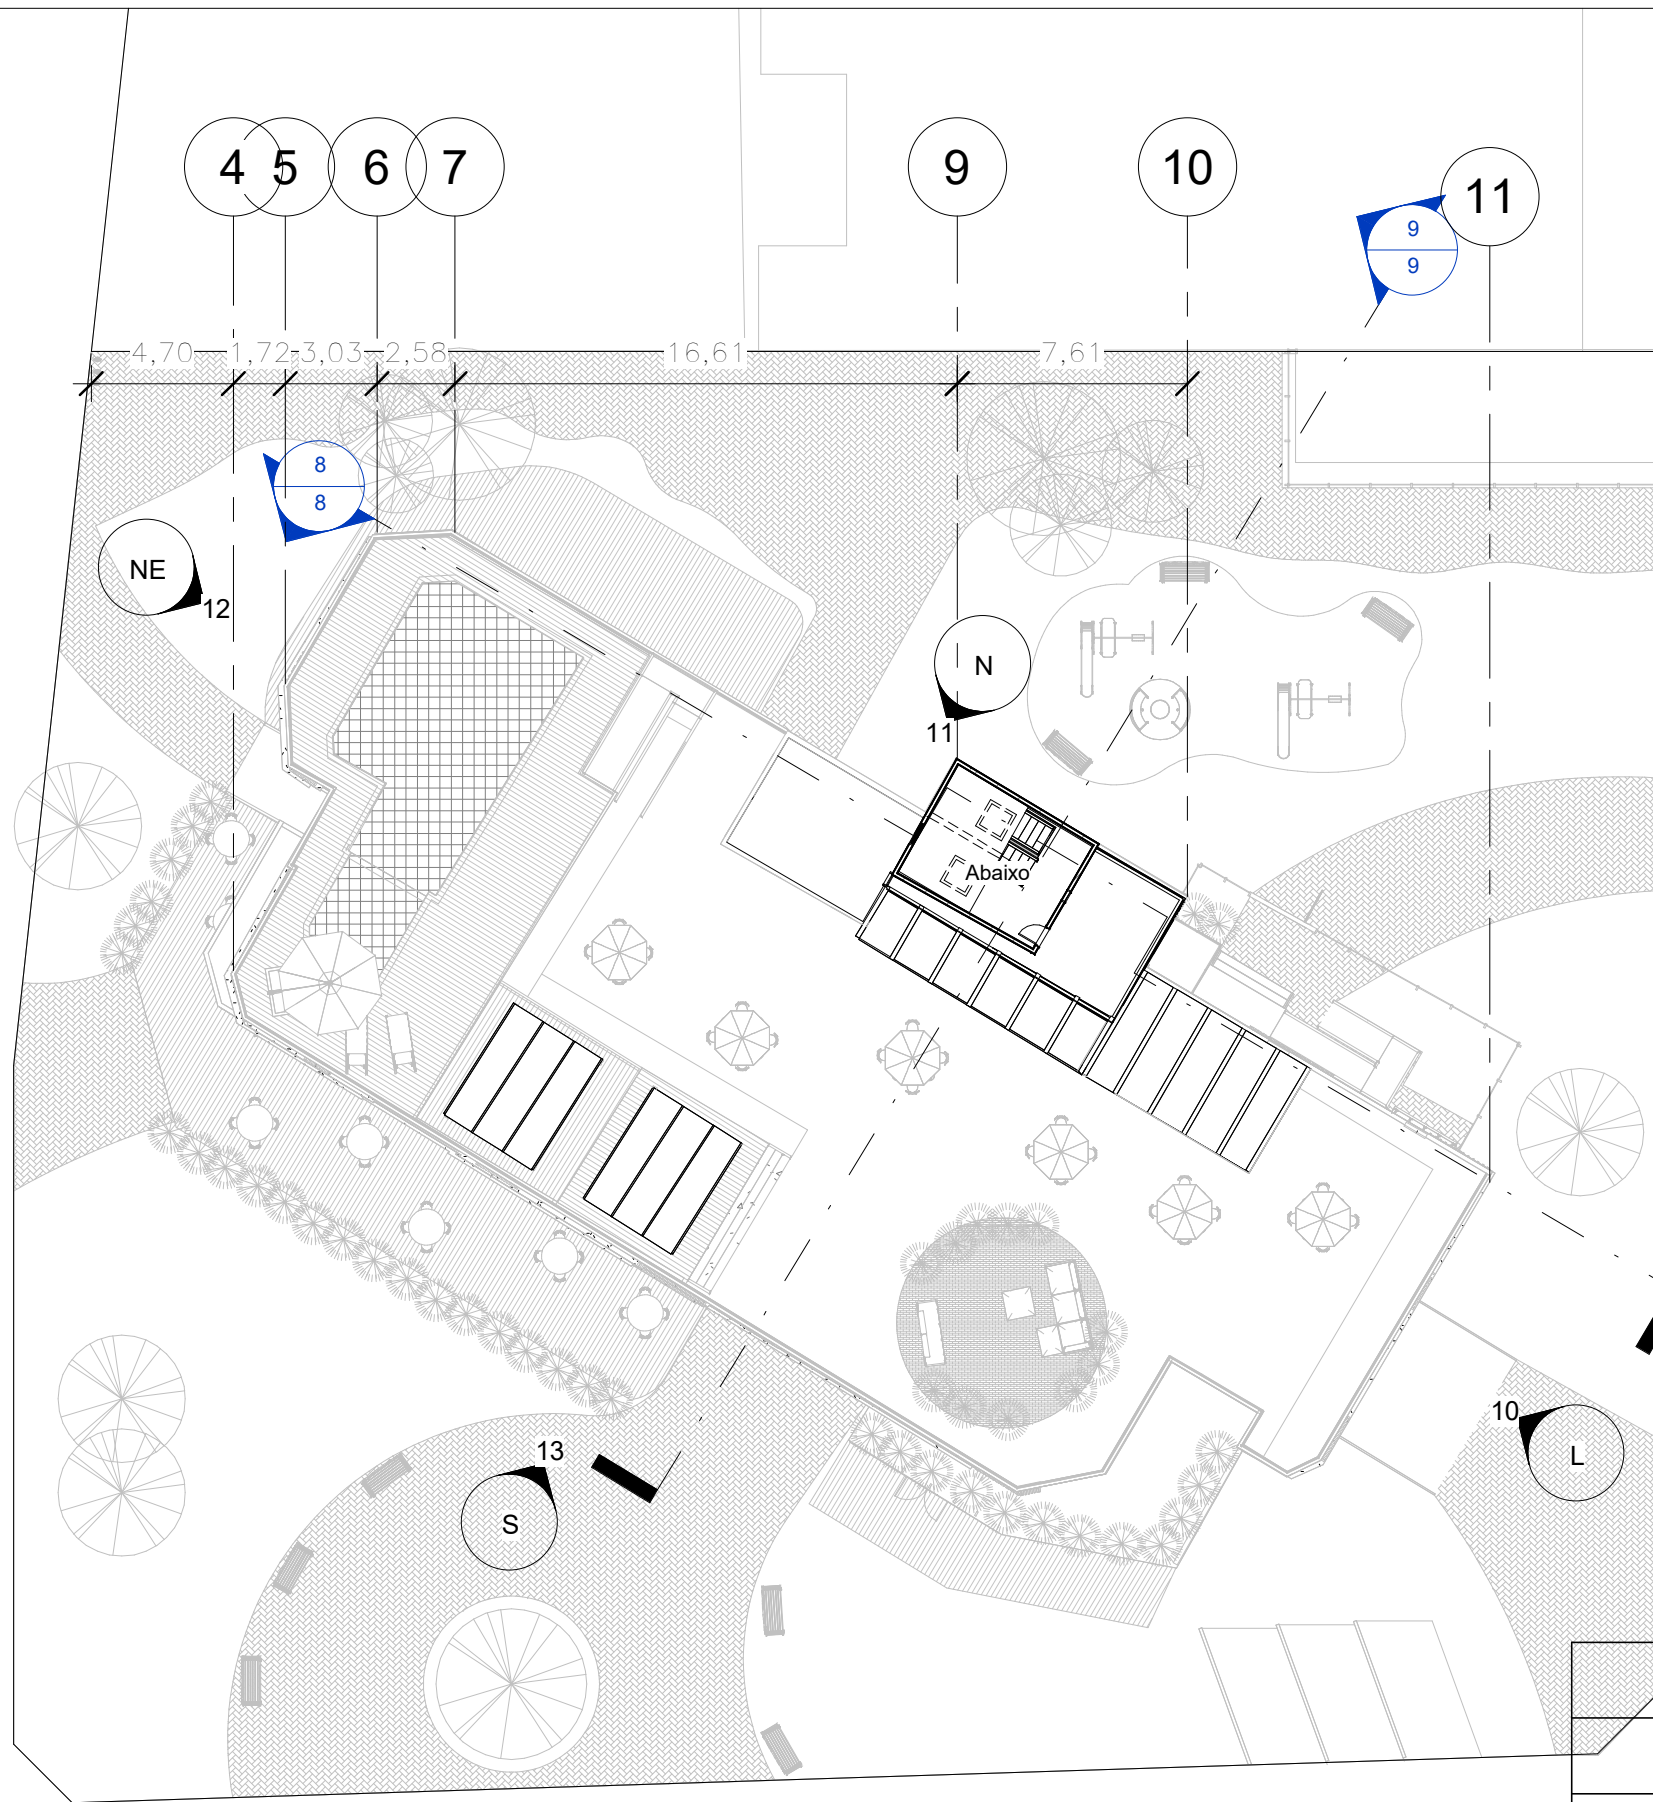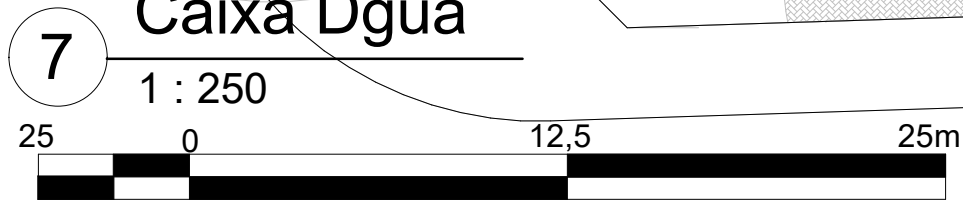

UNIVERSIDADE FEDERAL FLUMINENSE		
ESCOLA DE ARQUITETURA E URBANISMO		
Nome do projeto:		Sol Arcano
Nome do professor:		IVAN XAVIER
Aluna:		ISABELLA LISBOA DAS NEVES
Bairro:	Data	Escala
São Francisco	28/08/2024	1 : 250

7

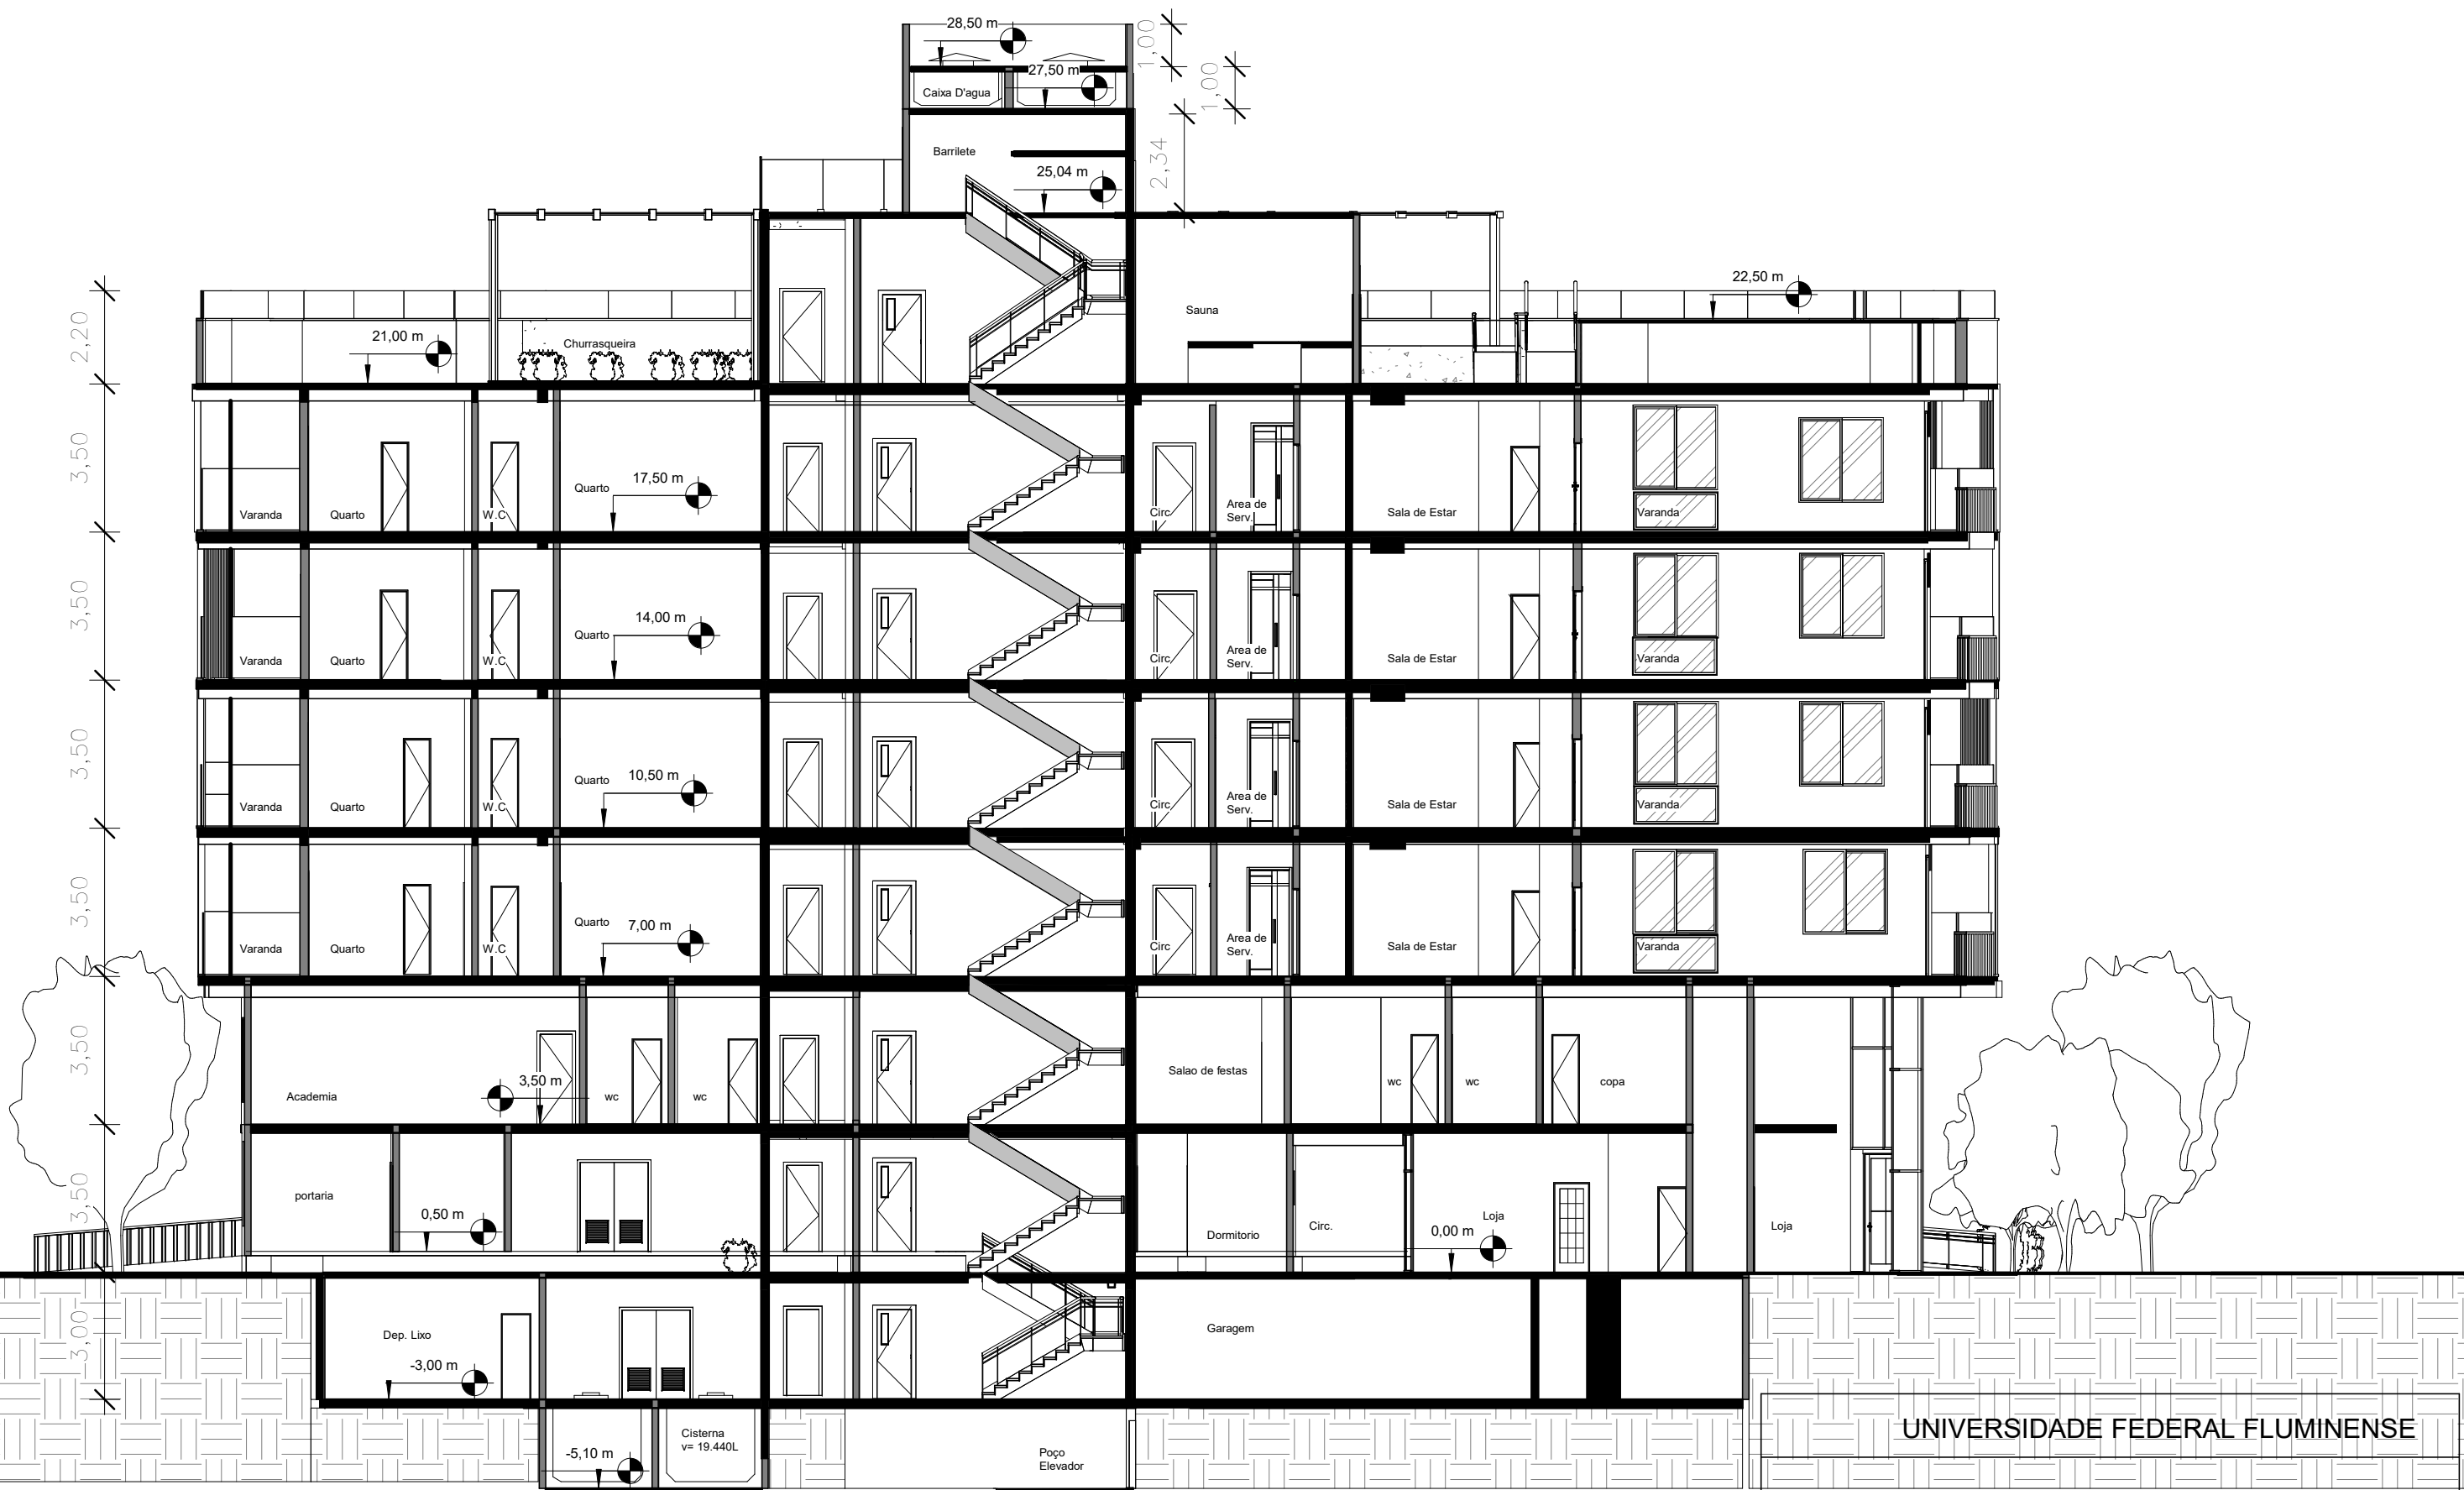

8 Corte Transversal
1 : 150

UNIVERSIDADE FEDERAL FLUMINENSE		
Nome do projeto:		Sol Arcano
Nome do professor:		IVAN XAVIER
Aluna:		ISABELLA LISBOA DAS NEVES
Bairro: São Francisco	Data 28/08/2024	Escala 1 : 150

8



9

9



10

Fachada Leste

1 : 150

UNIVERSIDADE FEDERAL FLUMINENSE		
ESCOLA DE ARQUITETURA E URBANISMO		
Nome do projeto: Sol Arcano		10
Nome do professor: IVAN XAVIER		
Aluna: ISABELLA LISBOA DAS NEVES		
Bairro: São Francisco	Data 28/08/2024	



11

Fachada Norte

1 : 150

UNIVERSIDADE FEDERAL FLUMINENSE

ESCOLA DE ARQUITETURA E URBANISMO

Nome do projeto: **Sol Arcano**

Nome do professor: **IVAN XAVIER**

Aluna: **ISABELLA LISBOA DAS NEVES**

Bairro:
São Francisco

Data
28/08/2024

Escala
1 : 150

11



12 Fachada Noroeste
1 : 150

UNIVERSIDADE FEDERAL FLUMINENSE		
ESCOLA DE ARQUITETURA E URBANISMO		
Nome do projeto:		Sol Arcano
Nome do professor:		IVAN XAVIER
Aluna:		ISABELLA LISBOA DAS NEVES
Bairro: São Francisco	Data 28/08/2024	Escala 1 : 150



13 Fachada Sul
1 : 150

UNIVERSIDADE FEDERAL FLUMINENSE		
ESCOLA DE ARQUITETURA E URBANISMO		
Nome do projeto:		Sol Arcano
Nome do professor:		IVAN XAVIER
Aluna:		ISABELLA LISBOA DAS NEVES
Bairro: São Francisco	Data 28/08/2024	Escala 1 : 150

13