




VAGAS DE AUTOMÓVEL
4 APTOS COM MAIS DE 120m² E MENOS DE 170m² POR ANDAR
4x2x20=160 VAGAS
+ 2% PARA CADEIRANTES= 163 VAGAS

RESERVATÓRIO DE ÁGUA
3 QUARTOS E 4 APTOS POR ANDAR= 2x3x4=24
20 ANDARES DE PAV. TIPO= 24x20=480
+15 FUNCIONÁRIOS
495 CONSUMIDORES x 150l= 74250l DIÁRIOS
2 DIAS DE CONSUMO= 148500l
SOMADO COM RESERVA DE INCÊNDIO= 178200l
CISTERNA= 106920l
CAIXA D'ÁGUA= 71.280l
DIVIDINDO PROPORCIONALMENTE= 49896l NO MAIOR BLOCO E 21384l NO MENOR

QUADRO DE ÁREAS	
AMBIENTE	METRAGEM QUADRADA
TERRENO	4711
PAV. DE ACESSO	2294.86
PAV. SUPERIOR DO EMBASAMENTO	2294.86
SUBSOLO	2294.86
PAV. DE USO COMUM	1221.53
PAV. TIPO	619.87
SOMATÓRIO DOS PAVS. TIPO	12397.40
COBERTURA	361.36
EDIFICAÇÕES DO TERRENO	22.58
SOMATÓRIO: 20887.45m²= 4,43 vezes o terreno	
ÁREA DE PROJEÇÃO: 2317,44m²= 49,19% o terreno	



1 PLANTA DE SITUAÇÃO  
ESCALA 1/250

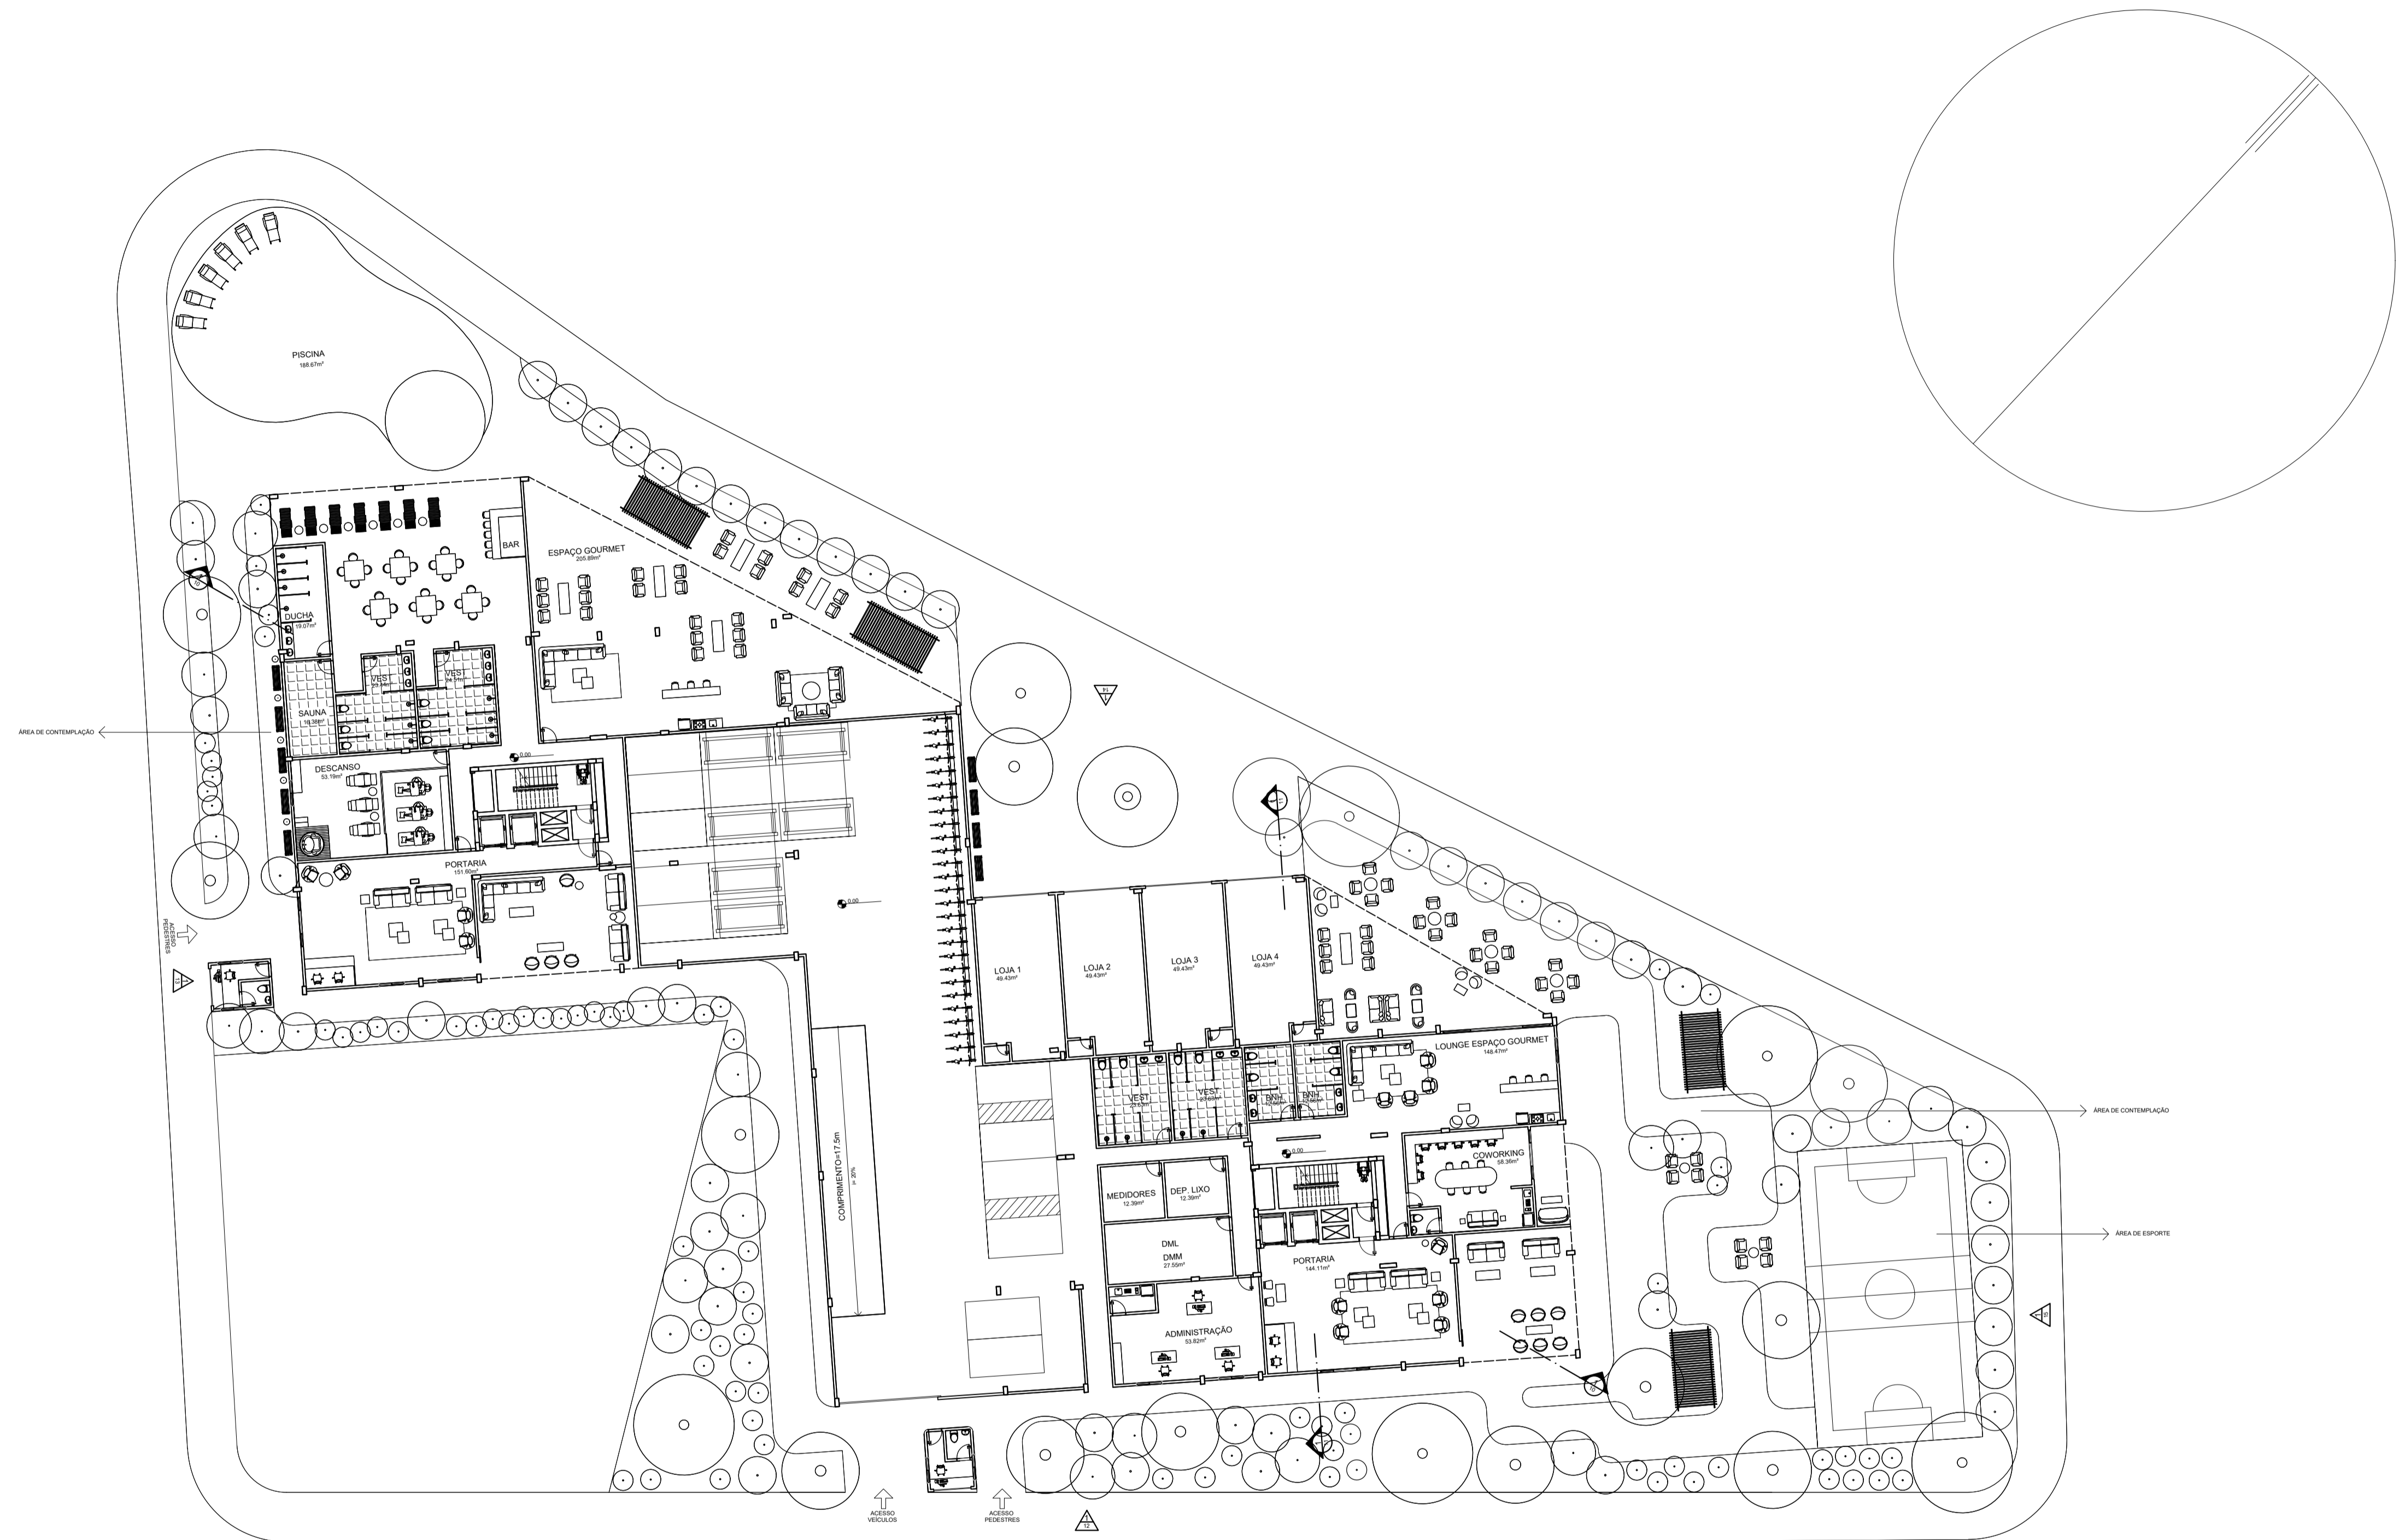

**QUADRO DE ESQUADRIA**

NOME	DIMENSÕES
P1	0.90 x 2.10
P2	0.80 x 2.10
P3	0.70 x 2.10
P4	0.60 x 2.10
P5	2.00 x 2.10
P6	3.00 x 2.10
P7	6.50 x 2.10
P8	6.15 x 2.10
J1	1.50 x 1.20 P: 0.90
J2	1.35 x 1.20 P: 0.90
J3	0.60 x 0.60 P: 1.50



**1** PLANTA DE LAYOUT TÉRREO  
ESCALA 1/250

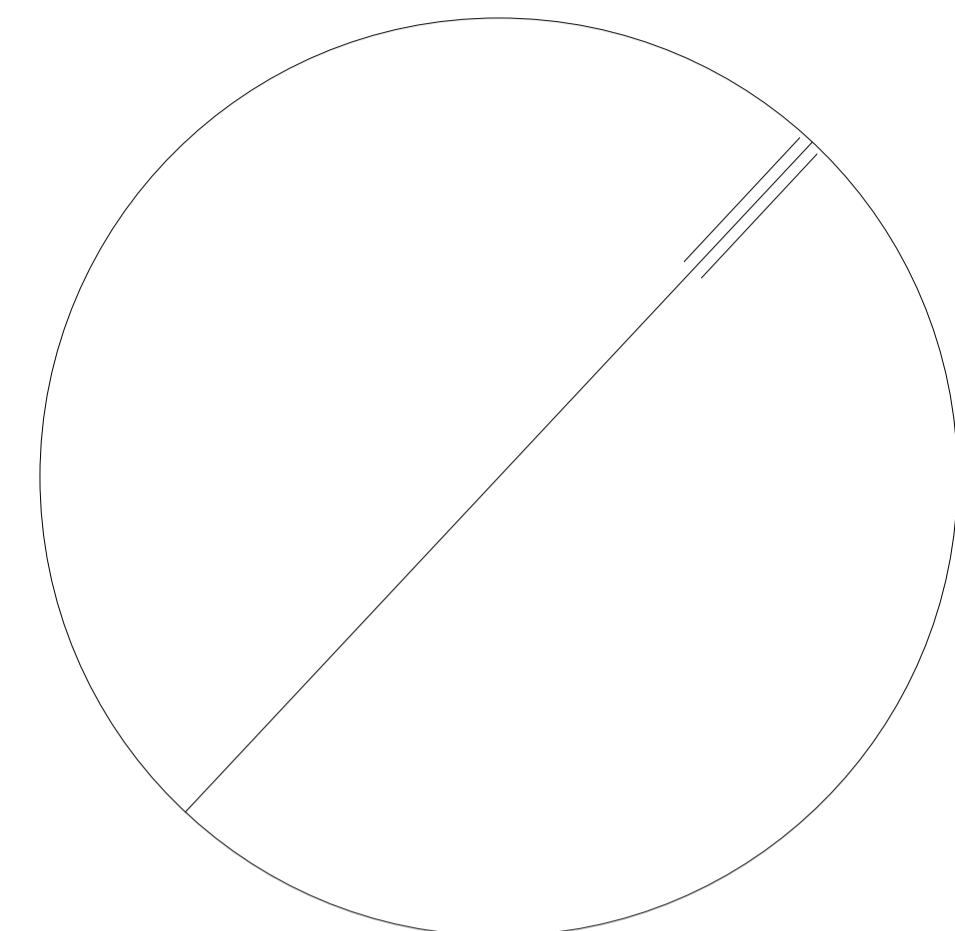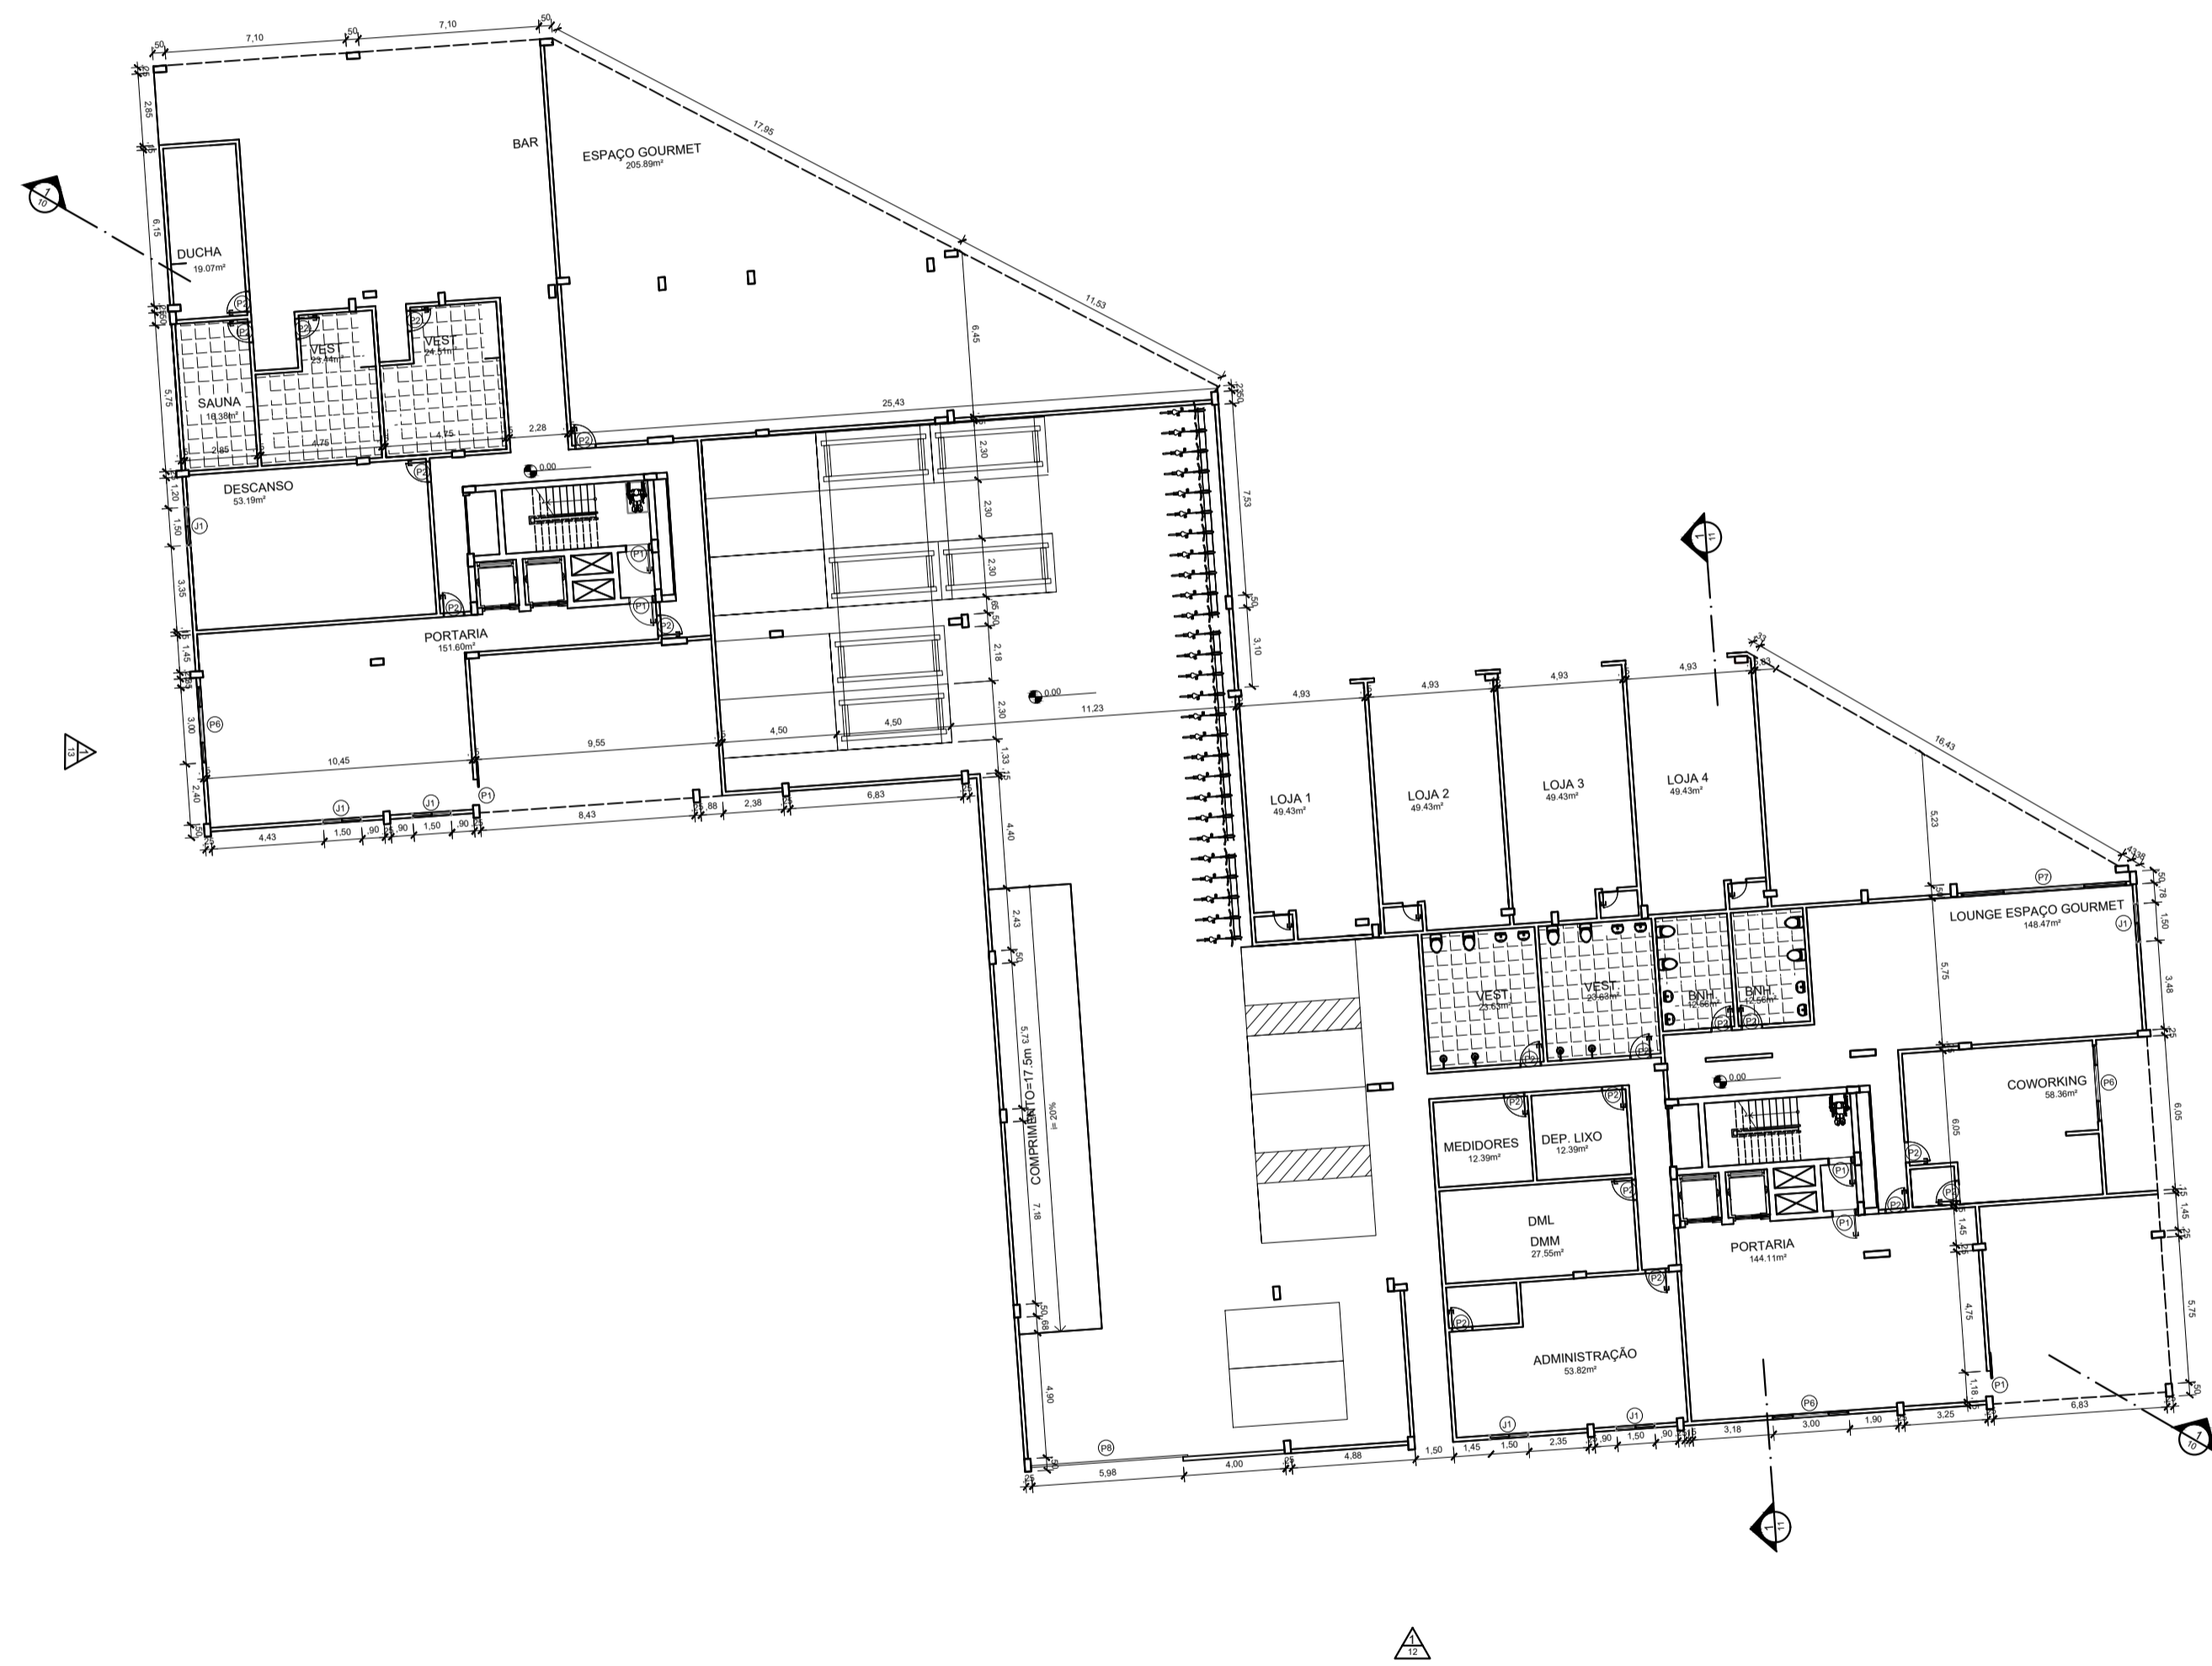

**QUADRO DE ESQUADRIA**

NOME	DIMENSÕES
P1	0.90 x 2.10
P2	0.80 x 2.10
P3	0.70 x 2.10
P4	0.60 x 2.10
P5	2.00 x 2.10
P6	3.00 x 2.10
P7	6.50 x 2.10
P8	6.15 x 2.10
J1	1.50 x 1.20 P: 0.90
J2	1.35 x 1.20 P: 0.90
J3	0.60 x 0.60 P: 1.50


**1 PLANTA TÉCNICA TÉRREO**  
ESCALA 1/250

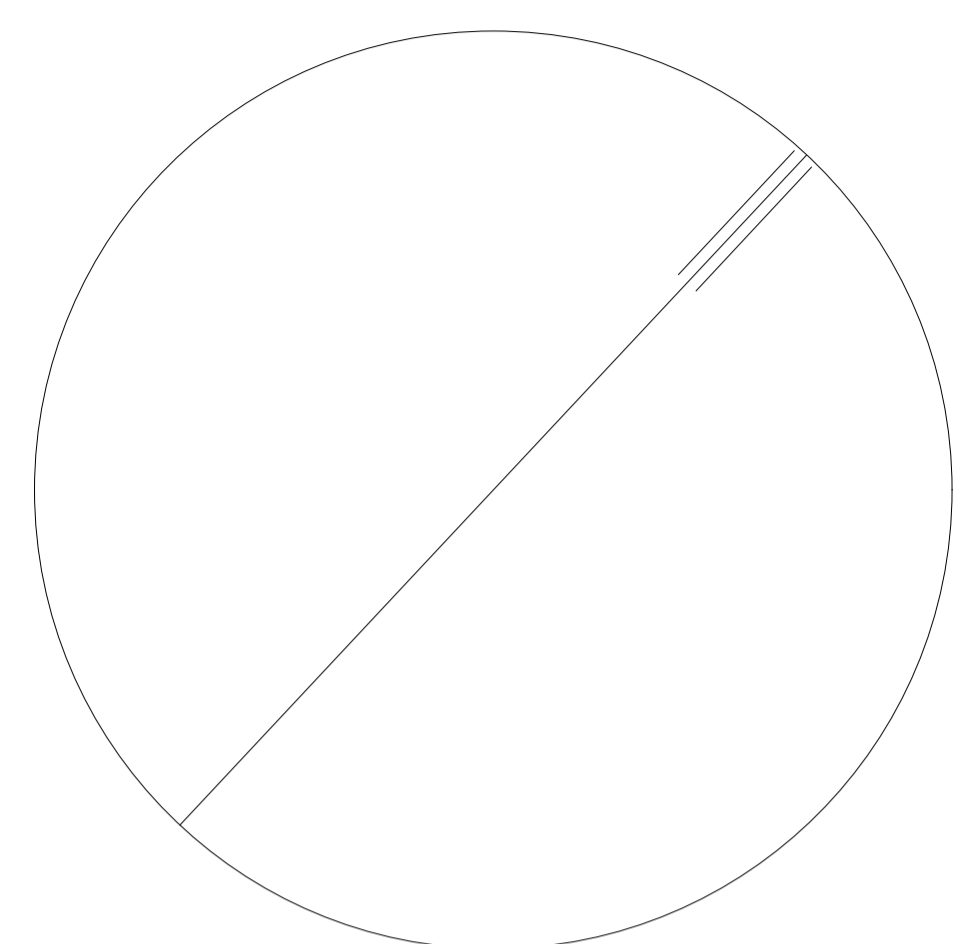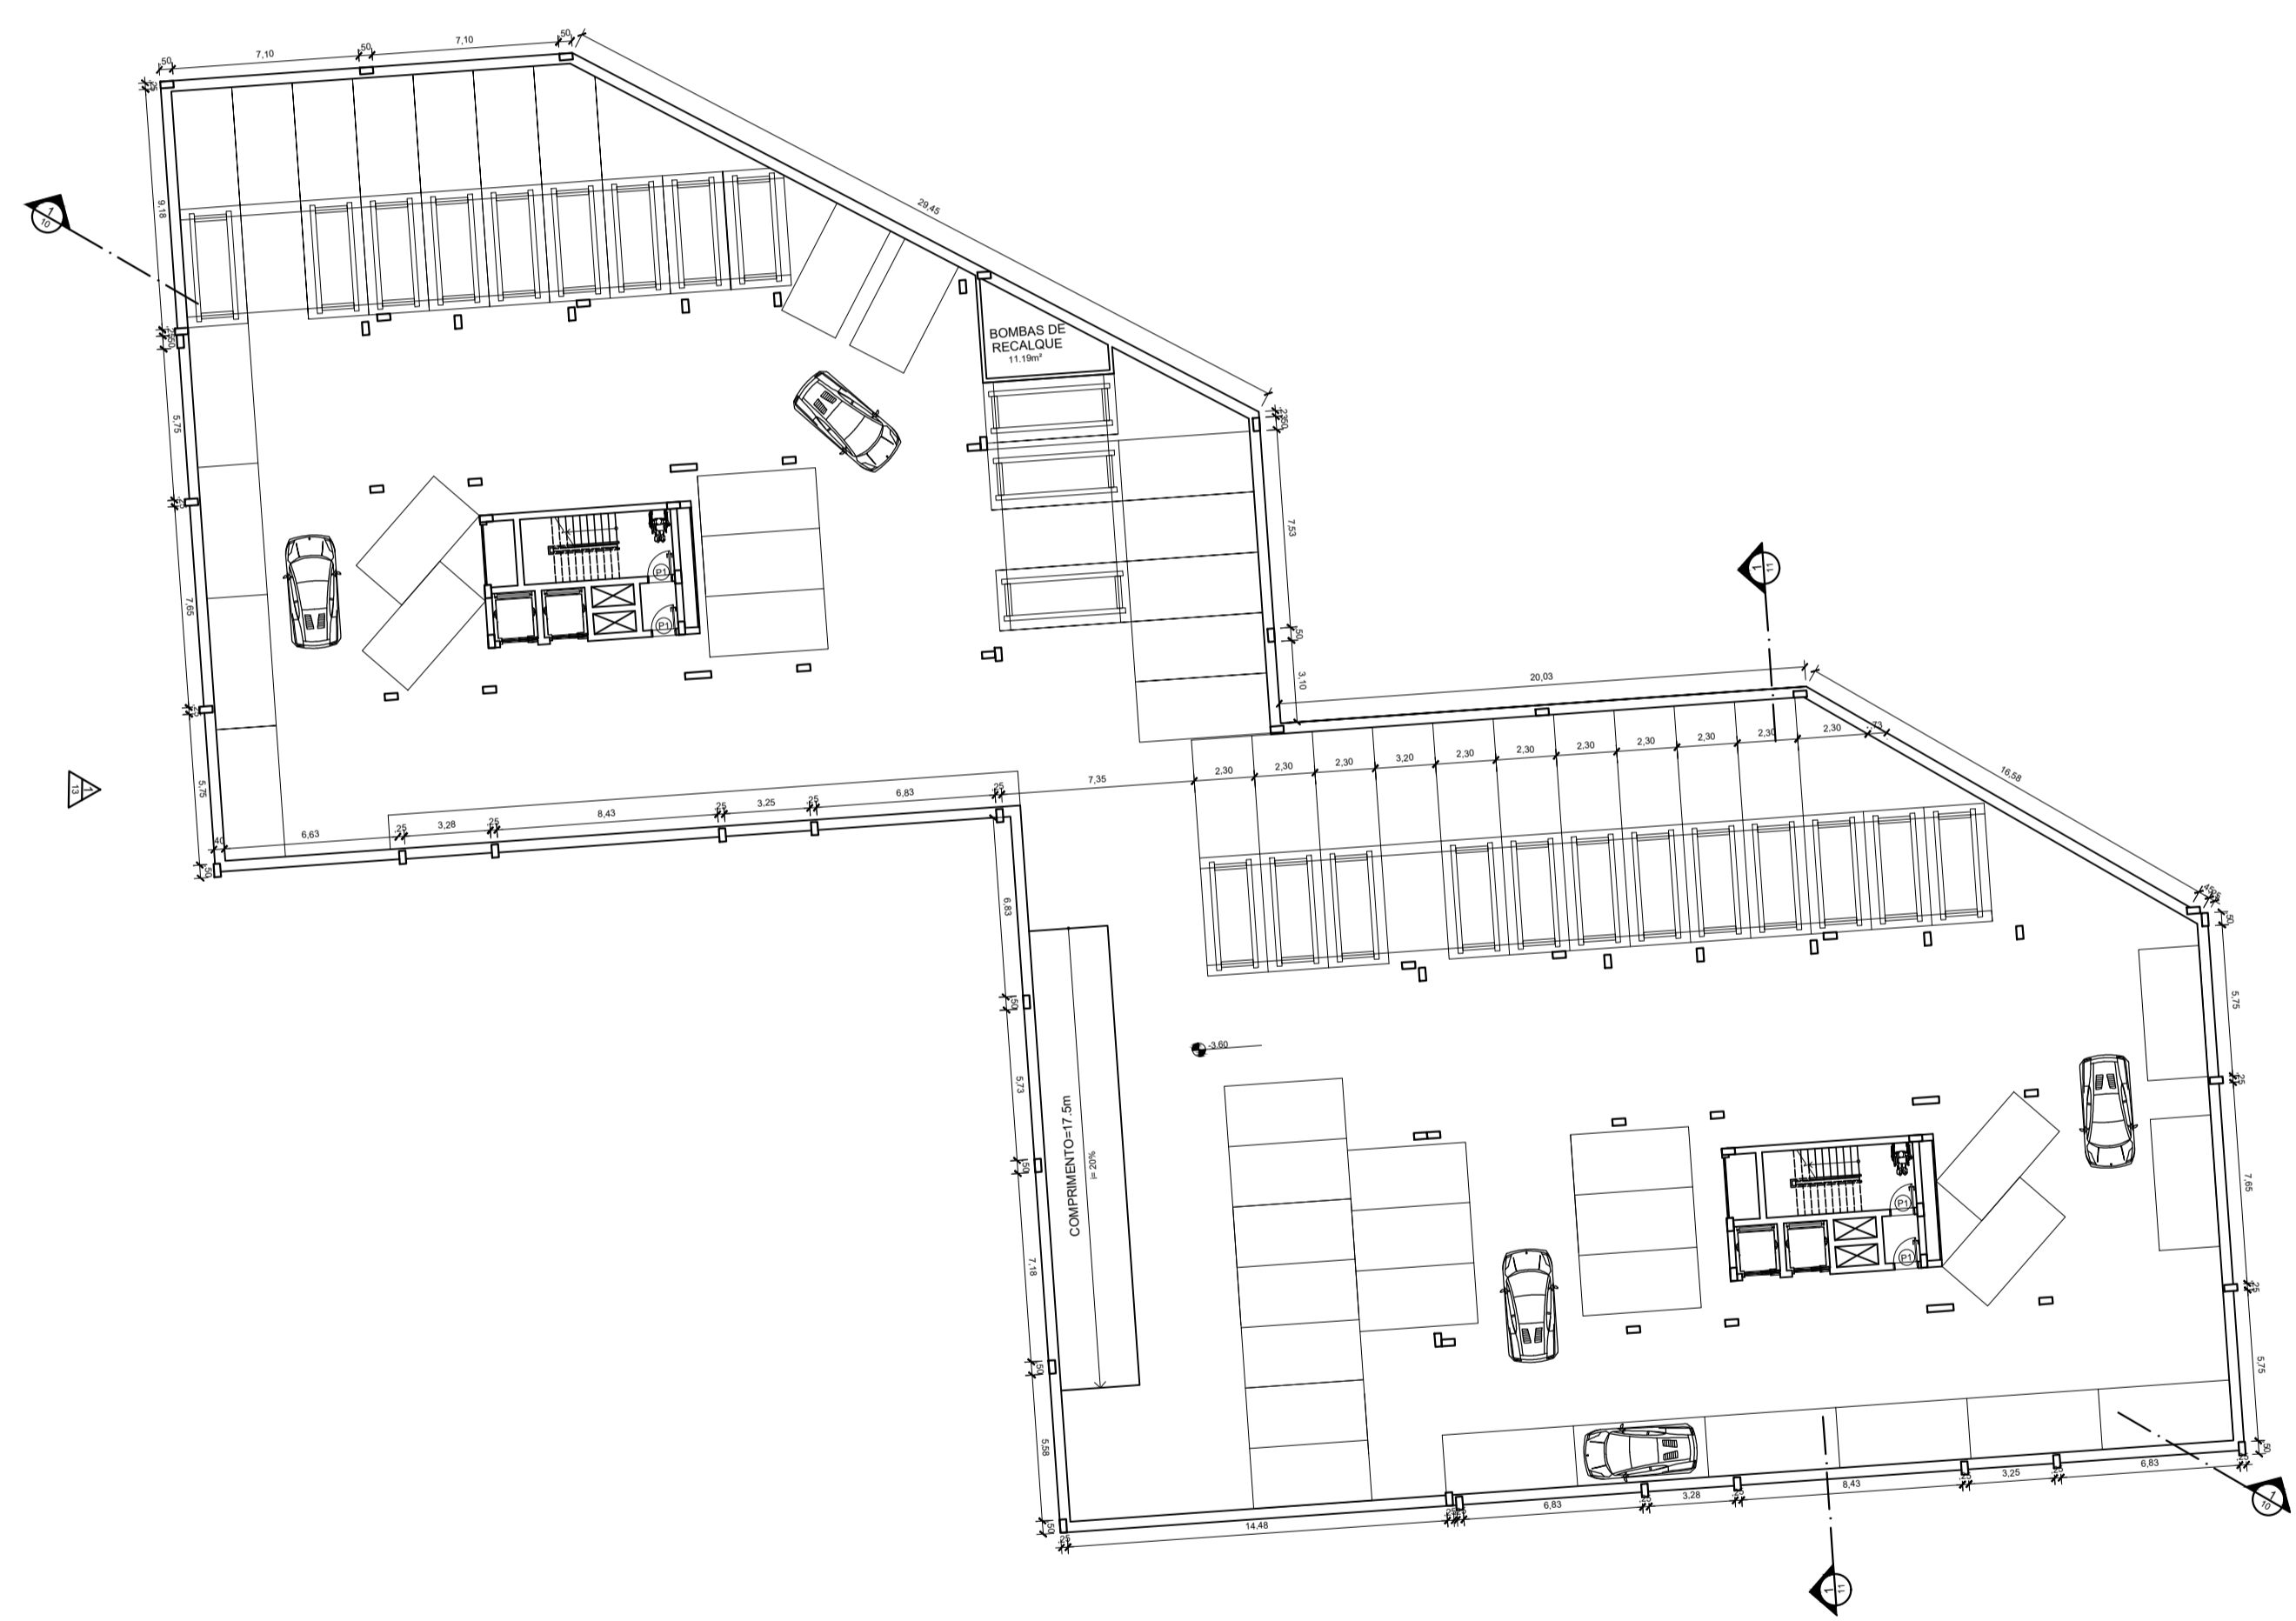

**QUADRO DE ESQUADRIA**

NOME	DIMENSÕES
P1	0.90 x 2.10
P2	0.80 x 2.10
P3	0.70 x 2.10
P4	0.60 x 2.10
P5	2.00 x 2.10
P6	3.00 x 2.10
P7	6.50 x 2.10
P8	6.15 x 2.10
J1	1.50 x 1.20 P: 0.90
J2	1.35 x 1.20 P: 0.90
J3	0.60 x 0.60 P: 1.50



1 PLANTA SUBSOLO  
ESCALA 1/250

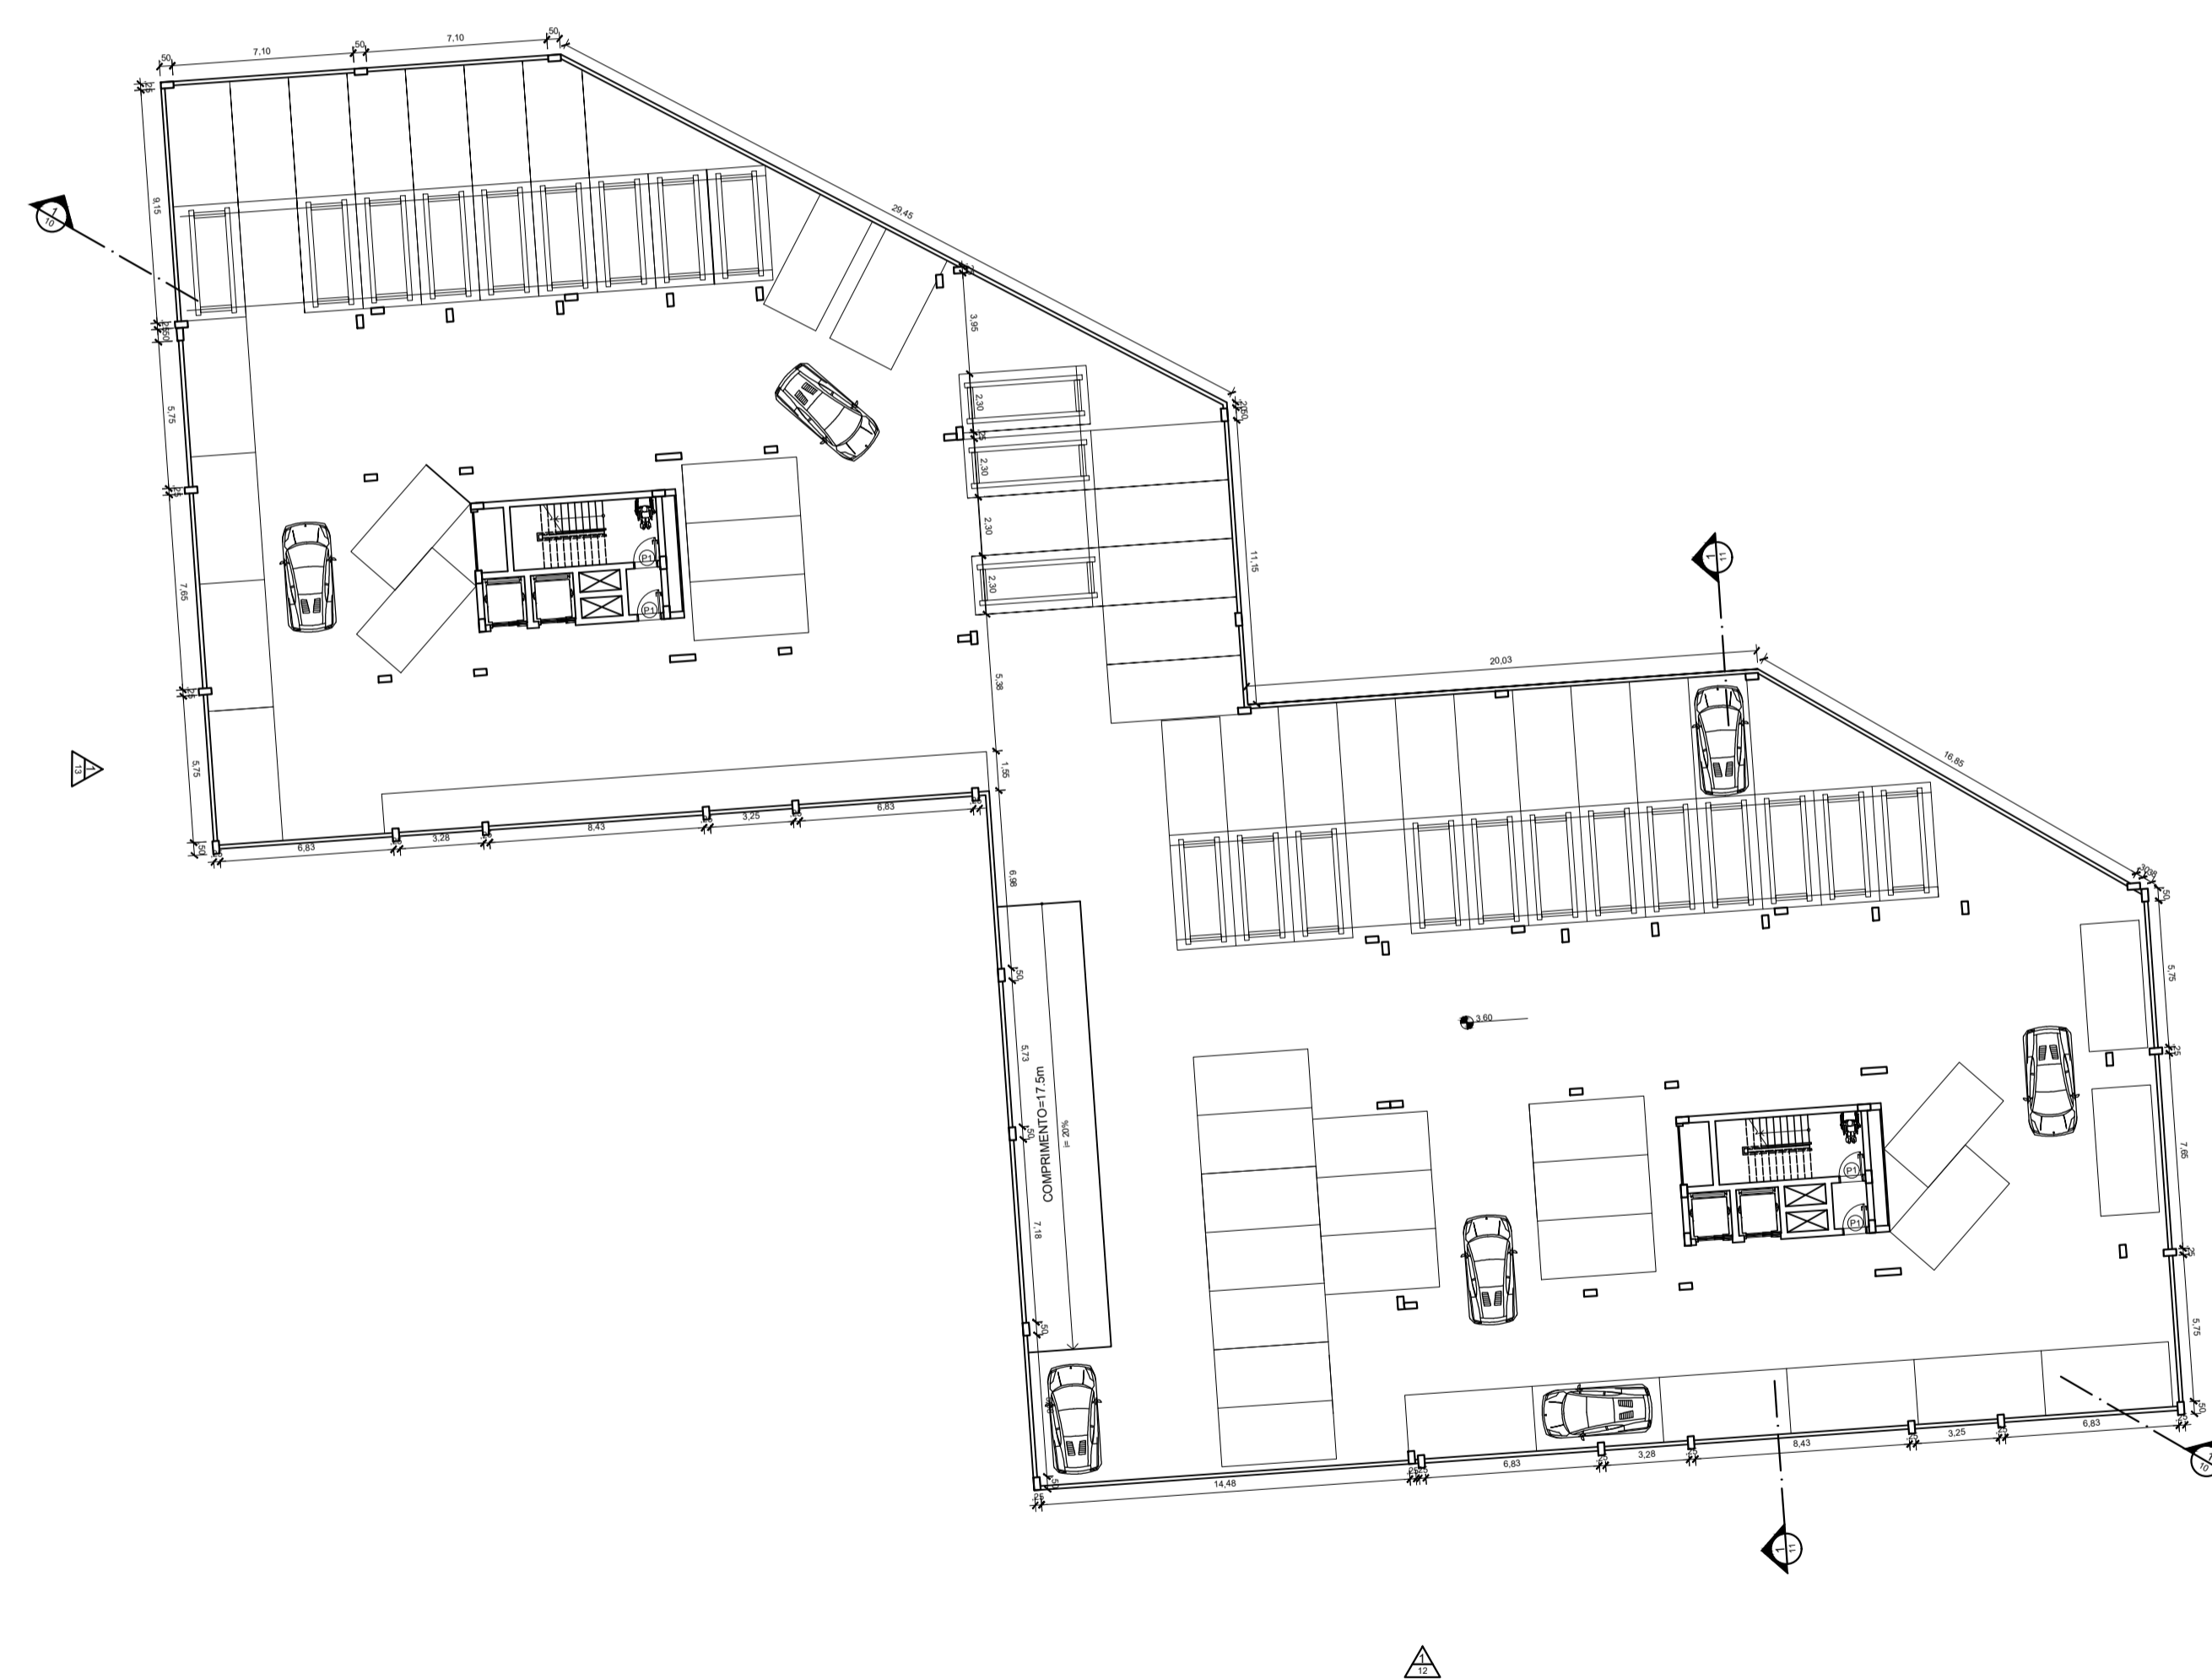

**QUADRO DE ESQUADRIA**


NOME	DIMENSÕES
P1	0.90 x 2.10
P2	0.80 x 2.10
P3	0.70 x 2.10
P4	0.60 x 2.10
P5	2.00 x 2.10
P6	3.00 x 2.10
P7	6.50 x 2.10
P8	6.15 x 2.10
J1	1.50 x 1.20 P: 0.90
J2	1.35 x 1.20 P: 0.90
J3	0.60 x 0.60 P: 1.50

**1** PLANTA EMBASAMENTO  
ESCALA 1/250

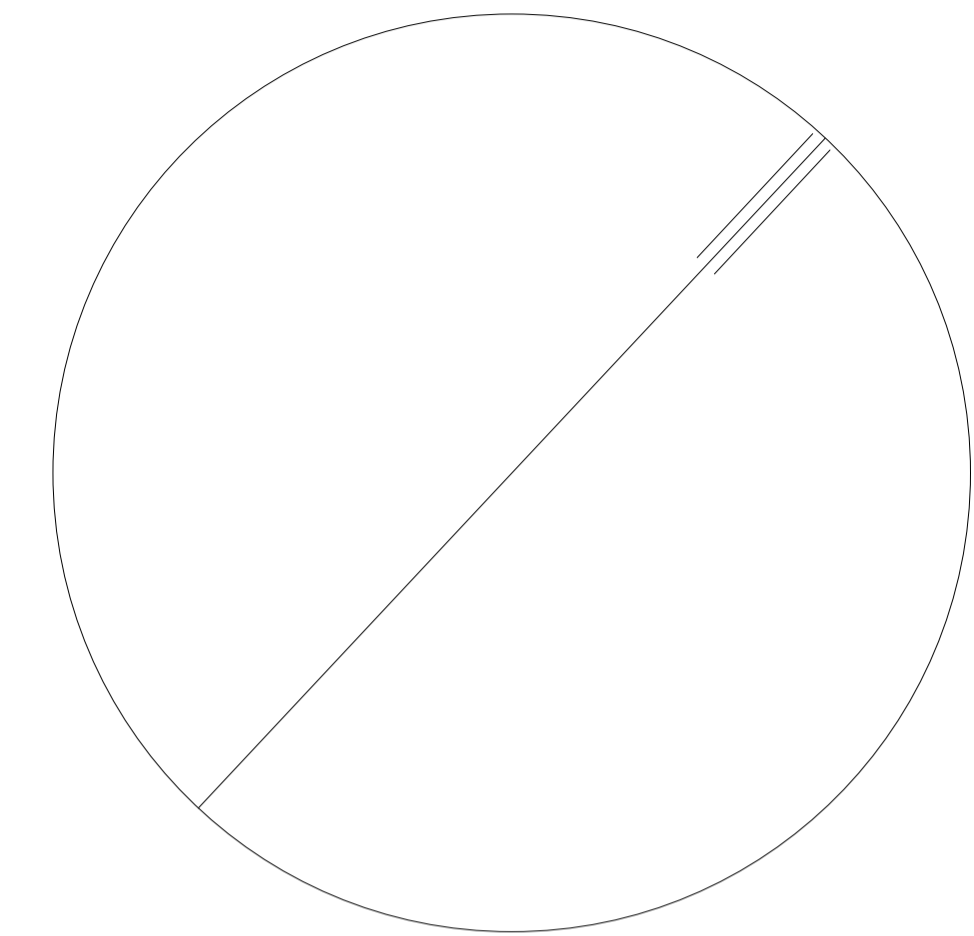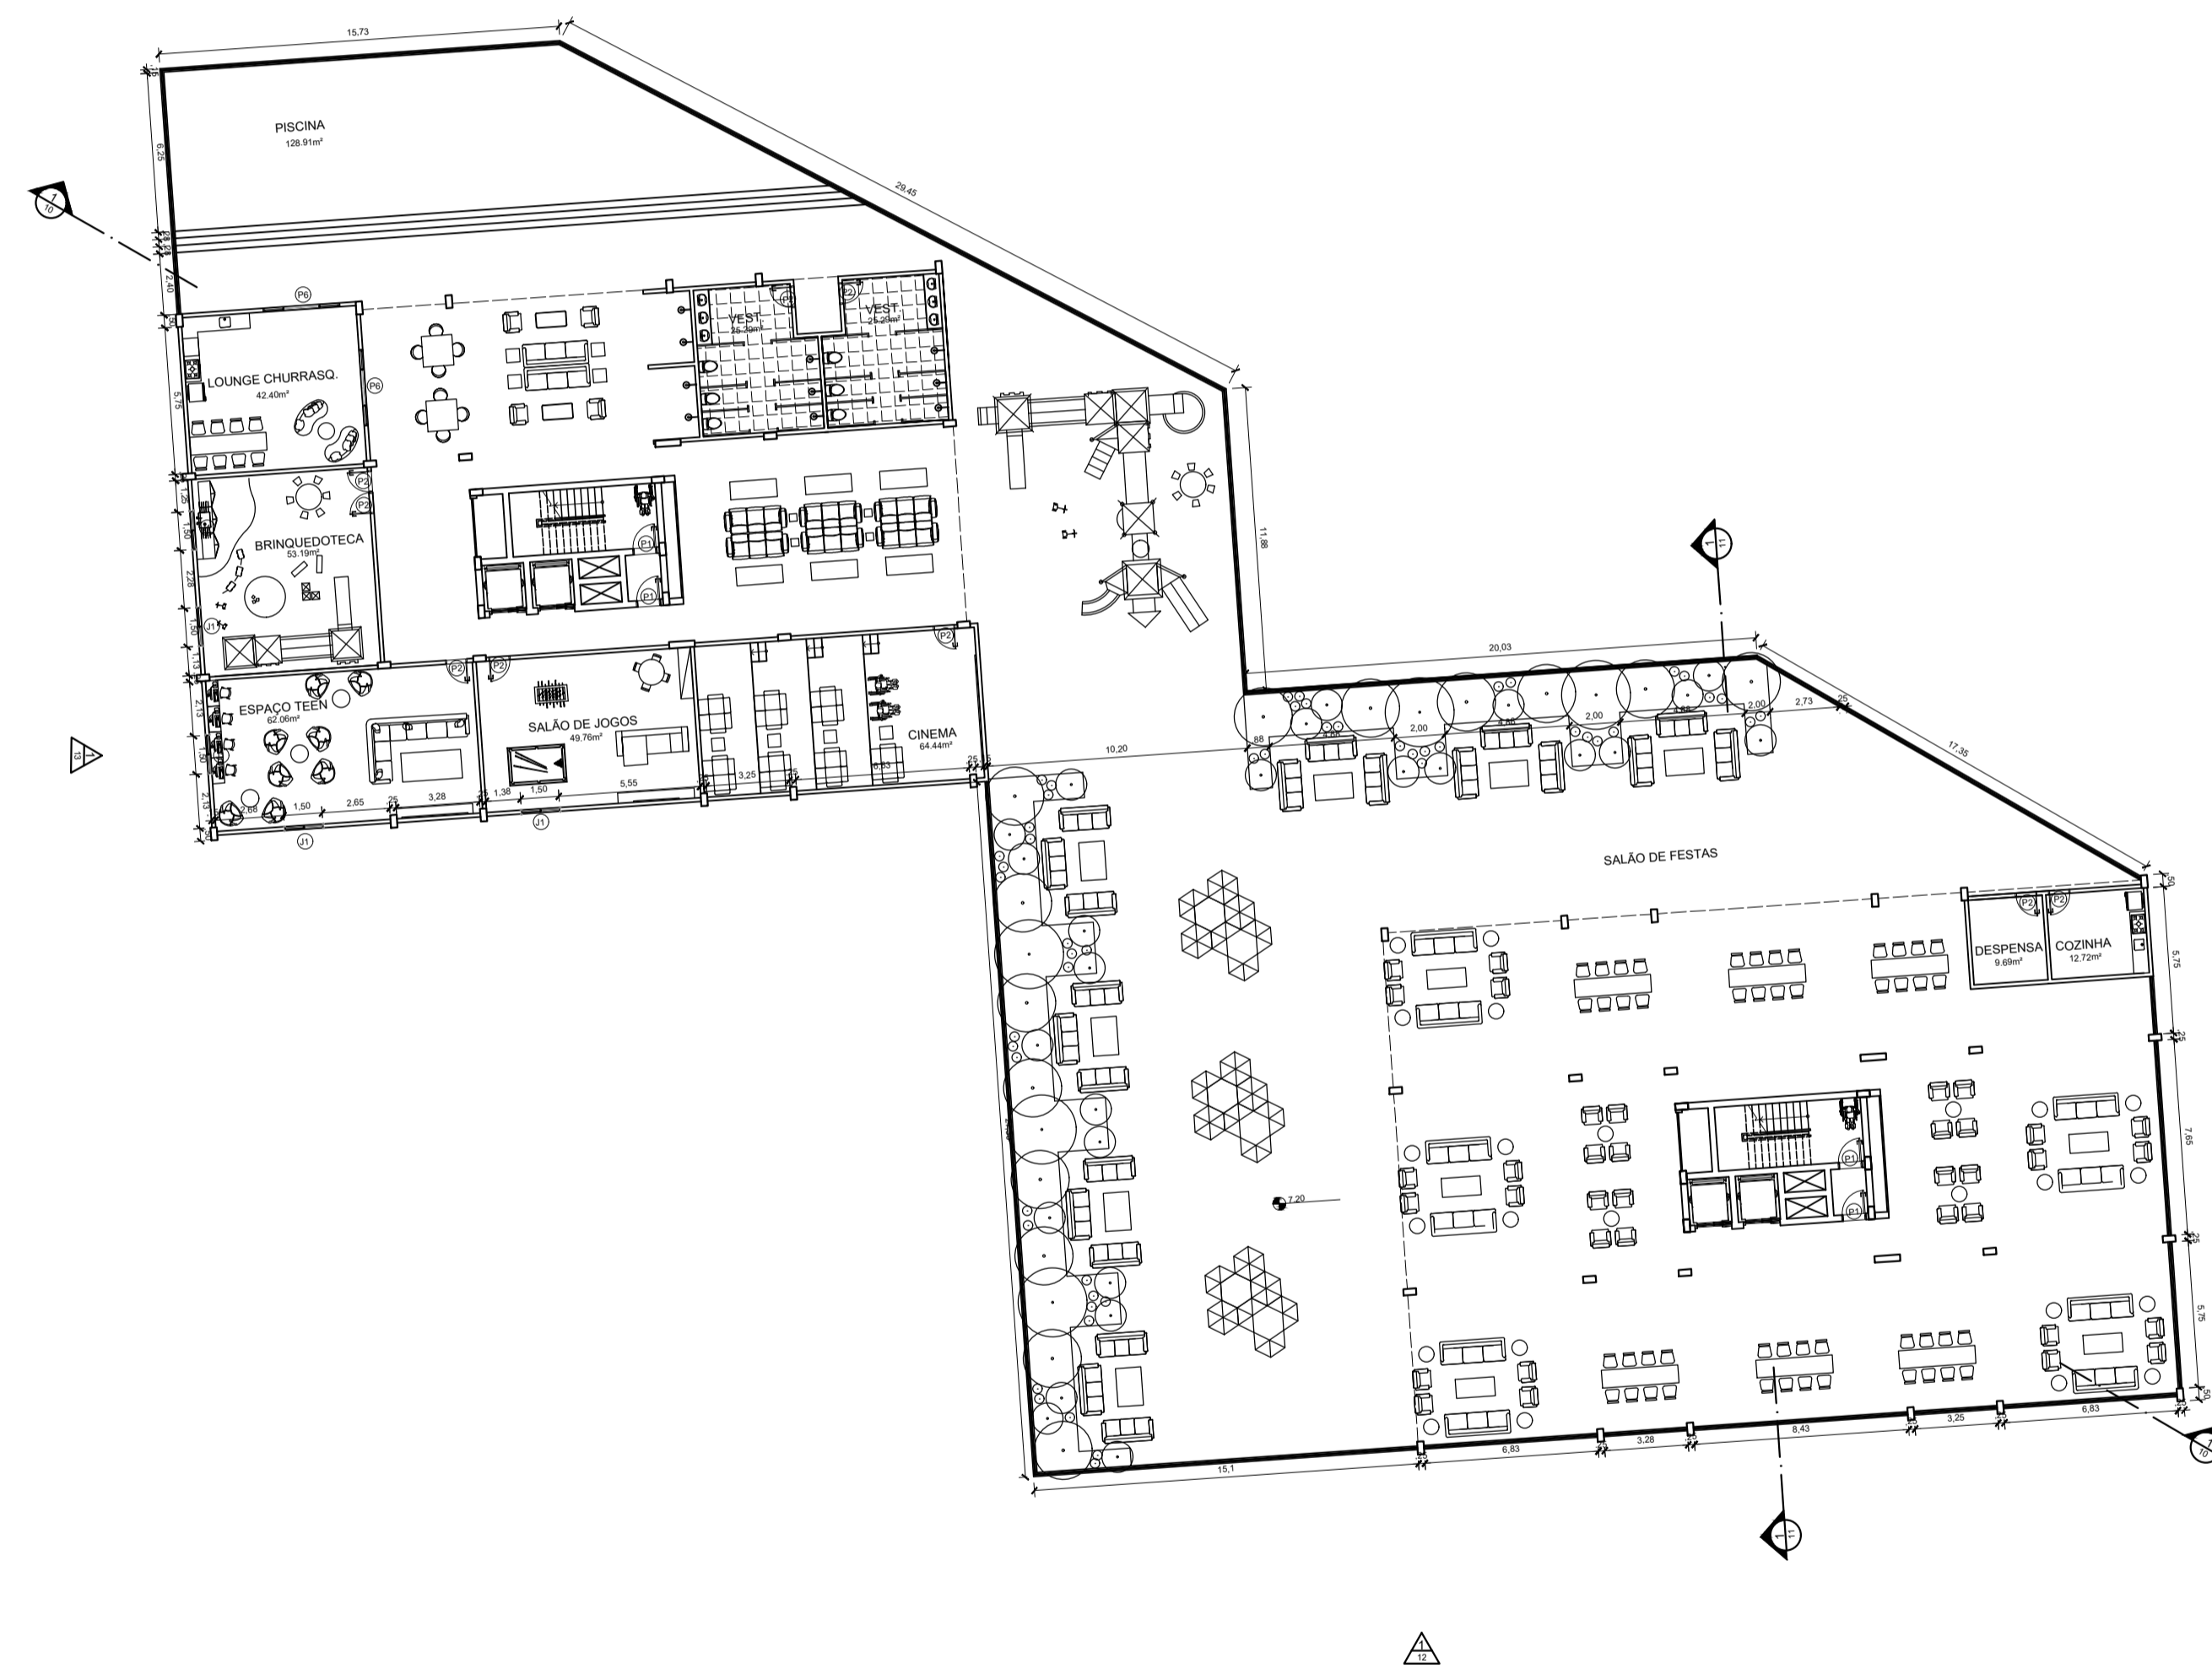


QUADRO DE ESQUADRIA	
NOME	DIMENSÕES
P1	0.90 x 2.10
P2	0.80 x 2.10
P3	0.70 x 2.10
P4	0.60 x 2.10
P5	2.00 x 2.10
P6	3.00 x 2.10
P7	6.50 x 2.10
P8	6.15 x 2.10
J1	1.50 x 1.20 P: 0.90
J2	1.35 x 1.20 P: 0.90
J3	0.60 x 0.60 P: 1.50

1 PLANTA PAVIMENTO DE USO COMUM  
ESCALA 1/250


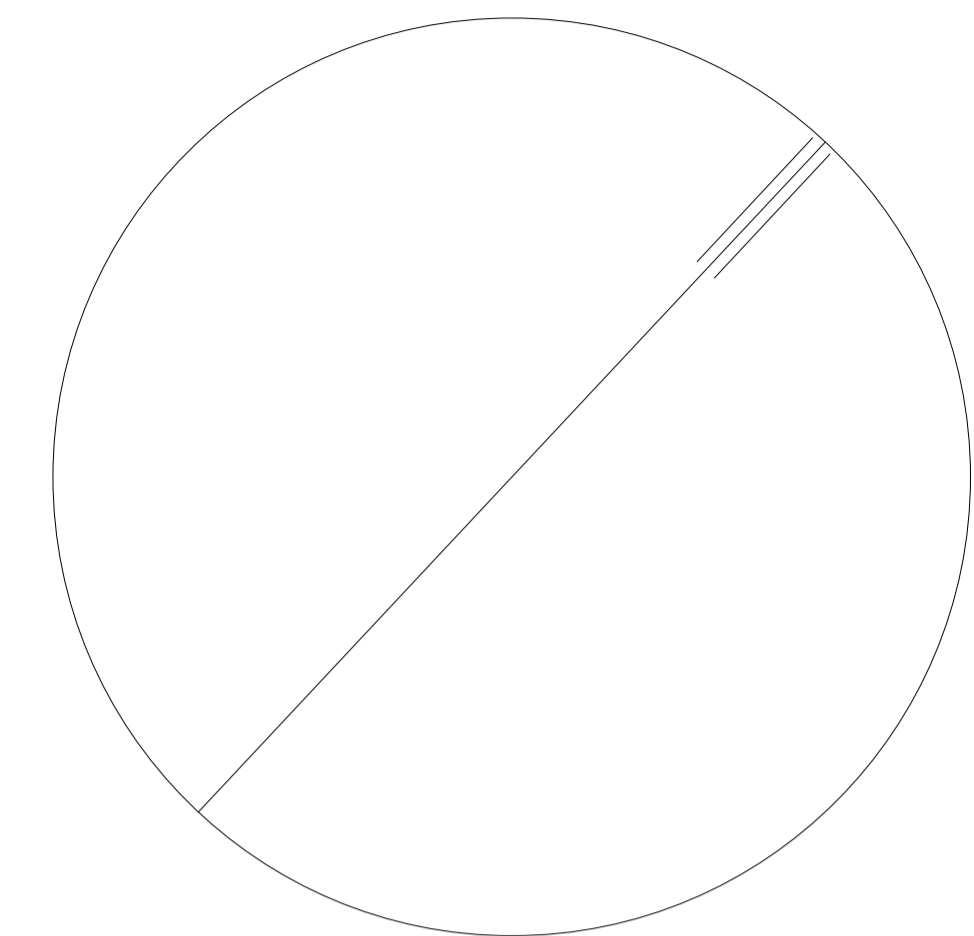


QUADRO DE ESQUADRIA	
NOME	DIMENSÕES
P1	0.90 x 2.10
P2	0.80 x 2.10
P3	0.70 x 2.10
P4	0.60 x 2.10
P5	2.00 x 2.10
P6	3.00 x 2.10
P7	6.50 x 2.10
P8	6.15 x 2.10
J1	1.50 x 1.20 P: 0.90
J2	1.35 x 1.20 P: 0.90
J3	0.60 x 0.60 P: 1.50


1 PLANTA TÉCNICA PAVIMENTO TIPO  
ESCALA 1/250

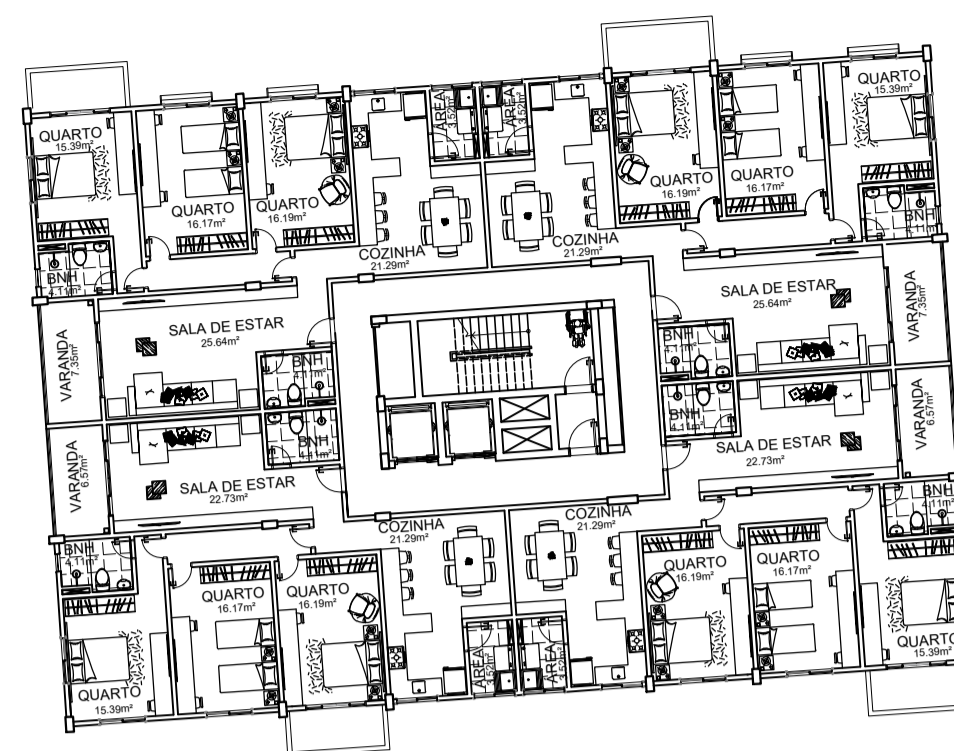


2 PLANTA PAVIMENTO TIPO MODELO 1  
ESCALA 1/250

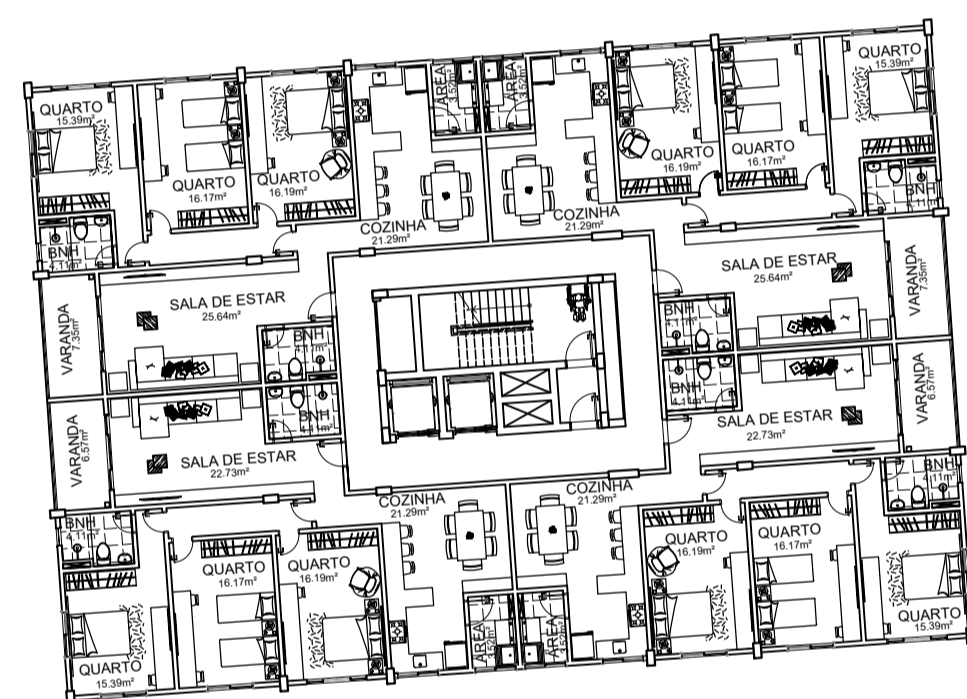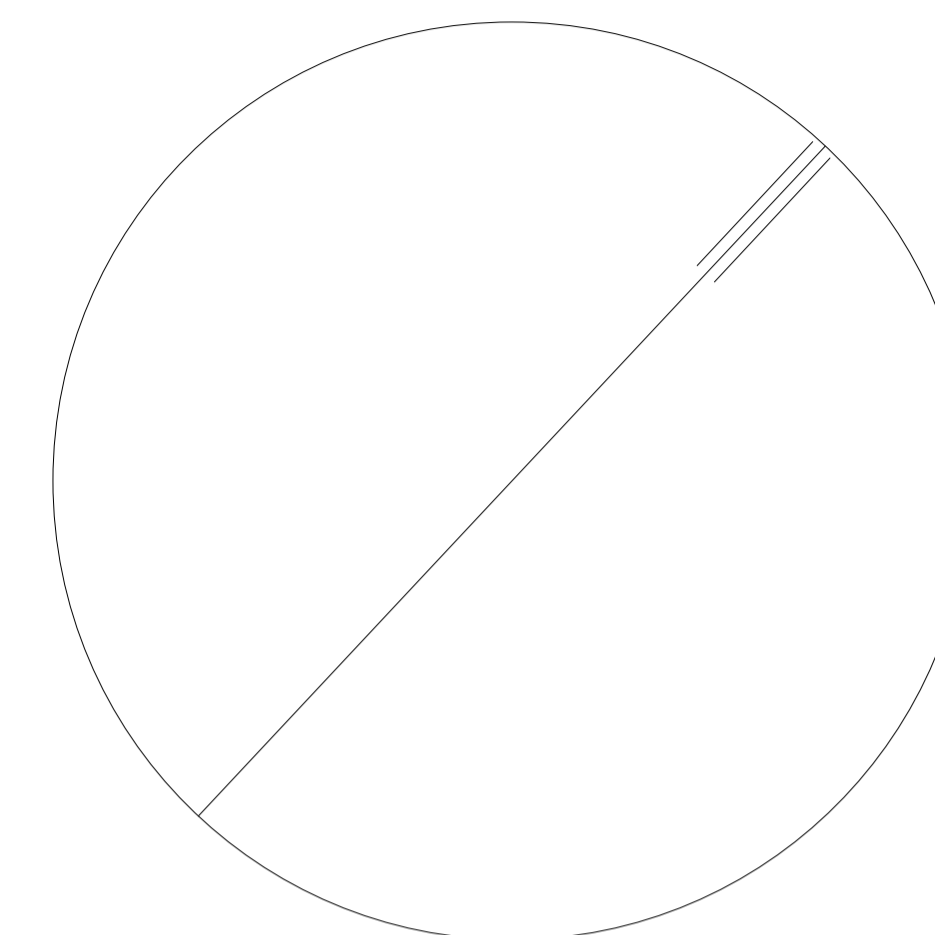

1 PLANTA PAVIMENTO TIPO PADRÃO  
ESCALA 1/250

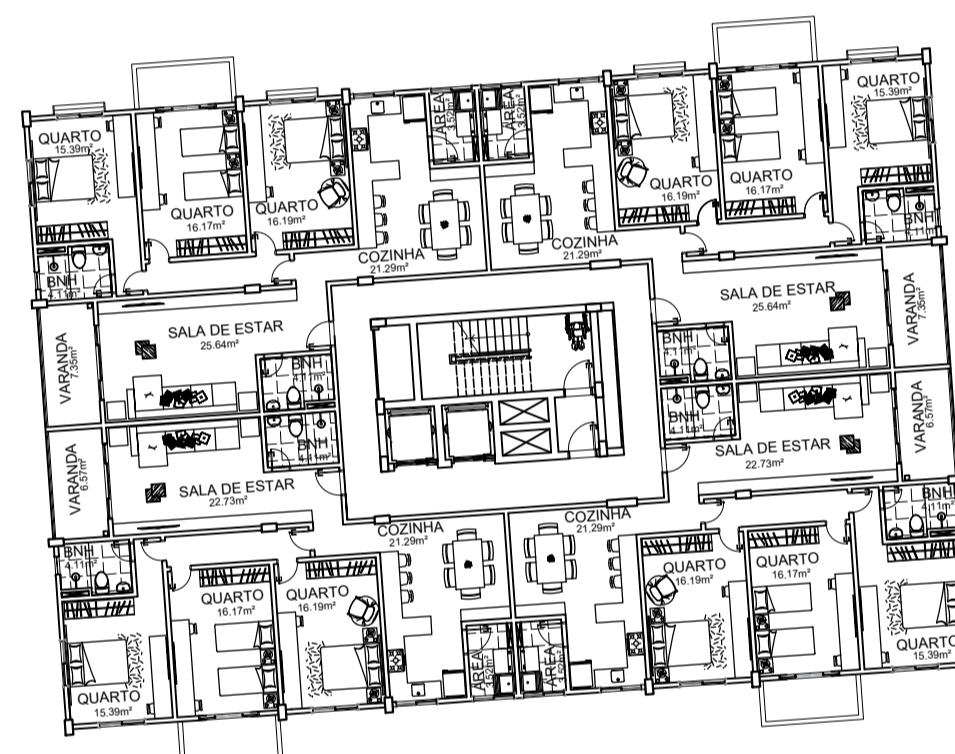


3 PLANTA PAVIMENTO TIPO MODELO 2  
ESCALA 1/250

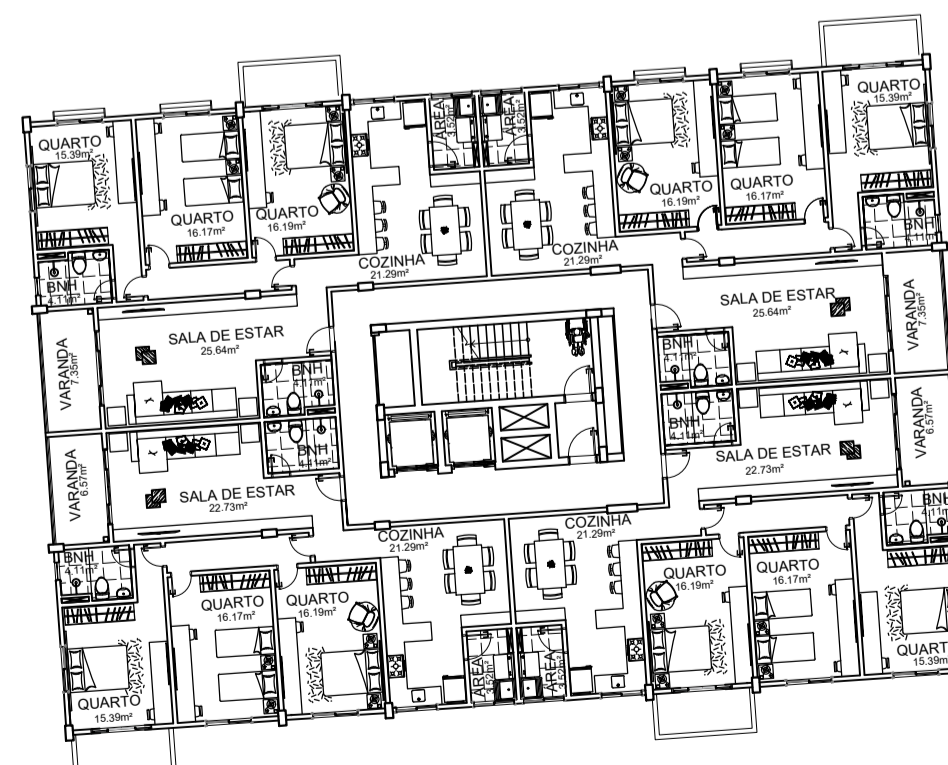


4 PLANTA PAVIMENTO TIPO MODELO 3  
ESCALA 1/250



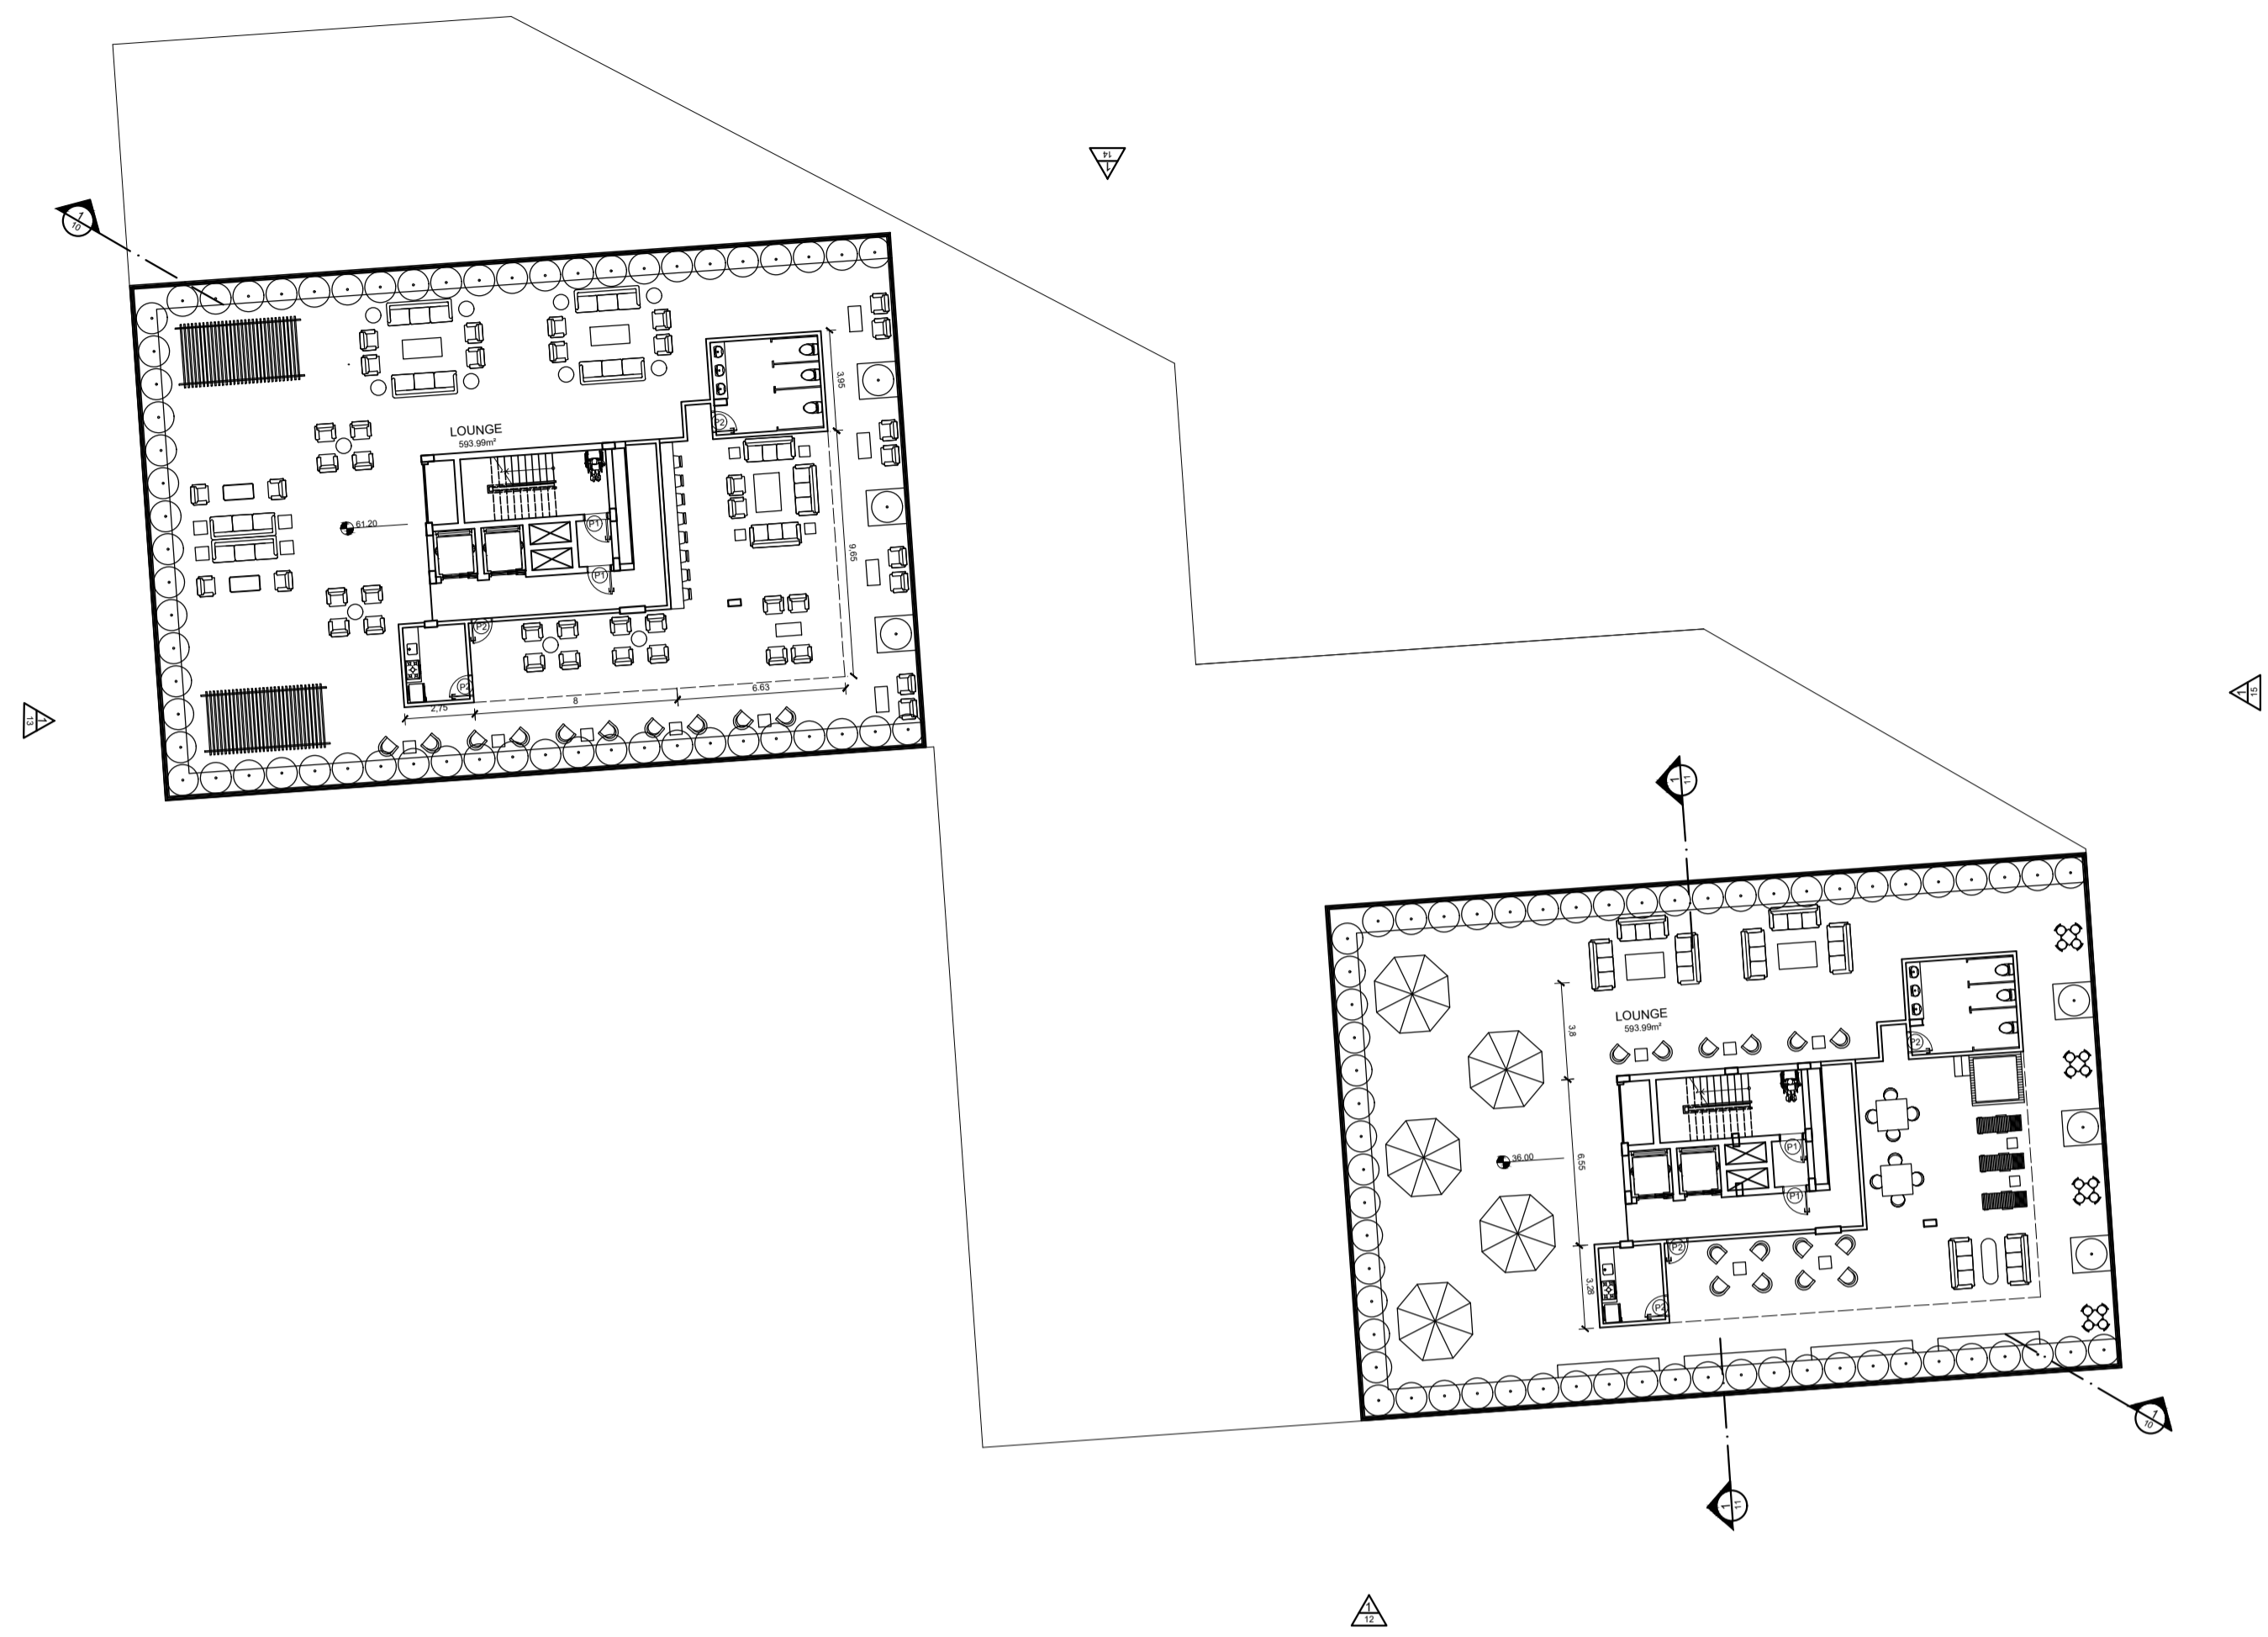


**1** PLANTAS COBERTURAS  
ESCALA 1/250


QUADRO DE ESQUADRIA	
NOME	DIMENSÕES
P1	0,90 x 2,10
P2	0,80 x 2,10
P3	0,70 x 2,10
P4	0,60 x 2,10
P5	2,00 x 2,10
P6	3,00 x 2,10
P7	6,50 x 2,10
P8	6,15 x 2,10
J1	1,50 x 1,20 P: 0,90
J2	1,35 x 1,20 P: 0,90
J3	0,60 x 0,60 P: 1,50

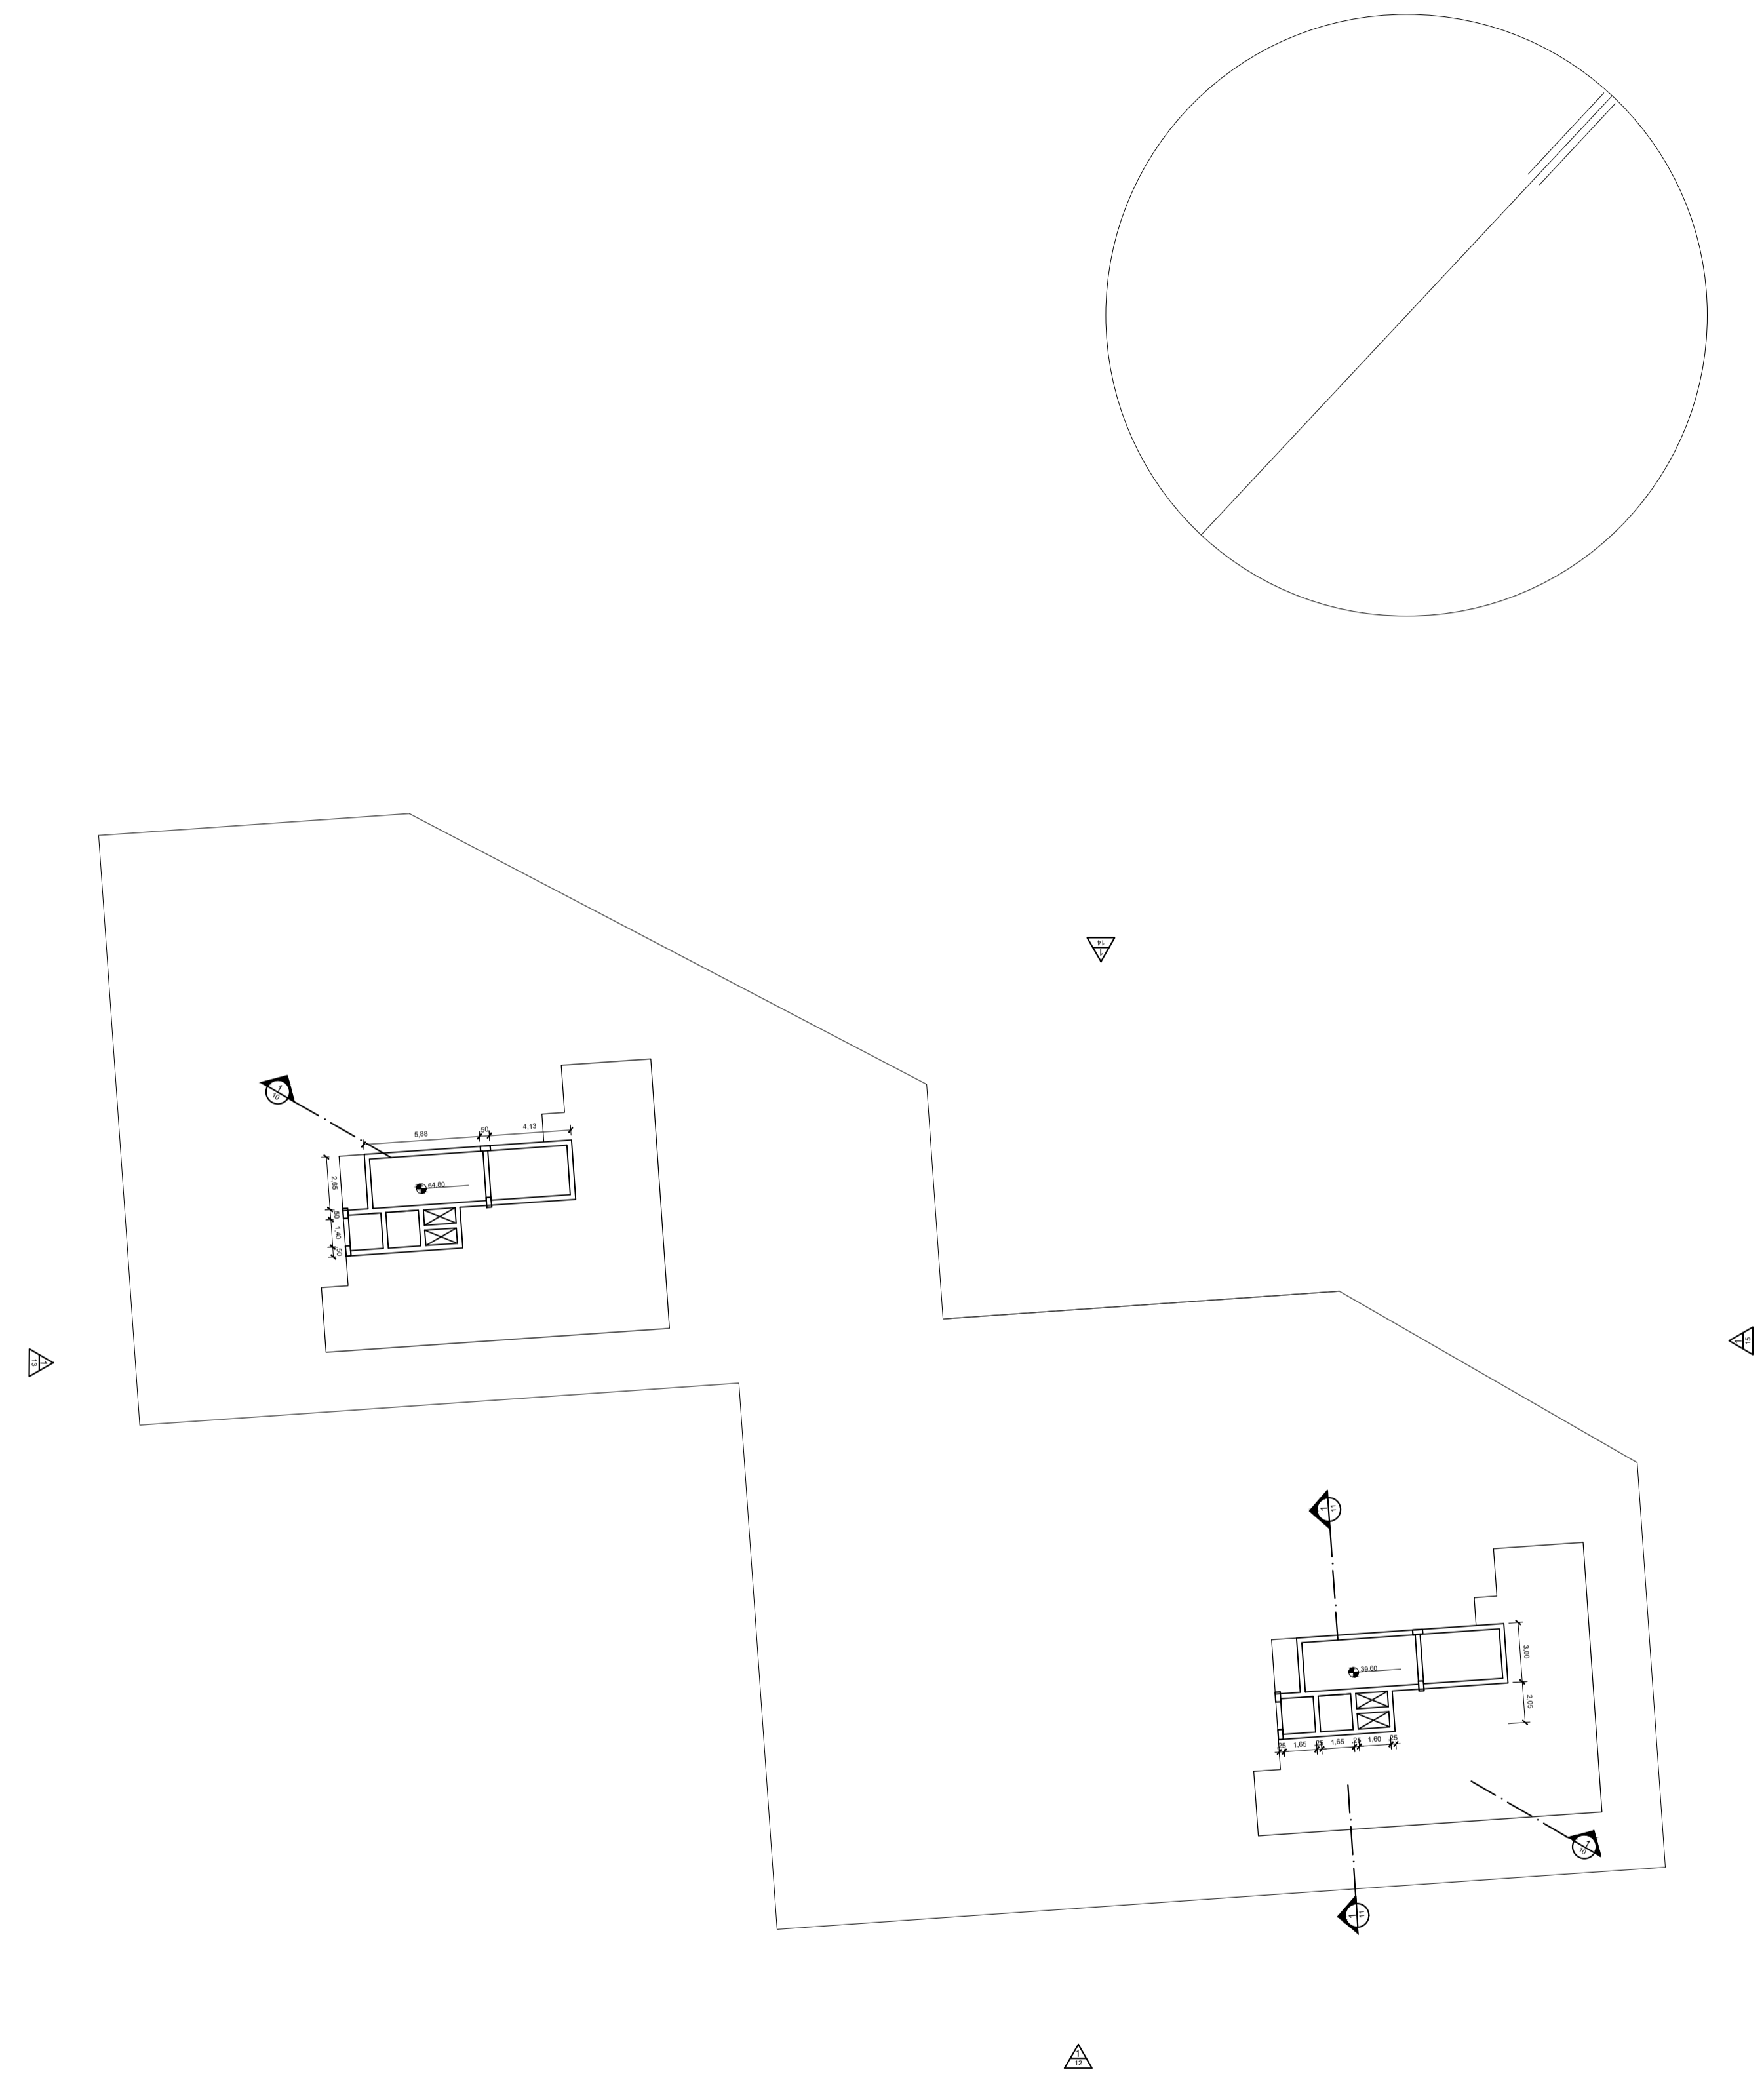

**2** PLANTA ÁTICOS  
ESCALA 1/250

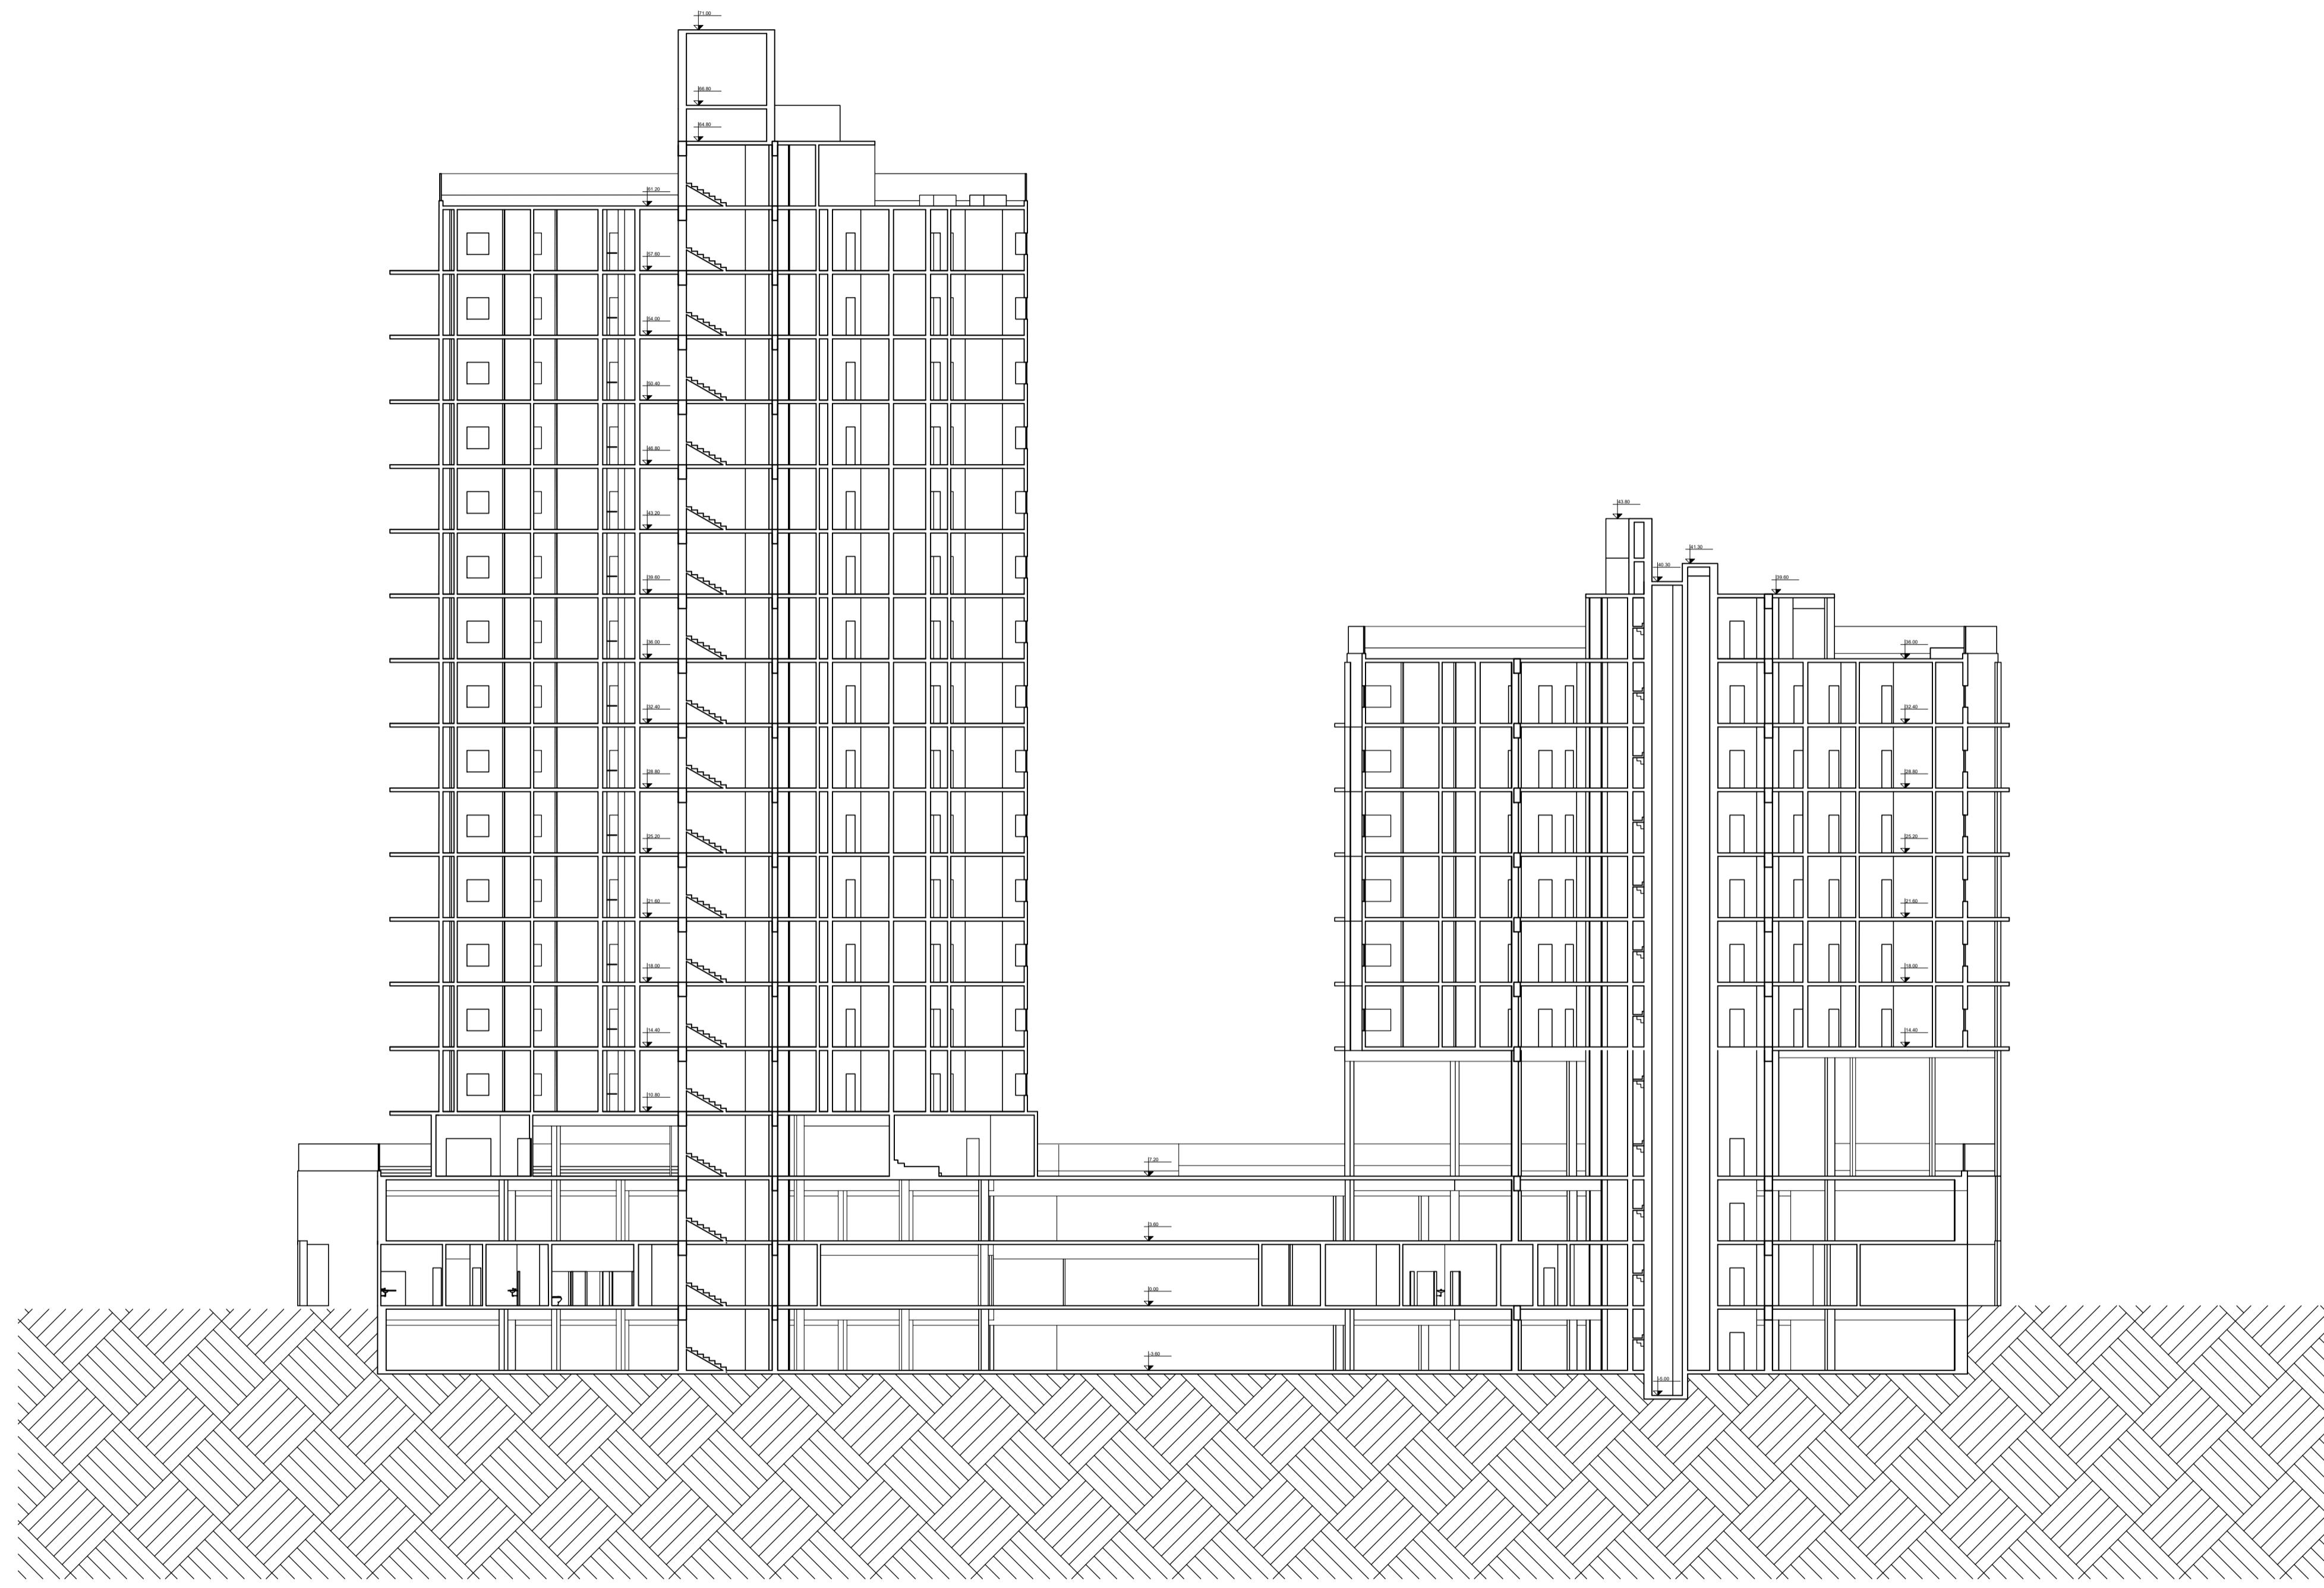

1 CORTE LONGITUDINAL  
ESCALA 1/250

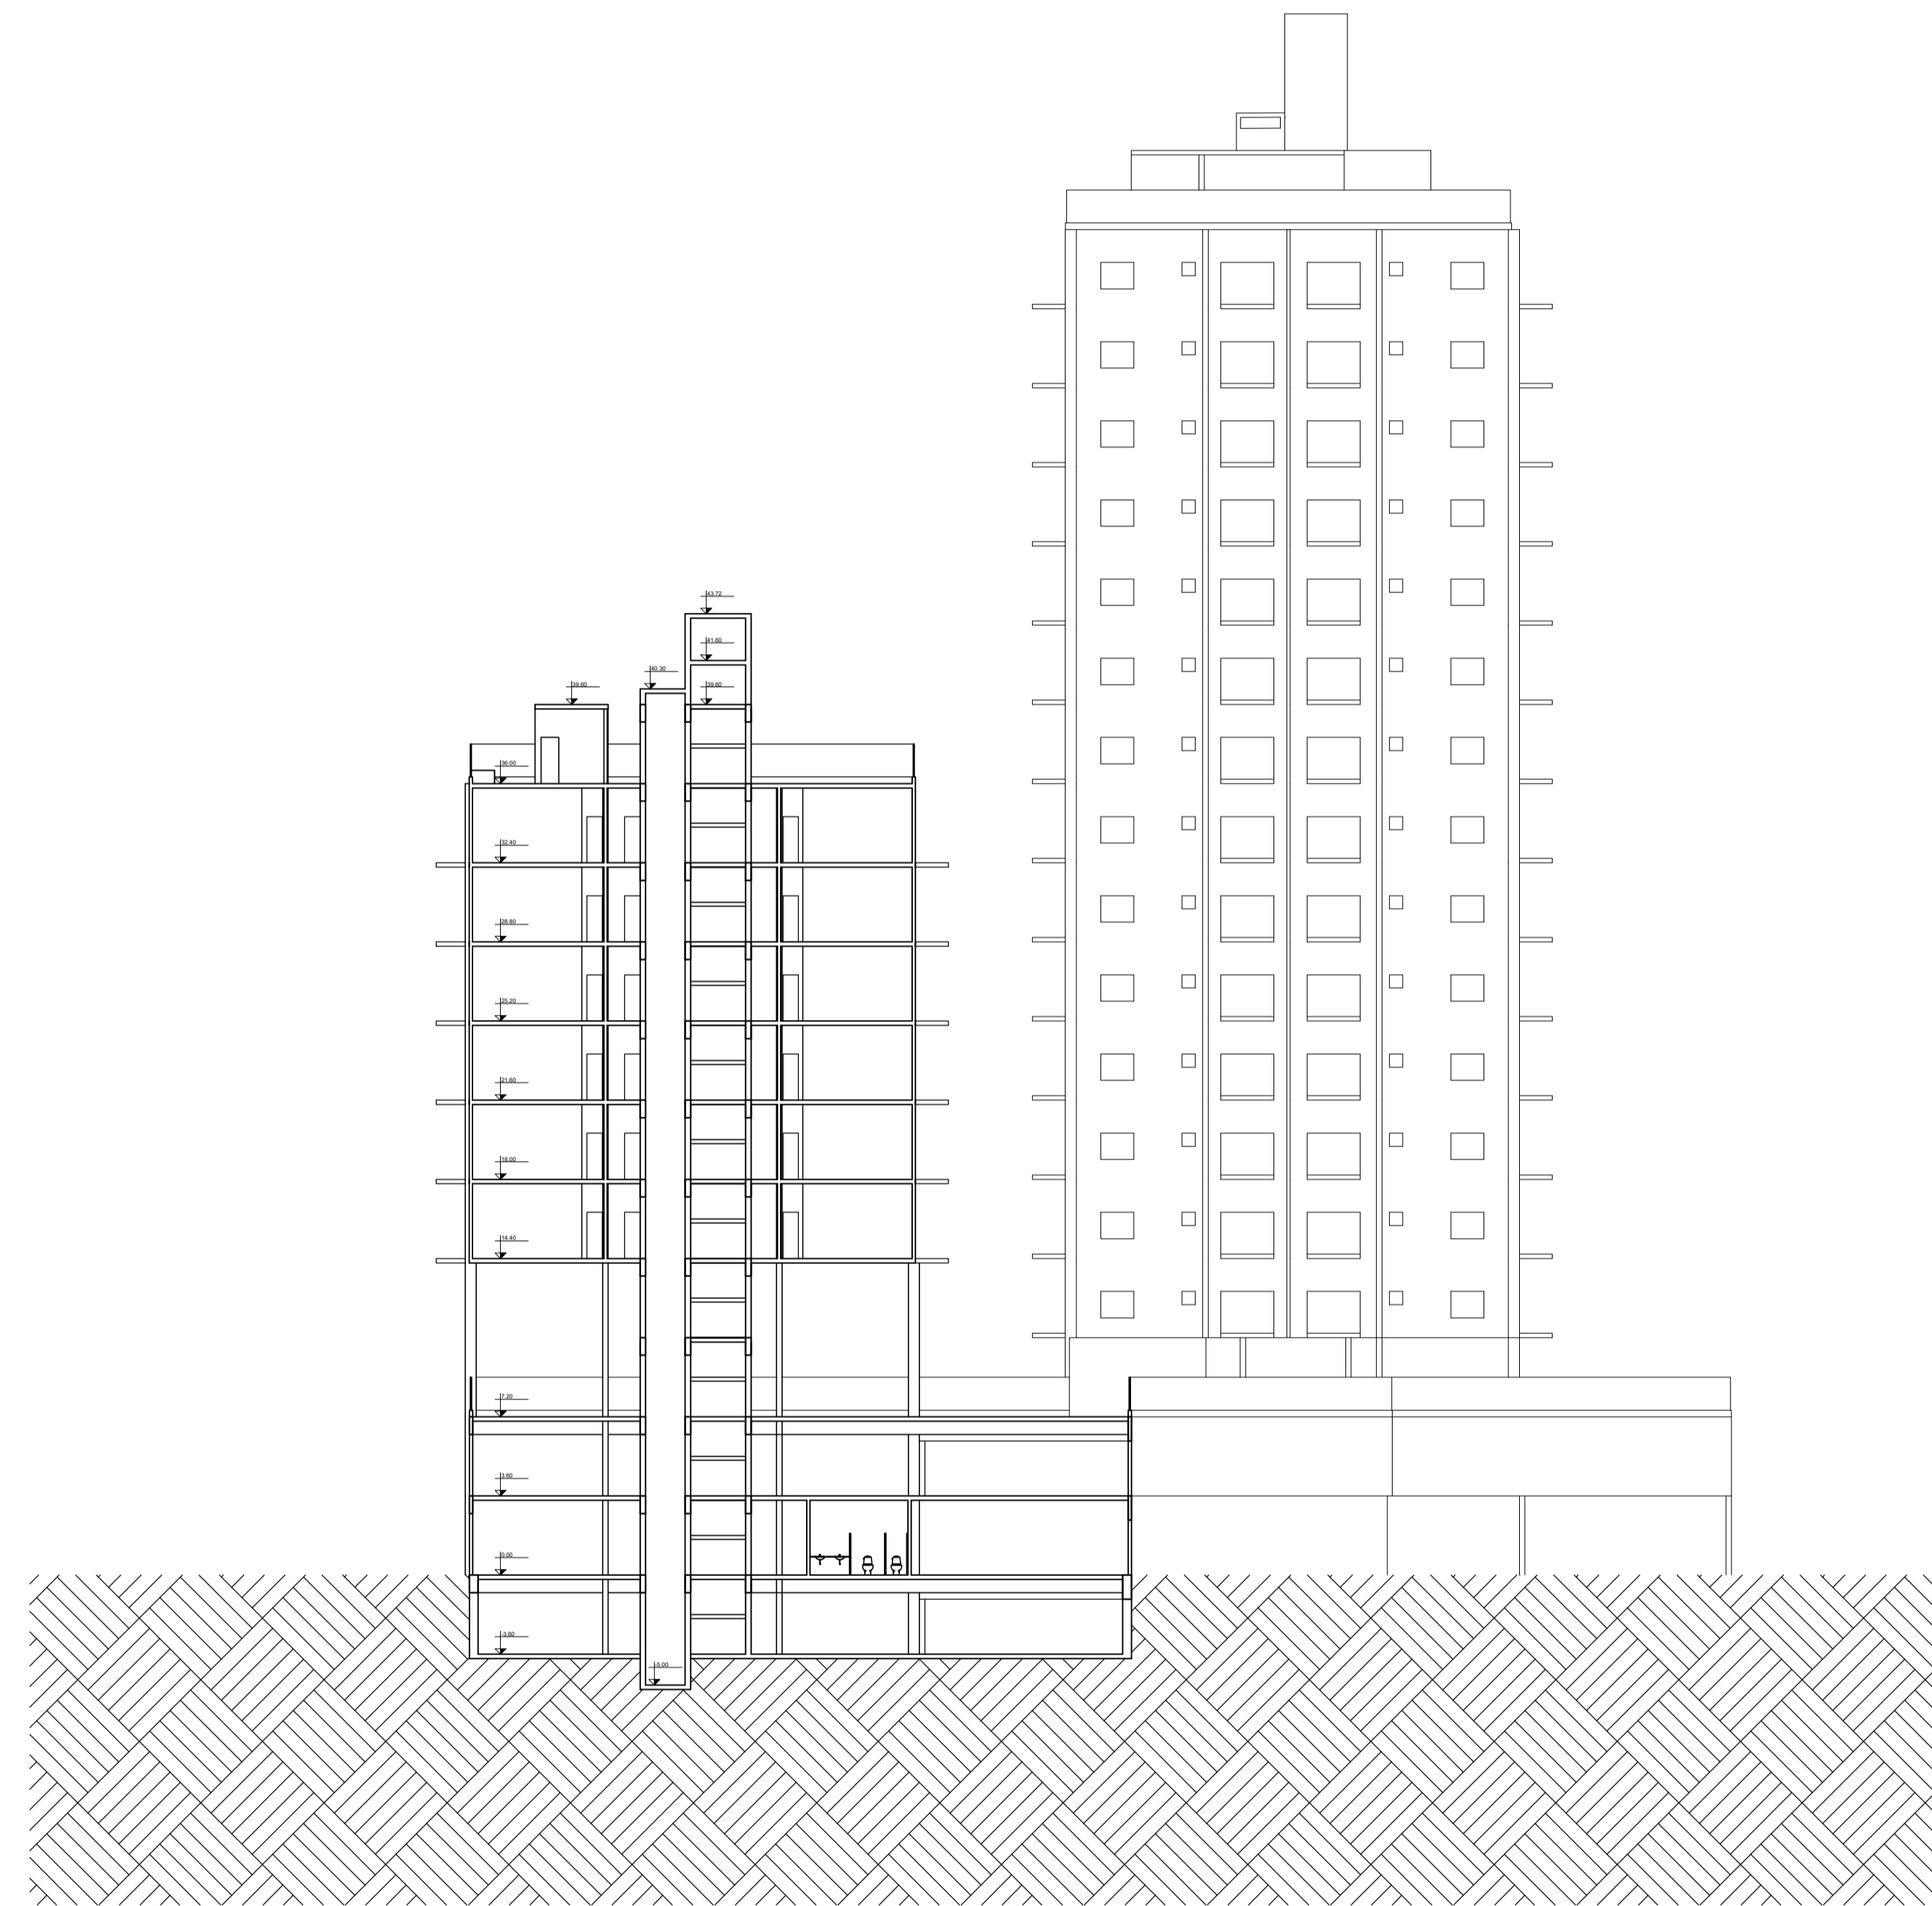

1 CORTE TRANSVERSAL  
ESCALA 1/250