


Chukum




Nossa **Missão** é inverter os papéis de uma realidade normatizada, onde a apropriação cultural dá lugar à estereotipização da cultura gastronômica e arquitetônica mexicana. Apresentamos a culinária tradicional do México adornada (sem negar) pela miscigenação intrínseca do cotidiano local.

M a t e r i a l s





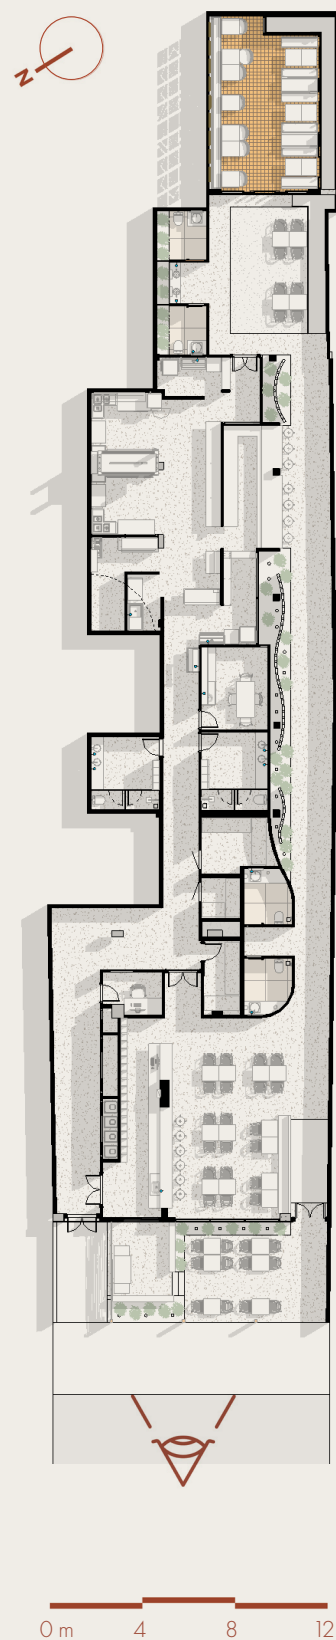


Fachada – Dia

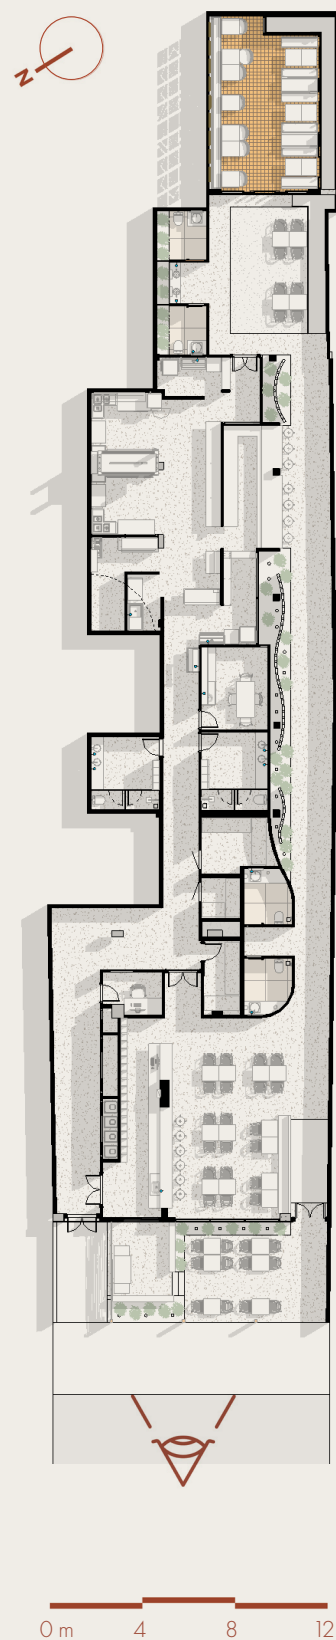


Fachada – Noite

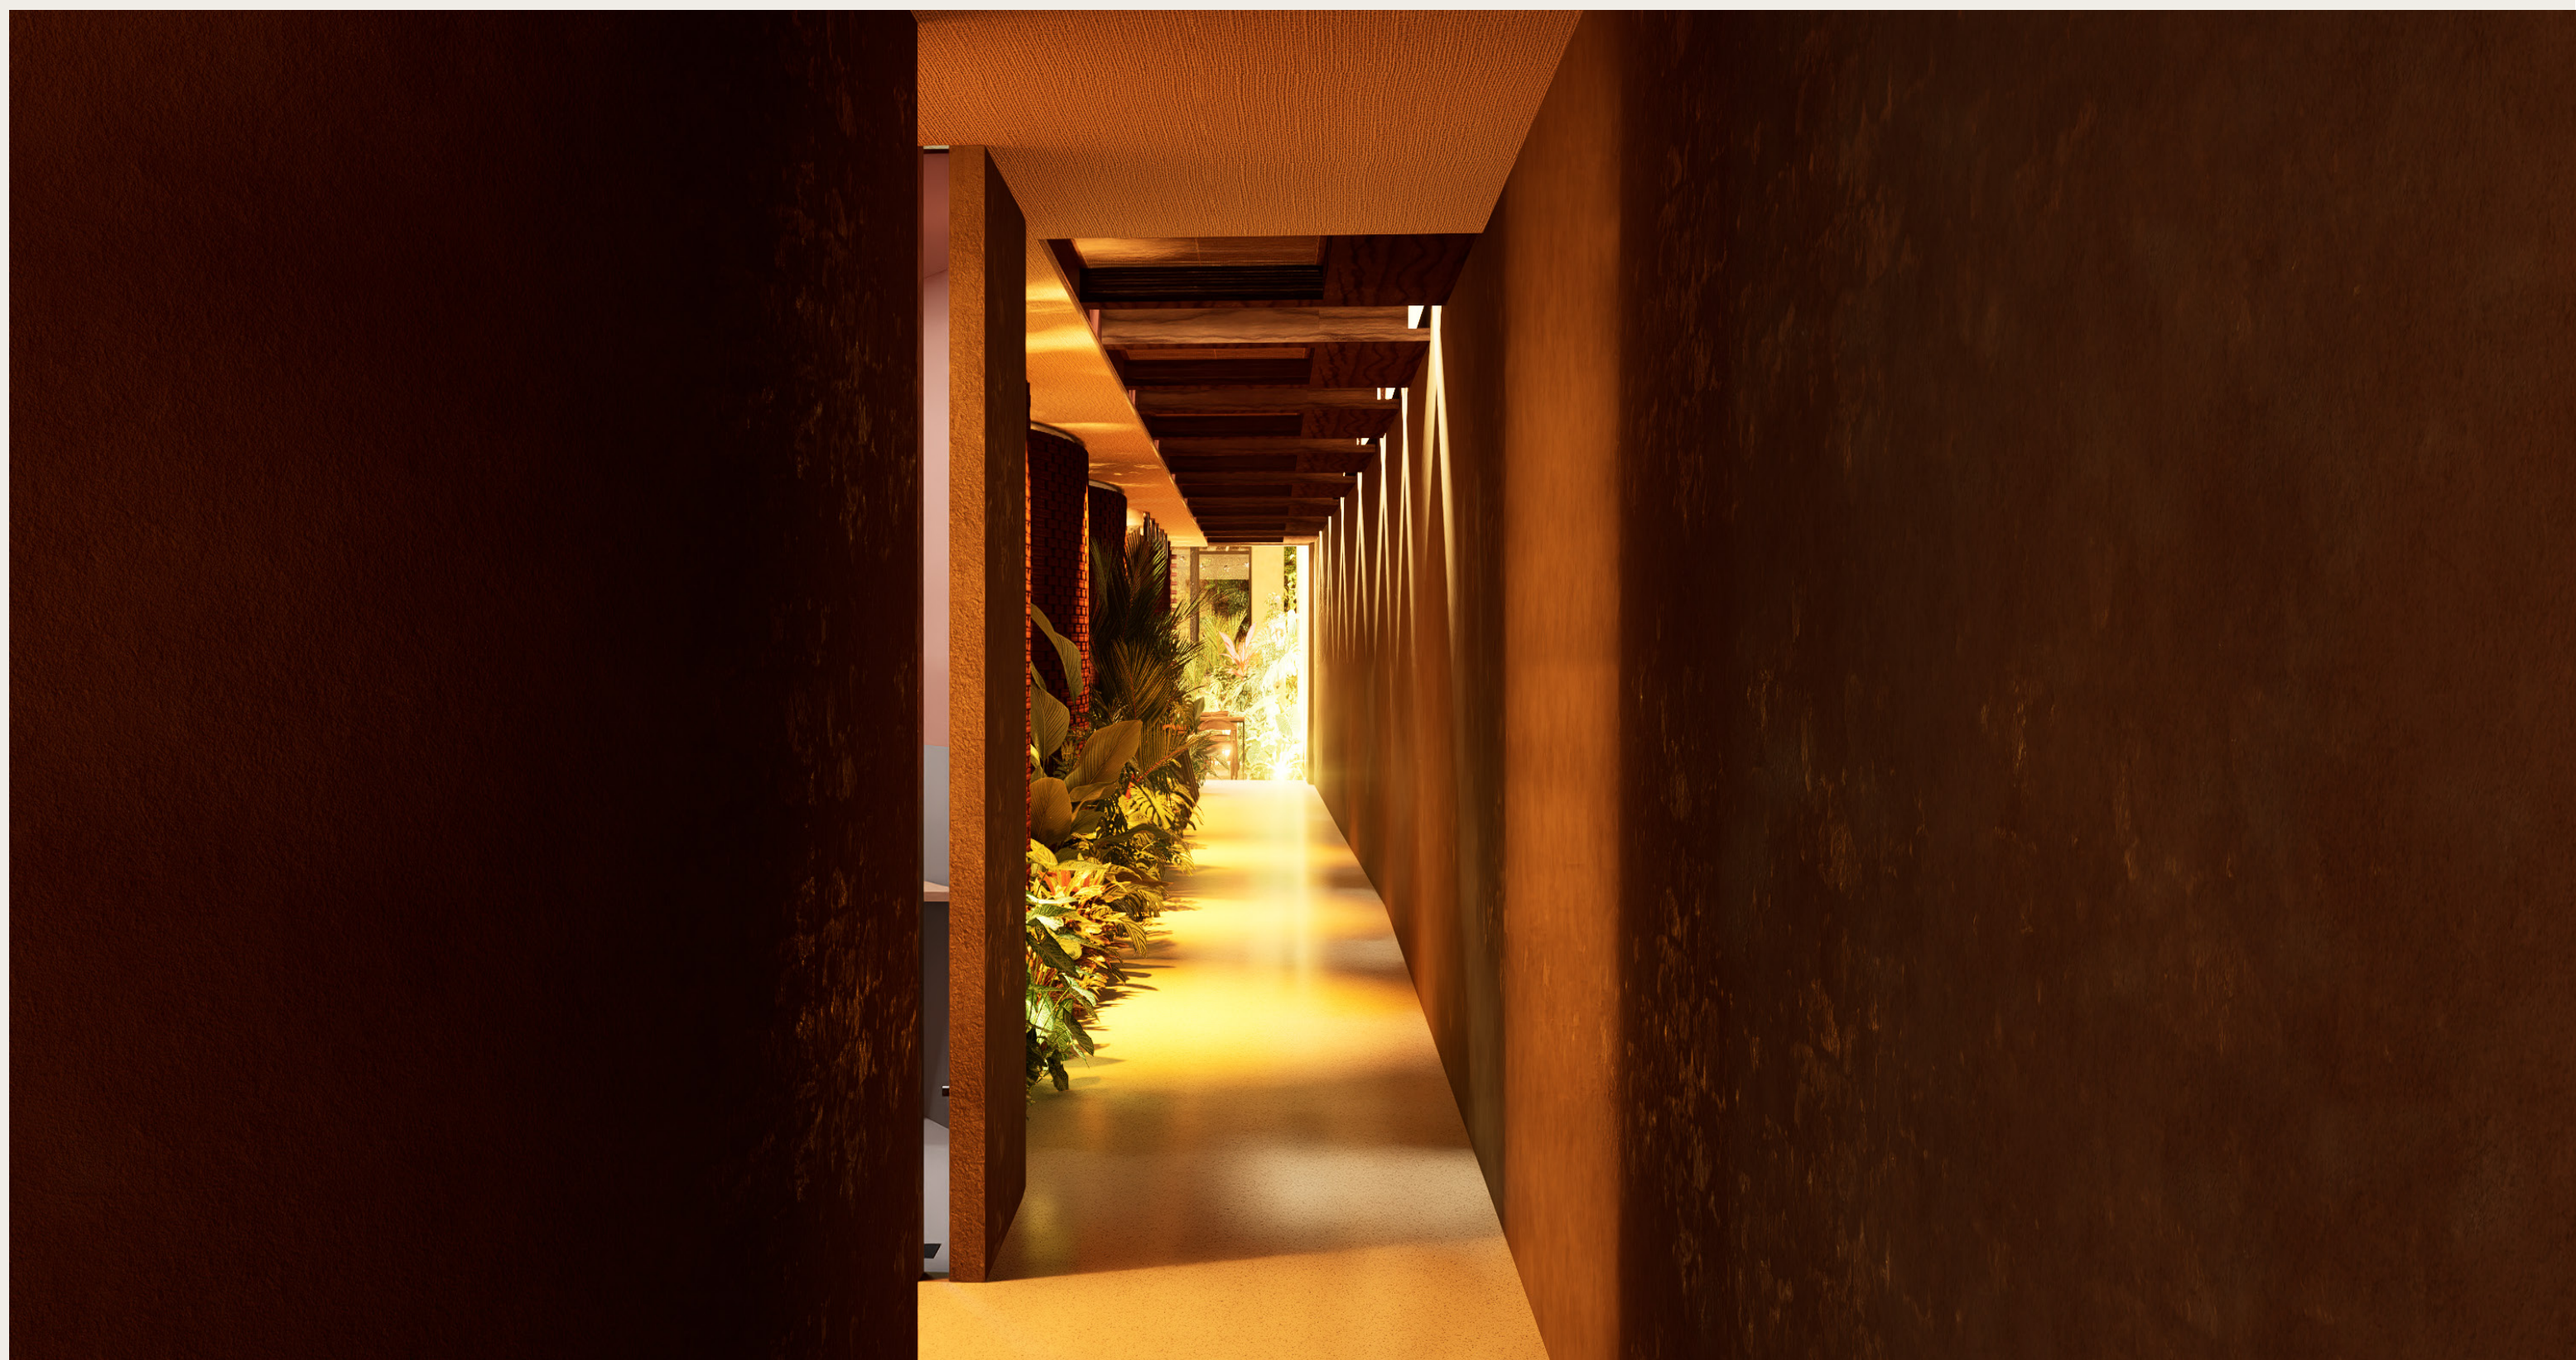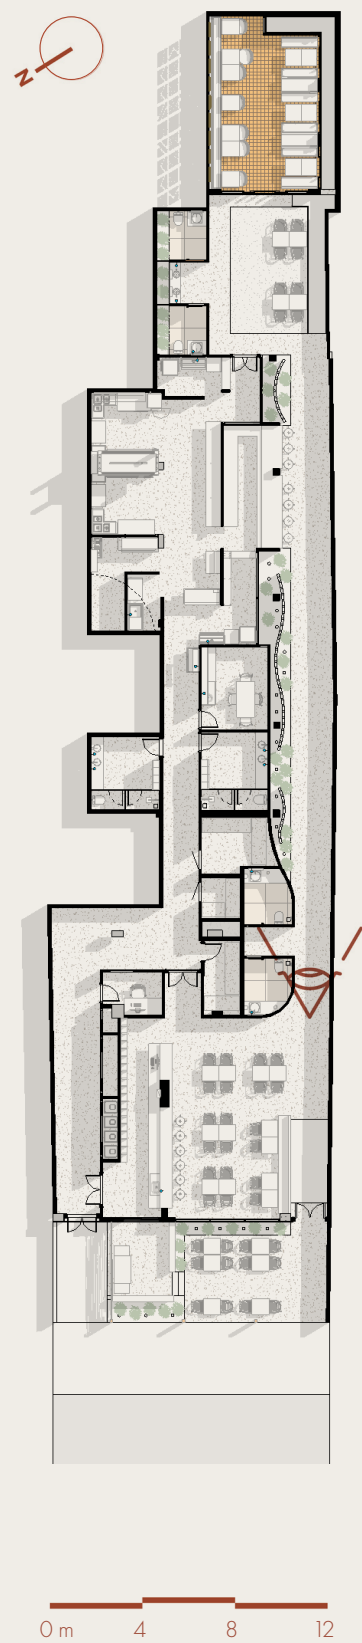


Corredor

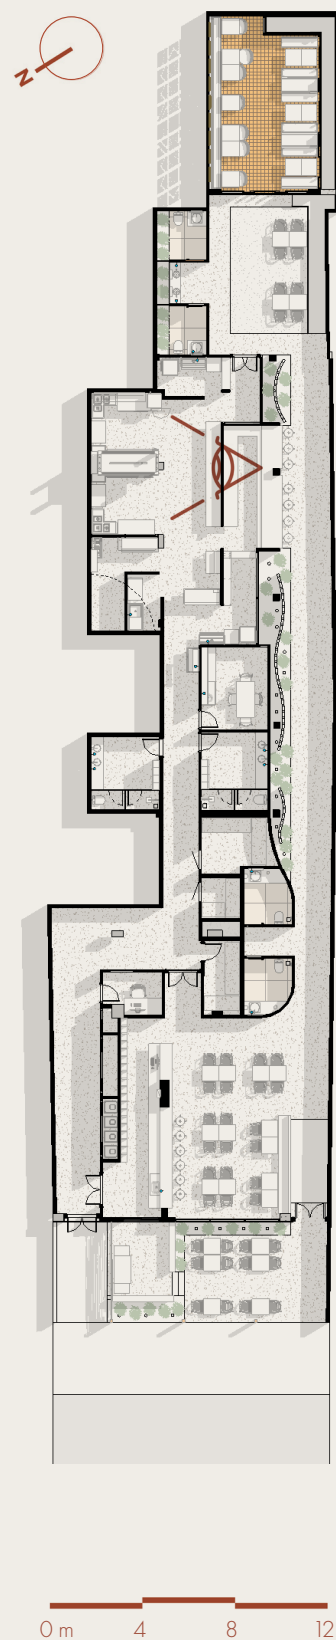


Cozinha

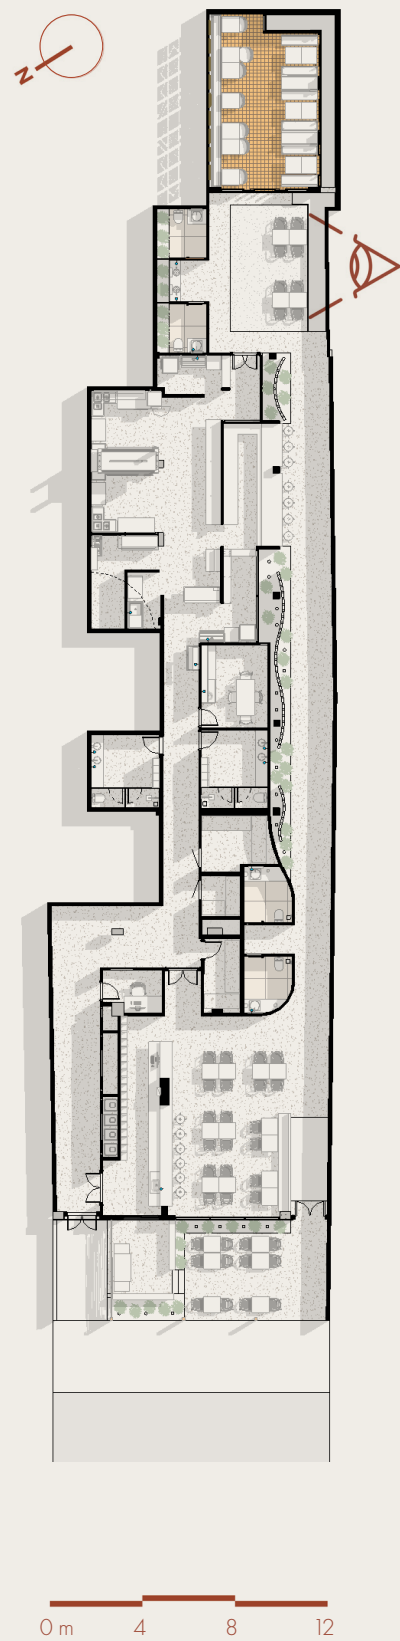


Patio – Dia

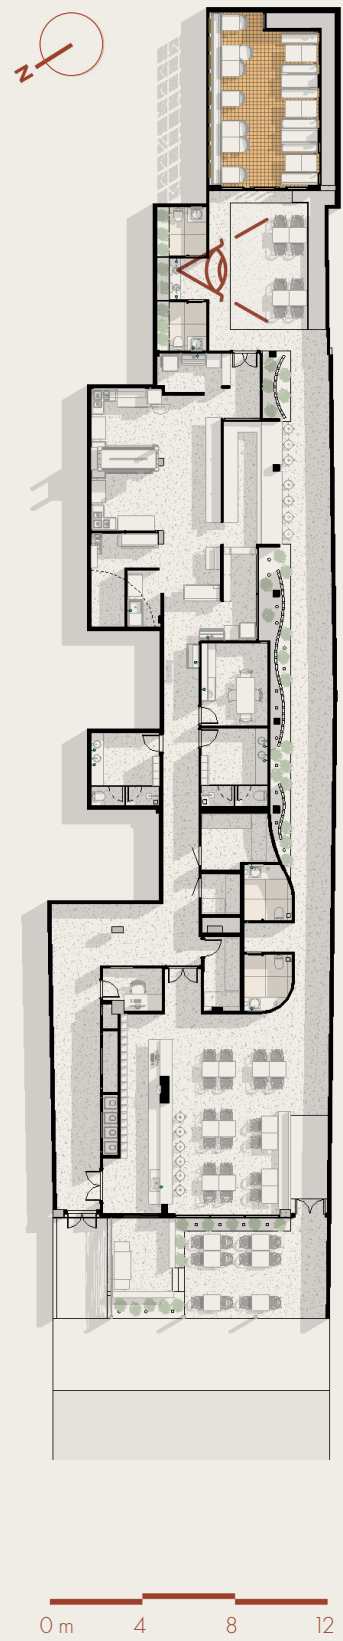

Patio – Dia

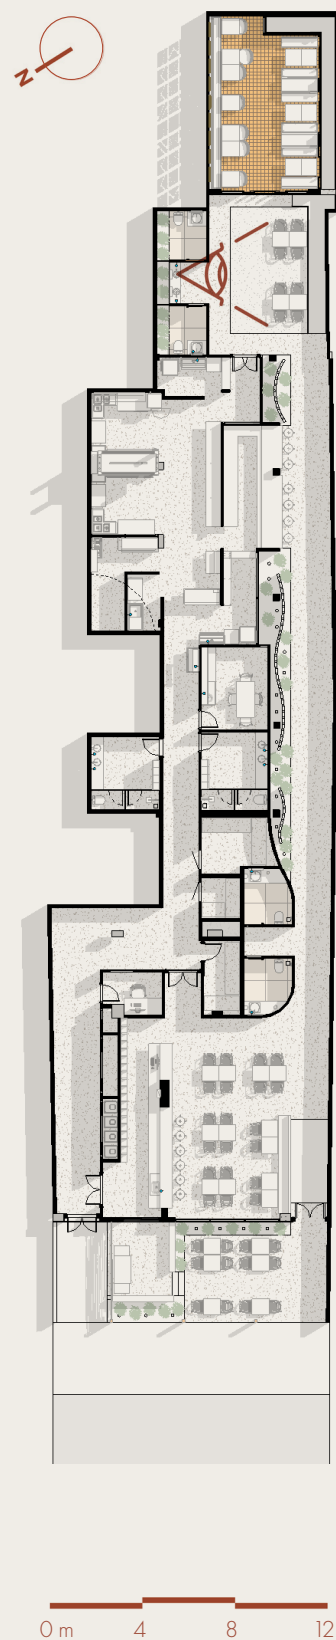


Patio – Noite

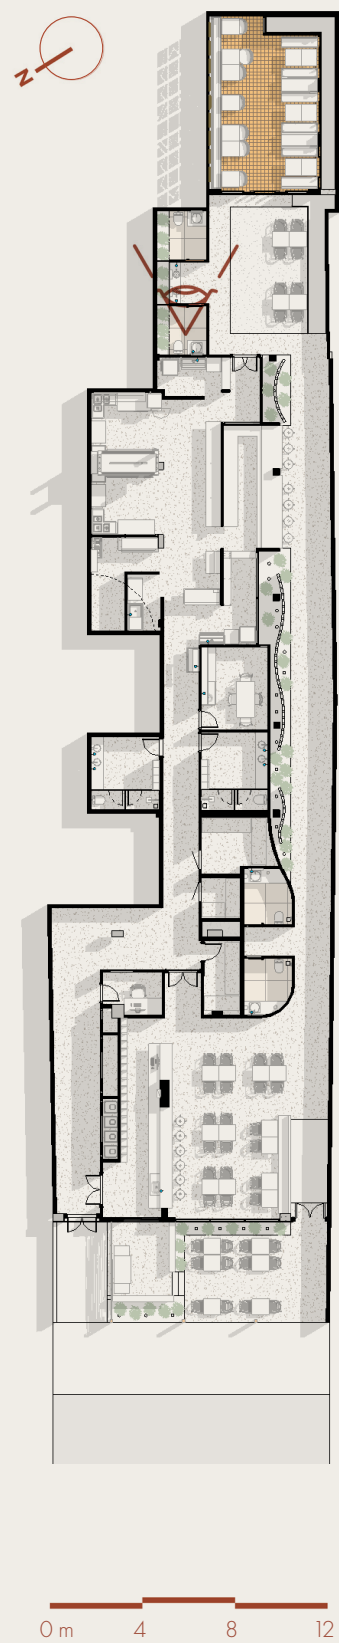


Banheiro – Dia




Banheiro – Noite

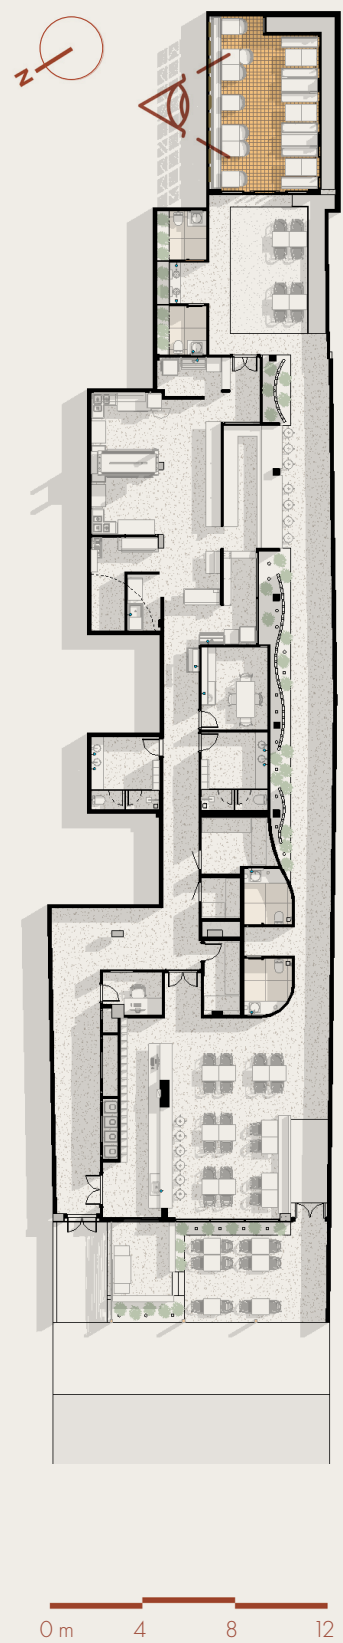




Salao dos fundos – Noite

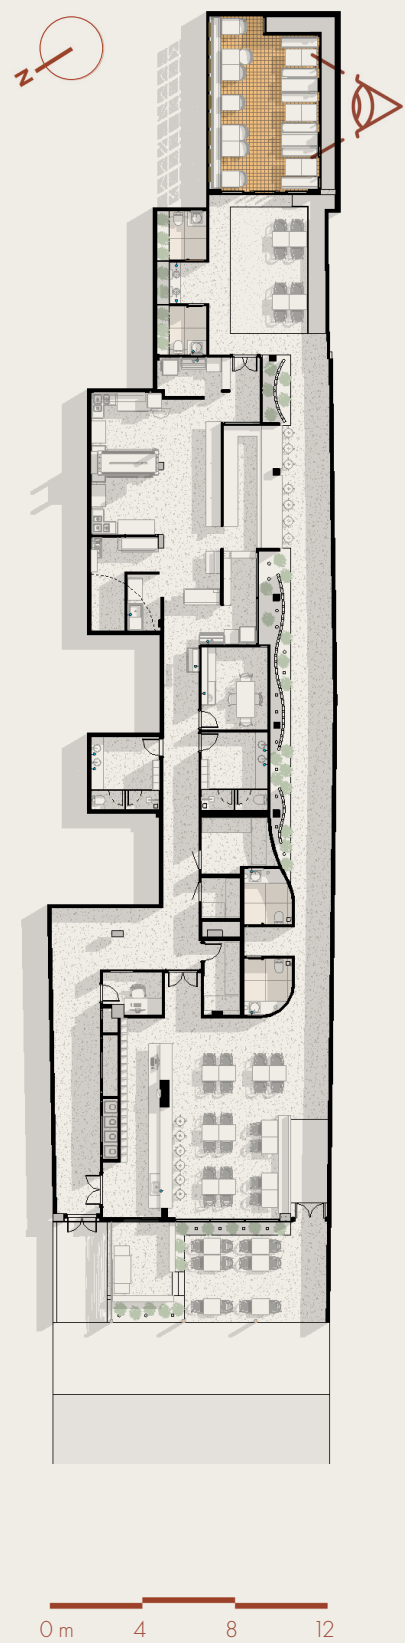

Salao dos fundos – Noite

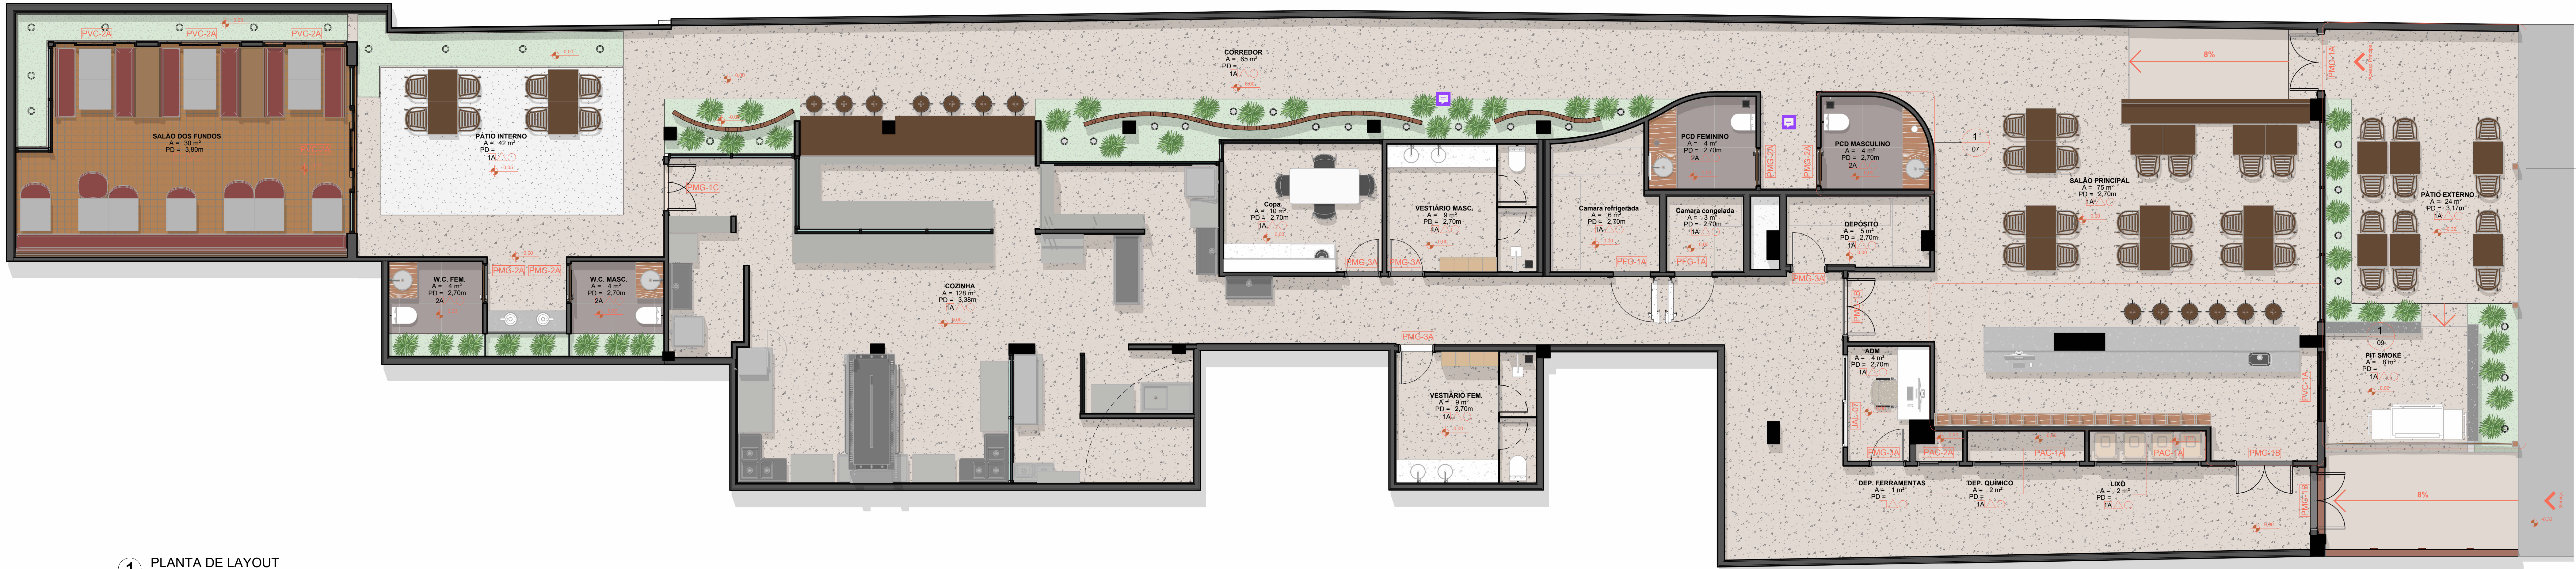


1 PLANTA DE LAYOUT
1:30

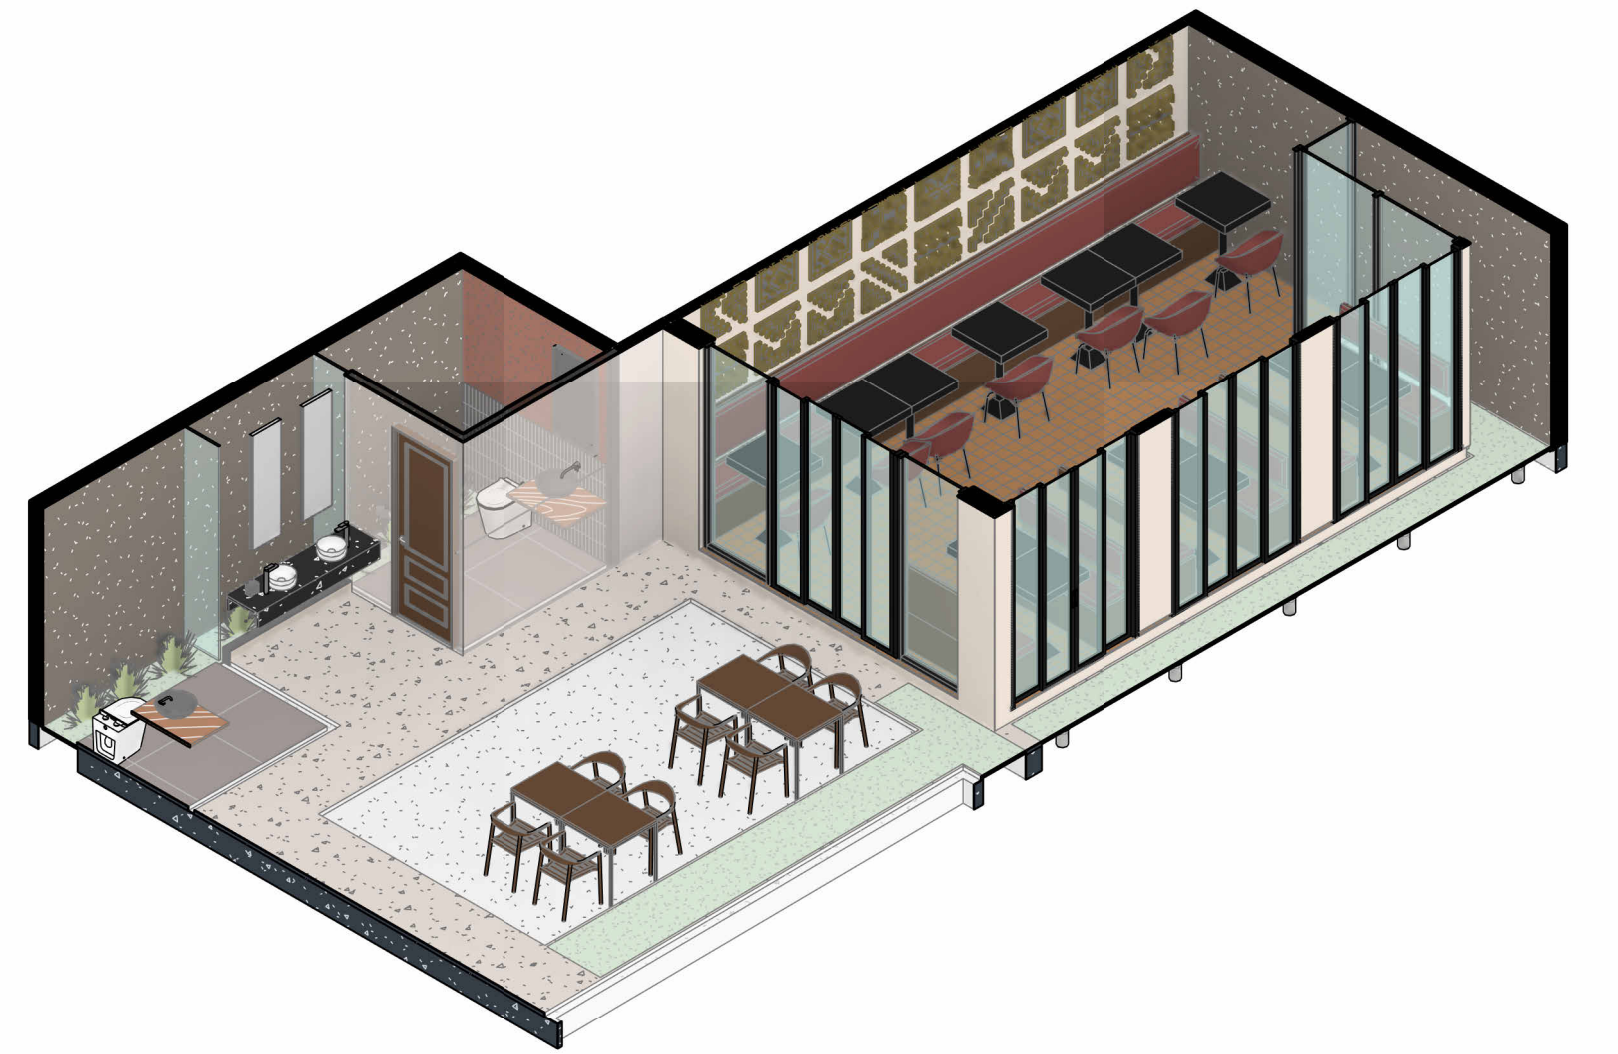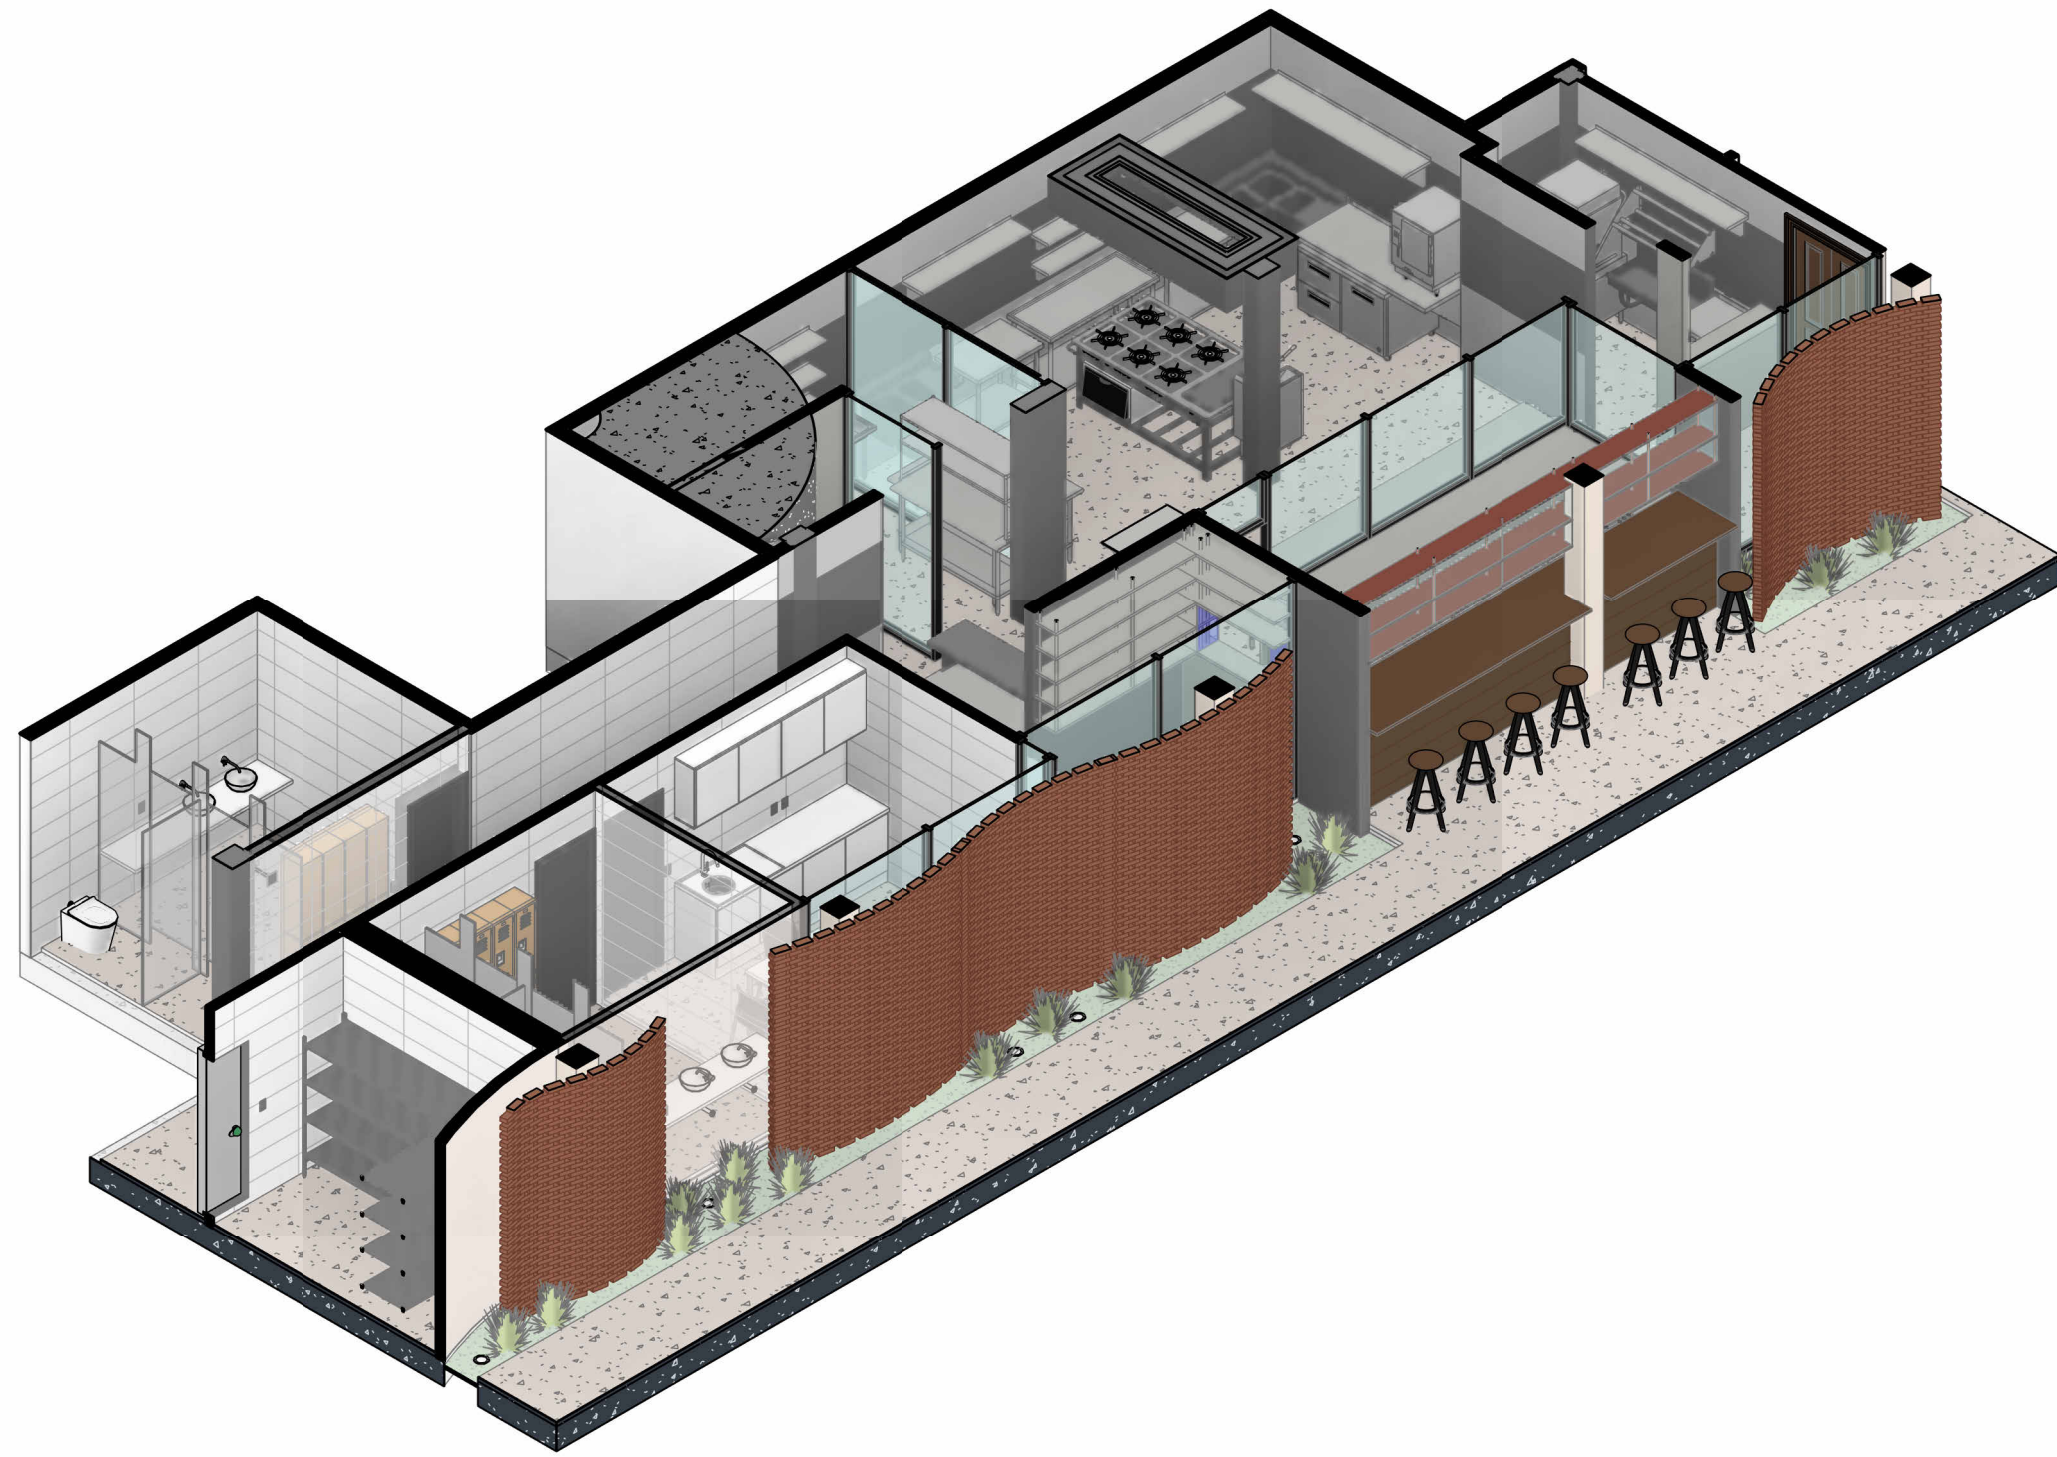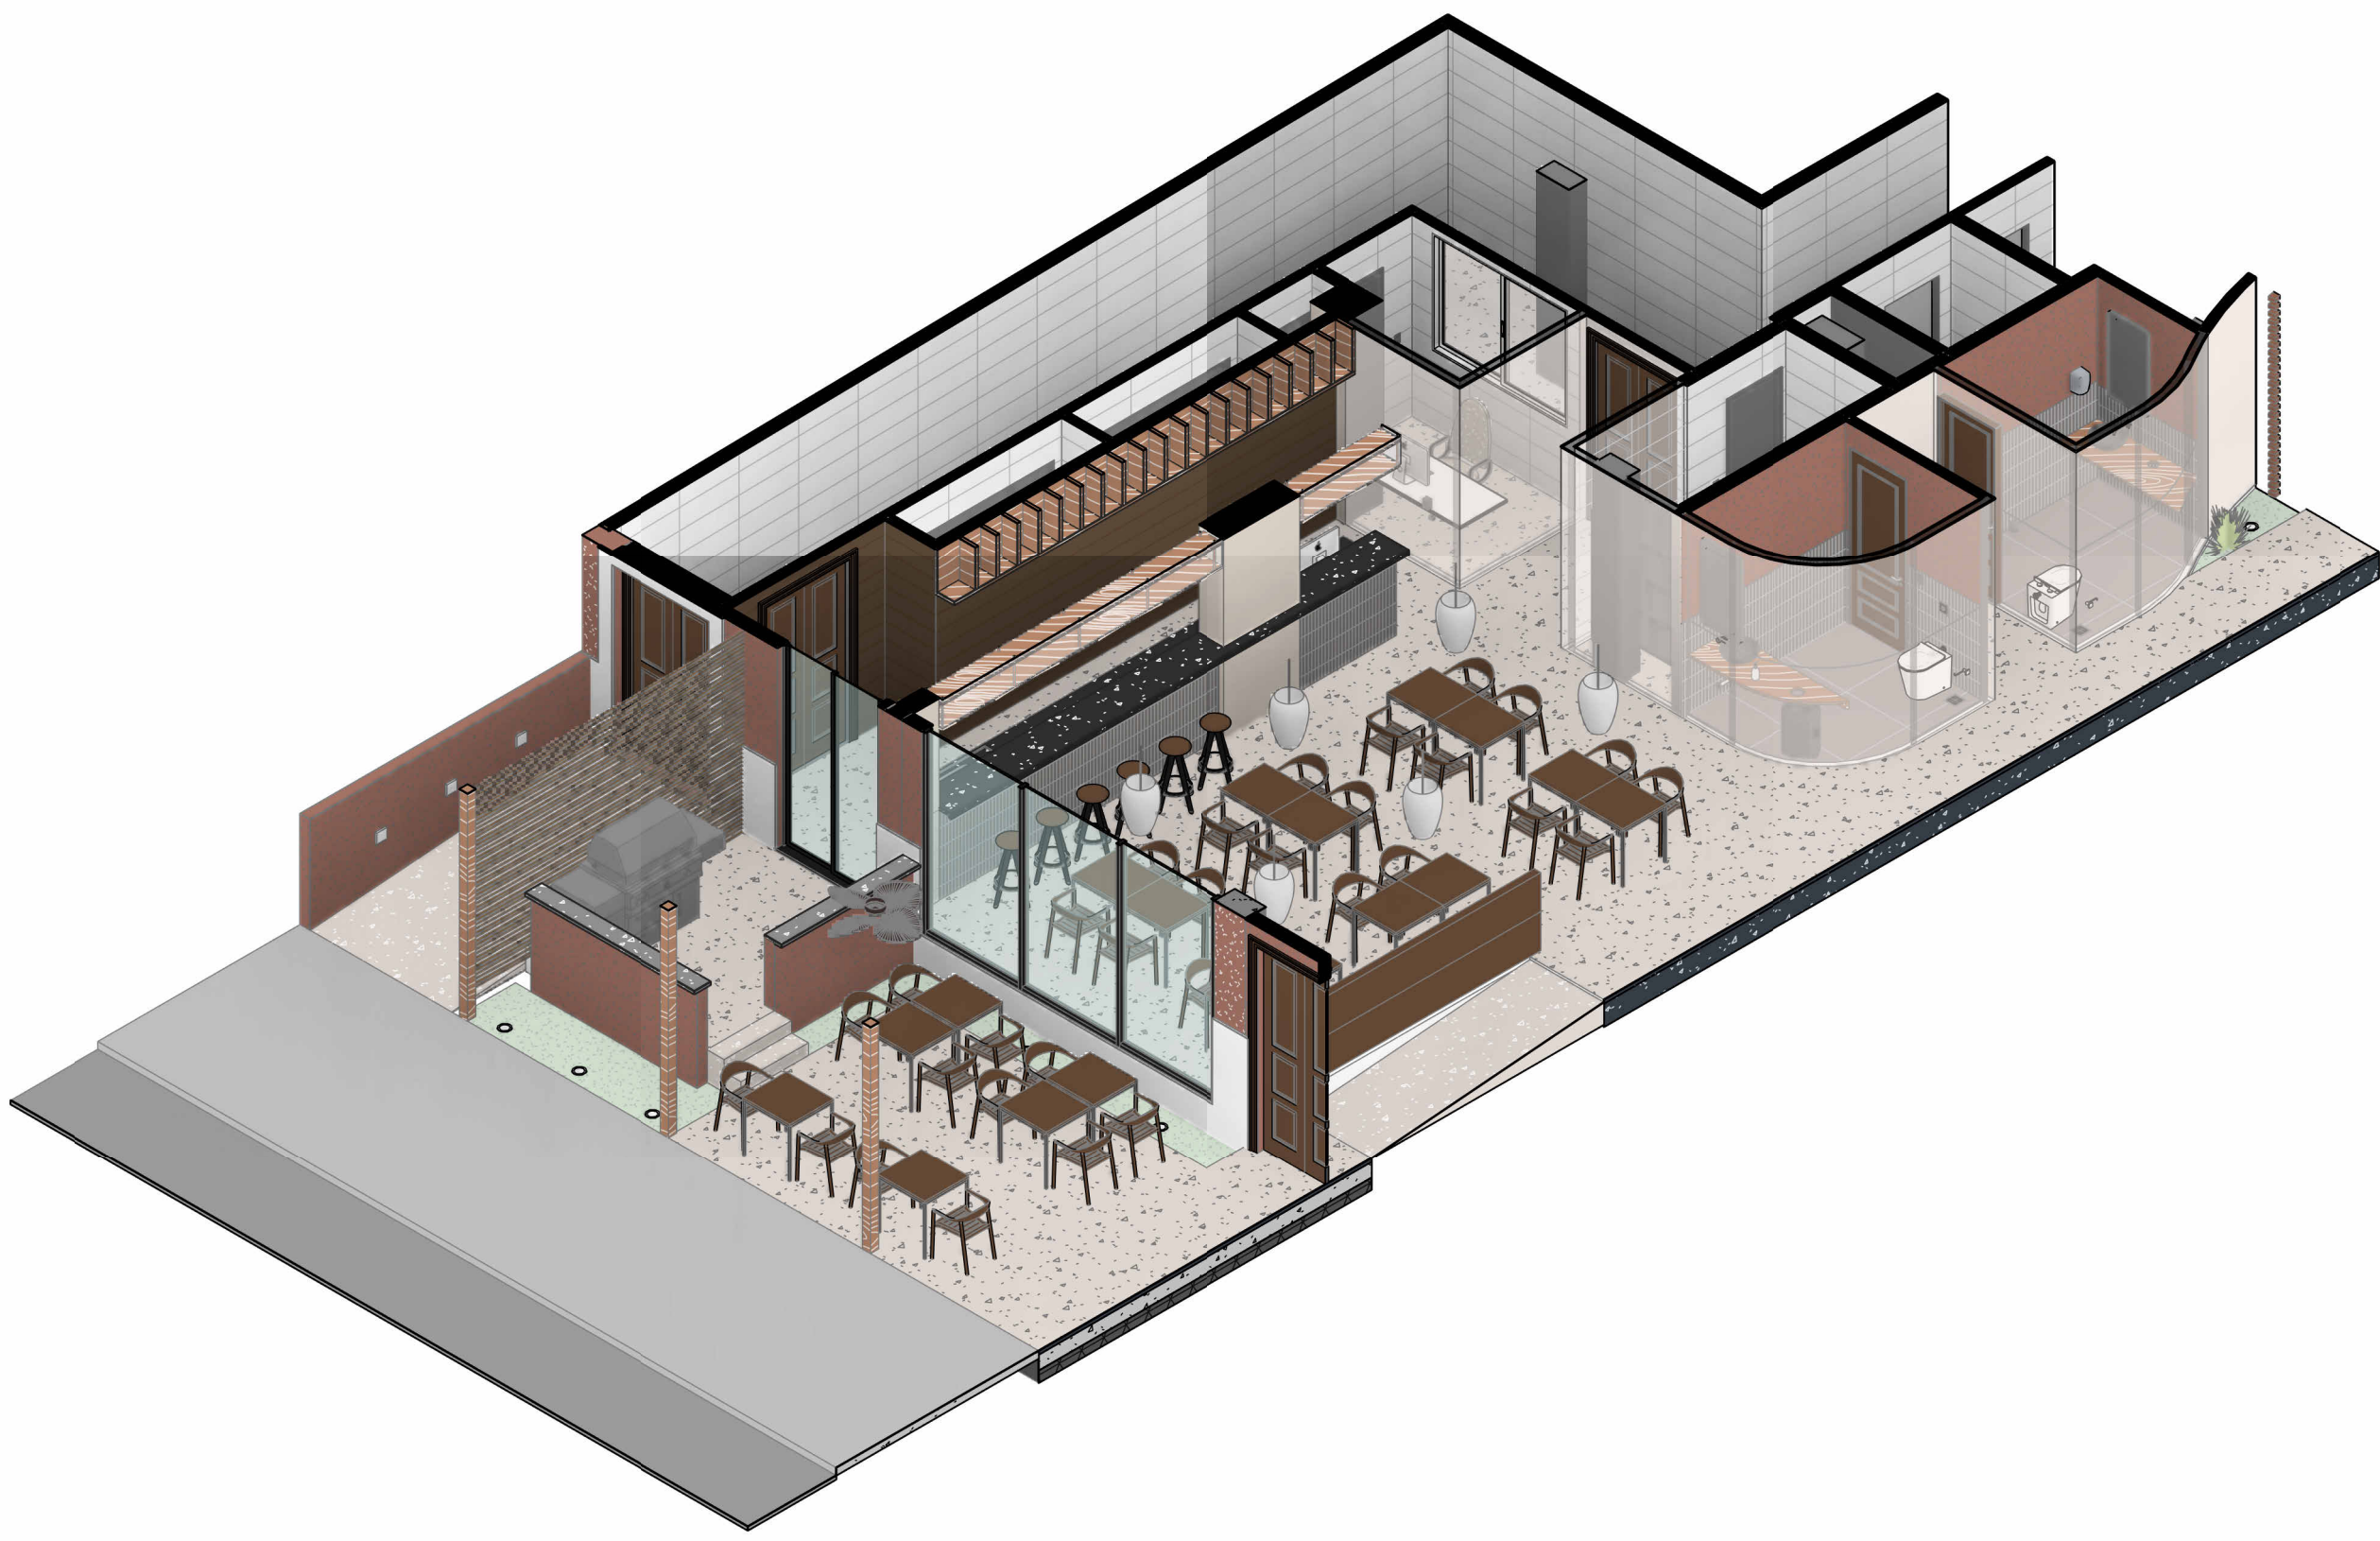


ESQUADRIAS - JANELAS					
QTD.	CÓD.	DESCRIÇÃO	ALTURA	LARGURA	ALTURA PEITORIL
1	JAL-07	Esquadria de alumínio branco cor 1003, anodizado, 3 folhas de correr. Vidro temperado incolor de 6 mm.	1,50	2,00	1,00
Total geral: 1					

ESQUADRIAS - PORTAS				
QT. D.	CÓD.	DESCRIÇÃO	ALTURA	LARGURA
2	PAC-1A	Porta veneziana de alumínio, duas folhas, correr.	2,10	2,30
1	PAC-2A	Porta veneziana de alumínio, duas folhas, correr.	2,10	0,90
2	PFG-1A	Porta Giratória GSS para Câmara Fria.	1,90	0,90
1	PMG-1A	Porta de madeira maciça, duas folhas, giro.	2,64	1,22
3	PMG-1B	Porta de madeira maciça, duas folhas, giro.	2,34	1,22
1	PMG-1C	Porta de madeira maciça, duas folhas, giro.	2,34	1,00
4	PMG-2A	Porta de madeira, uma folha, abrir, amadeirada.	2,29	0,85
5	PMG-3A	Porta de madeira, uma folha, abrir, cor bronze.	3,10	0,75
1	PVC-1A	Porta de vidro, 2 folhas, correr, alumínio preto.	2,64	1,44
4	PVC-2A	Porta de vidro, 4 folhas, correr, alumínio preto.	2,97	1,80
Total geral: 24				

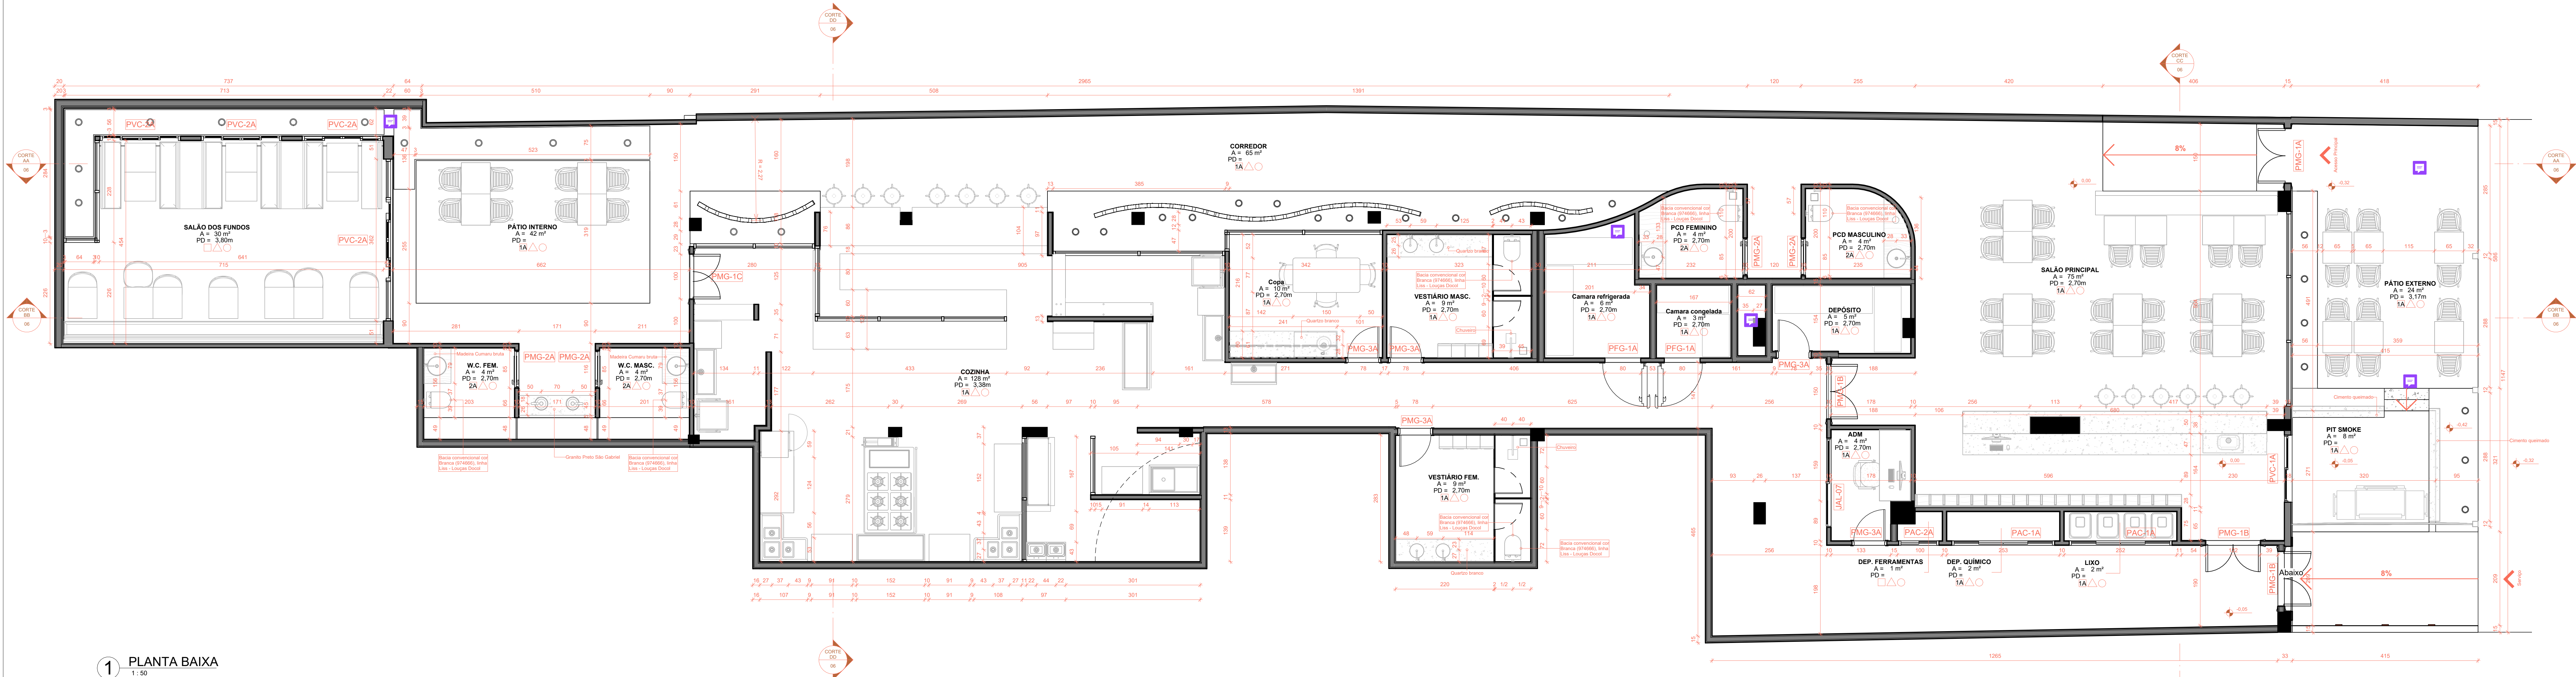

1 PLANTA BAIXA
1:50

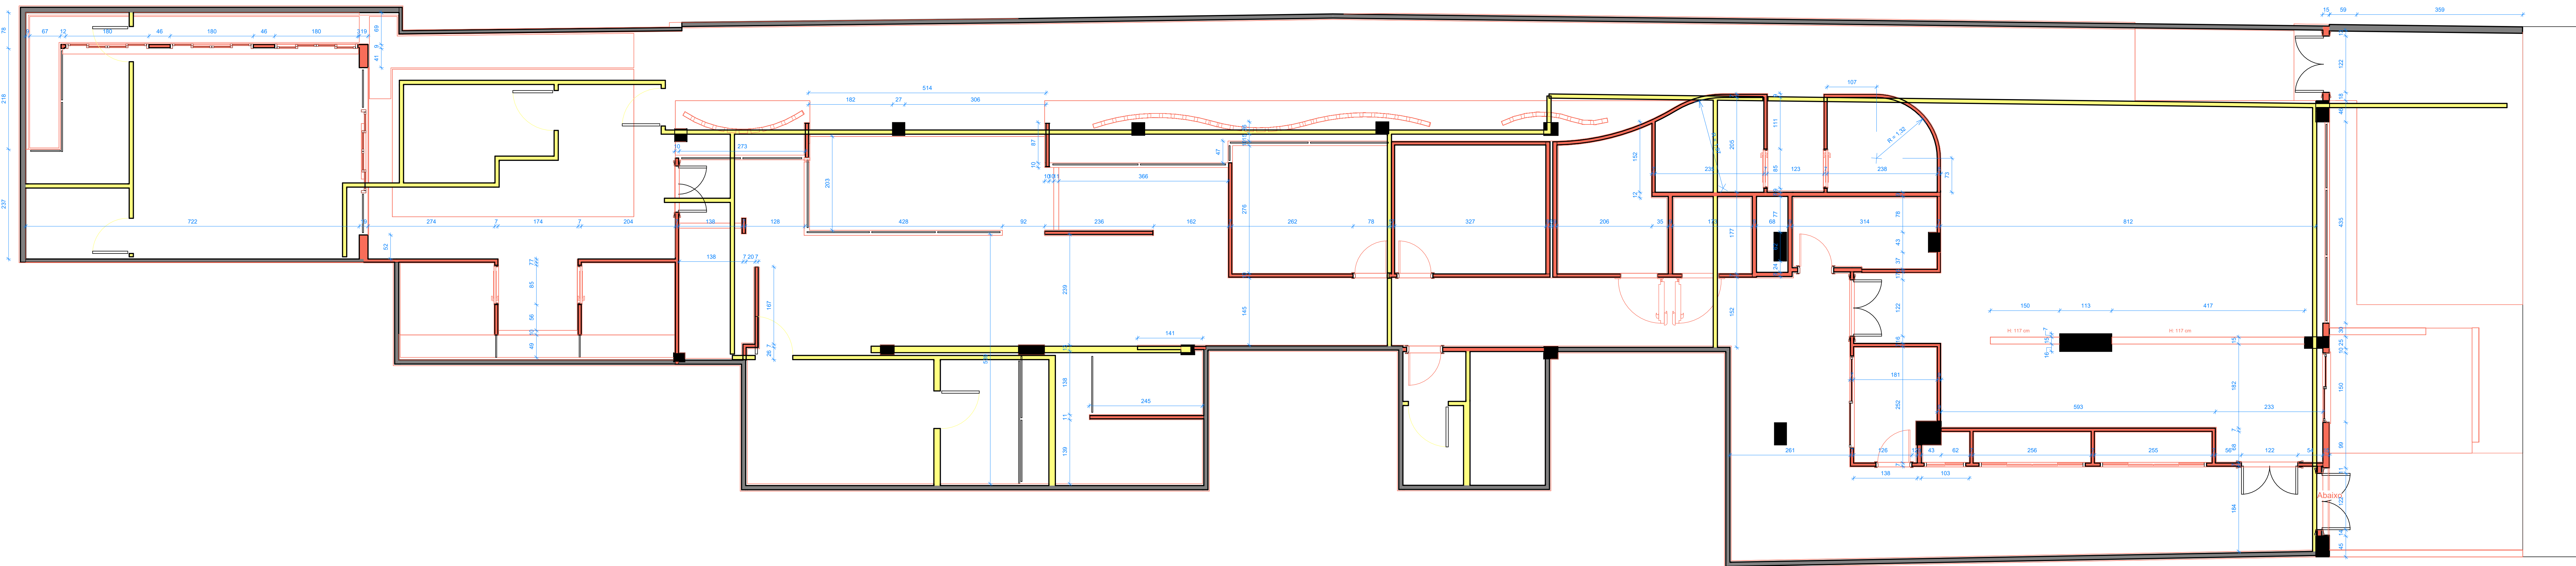


2 PLANTA DEMOLIR E CONSTRUIR
1:50

LEGENDA CONSTRUTIVA	
Símbolo da Planta	Legenda
	Existente
	Demolir
	Construir


ESQUADRIAS - JANELAS				
QTD.	CÓD.	DESCRIÇÃO	ALTURA	LARGURA
1	JAL-07	Esquadria de alumínio branco cor 1003, emoldurada, 3 folhas de correr. Vidro temperado incolor de 6 mm.	1,50	2,00
Total geral: 1				

ESQUADRIAS - PORTAS				
QTD.	CÓD.	DESCRIÇÃO	ALTURA	LARGURA
2	PAC-1A	Porta veneziana de alumínio, duas folhas, correr.	2,10	2,30
1	PAC-2A	Porta veneziana de alumínio, duas folhas, correr.	2,10	0,90
2	PFG-1A	Porta Giratória EGS para Câmara Fria.	1,90	0,80
1	PMG-1A	Porta de madeira maciça, duas folhas, giro.	2,64	1,22
3	PMG-1B	Porta de madeira maciça, duas folhas, giro.	2,34	1,22
1	PMG-1C	Porta de madeira maciça, duas folhas, giro.	2,34	1,00
4	PMG-2A	Porta de madeira, uma folha, abrir, amadeirada.	2,29	0,85
5	PMG-3A	Porta de madeira, uma folha, abrir, cor branca.	2,10	0,78
1	PVC-1A	Porta de vidro, 2 folhas, correr, alumínio preto.	2,64	1,44
4	PVC-2A	Porta de vidro, 4 folhas, correr, alumínio preto.	2,97	1,80
Total geral: 24				

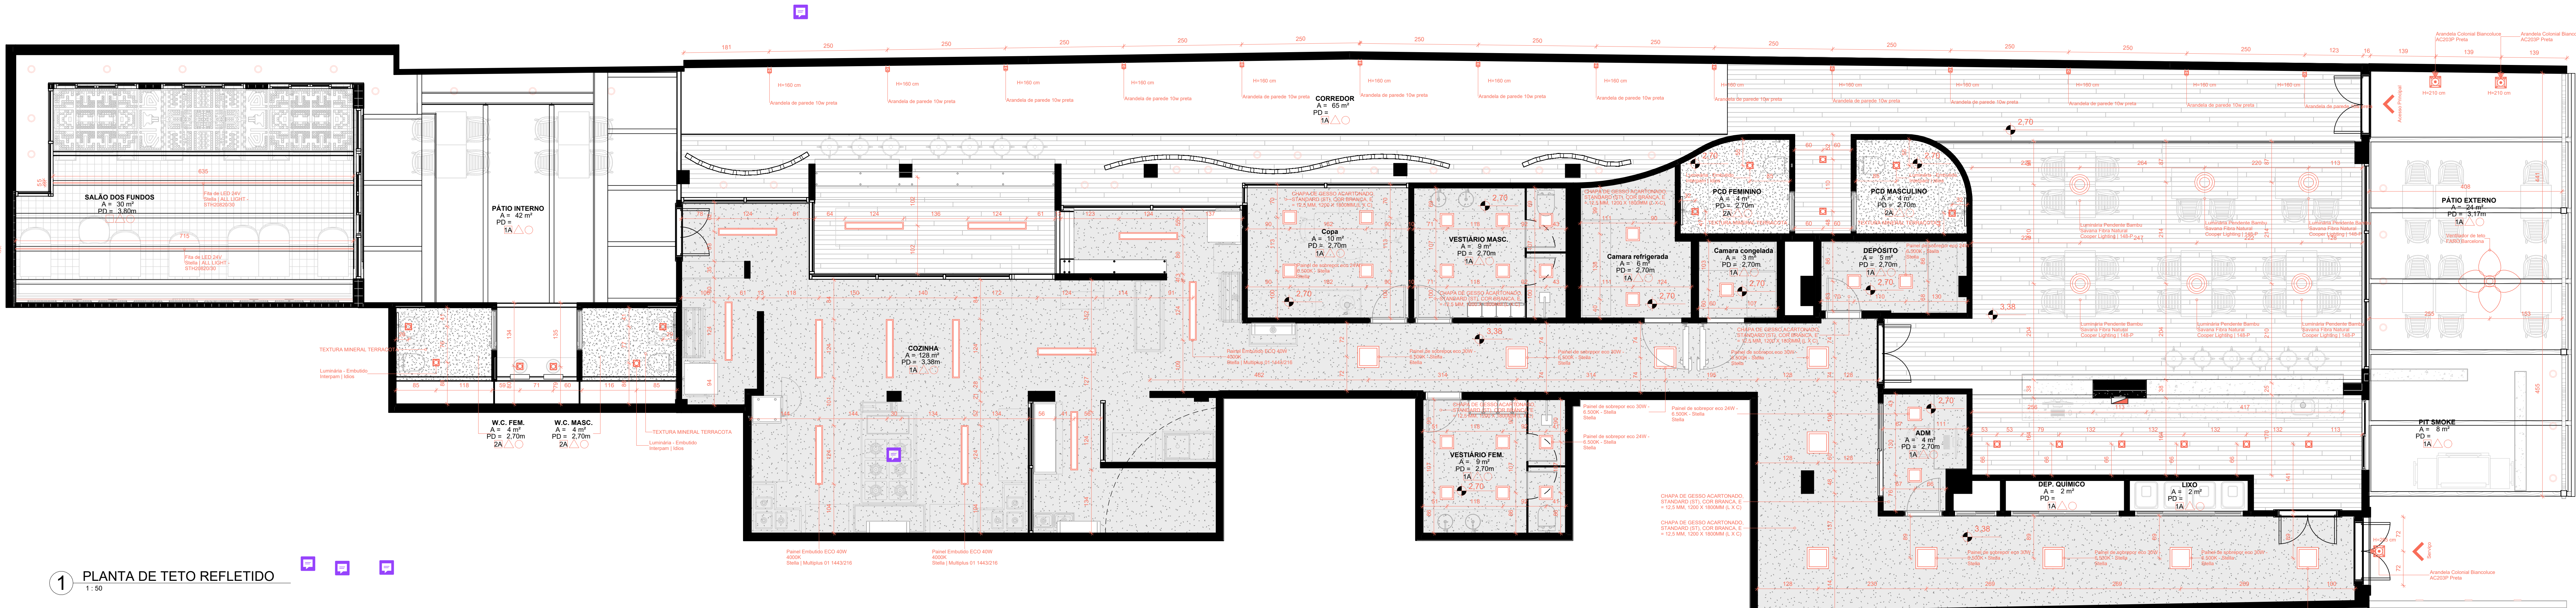

1 PLANTA DE TETO REFLETIDO

1:50

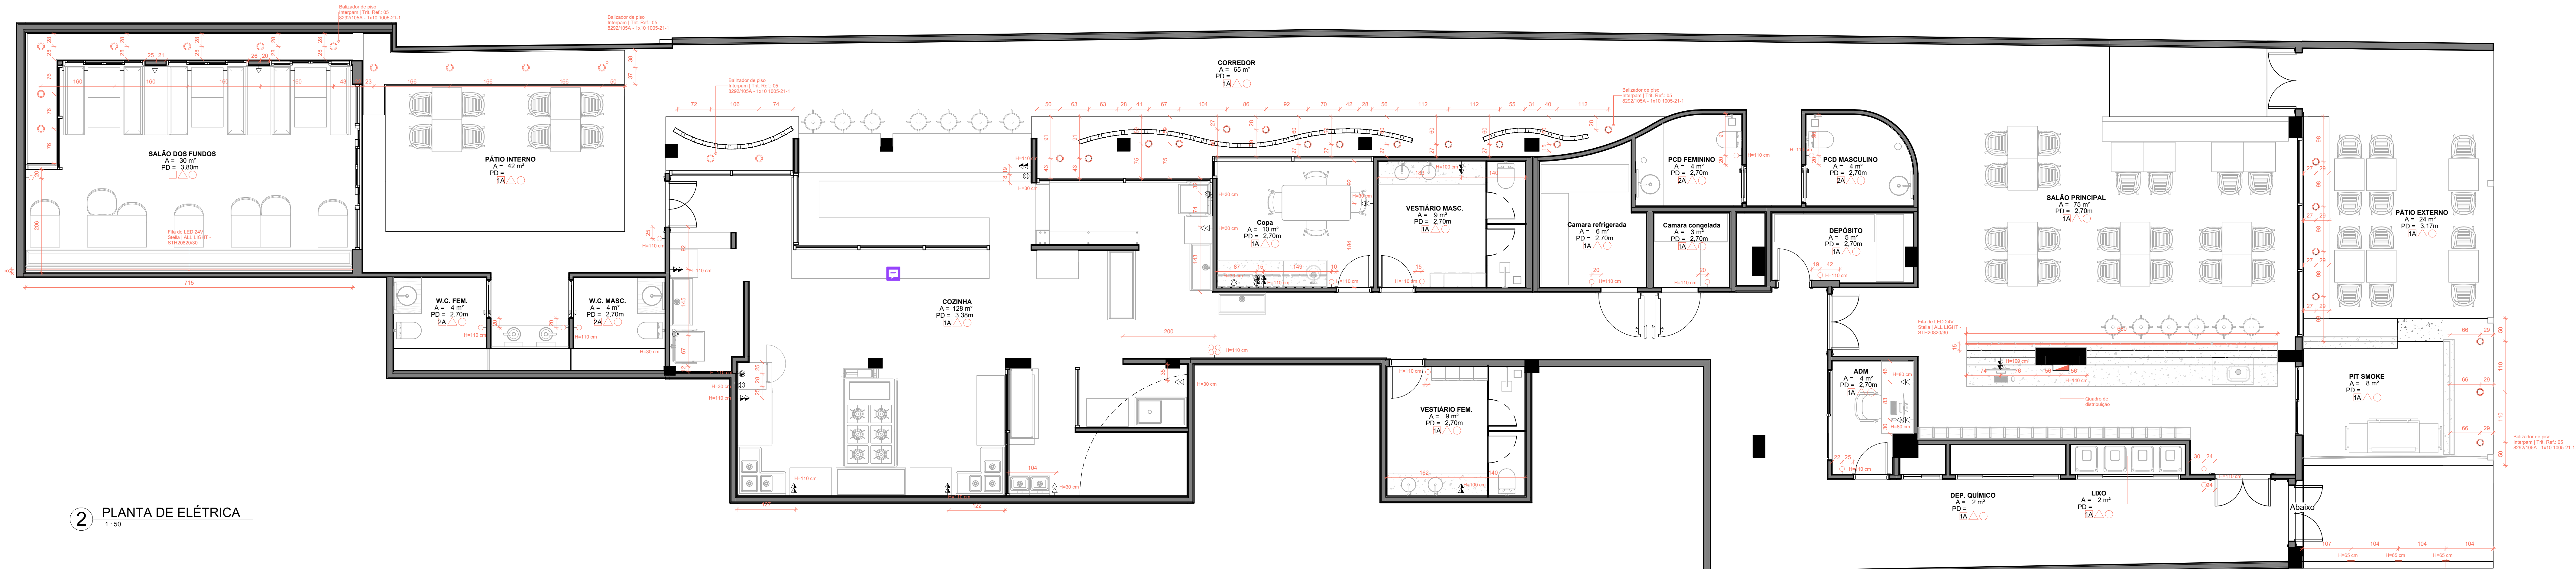

2 PLANTA DE ELÉTRICA

1:50


LEGENDA SIMBÓLOS ELÉTRICOS	
Símbolo	Legenda
	Tuboado largo, a 100 cm do piso acabado.
	Tuboado médio, a 120 cm do piso acabado.
	Tuboado alto, a 150 cm do piso acabado.
	Tuboado alto, a 100 cm do piso acabado.
	Interruptor pontual, a 100 cm do piso acabado.
	Interruptor simples, a 100 cm do piso acabado.
	Interruptor duplo, a 100 cm do piso acabado.
	Interruptor triplo, a 100 cm do piso acabado.
	Quatro de distribuição elétrica
	Saída para antena de TV
	Saída para cabo de televisão RJ 45 UTP

ESQUADRIAS - JANELAS				
QTD.	CÓD.	DESCRIÇÃO	ALTURA	LARGURA
1	JAL-07	Esquadria de alumínio bronze cor 1003, anodizado, 3 folhas de correr. Vidro temperado isolador de 8 mm.	1,50	2,00
Total geral: 1				

ESQUADRIAS - PORTAS				
QT D	CÓD.	DESCRIÇÃO	ALTURA	LARGURA
2	PAC-1A	Porta veneziana de alumínio, duas folhas, correr.	2,10	2,30
1	PAG-2A	Porta veneziana de alumínio, duas folhas, correr.	2,10	0,90
2	PMG-1A	Porta Grátis EOS para Câmara Fria	1,60	0,80
1	PMG-1A	Porta de madeira maciça, duas folhas, giro.	2,64	1,22
3	PMG-1B	Porta de madeira maciça, duas folhas, giro.	2,34	1,22
1	PMG-1C	Porta de madeira maciça, duas folhas, giro.	2,34	1,00
4	PMG-2A	Porta de madeira, uma folha, abridor, amadeirada.	2,29	0,85
5	PMG-3A	Porta de madeira, uma folha, abridor, cor branca.	2,10	0,78
1	PVD-1A	Porta de vidro de 2 folhas, correr, alumínio preto	2,66	1,44
4	PVD-2A	Porta de vidro de 4 folhas, correr, alumínio preto	2,97	1,80
Total geral: 24				

TABELA DE LUMINÁRIAS		
QTD.	DESCRIÇÃO	FABRICANTE DA LUMINÁRIA
3	Arandela Colonial Branco/Preto AC203P Preto	
14	Arandela de parede 10w preto	
3	Arandela de Parede LED Effect Retangular Facho Simples Aberto Externo 3000K 4W Bvolut Polycarbonate Preto - Stela	Carbon Group SpA
33	Balizador de piso	Interpim
18	Luminária - Embutido	Interpim
6	Luminária Pendente Bambu Savana/Fibra Natural	Cooper Lighting
18	Lâmpada - PAR30	Stella
23	Panel de sobrepôr eco 24W - 6.500K - Stela	Stella
10	Panel de sobrepôr eco 30W - 6.500K - Stela	Stella
1	Panel Embutido ECO 40W 4000K	Stella
1	Ventilador de teto	FARO Barcelona
Total geral: 142		

UNIVERSIDADE FEDERAL FLUMINENSE		ESCOLA DE ARQUITETURA E URBANISMO	
SEMINÁRIO VI - PROJETO DE INTERIORES		Profº Miguel Prestes	
Restaurante Chukum			02/09/2024
Conteúdo PLANTA ELÉTRICA / TETO REFLETIDO			03 / 09
Bernardo Carvalho, Gabriel Espindola, João Arruda			

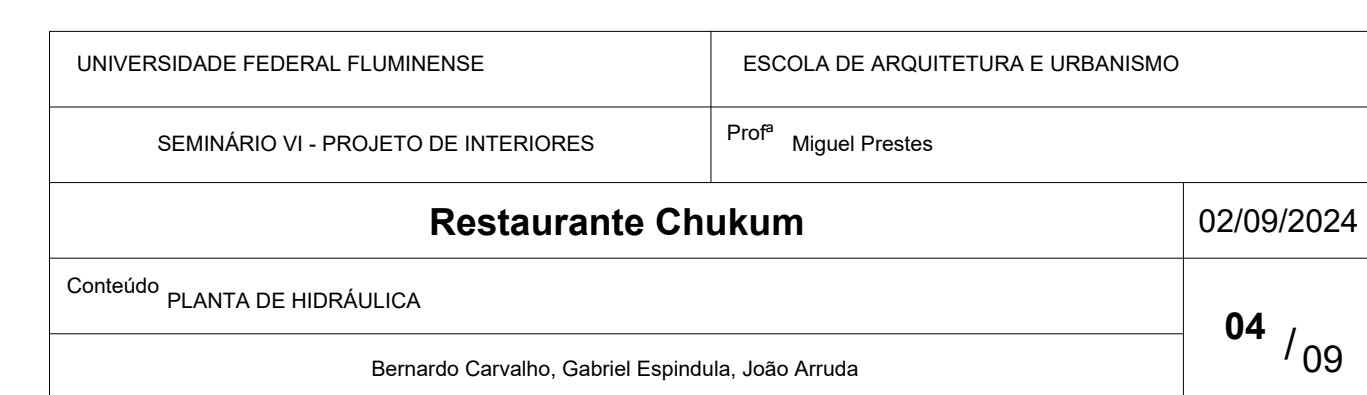

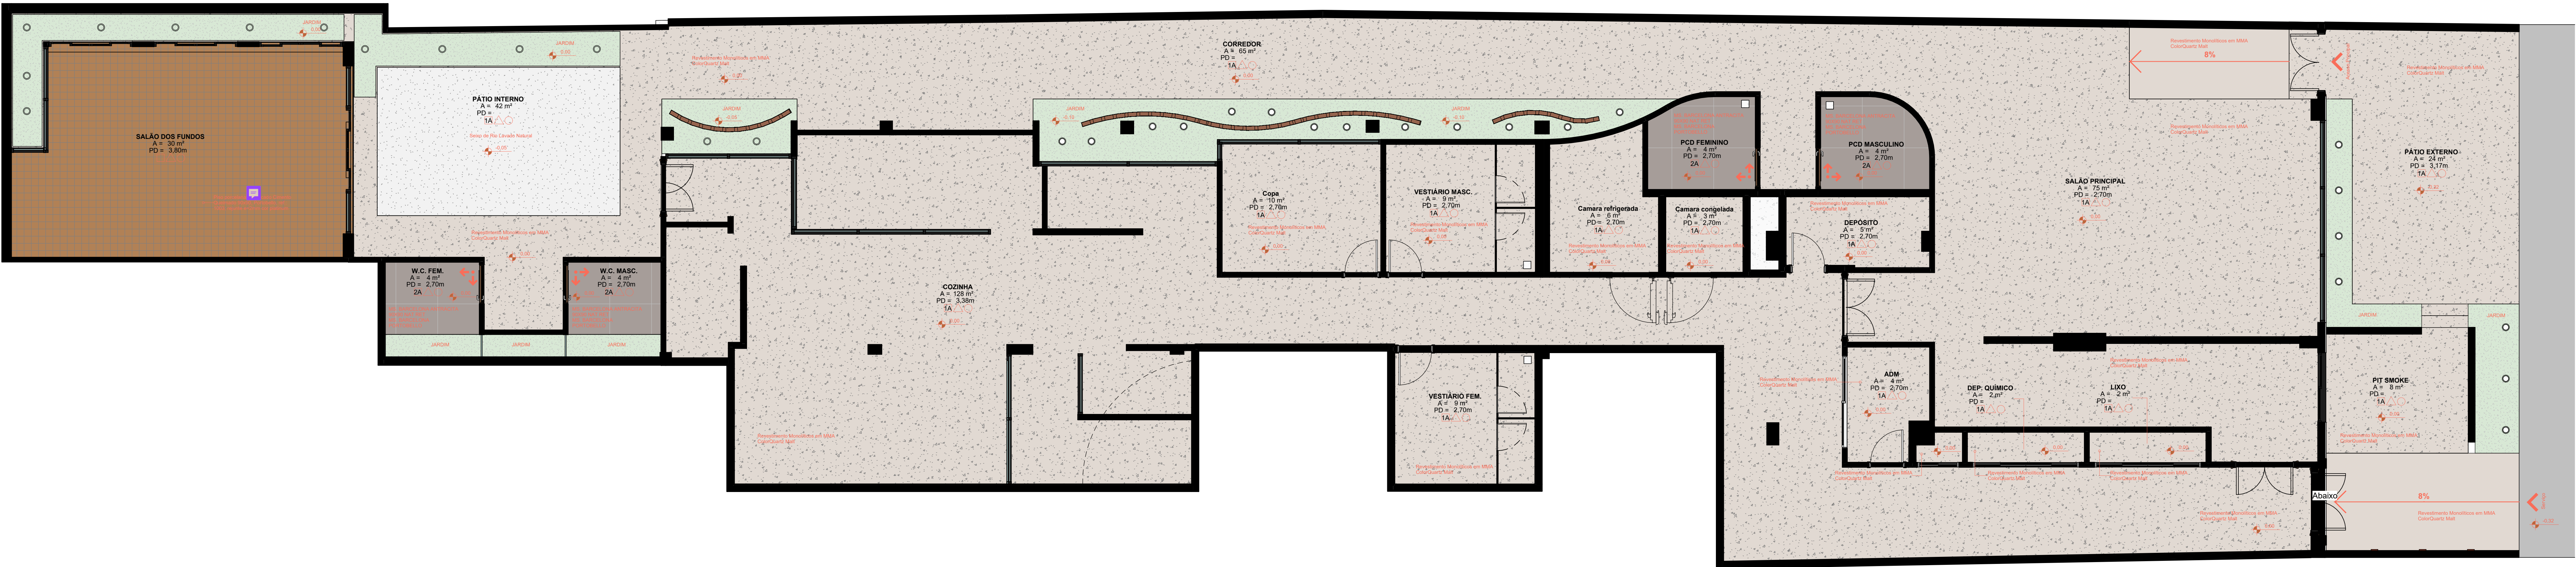



TABELA DE REVESTIMENTO - PISOS				
Marca do tipo	DESCRIÇÃO	FABRICANTE	MODELO	ÁREA
2A	MS. BARCELONA ANTRACITA 60X60 NAT RET	PORTOBELLO	MS. BARCELONA	396 m²
4A	Piso porcelanato revestido Cimento Queimado 60x60, Portobello, ref. 1903, rejunta em 2mm cor platinum			18 m²
1A	Revestimento Monolítico em MMA CasaQuarta M&E			345 m²
3A	Saio de Rio Lavado Natural			33 m²
Total geral: 27				823 m²

TABELA DE REVESTIMENTO - PAREDES		
DESCRIÇÃO	FABRICANTE	ÁREA
6062483A COLORES DRD NAT 10X40		1131 m²
CHAPA DE AÇO INOX 5MM		60 m²
PORCELANATO 9,62X40, COLORES: DRD, URBANO, NAT	PORTINARI	77 m²
PORCELANATO 9,62X40, COLORES: YL, URBANO, NAT	PORTINARI	16 m²
PORCELANATO ANTARTICA 30X30 NAT RET	PORTOBELLO	484 m²
PORCELANATO GRETA COAL 60X25	PORTOBELLO	39 m²
TEXTURA MINERAL, TERRACOTA		86 m²
Total geral: 274		1957 m²




ESQUADRIAS - PORTAS				
QT	CÓD.	DESCRIÇÃO	ALTURA	LARGURA
2	PAC-1A	Porta veneziana de alumínio, duas folhas, correr.	2,10	2,30
2	PAC-2A	Porta veneziana de alumínio, duas folhas, correr.	2,10	0,90
1	PMG-1A	Porta Grátis Corrediça com Órgão Fino	2,00	0,85
1	PMG-1B	Porta de madeira maciça, duas folhas, giro.	2,64	1,22
3	PMG-1B	Porta de madeira maciça, duas folhas, giro.	2,34	1,22
4	PMG-1C	Porta de madeira maciça, duas folhas, giro.	2,34	1,00
2	PMG-2A	Porta de madeira, uma folha, abaracada.	2,29	0,85
2	PMG-3A	Porta de madeira, uma folha, abaracada.	2,10	0,75
1	PV-1A	Porta de vidro, 2 folhas, correr, alumínio preto	2,64	1,44
4	PV-2A	Porta de vidro, 4 folhas, correr, alumínio preto	2,87	1,80
Total geral: 24				


06 / 09

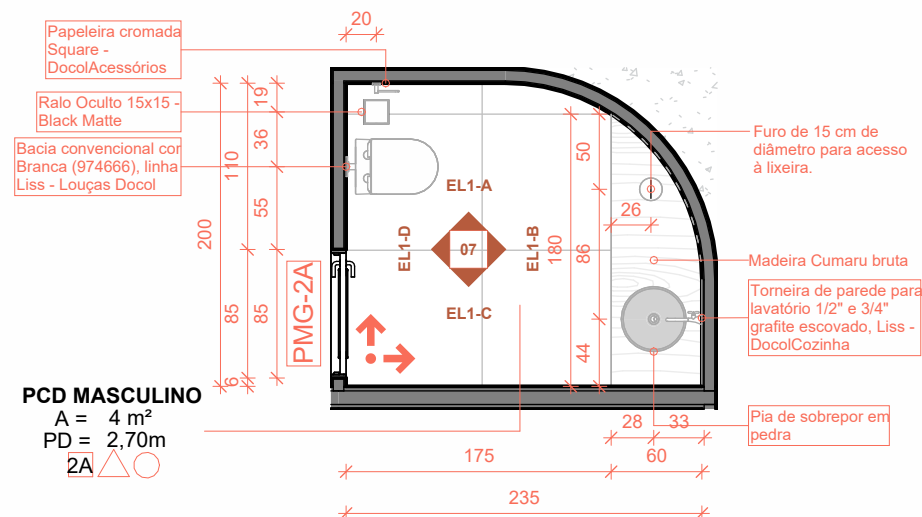


1 PLANTA BAIXA
1 : 50

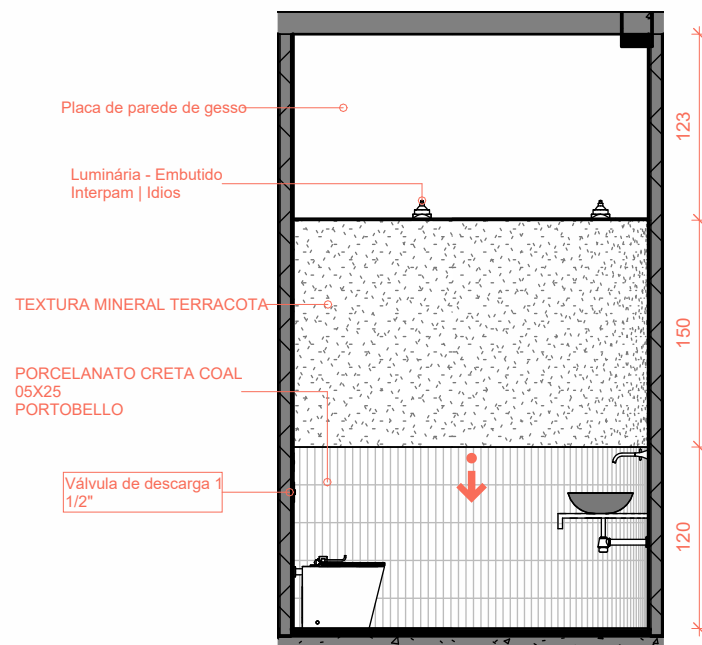


2 EL1-A
1 : 50

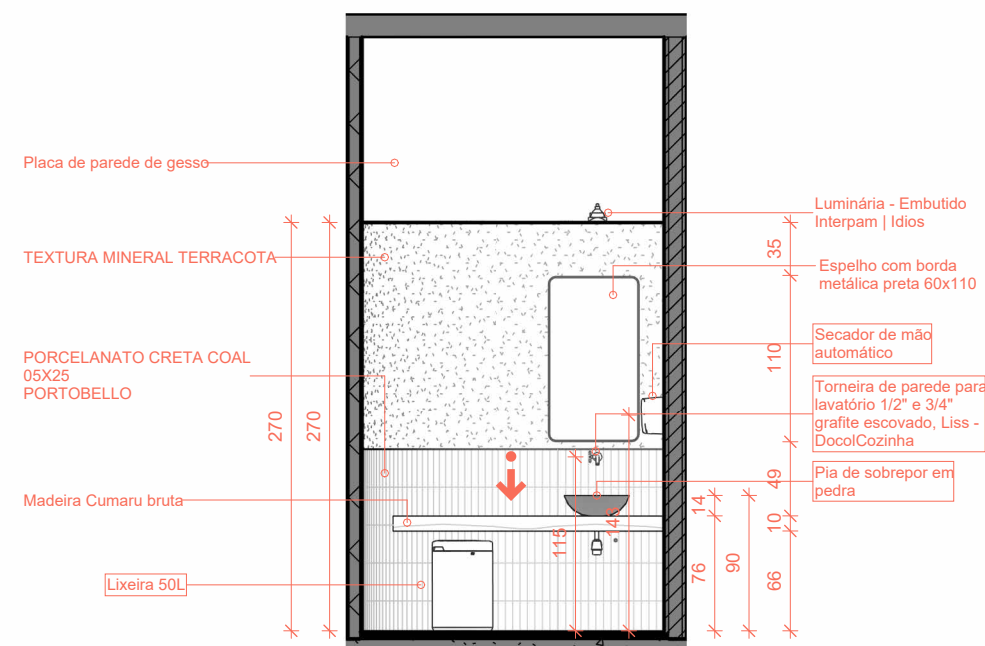


3 EL1-B
1 : 50

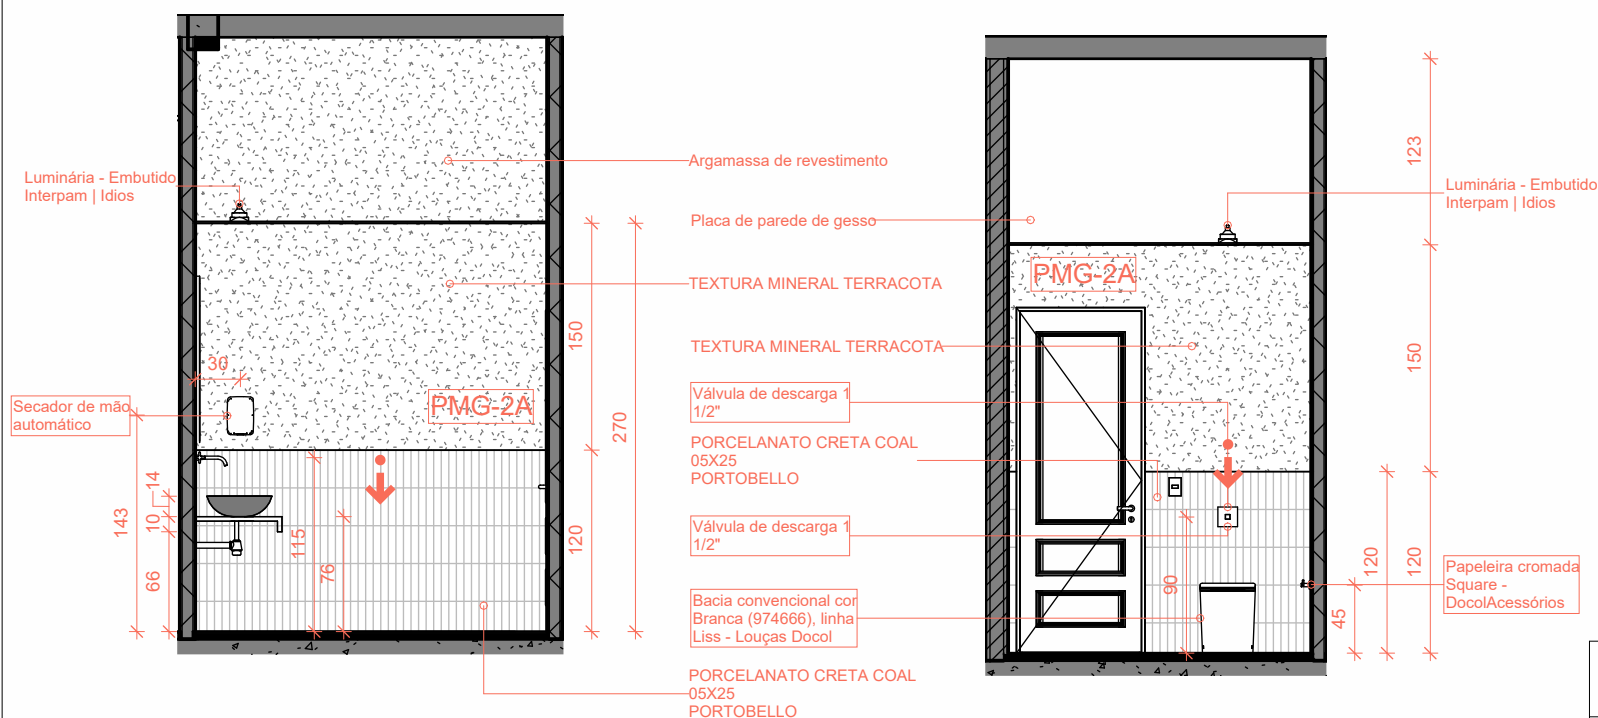


4 EL1-C
1 : 50

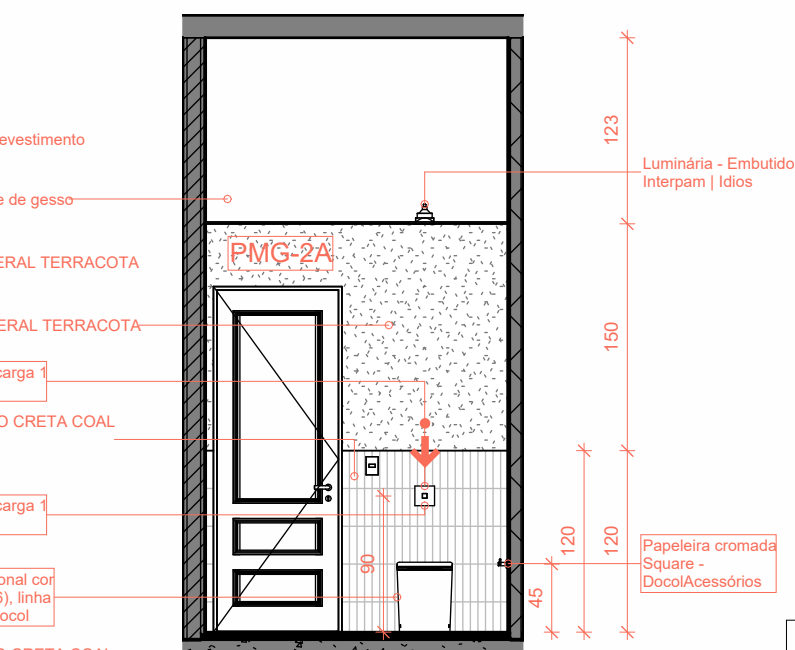


5 EL1-D
1 : 50

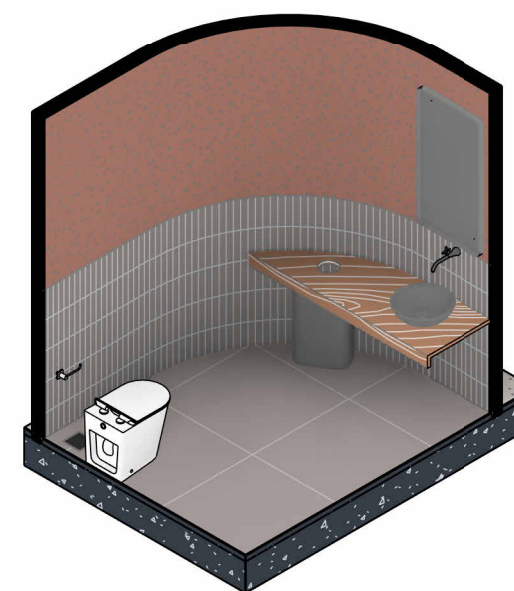


UNIVERSIDADE FEDERAL FLUMINENSE	ESCOLA DE ARQUITETURA E URBANISMO	
SEMINÁRIO VI - PROJETO DE INTERIORES	Profª Miguel Prestes	
Restaurante Chukum		02/09/2024
Conteúdo	DETALHAMENTO PCD MASCULINO	07 / 09
Bernardo Carvalho, Gabriel Espindula, João Arruda		

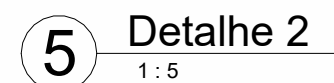


UNIVERSIDADE FEDERAL FLUMINENSE	ESCOLA DE ARQUITETURA E URBANISMO
SEMINÁRIO VI - PROJETO DE INTERIORES	Profª Miguel Prestes
Restaurante Chukum	
02/09/2024	
Conteúdo	DETALHAMENTO PERGOLADO
Bernardo Carvalho, Gabriel Espindula, João Arruda	
08 / 09	

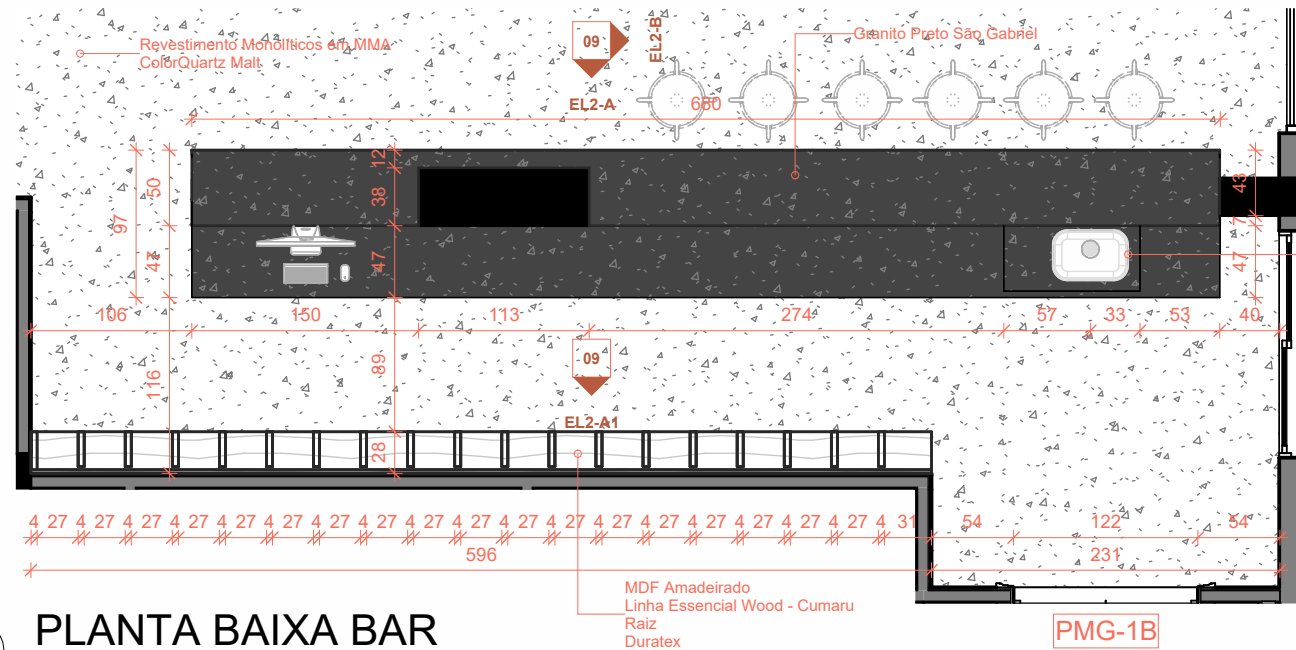


1 PLANTA BAIXA BAR
1 : 50

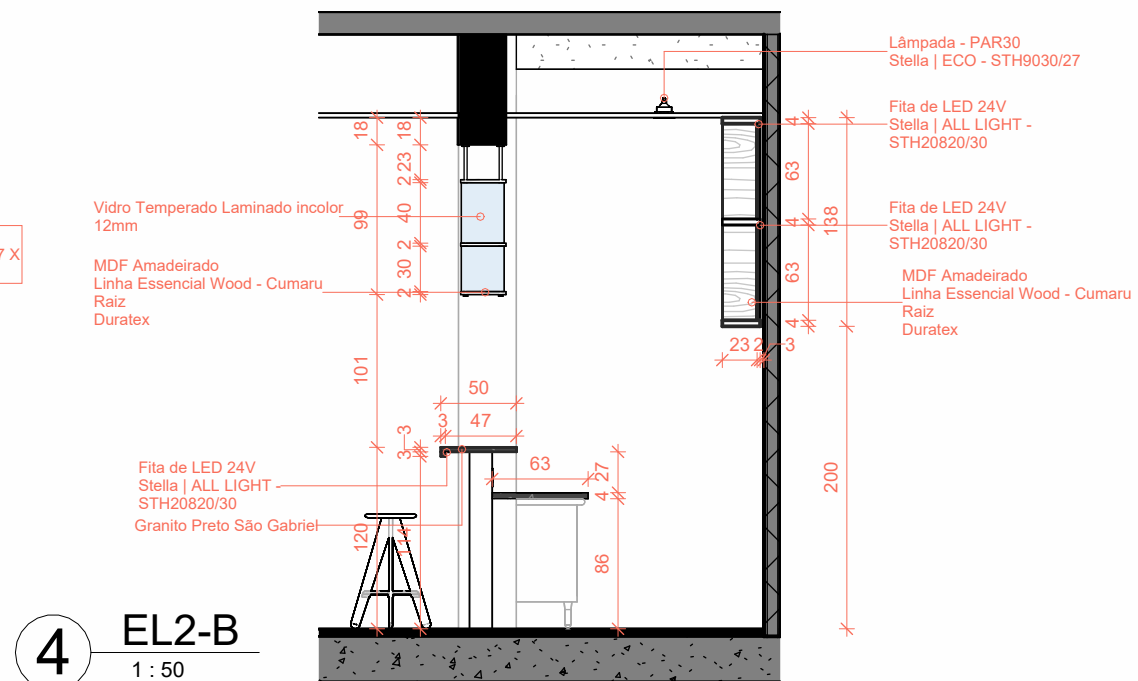


4 EL2-B
1 : 50

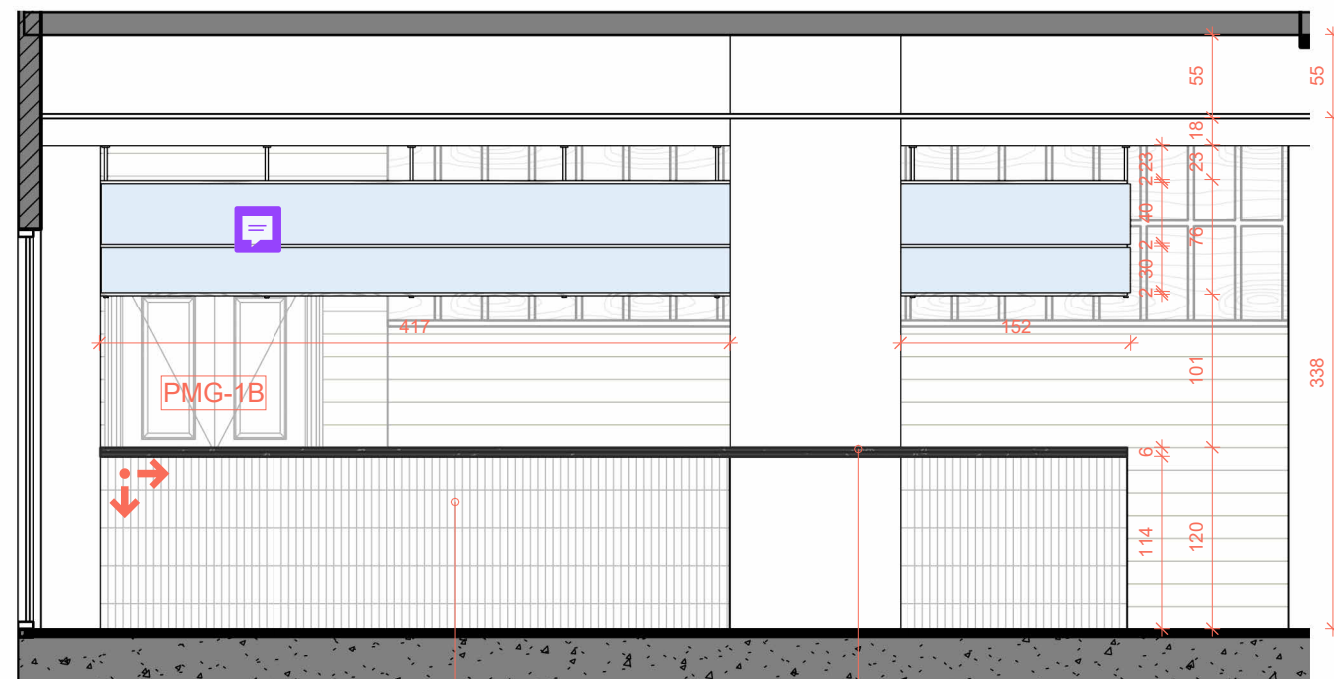

2 EL2-A
1 : 50

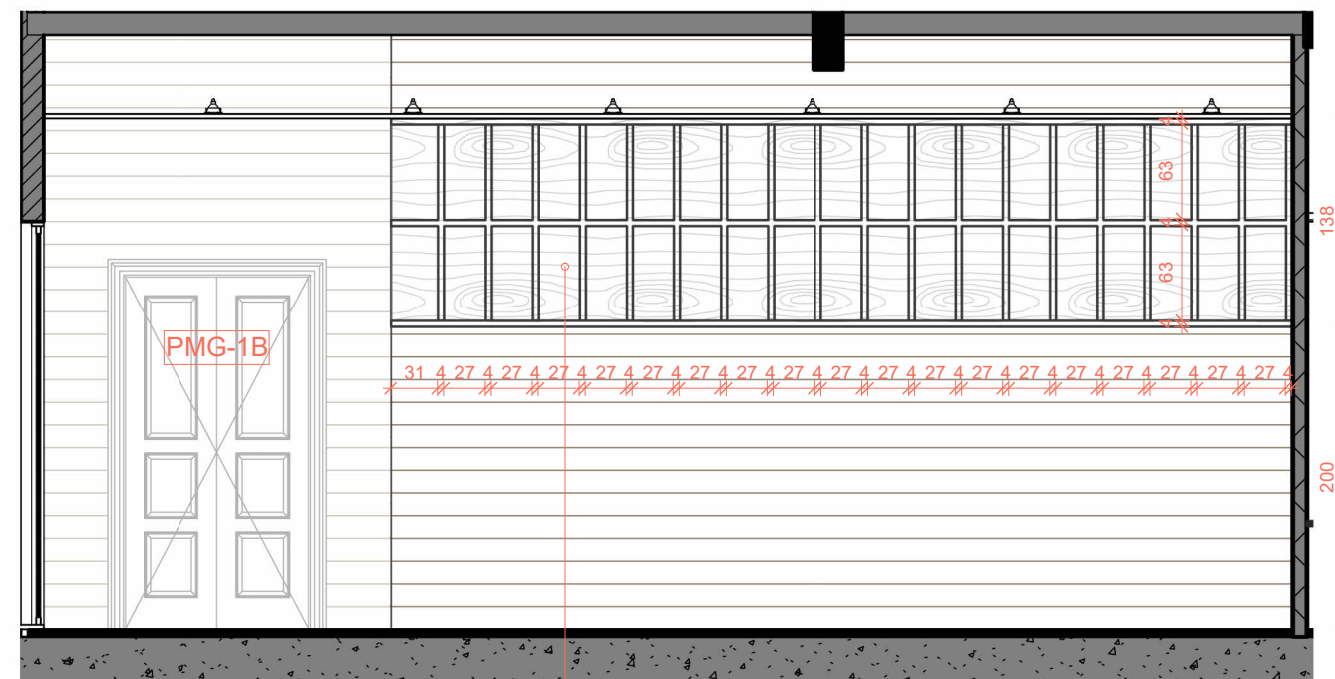

3 EL2-A1
1 : 50

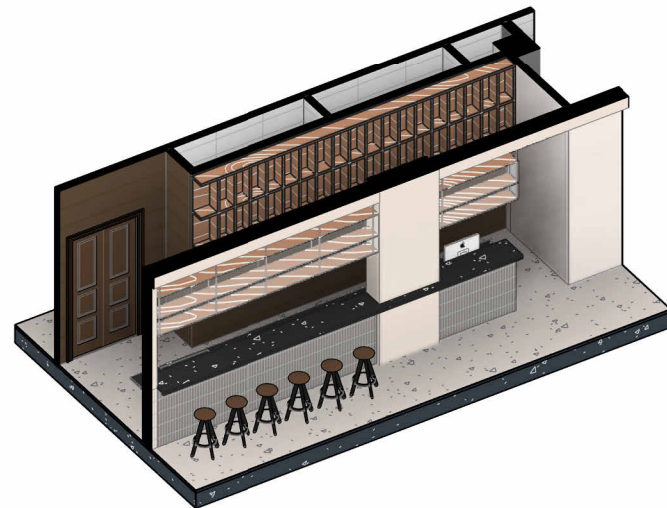

UNIVERSIDADE FEDERAL FLUMINENSE	ESCOLA DE ARQUITETURA E URBANISMO	
SEMINÁRIO VI - PROJETO DE INTERIORES	Profª Miguel Prestes	
Restaurante Chukum		02/09/2024
Conteúdo	DETALHAMENTO BAR	09 / 09
Bernardo Carvalho, Gabriel Espindula, João Arruda		

Obrigado!